


VIA CARLO ALBERTO DALLA CHIESA

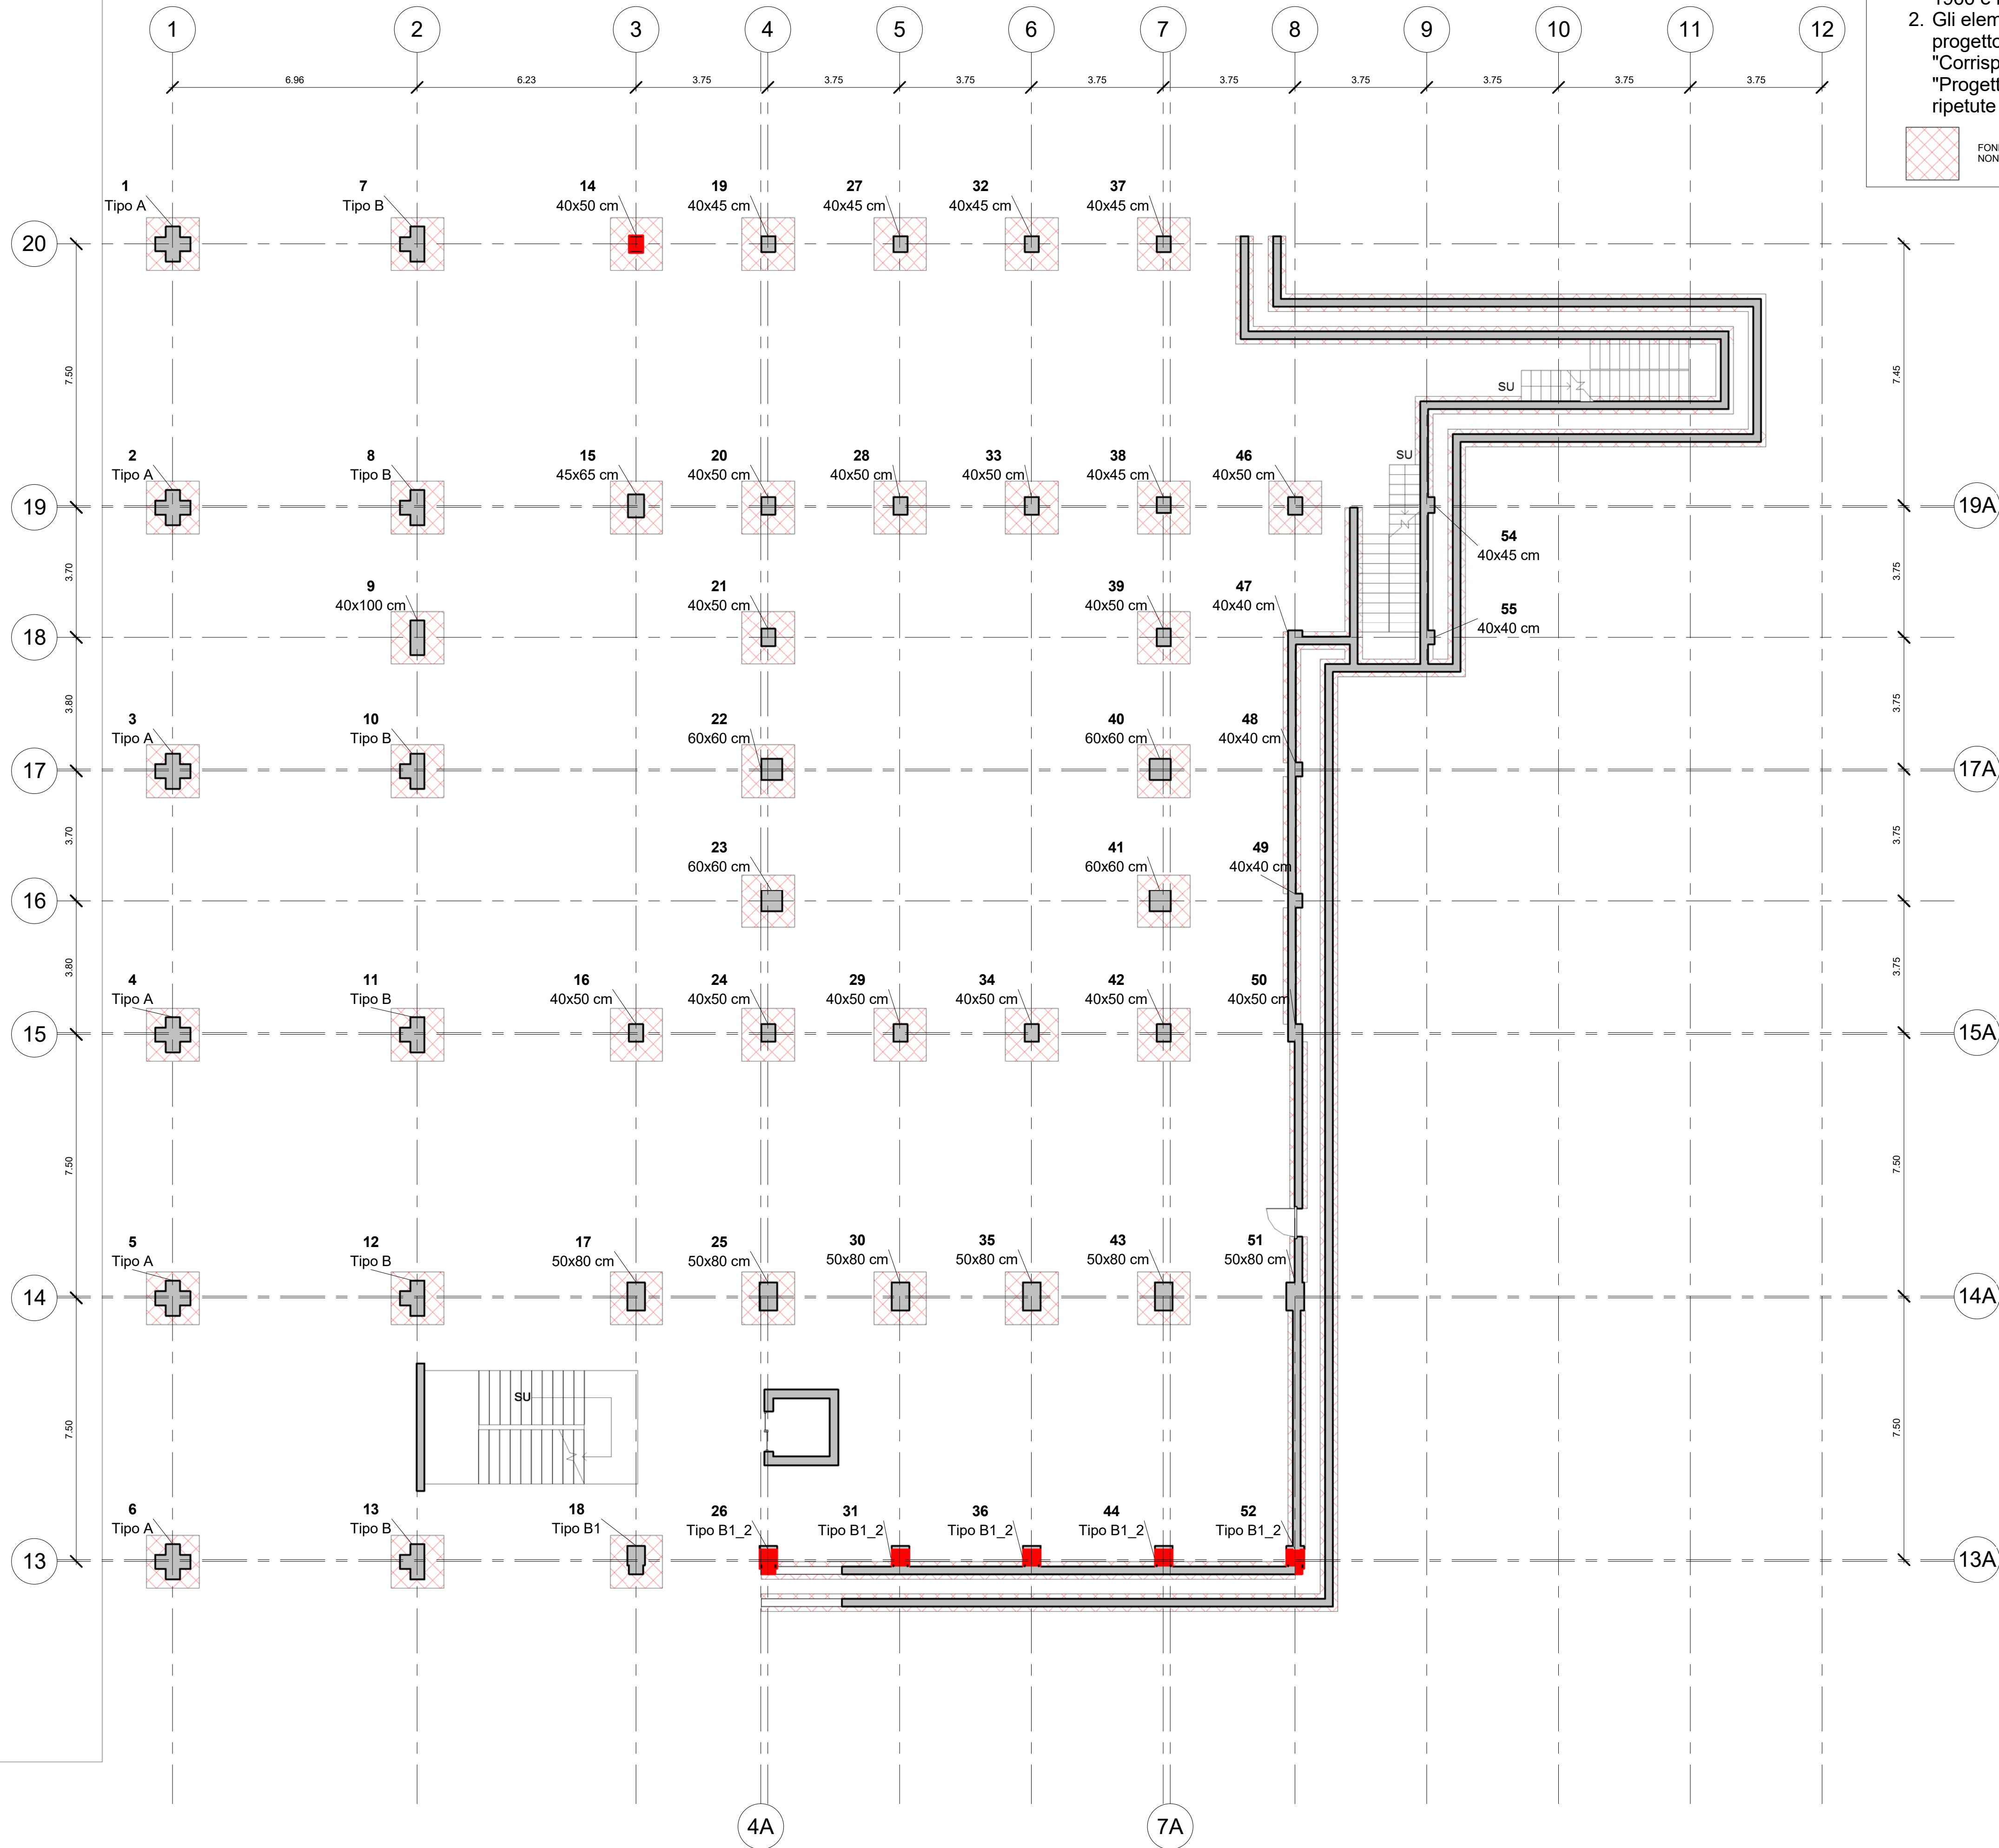

NOTE A CORREDO:

- Il colore rosso negli elementi PILASTRI indica la differenza di sezione riscontrata tra il progetto del 1966 e lo stato di fatto rilevato;
- Gli elementi PILASTRI rilevati corrispondenti al progetto del 1966 vengono indicati nella colonna "Corrispondenza Progetto 66 / Stato di fatto" con "Progetto 66"; le eventuali differenze vengono ripetute e indicate con "Stato di Fatto".



FONDAZIONE E QUOTA DI FONDAZIONE
NON CONOSCIUTA

001 - ABACO DEI PILASTRI

ID	Posizione pilastro	Tipo	Commenti	Corrispondenza Progetto 66/Stato di fatto
1	1-20	Tipo A		Progetto 66
2	1-19	Tipo A		Progetto 66
3	1-17	Tipo A		Progetto 66
4	1-15	Tipo A		Progetto 66
5	1-14	Tipo A		Progetto 66
6	1-13	Tipo A		Progetto 66
7	2-20	Tipo B		Progetto 66
8	2-19	Tipo B		Progetto 66
9	2-18	40x100 cm		Progetto 66
10	2-17	Tipo B		Progetto 66
11	2-15	Tipo B		Progetto 66
12	2-14	Tipo B		Progetto 66
13	2-13	Tipo B		Progetto 66
14	3-20	40x50 cm		Progetto 66
14	3-20	40x45 cm		Stato di Fatto
15	3-19A	45x65 cm	Saggio diretto 001	Progetto 66
16	3-15A	40x50 cm		Progetto 66
17	3-14A	50x80 cm		Progetto 66
18	3-13	Tipo B1		Progetto 66
19	4-20	40x45 cm		Progetto 66
20	4-19A	40x50 cm		Progetto 66
21	4-18	40x50 cm		Progetto 66
22	4A-17	60x60 cm		Progetto 66
23	4A-16	60x60 cm		Progetto 66
24	4-15A	40x50 cm		Progetto 66
25	4-14A	50x80 cm		Progetto 66
26	4-13	Tipo B1_2		Progetto 66
26	4-13	Tipo B1	Saggio diretto 002*	Stato di Fatto
27	5-20	40x45 cm		Progetto 66
28	5-19A	40x50 cm		Progetto 66
29	5-15A	40x50 cm		Progetto 66
30	5-14A	50x80 cm		Progetto 66
31	5-13	Tipo B1_2		Progetto 66
31	5-13	Tipo B1	Saggio diretto 002*	Stato di Fatto
32	6-20	40x45 cm		Progetto 66
33	6-19A	40x50 cm		Progetto 66
34	6-15A	40x50 cm		Progetto 66
35	6-14A	50x80 cm		Progetto 66
36	6-13	Tipo B1_2		Progetto 66
36	6-13	Tipo B1	Saggio diretto 002*	Stato di Fatto
37	7-20	40x45 cm		Progetto 66
38	7-19	40x45 cm		Progetto 66
39	7-18	40x50 cm		Progetto 66
40	7A-17	60x60 cm		Progetto 66
41	7A-16	60x60 cm		Progetto 66
42	7A-15	40x50 cm		Progetto 66
43	7-14A	50x80 cm		Progetto 66
44	7-13	Tipo B1_2		Progetto 66
44	7-13	Tipo B1	Saggio diretto 002*	Stato di Fatto
46	8-19A	40x50 cm		Progetto 66
47	8-18	40x40 cm		Progetto 66
48	8-17A	40x40 cm		Progetto 66
49	8-16	40x40 cm		Progetto 66
50	8-15A	40x50 cm		Progetto 66
51	8-14A	50x80 cm		Progetto 66
52	8-13	Tipo B1_2		Progetto 66
52	8-13	Tipo B1	Saggio diretto 002*	Stato di Fatto
54	9-19	40x45 cm		Progetto 66
55	9-18	40x40 cm		Progetto 66

* - La ripetizione della numerazione indicata nei saggi indica la facoltà dell'impresa nella scelta della trave da sottoporre a saggio diretto, in quanto trattasi con molta probabilità di travi simili sia per sezione che per carico portato.

COMUNE DI RAGUSA

OGGETTO

Redazione ed attuazione delle verifiche tecniche dei livelli di sicurezza sismica ai sensi dell'OPCM n. 3274/2003 e s.m. e i. relative all'edificio/ponte/infrastruttura/altro/strategico ai fini di protezione civile/rilevante in conseguenza di un eventuale collasso denominato: "Tribunale di Ragusa", sito in Via Natalelli a Ragusa.

COD. LAV.

CL_12_16

COD. ELAB.

DRW

NUMERO

RIL.001

TITOLO ELABORATO

RILIEVO
PIANTA PIANO TERRA

ELABORATI PROGETTUALI

Pianta piano
Abachi

DATA:

30/12/2016

SCALA:

1 : 100

LA DITTA

COMUNE DI RAGUSA
Corso Italia
97100 - RAGUSA

IL TECNICO INCARICATO

Ing. Cristina Licitra

Via Prof. Giorgio Cintolo n. 48 - Ragusa - 339.6959840 - cristinalicitra@tiscali.it

COLLABORATORI: Ing. Giovanni Gurrieri - Ing. Giuseppe Occhipinti


NOME FILE:

Questo disegno è proprietà riservata e non può essere ricopiato, riprodotto o mostrato a terzi senza autorizzazione scritta.


102 - ABACO DELLE TRAVI RILEVATE	
Contrassegno	Famiglia e tipo
TO116-124	Calcestruzzo - Trave rettangolare 30 x 40 cm
TO111-116	Calcestruzzo - Trave rettangolare 30 x 40 cm
TO124-129	Calcestruzzo - Trave rettangolare 30 x 40 cm
TO126-134	Calcestruzzo - Trave rettangolare 30 x 40 cm
TO134-142	Calcestruzzo - Trave rettangolare 30 x 40 cm
TO142-150	Calcestruzzo - Trave rettangolare 30 x 40 cm
TV141-142	Calcestruzzo - Trave rettangolare 30 x 40 cm
TV140-141	Calcestruzzo - Trave rettangolare 30 x 40 cm
TV138-140	Calcestruzzo - Trave rettangolare 30 x 40 cm
TV138-139	Calcestruzzo - Trave rettangolare 30 x 40 cm
TV123-124	Calcestruzzo - Trave rettangolare 30 x 40 cm
TV122-123	Calcestruzzo - Trave rettangolare 30 x 40 cm
TV121-122	Calcestruzzo - Trave rettangolare 30 x 40 cm
TV120-121	Calcestruzzo - Trave rettangolare 30 x 40 cm
TV138-147	Calcestruzzo - Trave rettangolare 30 x 40 cm
TO120-128	Calcestruzzo - Trave rettangolare 30 x 40 cm
TO128-133	Calcestruzzo - Trave rettangolare 30 x 40 cm
TO133-138	Calcestruzzo - Trave rettangolare 30 x 40 cm
TO138-146	Calcestruzzo - Trave rettangolare 30 x 40 cm
TO146-154	Calcestruzzo - Trave rettangolare 30 x 40 cm
TV143-144	Calcestruzzo - Trave rettangolare 30 x 90 cm
TV135-136	Calcestruzzo - Trave rettangolare 30 x 90 cm
TV130-131	Calcestruzzo - Trave rettangolare 30 x 90 cm
TV125-126	Calcestruzzo - Trave rettangolare 30 x 90 cm
TV151-152	Calcestruzzo - Trave rettangolare 30 x 90 cm
TV142-143	Calcestruzzo - Trave rettangolare 30 x 90 cm
TV134-135	Calcestruzzo - Trave rettangolare 30 x 90 cm
TV129-130	Calcestruzzo - Trave rettangolare 30 x 90 cm
TV124-125	Calcestruzzo - Trave rettangolare 30 x 90 cm
TV116-117	Calcestruzzo - Trave rettangolare 30 x 90 cm
TV119-120	Calcestruzzo - Trave rettangolare 30 x 90 cm
TV127-128	Calcestruzzo - Trave rettangolare 30 x 90 cm
TV132-133	Calcestruzzo - Trave rettangolare 30 x 90 cm
TV137-138	Calcestruzzo - Trave rettangolare 30 x 90 cm
TO125-141	Calcestruzzo - Trave rettangolare 30 x 110 cm
TO122-140	Calcestruzzo - Trave rettangolare 30 x 110 cm
TO121-139	Calcestruzzo - Trave rettangolare 30 x 110 cm
TO109-121	Calcestruzzo - Trave rettangolare 30 x 110 cm
TO101-107	Trave a C - H=70 cm
TO102-108	Trave a C - Trave a C - H=70 cm
TO103-110	Trave a C - Trave a C - H=70 cm
TO104-111	Trave a C - Trave a C - H=70 cm
TO105-112	Trave a C - Trave a C - H=70 cm
TO106-113	Trave a C - Trave a C - H=70 cm
TV105-106	Trave a C - Trave a C - H=70 cm
TV104-105	Trave a C - Trave a C - H=70 cm
TV103-104	Trave a C - Trave a C - H=70 cm
TV102-103	Trave a C - Trave a C - H=70 cm
TV101-102	Trave a C - Trave a C - H=70 cm
TV112-113	Trave a C - Trave a C - H=70 cm
TV111-112	Trave a C - Trave a C - H=70 cm
TV110-111	Trave a C - Trave a C - H=70 cm
TV109-110	Trave a C - Trave a C - H=70 cm
TV108-109	Trave a C - Trave a C - H=70 cm
TV107-108	Trave a C - Trave a C - H=70 cm
TO101	Trave a C - Trave a C - H=70 cm
TO102	Trave a C - Trave a C - H=70 cm
TO103	Trave a C - Trave a C - H=70 cm
TO104	Trave a C - Trave a C - H=70 cm
TO105	Trave a C - Trave a C - H=70 cm
TO106	Trave a C - Trave a C - H=70 cm
TV106	Trave a C - Trave a C - H=70 cm
TV113	Trave a C - Trave a C - H=70 cm
TV101	Trave a C - Trave a C - H=70 cm
TV107	Trave a C - Trave a C - H=70 cm
TO107-114	Trave a L - Trave a L H=75 cm
TO114-119	Trave a L - Trave a L H=75 cm
TO119-127	Trave a L - Trave a L H=75 cm
TO127-132	Trave a L - Trave a L H=75 cm
TO132-137	Trave a L - Trave a L H=75 cm
TO137-145	Trave a L - Trave a L H=75 cm
TO113-118	Trave a L - Trave a L H=75 cm
TO118-126	Trave a L - Trave a L H=75 cm
TO126-131	Trave a L - Trave a L H=75 cm
TO131-136	Trave a L - Trave a L H=75 cm
TO136-144	Trave a L - Trave a L H=75 cm
TO144-152	Trave a L - Trave a L H=75 cm

102 - ABACO DELLE TRAVI DA INDAGARE CON SAGGI DIRETTI	
Contrassegno	Commenti
TO108-115	Saggio diretto 101*
TO115-120	Saggio diretto 101*
TO112-125	Saggio diretto 102*
TO113-126	Saggio diretto 102*
TO137-145-2	Saggio diretto 103
TO107-188 - Scala	Saggio diretto 104
TV117-118	Saggio diretto 105

* - La ripetizione della numerazione indicata nei saggi indica la facoltà dell'impresa nella scelta della trave da sottoporre a saggio diretto, in quanto trattasi con molta probabilità di travi simili sia per sezione che per carico portato.

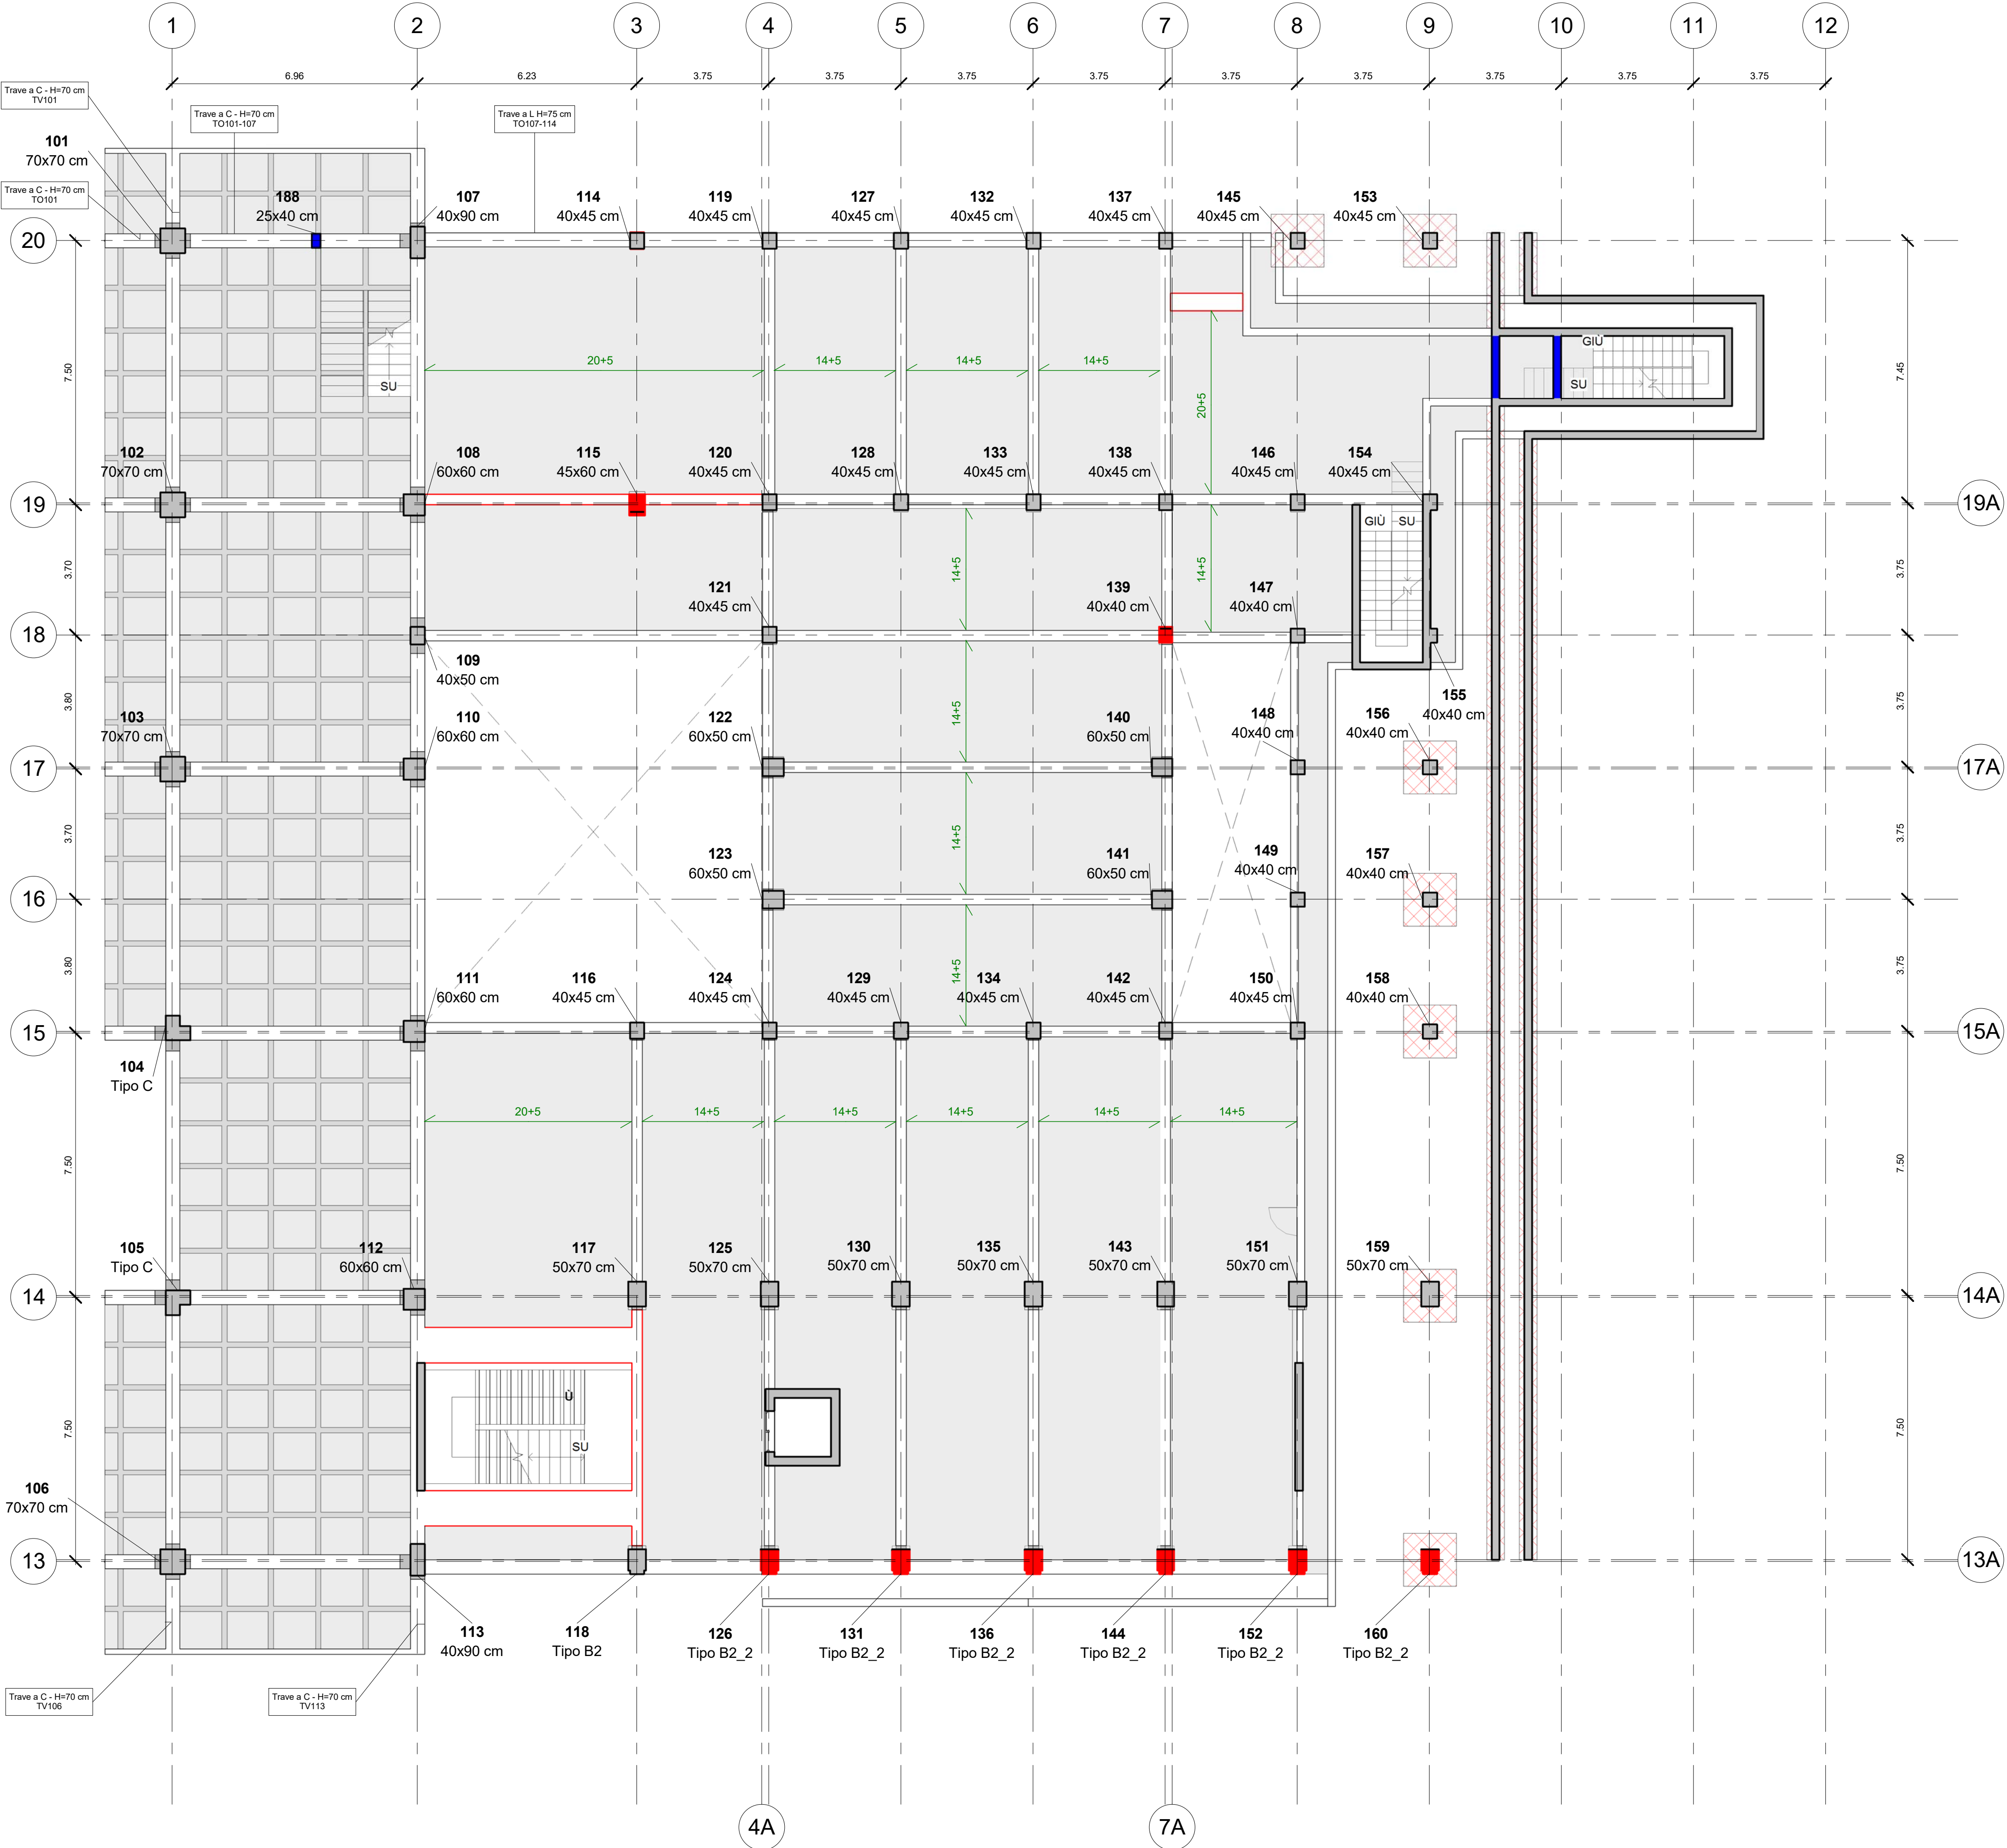

- NOTE A CORREDO:
- Il colore rosso negli elementi PILASTRI indica la differenza di sezione riscontrata tra il progetto del 1966 e lo stato di fatto rilevato;
 - Gli elementi PILASTRI rilevati corrispondenti al progetto del 1966 vengono indicati nella colonna "Corrispondenza Progetto 66 / Stato di fatto" con "Progetto 66"; le eventuali differenze vengono ripetute e indicate con "Stato di Fatto".
 - Il colore rosso negli elementi TRAVI indica la sezione non nota in quanto trattasi di trave a spessore o di una trave nascosta da tamponamento;
 - Gli elementi in blu sono elementi da indagare di cui non è conosciuta la presenza, o la sezione o il materiale.

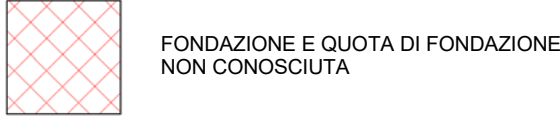

101 - ABACO DEI PILASTRI				
ID	Posizione pilastro	Tipo	Commenti	Corrispondenza Progetto / Stato di fatto
101	1-20	70x70 cm		Progetto 66
102	1-19	70x70 cm		Progetto 66
103	1-17	70x70 cm		Progetto 66
104	1-15	Tipo C		Progetto 66
105	1-14	Tipo C		Progetto 66
106	1-13	70x70 cm		Progetto 66
107	2-20	40x60 cm		Progetto 66
108	2-19	60x60 cm	Saggio diretto P101	Progetto 66
109	2-18	40x60 cm		Progetto 66
110	2-17	60x60 cm		Progetto 66
111	2-15	60x60 cm		Progetto 66
112	2-14	60x60 cm		Progetto 66
113	2-13A	40x60 cm		Progetto 66
114	3-20	40x45 cm		Progetto 66
115	3-19	45x60 cm		Progetto 66
115	3-18A	45x60 cm		Stato di Fatto
116	3-15	40x45 cm		Progetto 66
117	3-14A	50x70 cm		Progetto 66
118	3-13	Tipo B2		Progetto 66
119	4-20	40x45 cm		Progetto 66
120	4-19	40x45 cm		Progetto 66
121	4-18	40x45 cm		Progetto 66
122	4-17	60x50 cm		Progetto 66
123	4-16	60x50 cm		Progetto 66
124	4-15	40x45 cm		Progetto 66
125	4-14	50x70 cm		Progetto 66
126	4-13	Tipo B2_2		Progetto 66
126	4-13	Tipo B2	Saggio diretto P103*	Stato di Fatto
127	5-20	40x45 cm		Progetto 66
128	5-19	40x45 cm		Progetto 66
129	5-15	40x45 cm	Saggio diretto P102*	Progetto 66
130	5-14	50x70 cm		Progetto 66
131	5-13	Tipo B2_2		Progetto 66
131	5-13	Tipo B2	Saggio diretto P103*	Stato di Fatto
132	6-20	40x45 cm		Progetto 66
133	6-19	40x45 cm		Progetto 66
134	6-15	40x45 cm	Saggio diretto P102*	Progetto 66
135	6-14	40x45 cm		Progetto 66
136	6-13	Tipo B2_2		Progetto 66
136	6-13	Tipo B2	Saggio diretto P103*	Stato di Fatto
137	7-20	40x45 cm		Progetto 66
138	7-19	40x45 cm		Progetto 66
139	7-18	40x45 cm		Progetto 66
139	7-18	40x45 cm		Stato di Fatto
140	7A-17	60x50 cm		Progetto 66
141	7-16	60x50 cm		Progetto 66
142	7A-15	40x45 cm		Progetto 66
143	7-14	50x70 cm		Progetto 66
144	7-13	Tipo B2_2		Progetto 66
144	7-13	Tipo B2	Saggio diretto P103*	Stato di Fatto
145	8-20	40x45 cm		Progetto 66
146	8-19	40x45 cm		Progetto 66
147	8-18	40x45 cm		Progetto 66
148	8-17A	40x40 cm		Progetto 66
149	8-16	40x40 cm		Progetto 66
150	8-15	40x45 cm		Progetto 66
151	8-14	50x70 cm		Progetto 66
152	8-13	Tipo B2_2		Progetto 66
152	8-13	Tipo B2	Saggio diretto P103*	Stato di Fatto
153	9-20	40x45 cm		Progetto 66
154	9-19	40x45 cm		Progetto 66
155	9-18	40x40 cm		Progetto 66
156	9-17A	40x40 cm		Progetto 66
157	9-16	40x40 cm		Progetto 66
158	9-15A	40x40 cm		Progetto 66
159	9-14	50x70 cm		Progetto 66
160	9-13	Tipo B2_2		Progetto 66
160	9-13	Tipo B2	Saggio diretto P103*	Stato di Fatto
188	2(-2.88)/20	25x40 cm	Pilastro in falso	Stato di Fatto

* - La ripetizione della numerazione indicata nei saggi indica la facoltà dell'impresa nella scelta della trave da sottoporre a saggio diretto, in quanto trattasi con molta probabilità di travi simili sia per sezione che per carico portato.

COMUNE DI RAGUSA

OGGETTO

Redazione ed attuazione delle verifiche tecniche dei livelli di sicurezza sismica ai sensi dell'OPCM n. 3274/2003 e s.m. e i. relative all'edificio/ponte/infrastruttura/altro/strategico ai fini di protezione civile/rilevante in conseguenza di un eventuale collasso denominato: "Tribunale di Ragusa", sito in Via Natalelli a Ragusa.

COD. LAV.	COD. ELAB.	NUMERO
CL_12_16	DRW	RIL.101

TITOLO ELABORATO

RILIEVO PIANTA PIANO PRIMO

ELABORATI PROGETTUALI

Pianta piano

Abachi

DATA:	SCALA:	LA DITTA
30/12/2016	1 : 100	COMUNE DI RAGUSA Corso Italia 97100 - RAGUSA

IL TECNICO INCARICATO

Ing. Cristina Licitra

Via Prof. Giorgio Cintolo n. 48 - Ragusa - 339.6959840 - cristinalicitra@tiscali.it

COLLABORATORI: Ing. Giovanni Gurrieri - Ing. Giuseppe Occhipinti


NOME FILE:

Questo disegno è proprietà riservata e non può essere ricopiato, riprodotto o mostrato a terzi senza autorizzazione scritta.

202 - ABACO DELLE TRAVI RILEVATE	
Contrassegno	Famiglia e tipo
T0220-228	Calcestruzzo - Trave rettangolare: 30 x 40 cm
T0228-233	Calcestruzzo - Trave rettangolare: 30 x 40 cm
T0233-238	Calcestruzzo - Trave rettangolare: 30 x 40 cm
T0238-246	Calcestruzzo - Trave rettangolare: 30 x 40 cm
T0246-254	Calcestruzzo - Trave rettangolare: 30 x 40 cm
T0254-259	Calcestruzzo - Trave rettangolare: 30 x 40 cm
T0242-250	Calcestruzzo - Trave rettangolare: 30 x 40 cm
T0249-250	Calcestruzzo - Trave rettangolare: 30 x 40 cm
T0246-249	Calcestruzzo - Trave rettangolare: 30 x 40 cm
T0247-248	Calcestruzzo - Trave rettangolare: 30 x 40 cm
T0239-207	Calcestruzzo - Trave rettangolare: 30 x 40 cm
T0223-224	Calcestruzzo - Trave rettangolare: 30 x 45 cm
T0222-223	Calcestruzzo - Trave rettangolare: 30 x 45 cm
T0251-222	Calcestruzzo - Trave rettangolare: 30 x 45 cm
T0239-240	Calcestruzzo - Trave rettangolare: 30 x 45 cm
T0243-241	Calcestruzzo - Trave rettangolare: 30 x 45 cm
T0241-242	Calcestruzzo - Trave rettangolare: 30 x 45 cm
T0255-256	Calcestruzzo - Trave rettangolare: 30 x 45 cm
T0256-257	Calcestruzzo - Trave rettangolare: 30 x 45 cm
T0257-258	Calcestruzzo - Trave rettangolare: 30 x 45 cm
T0252-230	Calcestruzzo - Trave rettangolare: 30 x 55 cm
T0230-235	Calcestruzzo - Trave rettangolare: 30 x 55 cm
T0212-216	Calcestruzzo - Trave rettangolare: 30 x 70 cm
T0216-224	Calcestruzzo - Trave rettangolare: 30 x 70 cm
T0207-208	Calcestruzzo - Trave rettangolare: 30 x 90 cm
T0214-215	Calcestruzzo - Trave rettangolare: 30 x 90 cm
T0219-220	Calcestruzzo - Trave rettangolare: 30 x 90 cm
T0227-228	Calcestruzzo - Trave rettangolare: 30 x 90 cm
T0232-233	Calcestruzzo - Trave rettangolare: 30 x 90 cm
T0237-238	Calcestruzzo - Trave rettangolare: 30 x 90 cm
T0246-246	Calcestruzzo - Trave rettangolare: 30 x 90 cm
T0253-254	Calcestruzzo - Trave rettangolare: 30 x 90 cm
T0258-259	Calcestruzzo - Trave rettangolare: 30 x 90 cm
T0259-260	Calcestruzzo - Trave rettangolare: 30 x 90 cm
T0251-252	Calcestruzzo - Trave rettangolare: 30 x 90 cm
T0243-244	Calcestruzzo - Trave rettangolare: 30 x 90 cm
T0255-256	Calcestruzzo - Trave rettangolare: 30 x 90 cm
T0256-257	Calcestruzzo - Trave rettangolare: 30 x 90 cm
T0257-258	Calcestruzzo - Trave rettangolare: 30 x 90 cm
T0258-259	Calcestruzzo - Trave rettangolare: 30 x 90 cm
T0259-260	Calcestruzzo - Trave rettangolare: 30 x 90 cm
T0209-221	Calcestruzzo - Trave rettangolare: 30 x 110 cm
T0215	Calcestruzzo - Trave rettangolare: 30 x 110 cm
T0209-210	Calcestruzzo - Trave rettangolare: 40 x 40 cm
T0210-211	Calcestruzzo - Trave rettangolare: 40 x 40 cm
T0220-221	Calcestruzzo - Trave rettangolare: 40 x 40 cm
T0209-209	Calcestruzzo - Trave rettangolare: 40 x 70 cm
T0206-213	Calcestruzzo - Trave rettangolare: 40 x 90 cm
T0208	Calcestruzzo - Trave rettangolare: 40 x 90 cm
T0252-212	Calcestruzzo - Trave rettangolare: 40 x 90 cm
T0205	Calcestruzzo - Trave rettangolare: 40 x 90 cm
T0204-211	Calcestruzzo - Trave rettangolare: 40 x 90 cm
T0204	Calcestruzzo - Trave rettangolare: 40 x 90 cm
T0203-210	Calcestruzzo - Trave rettangolare: 40 x 90 cm
T0203	Calcestruzzo - Trave rettangolare: 40 x 90 cm
T0202-208	Calcestruzzo - Trave rettangolare: 40 x 90 cm
T0202	Calcestruzzo - Trave rettangolare: 40 x 90 cm
T0201-207	Calcestruzzo - Trave rettangolare: 40 x 90 cm
T0201	Calcestruzzo - Trave rettangolare: 40 x 90 cm
T0207-214	Trave a L: Trave a L B1=40 B2=30 H=70 cm
T0214-219	Trave a L: Trave a L B1=40 B2=30 H=70 cm
T0219-227	Trave a L: Trave a L B1=40 B2=30 H=70 cm
T0227-232	Trave a L: Trave a L B1=40 B2=30 H=70 cm
T0232-237	Trave a L: Trave a L B1=40 B2=30 H=70 cm
T0237-245	Trave a L: Trave a L B1=40 B2=30 H=70 cm
T0213-218	Trave a L: Trave a L B1=40 B2=30 H=70 cm
T0218-226	Trave a L: Trave a L B1=40 B2=30 H=70 cm
T0226-231	Trave a L: Trave a L B1=40 B2=30 H=70 cm
T0231-236	Trave a L: Trave a L B1=40 B2=30 H=70 cm
T0236-244	Trave a L: Trave a L B1=40 B2=30 H=70 cm
T0244-252	Trave a L: Trave a L B1=40 B2=30 H=70 cm
T0252-260	Trave a L: Trave a L B1=40 B2=30 H=70 cm
T0260-265	Trave a L: Trave a L B1=40 B2=30 H=70 cm
T0245-253	Trave a L: Trave a L B1=40 B2=30 H=70 cm
T0253-261	Trave a L: Trave a L B1=40 B2=30 H=70 cm

202 - ABACO DELLE TRAVI DA INDAGARE CON SAGGI DIRETTI	
Contrassegno	Commenti
TV201-202	Saggio diretto 201*
TV202-203	Saggio diretto 201*
TV203-204	Saggio diretto 201*
TV205-206	Saggio diretto 201*
TV206	Saggio diretto 201*
TV201	Saggio diretto 201*
TV207-208-2	Saggio diretto 202
TV217-218	Saggio diretto 203
TO217-225	Saggio diretto 204*
TO212-217	Saggio diretto 204*
TO224-229	Saggio diretto 205*
TO229-234	Saggio diretto 205*
TO234-242	Saggio diretto 206
TVAsc01	Saggio diretto 207
TVAsc02	Saggio diretto 207*
TVAsc03	Saggio diretto 207*
TV211-212	Saggio diretto 208
TV213	Saggio diretto 209*
TV207	Saggio diretto 209*
TO247	Saggio diretto 210
TV212-213-2	Saggio diretto 211*
TV212-213	Saggio diretto 211*
TO207-288 - Scala	Saggio diretto 212

* - La ripetizione della numerazione indicata nei saggi indica la facoltà dell'impresa nella scelta della trave da sottoporre a saggio diretto, in quanto trattasi con molta probabilità di travi simili sia per sezione che per carico portato;

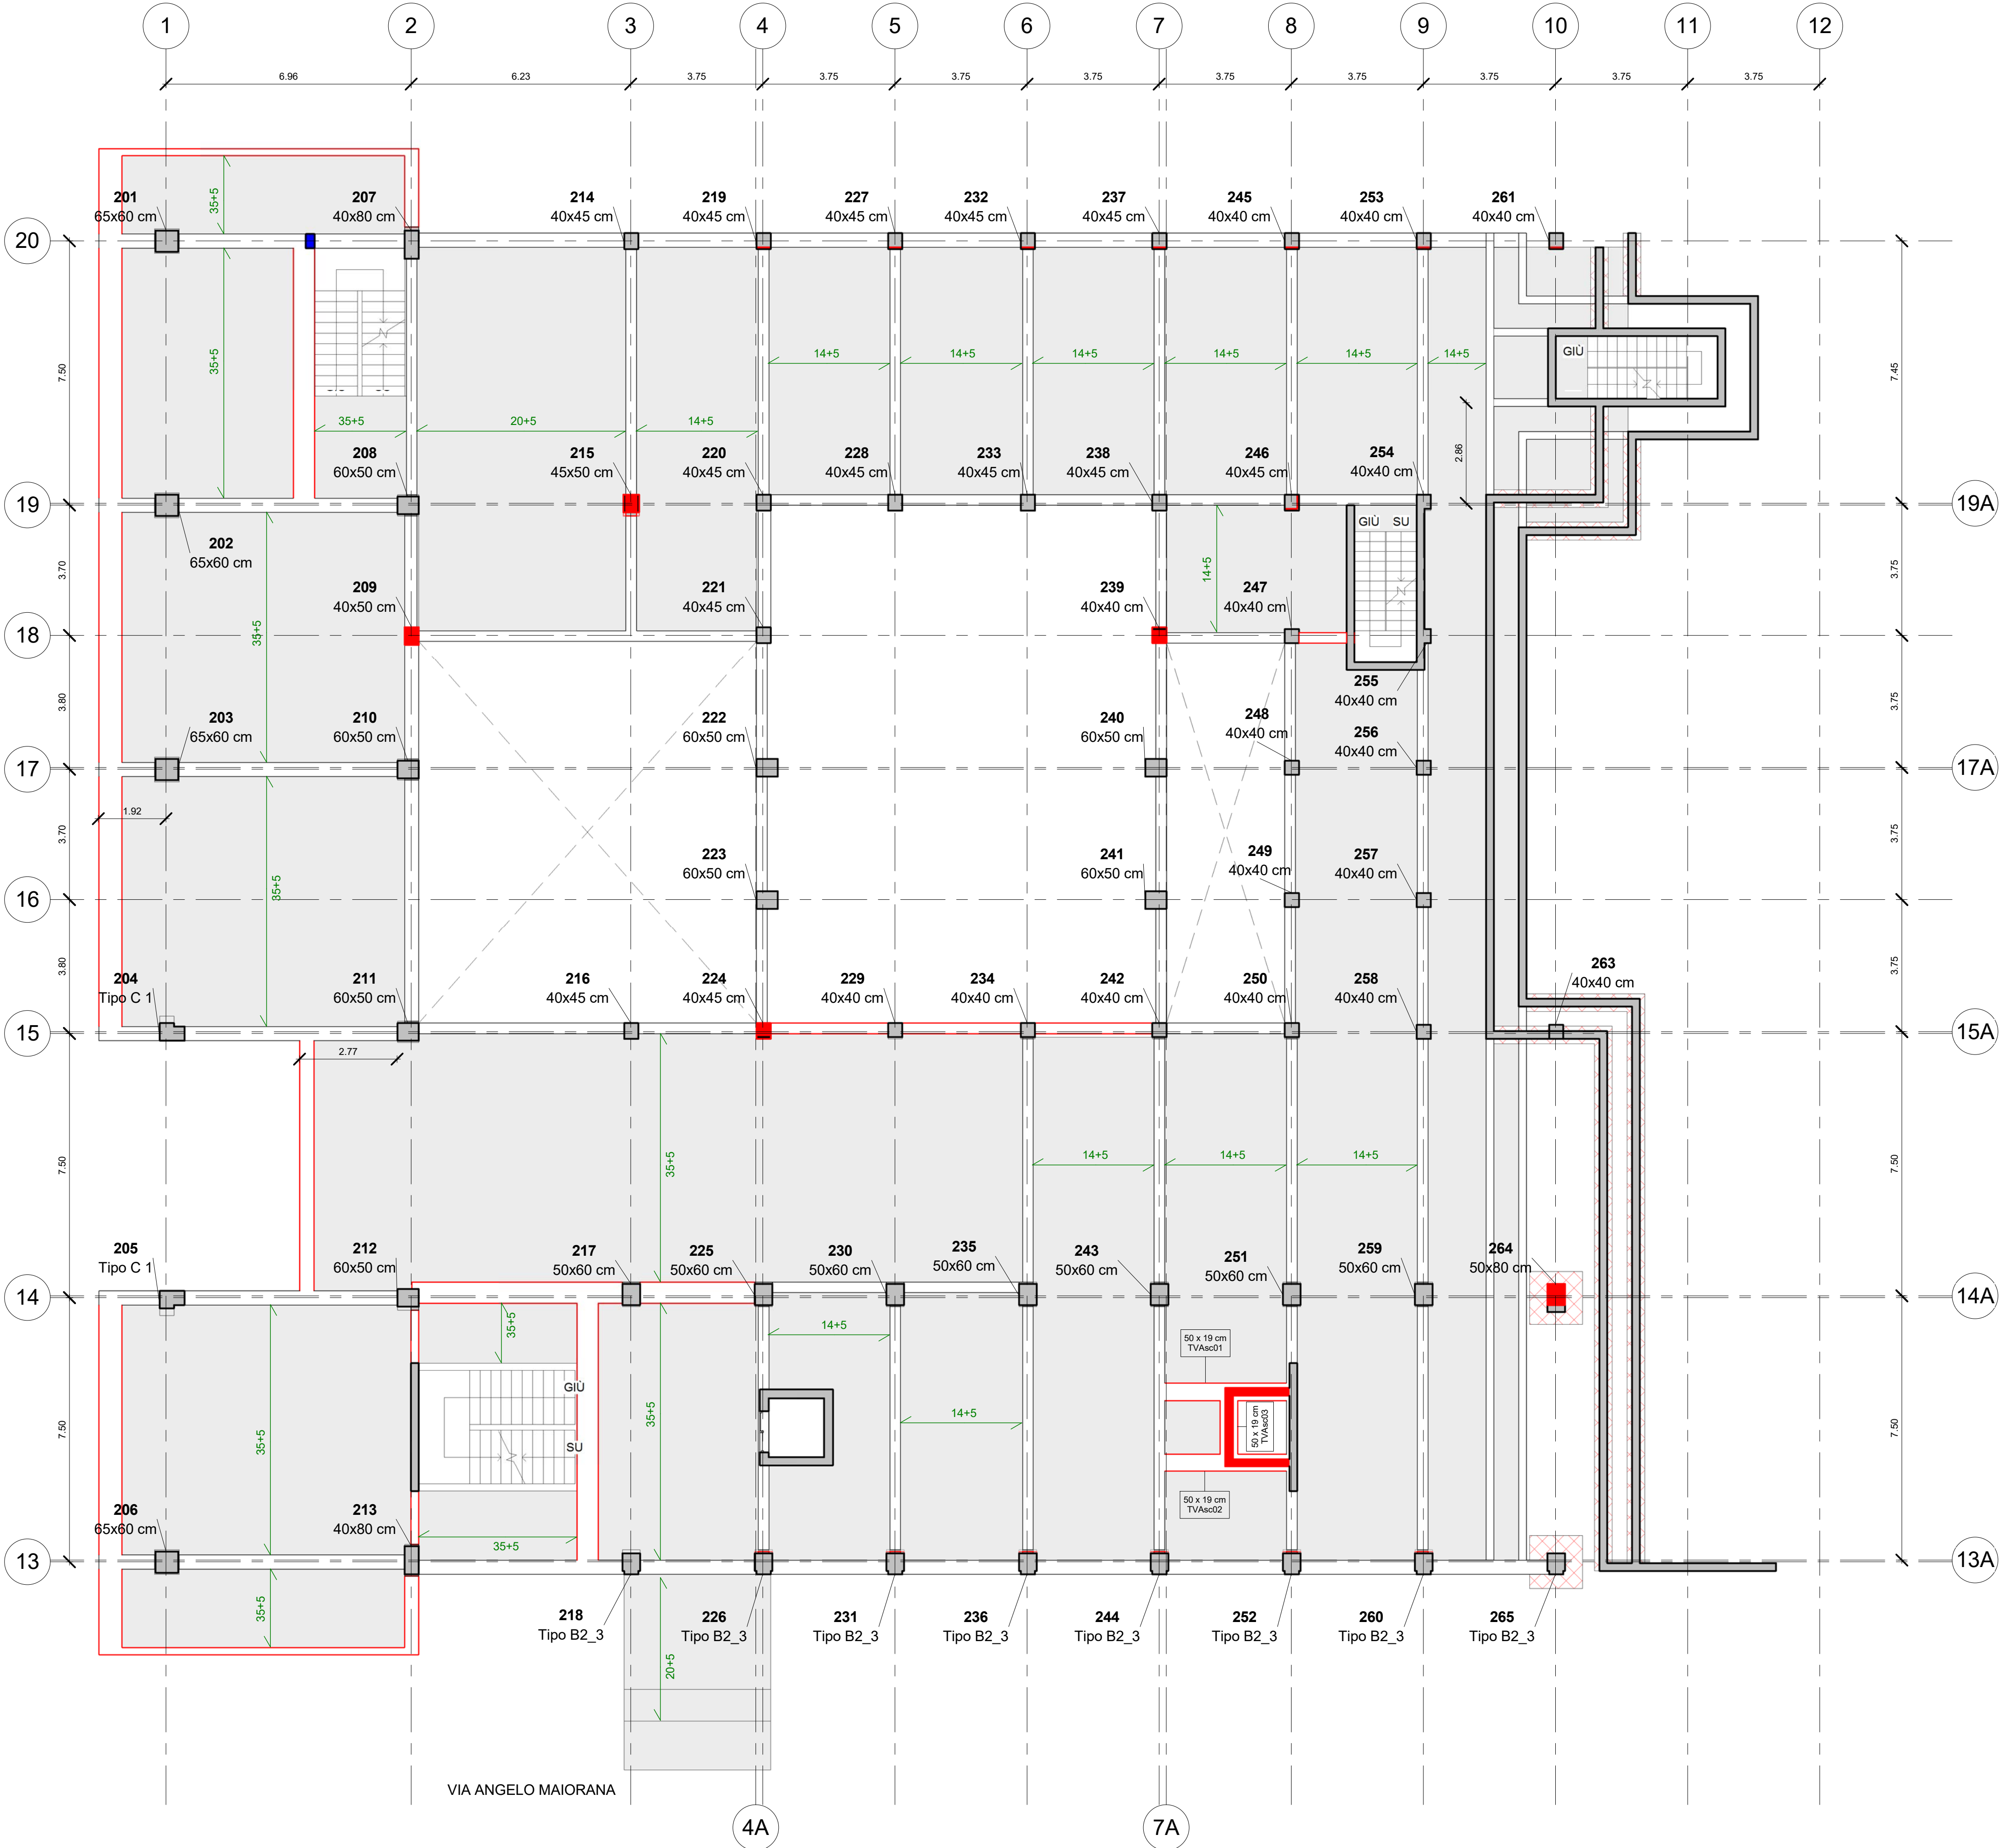

- NOTE A CORREDO:
- Il colore rosso negli elementi PILASTRI indica la differenza di sezione riscontrata tra il progetto del 1966 e lo stato di fatto rilevato;
 - Gli elementi PILASTRI rilevati corrispondenti al progetto del 1966 vengono indicati nella colonna "Corrispondenza Progetto 66 / Stato di fatto" con "Progetto 66"; le eventuali differenze vengono ripetute e indicate con "Stato di Fatto".
 - Il colore rosso negli elementi TRAVI indica la sezione non nota in quanto trattasi di trave a spessore o di una trave nascosta da tamponamento;
 - Gli elementi in blu sono elementi da indagare di cui non è conosciuta la presenza, o la sezione o il materiale.

FONDAZIONE E QUOTA DI FONDAZIONE NON CONOSCIUTA

201 - ABACO DEI PILASTRI				
ID	Posizione pilastro	Tipo	Commenti	Corrispondenza Progetto / Stato di fatto
201-1-20	65x60 cm			Progetto 66
202-1-19	65x60 cm			Progetto 66
203-1-17	65x60 cm			Progetto 66
204-1-15	Tipo C 1			Progetto 66
205-1-14	Tipo C 1			Progetto 66
206-1-13	65x60 cm			Progetto 66
207-2-20	40x80 cm			Progetto 66
208-2-19	60x60 cm			Progetto 66
209-2-18	40x60 cm			Progetto 66
209-2-18	40x60 cm	Saggio diretto P201		Stato di Fatto
210-2-17	60x60 cm			Progetto 66
211-2-15	60x60 cm			Progetto 66
212-2-14	60x60 cm			Progetto 66
213-2-13A	40x80 cm			Progetto 66
214-3-20	40x45 cm			Progetto 66
215-3-19A	45x60 cm			Progetto 66
215-3-19A	40x60 cm	Saggio diretto P202		Stato di Fatto
216-3-15	40x45 cm			Progetto 66
217-3-14	50x60 cm			Progetto 66
218-3-13	Tipo B2_3			Progetto 66
219-4-20	40x45 cm			Stato di Fatto
219-4-20	40x40 cm			Progetto 66
220-4-19	40x45 cm			Progetto 66
221-4-18	40x45 cm			Progetto 66
222-4-17	60x60 cm			Progetto 66
223-4-16	60x50 cm			Progetto 66
224-4-15	40x45 cm			Progetto 66
224-4-15	40x40 cm			Stato di Fatto
225-4-14	50x60 cm			Progetto 66
226-4-13	Tipo B2_3			Progetto 66
227-5-20	40x45 cm			Stato di Fatto
227-5-20	40x40 cm			Progetto 66
228-5-19	40x45 cm			Progetto 66
229-5-15	40x40 cm	Saggio diretto P203*		Stato di Fatto
230-5-14	50x60 cm			Progetto 66
231-5-13	Tipo B2_3			Progetto 66
232-6-20	40x45 cm	Saggio diretto P204*		Stato di Fatto
232-6-20	40x40 cm			Progetto 66
233-6-19	40x45 cm			Progetto 66
234-6-15	40x40 cm	Saggio diretto P203*		Stato di Fatto
235-6-14	50x60 cm			Progetto 66
236-6-13	Tipo B2_3			Progetto 66
237-7-20	40x45 cm	Saggio diretto P204*		Stato di Fatto
237-7-20	40x40 cm			Progetto 66
238-7-19	40x45 cm			Progetto 66
239-7-18	40x45 cm	Saggio diretto P204*		Progetto 66
239-7-18	40x40 cm			Stato di Fatto
240-7-17	60x50 cm			Progetto 66
241-7-16	60x50 cm			Progetto 66
242-7-15	40x40 cm			Progetto 66
243-7-14	50x60 cm			Progetto 66
244-7-13	Tipo B2_3			Progetto 66
245-8-20	40x45 cm	Saggio diretto P204*		Stato di Fatto
245-8-20	40x40 cm			Progetto 66
246-8-19	40x45 cm	Saggio diretto P204*		Stato di Fatto
246-8-19	35x40 cm			Progetto 66
247-8-18	40x40 cm			Progetto 66
248-8-17A	40x40 cm			Progetto 66
249-8-16	40x40 cm			Progetto 66
250-8-15	40x40 cm			Progetto 66
251-8-14	50x60 cm			Progetto 66
252-8-13	Tipo B2_3			Progetto 66
253-9-20	40x45 cm	Saggio diretto P204*		Stato di Fatto
253-9-20	40x40 cm			Progetto 66
254-9-19	40x40 cm			Progetto 66
255-9-18	40x40 cm			Progetto 66
256-9-17A	40x40 cm			Progetto 66
257-9-16	40x40 cm			Progetto 66
258-9-15A	40x40 cm			Progetto 66

201 - ABACO DEI PILASTRI				
ID	Posizione pilastro	Tipo	Commenti	Corrispondenza Progetto / Stato di fatto
259-9-14	50x60 cm			Progetto 66
260-9-13	Tipo B2_3			Progetto 66
261-10-20	40x45 cm	Saggio diretto P204*		Stato di Fatto
261-10-20	40x40 cm			Progetto 66
263-10-15A	40x40 cm			Progetto 66
264-10-14	50x60 cm			Progetto 66
264-10-14	50x60 cm	Saggio diretto P205		Stato di Fatto
265-10-13	Tipo B2_3			Progetto 66
270-11-13	Tipo B2_3			Progetto 66
279-12-13	C 40x80 cm			Progetto 66
288-2(-2.88)-20	25x40 cm			Progetto 66

* - La ripetizione della numerazione indicata nei saggi indica la facoltà dell'impresa nella scelta della trave da sottoporre a saggio diretto, in quanto trattasi con molta probabilità di travi simili sia per sezione che per carico portato.

COMUNE DI RAGUSA

OGGETTO

Redazione ed attuazione delle verifiche tecniche dei livelli di sicurezza sismica ai sensi dell'OPCM n. 3274/2003 e s.m. e i. relative all'edificio/ponte/infrastruttura/altro/strategico ai fini di protezione civile/rilevante in conseguenza di un eventuale collasso denominato: "Tribunale di Ragusa", sito in Via Natalelli a Ragusa.

COD. LAV.	COD. ELAB.	NUMERO
CL_12_16	DRW	RIL.201

TITOLO ELABORATO

RILIEVO PIANTA PIANO SECONDO

ELABORATI PROGETTUALI

Pianta piano

Abachi

DATA: 30/12/2016	SCALA: 1 : 100	LA DITTA COMUNE DI RAGUSA Corso Italia 97100 - RAGUSA
------------------	----------------	--

IL TECNICO INCARICATO

Ing. Cristina Licitra

COLLABORATORI: Ing. Giovanni Gurrieri - Ing. Giuseppe Occhipinti

NOME FILE:

Questo disegno è proprietà riservata e non può essere ricopiato, riprodotto o mostrato a terzi senza autorizzazione scritta.


302 - ABACO DELLE TRAVI RILEVATE	
Contrassegno	Famiglia e tipo
TV332-324	Calceshuzzo - Trave rettangolare: 30 x 40 cm
TV332-323	Calceshuzzo - Trave rettangolare: 30 x 40 cm
TV321-322	Calceshuzzo - Trave rettangolare: 30 x 40 cm
TV320-328	Calceshuzzo - Trave rettangolare: 30 x 40 cm
TV330-333	Calceshuzzo - Trave rettangolare: 30 x 40 cm
TV333-338	Calceshuzzo - Trave rettangolare: 30 x 40 cm
TV320-321	Calceshuzzo - Trave rettangolare: 30 x 40 cm
TV338-346	Calceshuzzo - Trave rettangolare: 30 x 40 cm
TV339-347	Calceshuzzo - Trave rettangolare: 30 x 40 cm
TV347	Calceshuzzo - Trave rettangolare: 30 x 40 cm
TV339-340	Calceshuzzo - Trave rettangolare: 30 x 40 cm
TV340-341	Calceshuzzo - Trave rettangolare: 30 x 40 cm
TV341-342	Calceshuzzo - Trave rettangolare: 30 x 40 cm
TV342-350	Calceshuzzo - Trave rettangolare: 30 x 40 cm
TV349-350	Calceshuzzo - Trave rettangolare: 30 x 40 cm
TV344-349	Calceshuzzo - Trave rettangolare: 30 x 40 cm
TV347-348	Calceshuzzo - Trave rettangolare: 30 x 40 cm
TV359-356	Calceshuzzo - Trave rettangolare: 30 x 40 cm
TV357-358	Calceshuzzo - Trave rettangolare: 30 x 40 cm
TV356-357	Calceshuzzo - Trave rettangolare: 30 x 40 cm
TV338-339	Calceshuzzo - Trave rettangolare: 30 x 40 cm
TV331-335	Calceshuzzo - Trave rettangolare: 30 x 70 cm
TV316-324	Calceshuzzo - Trave rettangolare: 30 x 70 cm
TV319-320	Calceshuzzo - Trave rettangolare: 30 x 70 cm
TV327-328	Calceshuzzo - Trave rettangolare: 30 x 70 cm
TV332-333	Calceshuzzo - Trave rettangolare: 30 x 70 cm
TV337-338	Calceshuzzo - Trave rettangolare: 30 x 70 cm
TV345-346	Calceshuzzo - Trave rettangolare: 30 x 70 cm
TV353-354	Calceshuzzo - Trave rettangolare: 30 x 70 cm
TV358-359	Calceshuzzo - Trave rettangolare: 30 x 70 cm
TV359-360	Calceshuzzo - Trave rettangolare: 30 x 70 cm
TV364-365	Calceshuzzo - Trave rettangolare: 30 x 70 cm
TV363-364	Calceshuzzo - Trave rettangolare: 30 x 70 cm
TV350-351	Calceshuzzo - Trave rettangolare: 30 x 70 cm
TV351-352	Calceshuzzo - Trave rettangolare: 30 x 70 cm
TV343-344	Calceshuzzo - Trave rettangolare: 30 x 70 cm
TV334-335	Calceshuzzo - Trave rettangolare: 30 x 70 cm
TV338-338	Calceshuzzo - Trave rettangolare: 30 x 70 cm
TV329-330	Calceshuzzo - Trave rettangolare: 30 x 70 cm
TV330-331	Calceshuzzo - Trave rettangolare: 30 x 70 cm
TV332-325	Calceshuzzo - Trave rettangolare: 30 x 70 cm
TV328-328	Calceshuzzo - Trave rettangolare: 30 x 70 cm
TV314-315	Calceshuzzo - Trave rettangolare: 30 x 85 cm
TV307-308	Calceshuzzo - Trave rettangolare: 30 x 90 cm
TV309-321	Calceshuzzo - Trave rettangolare: 30 x 110 cm
TV315	Calceshuzzo - Trave rettangolare: 30 x 110 cm
TV361-362	Calceshuzzo - Trave rettangolare: 40 x 30 cm
TV370-379	Calceshuzzo - Trave rettangolare: 40 x 30 cm
TV361-362	Calceshuzzo - Trave rettangolare: 40 x 30 cm
TV311-312	Calceshuzzo - Trave rettangolare: 40 x 40 cm
TV301-307	Calceshuzzo - Trave rettangolare: 40 x 60 cm
TV301	Calceshuzzo - Trave rettangolare: 40 x 60 cm
TV302-308	Calceshuzzo - Trave rettangolare: 40 x 90 cm
TV302	Calceshuzzo - Trave rettangolare: 40 x 90 cm
TV303-310	Calceshuzzo - Trave rettangolare: 40 x 90 cm
TV303	Calceshuzzo - Trave rettangolare: 40 x 90 cm
TV304-311	Calceshuzzo - Trave rettangolare: 40 x 90 cm
TV304	Calceshuzzo - Trave rettangolare: 40 x 90 cm
TV305-312	Calceshuzzo - Trave rettangolare: 40 x 90 cm
TV305	Calceshuzzo - Trave rettangolare: 40 x 90 cm
TV306-313	Calceshuzzo - Trave rettangolare: 40 x 90 cm
TV306	Calceshuzzo - Trave rettangolare: 40 x 90 cm
TV307-314	Trave a L: Trave a L B1+40 B2-30 H+70 cm
TV314-319	Trave a L: Trave a L B1+40 B2-30 H+70 cm
TV319-327	Trave a L: Trave a L B1+40 B2-30 H+70 cm
TV327-332	Trave a L: Trave a L B1+40 B2-30 H+70 cm
TV332-337	Trave a L: Trave a L B1+40 B2-30 H+70 cm
TV337-345	Trave a L: Trave a L B1+40 B2-30 H+70 cm
TV313-315	Trave a L: Trave a L B1+40 B2-30 H+70 cm
TV318-326	Trave a L: Trave a L B1+40 B2-30 H+70 cm
TV326-331	Trave a L: Trave a L B1+40 B2-30 H+70 cm
TV331-336	Trave a L: Trave a L B1+40 B2-30 H+70 cm
TV336-344	Trave a L: Trave a L B1+40 B2-30 H+70 cm
TV344-352	Trave a L: Trave a L B1+40 B2-30 H+70 cm
TV352-360	Trave a L: Trave a L B1+40 B2-30 H+70 cm
TV360-365	Trave a L: Trave a L B1+40 B2-30 H+70 cm
TV365-353	Trave a L: Trave a L B1+40 B2-30 H+70 cm
TV353-361	Trave a L: Trave a L B1+40 B2-30 H+70 cm
TV365-370	Trave a L: Trave a L B1+40 B2-30 H+70 cm

302 - ABACO DELLE TRAVI DA INDAGARE CON SAGGI DIRETTI	
Contrassegno	Commenti
TV301-302	Saggio diretto 301*
TV302-303	Saggio diretto 301*
TV303-304	Saggio diretto 301*
TV305-306	Saggio diretto 301*
TV306	Saggio diretto 301*
TV301	Saggio diretto 301*
TV307-308-2	Saggio diretto 302
TV317-318	Saggio diretto 303
TV317-325	Saggio diretto 304*
TV315-317	Saggio diretto 304*
TV324-329	Saggio diretto 305*
TV329-334	Saggio diretto 305*
TV334-342	Saggio diretto 305*
TV322-340	Saggio diretto 306*
TV321-339	Saggio diretto 306*
TV232-341	Saggio diretto 306*
TV345-354	Saggio diretto 307
TV304-305	Saggio diretto 308
TV313	Saggio diretto 309*
TV307	Saggio diretto 309*
TV310-311	Saggio diretto 310*
TV309-310	Saggio diretto 310*
TV308-309	Saggio diretto 310*
TV312-313-2	Saggio diretto 311*
TV312-313	Saggio diretto 311*
TV307-388 - Scala	Saggio diretto 312
TV361-366	Saggio diretto 313

* - La ripetizione della numerazione indicata nei saggi indica la facoltà dell'impresa nella scelta della trave da sottoporre a saggio diretto, in quanto trattasi con molta probabilità di travi simili sia per sezione che per carico portato;

- NOTE A CORREDO:
- Il colore rosso negli elementi PILASTRI indica la differenza di sezione riscontrata tra il progetto del 1966 e lo stato di fatto rilevato;
 - Gli elementi PILASTRI rilevati corrispondenti al progetto del 1966 vengono indicati nella colonna "Corrispondenza Progetto 66 / Stato di fatto" con "Progetto 66"; le eventuali differenze vengono ripetute e indicate con "Stato di Fatto".
 - Il colore rosso negli elementi TRAVI indica la sezione non nota in quanto trattasi di trave a spessore o di una trave nascosta da tamponamento;
 - Gli elementi in blu sono elementi da indagare di cui non è conosciuta la presenza, o la sezione o il materiale.

 FONDAZIONE E QUOTA DI FONDAZIONE NON CONOSCIUTA

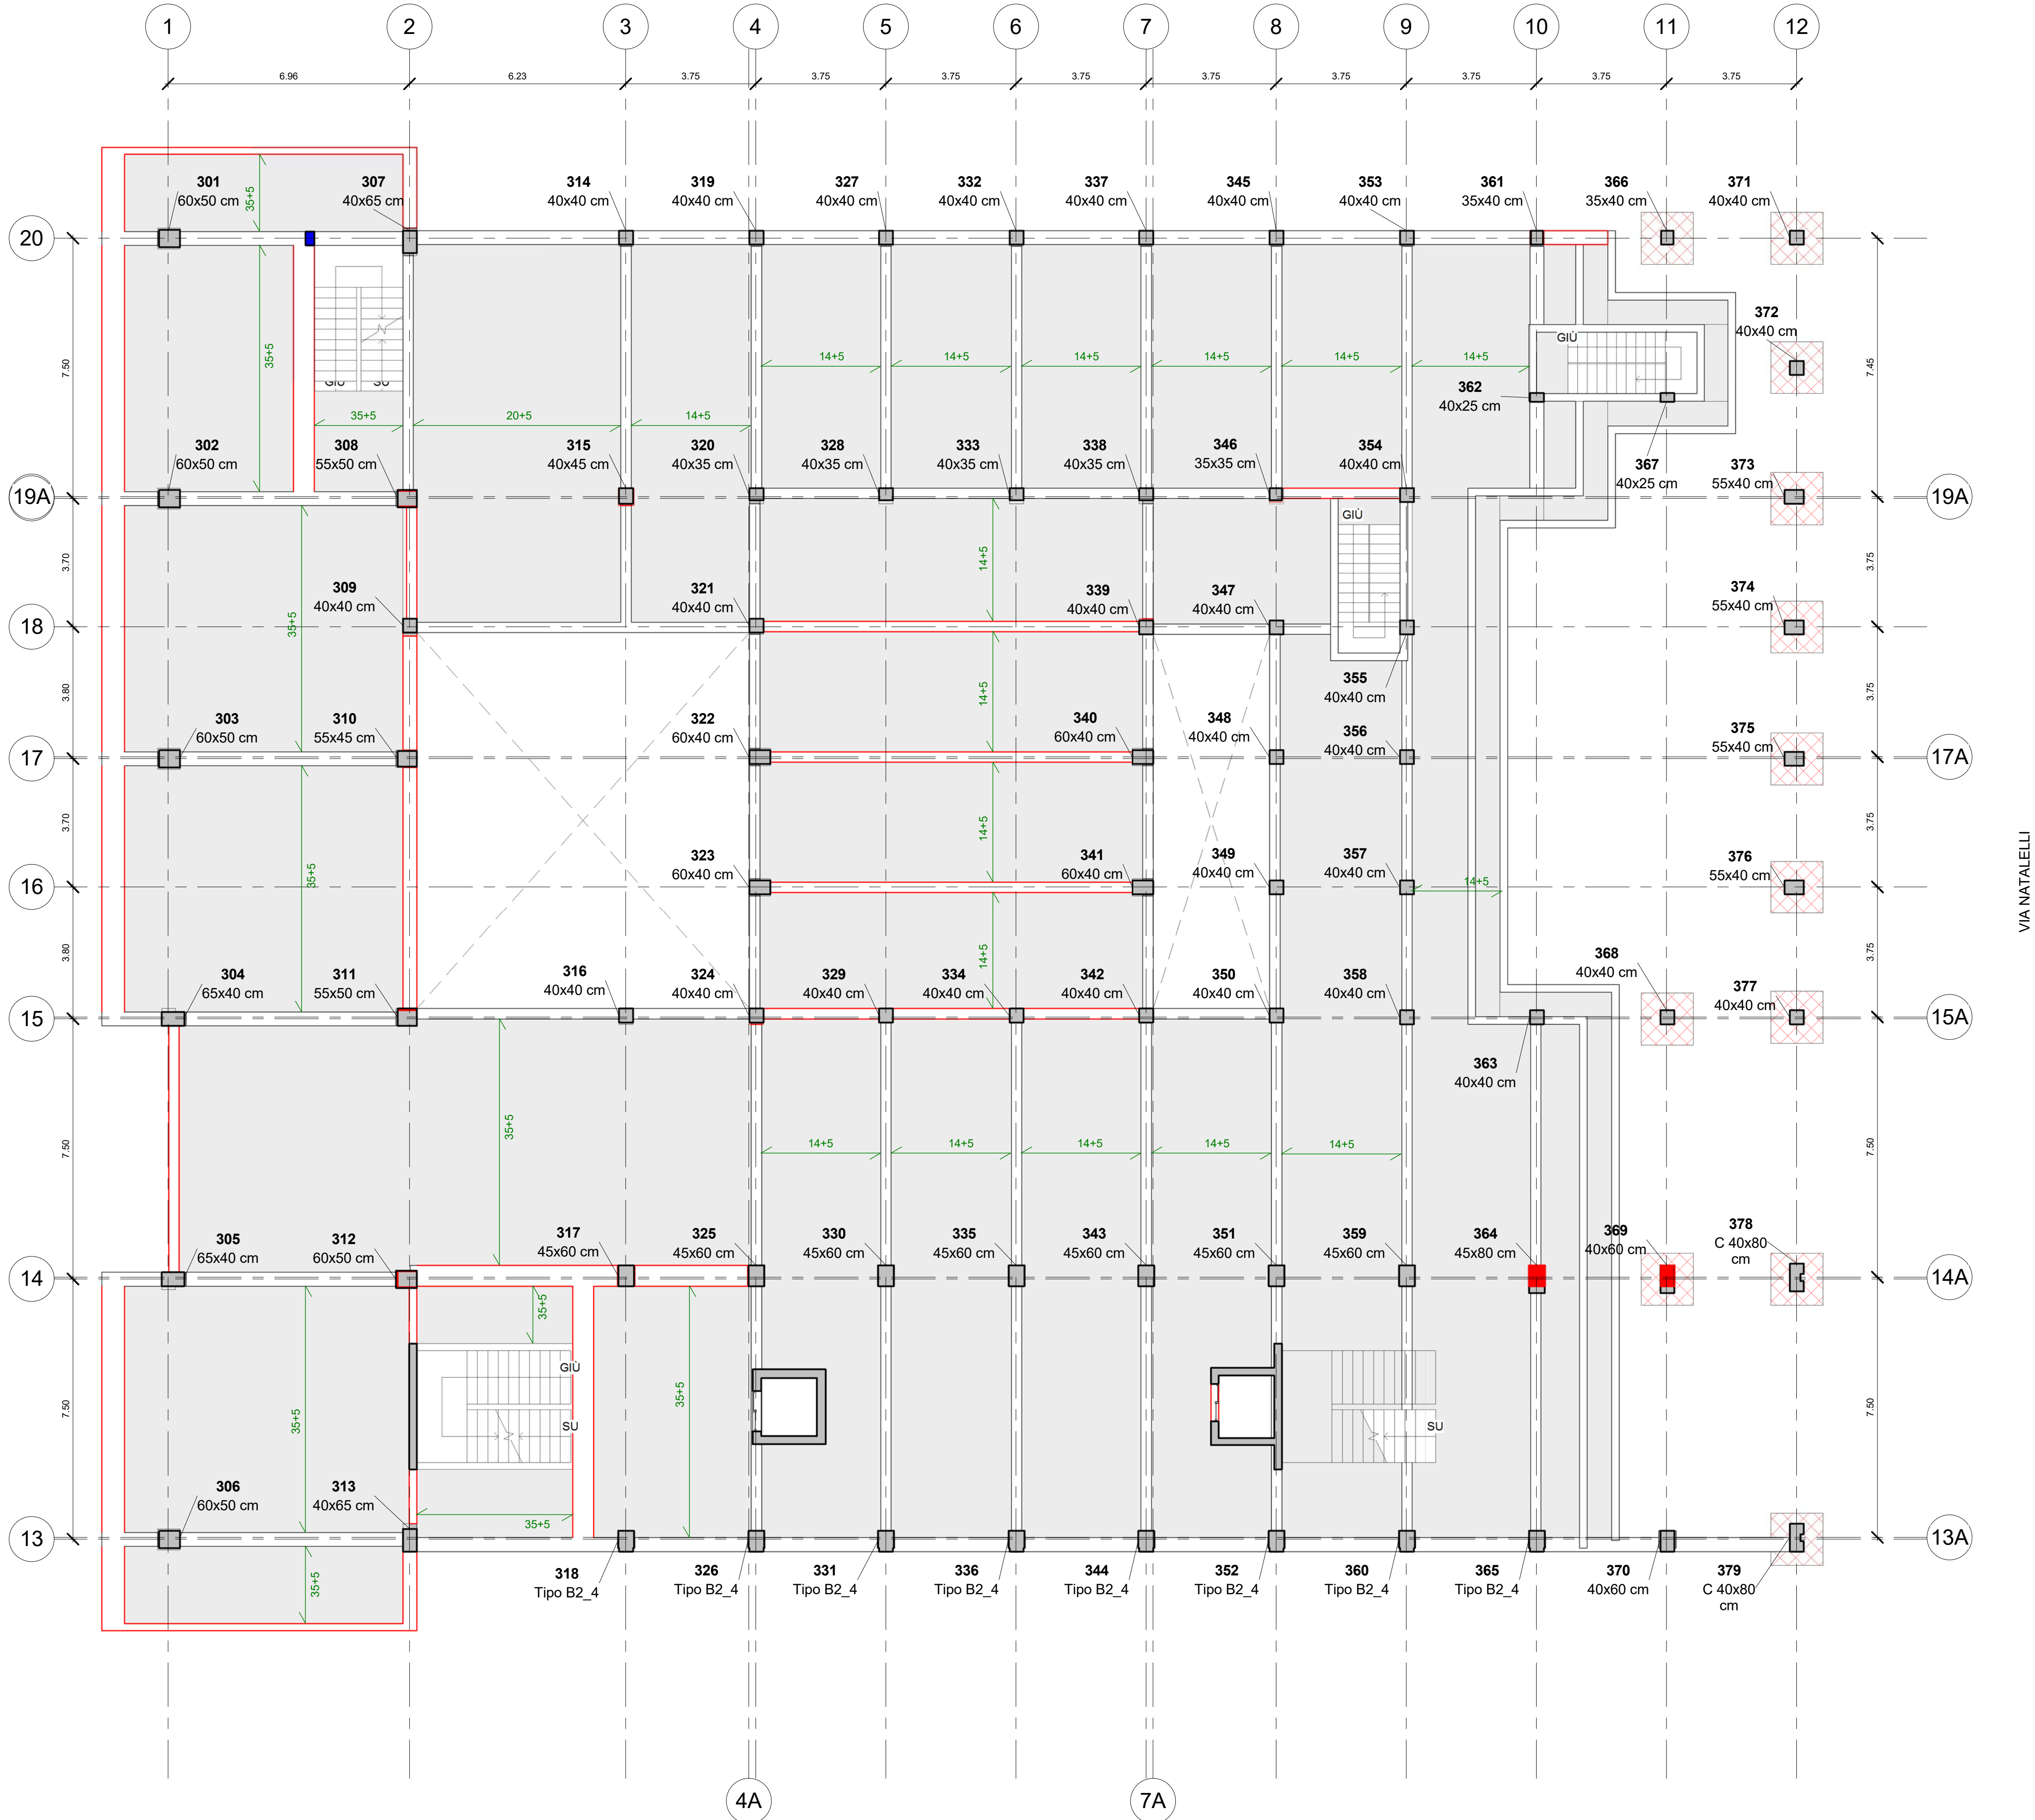

301 - ABACO DEI PILASTRI				
ID	Posizione pilastro	Tipo	Commenti	Corrispondenza Progetto / Stato di fatto
301	1-20	60x50 cm		Progetto 66
302	1-19	60x50 cm		Progetto 66
303	1-17	60x50 cm		Progetto 66
304	1-15	60x50 cm		Progetto 66
305	1-14	65x40 cm		Progetto 66
306	1-13	60x50 cm		Progetto 66
307	2-20	40x65 cm		Progetto 66
308	2-19	55x50 cm		Stato di Fatto
308	2-19	55x45 cm		Progetto 66
309	2-18	40x40 cm		Progetto 66
310	2-17	55x45 cm		Progetto 66
311	2-15	55x50 cm	Saggio diretto P301	Stato di Fatto
311	2-15	55x45 cm		Progetto 66
312	2-14	50x50 cm	Saggio diretto P302	Stato di Fatto
312	2-14	55x45 cm		Progetto 66
313	2-13	40x65 cm		Progetto 66
314	3-20	40x40 cm		Progetto 66
315	3-19	40x45 cm		Progetto 66
316	3-15	40x40 cm		Progetto 66
317	3-14	45x60 cm		Progetto 66
318	3-13	Tipo B2_4		Progetto 66
319	4-20	40x40 cm		Progetto 66
320	4-19	40x35 cm		Progetto 66
321	4-18	40x40 cm		Progetto 66
322	4-17	60x40 cm		Progetto 66
323	4-16	60x40 cm		Progetto 66
324	4-15	40x40 cm		Progetto 66
325	4-14	45x60 cm		Progetto 66
326	4-13	Tipo B2_4		Progetto 66
327	5-20	40x40 cm		Progetto 66
328	5-19	40x35 cm		Progetto 66
329	5-15	40x40 cm		Progetto 66
330	5-14	45x60 cm		Progetto 66
331	5-13	Tipo B2_4		Progetto 66
332	6-20	40x40 cm		Progetto 66
333	6-19	40x35 cm		Progetto 66
334	6-15	40x40 cm		Progetto 66
335	6-14	45x60 cm		Progetto 66
336	6-13	Tipo B2_4		Progetto 66
337	7-20	40x40 cm		Progetto 66
338	7-19	40x35 cm		Progetto 66
339	7-18	40x40 cm		Progetto 66
340	7-17	60x40 cm		Progetto 66
341	7-16	60x40 cm		Progetto 66
342	7-15	40x40 cm		Progetto 66
343	7-14	45x60 cm		Progetto 66
344	7-13	Tipo B2_4		Progetto 66
345	8-20	40x40 cm		Progetto 66
346	8-19	35x35 cm		Progetto 66
347	8-18	40x40 cm		Progetto 66
348	8-17A	40x40 cm		Progetto 66
349	8-16	40x40 cm		Progetto 66
350	8-15	40x40 cm		Progetto 66
351	8-14	45x60 cm		Progetto 66
352	8-13	Tipo B2_4		Progetto 66
353	9-20	40x40 cm		Progetto 66
354	9-19	40x40 cm		Progetto 66
355	9-18	40x40 cm		Progetto 66
356	9-17A	40x40 cm		Progetto 66
357	9-16	40x40 cm		Progetto 66
358	9-15A	40x40 cm		Progetto 66
359	9-14	45x60 cm		Progetto 66
360	9-13	Tipo B2_4		Progetto 66
361	10-20	55x40 cm		Progetto 66
362	10-19A(2.86)	40x25 cm		Progetto 66
363	10-15A	40x40 cm		Progetto 66
364	10-14	45x60 cm		Progetto 66
364	10-14	45x80 cm	Saggio diretto P303	Stato di Fatto
365	10-13	Tipo B2_4		Progetto 66

301 - ABACO DEI PILASTRI				
ID	Posizione pilastro	Tipo	Commenti	Corrispondenza Progetto / Stato di fatto
366	11-20	35x40 cm		Progetto 66
367	11-19A(2.86)	40x25 cm		Progetto 66
368	11-15A	40x40 cm		Progetto 66
369	11-14	40x60 cm	Saggio diretto P304	Progetto 66
369	11-14	40x80 cm		Stato di Fatto
370	11-13	40x60 cm		Progetto 66
371	12-20	40x45 cm		Progetto 66
372	12-19A(3.73)	40x40 cm		Progetto 66
373	12-19	55x40 cm		Progetto 66
374	12-18	55x40 cm		Progetto 66
375	12-17	55x40 cm		Progetto 66
376	12-16	55x40 cm		Progetto 66
377	12-15A	40x40 cm		Progetto 66
378	12-14	C 40x60 cm		Progetto 66
379	12-13	C 40x80 cm		Progetto 66
388	12-2.88(2.80)	25x40 cm		Progetto 66

COMUNE DI RAGUSA

OGGETTO

Redazione ed attuazione delle verifiche tecniche dei livelli di sicurezza sismica ai sensi dell'OPCM n. 3274/2003 e s.m. e i. relative all'edificio/ponte/infrastruttura/altro/strategico ai fini di protezione civile/rilevante in conseguenza di un eventuale collasso denominato: "Tribunale di Ragusa", sito in Via Natalelli a Ragusa.

COD. LAV.	COD. ELAB.	NUMERO
CL_12_16	DRW	RIL.301

TITOLO ELABORATO

RILIEVO PIANTA PIANO TERZO

ELABORATI PROGETTUALI

Pianta piano

Abachi

DATA:	SCALA:	LA DITTA
30/12/2016	1 : 100	COMUNE DI RAGUSA Corso Italia 97100 - RAGUSA

IL TECNICO INCARICATO

Ing. Cristina Licitra

Via Prof. Giorgio Cintolo n. 48 - Ragusa - 339.6959840 - cristinalicitra@tiscali.it

COLLABORATORI: Ing. Giovanni Gurrieri - Ing. Giuseppe Occhipinti

NOME FILE:

Questo disegno è proprietà riservata e non può essere ricopiato, riprodotto o mostrato a terzi senza autorizzazione scritta.

402 - ABACO DELLE TRAVI RILEVATE	
Contrassegno	Famiglia e tipo

TO420-428	Calcestruzzo - Trave rettangolare: 30 x 35 cm
TO428-433	Calcestruzzo - Trave rettangolare: 30 x 35 cm
TO433-438	Calcestruzzo - Trave rettangolare: 30 x 35 cm
TV438-439	Calcestruzzo - Trave rettangolare: 30 x 40 cm
TO439-447	Calcestruzzo - Trave rettangolare: 30 x 40 cm
TV445-447	Calcestruzzo - Trave rettangolare: 30 x 40 cm
TV447-448	Calcestruzzo - Trave rettangolare: 30 x 40 cm
TV448-449	Calcestruzzo - Trave rettangolare: 30 x 40 cm
TV449-450	Calcestruzzo - Trave rettangolare: 30 x 40 cm
TV438-440	Calcestruzzo - Trave rettangolare: 30 x 40 cm
TV440-441	Calcestruzzo - Trave rettangolare: 30 x 40 cm
TV441-442	Calcestruzzo - Trave rettangolare: 30 x 40 cm
TO442-450	Calcestruzzo - Trave rettangolare: 30 x 40 cm
TO450-459	Calcestruzzo - Trave rettangolare: 30 x 40 cm
TO416-424	Calcestruzzo - Trave rettangolare: 30 x 40 cm
TV425-424	Calcestruzzo - Trave rettangolare: 30 x 40 cm
TV422-423	Calcestruzzo - Trave rettangolare: 30 x 40 cm
TV421-422	Calcestruzzo - Trave rettangolare: 30 x 40 cm
TV419-420	Calcestruzzo - Trave rettangolare: 30 x 70 cm
TV427-428	Calcestruzzo - Trave rettangolare: 30 x 70 cm
TV432-433	Calcestruzzo - Trave rettangolare: 30 x 70 cm
TV437-438	Calcestruzzo - Trave rettangolare: 30 x 70 cm
TV443-446	Calcestruzzo - Trave rettangolare: 30 x 70 cm
TV453-454	Calcestruzzo - Trave rettangolare: 30 x 70 cm
TV414-418	Calcestruzzo - Trave rettangolare: 30 x 85 cm
TV407-408	Calcestruzzo - Trave rettangolare: 30 x 80 cm
TO409-421	Calcestruzzo - Trave rettangolare: 30 x 110 cm
TV416	Calcestruzzo - Trave rettangolare: 30 x 110 cm
TV481-462	Calcestruzzo - Trave rettangolare: 40 x 30 cm
TV466-467	Calcestruzzo - Trave rettangolare: 40 x 30 cm
TV430-421	Calcestruzzo - Trave rettangolare: 40 x 40 cm
TO401-407	Calcestruzzo - Trave rettangolare: 40 x 90 cm
TO403	Calcestruzzo - Trave rettangolare: 40 x 90 cm
TO408-408	Calcestruzzo - Trave rettangolare: 40 x 90 cm
TO402	Calcestruzzo - Trave rettangolare: 40 x 90 cm
TO403-410	Calcestruzzo - Trave rettangolare: 40 x 90 cm
TO403	Calcestruzzo - Trave rettangolare: 40 x 90 cm
TO404-411	Calcestruzzo - Trave rettangolare: 40 x 90 cm
TO404	Calcestruzzo - Trave rettangolare: 40 x 90 cm
TO405-412	Calcestruzzo - Trave rettangolare: 40 x 90 cm
TO405	Calcestruzzo - Trave rettangolare: 40 x 90 cm
TO408-413	Calcestruzzo - Trave rettangolare: 40 x 90 cm
TO413-418	Trave a L: Trave a L B1=40 B2=30 H=70 cm
TO414-426	Trave a L: Trave a L B1=40 B2=30 H=70 cm
TO444-452	Trave a L: Trave a L B1=40 B2=30 H=70 cm
TO452-460	Trave a L: Trave a L B1=40 B2=30 H=70 cm
TO406-465	Trave a L: Trave a L B1=40 B2=30 H=70 cm
TO485-470	Trave a L: Trave a L B1=40 B2=30 H=70 cm
TO470-479	Trave a L: Trave a L B1=40 B2=30 H=70 cm
TO426-431	Trave a L: Trave a L B1=40 B2=30 H=75 cm
TO431-436	Trave a L: Trave a L B1=40 B2=30 H=75 cm
TO436-444	Trave a L: Trave a L B1=40 B2=30 H=75 cm


402 - ABACO DELLE TRAVI DA INDAGARE CON SAGGI DIRETTI	
Contrassegno	Commenti

TV405-406	Saggio diretto 401*
TV403-404	Saggio diretto 401*
TV402-403	Saggio diretto 401*
TV401-402	Saggio diretto 401*
TV407-408-2	Saggio diretto 402
TV409-410	Saggio diretto 403*
TV410-411	Saggio diretto 403*
TV408-409	Saggio diretto 404
TV416-417	Saggio diretto 405
TO458-463	Saggio diretto 406*
TO463-468	Saggio diretto 406*
TO468-477	Saggio diretto 406*
TO434-442	Saggio diretto 407*
TO429-434	Saggio diretto 407*
TO424-429	Saggio diretto 407*
TO461-466	Saggio diretto 408*
TO466-471	Saggio diretto 408*
TO462-467	Saggio diretto 409*
TO467-472	Saggio diretto 409*
TO454-462	Saggio diretto 409*
TV451-452	Saggio diretto 410*
TV451-452-2	Saggio diretto 410*
TV412-413	Saggio diretto 411*
TV413-413-2	Saggio diretto 411*
TO407-408	Saggio diretto 412
TV454-455	Saggio diretto 413*
TV455-456	Saggio diretto 413*
TV456-457	Saggio diretto 413*
TV457-458	Saggio diretto 413*
TV450-451	Saggio diretto 414*
TV458-459	Saggio diretto 414*
TO407-414	Saggio diretto 415
TV413	Saggio diretto 416*
TV407	Saggio diretto 416*
TV411-412	Saggio diretto 417
TO417-425	Saggio diretto 418*
TO425-430	Saggio diretto 418*
TO430-435	Saggio diretto 418*
TO435-443	Saggio diretto 418*
TO411-416	Saggio diretto 419
TO443-451	Saggio diretto 420
TO451-459	Saggio diretto 421*
TO459-464	Saggio diretto 421*
TO464-469	Saggio diretto 421*
TO469-478	Saggio diretto 421*
TV459-460	Saggio diretto 422*
TV417-418	Saggio diretto 422*
TV443-444	Saggio diretto 423
TO414-419	Saggio diretto 424*
TO419-427	Saggio diretto 424*
TO427-432	Saggio diretto 424*
TO432-437	Saggio diretto 424*
TO437-446	Saggio diretto 424*
TO445-453	Saggio diretto 424*
TO453-461	Saggio diretto 424*
TO412-417	Saggio diretto 425
TV475-477	Saggio diretto 426*
TV475-476	Saggio diretto 426*
TV474-475	Saggio diretto 426*
TV473-474	Saggio diretto 426*
TV472-473	Saggio diretto 426*
TV471-472	Saggio diretto 427
TV478-479	Saggio diretto 428*
TV477-478	Saggio diretto 428*

* - La ripetizione della numerazione indicata nei saggi indica la facoltà dell'impresa nella scelta della trave da sottoporre a saggio diretto, in quanto trattasi con molta probabilità di travi simili sia per sezione che per carico portato.

NOTE A CORREDO:

- Il colore rosso negli elementi PILASTRI indica la differenza di sezione riscontrata tra il progetto del 1966 e lo stato di fatto rilevato;
- Gli elementi PILASTRI rilevati corrispondenti al progetto del 1966 vengono indicati nella colonna "Corrispondenza Progetto 66 / Stato di fatto" con "Progetto 66"; le eventuali differenze vengono ripetute e indicate con "Stato di Fatto".
- Il colore rosso negli elementi TRAVI indica la sezione non nota in quanto trattasi di trave a spessore o di una trave nascosta da tamponamento;
- Gli elementi in blu sono elementi da indagare di cui non è conosciuta la presenza, o la sezione o il materiale.

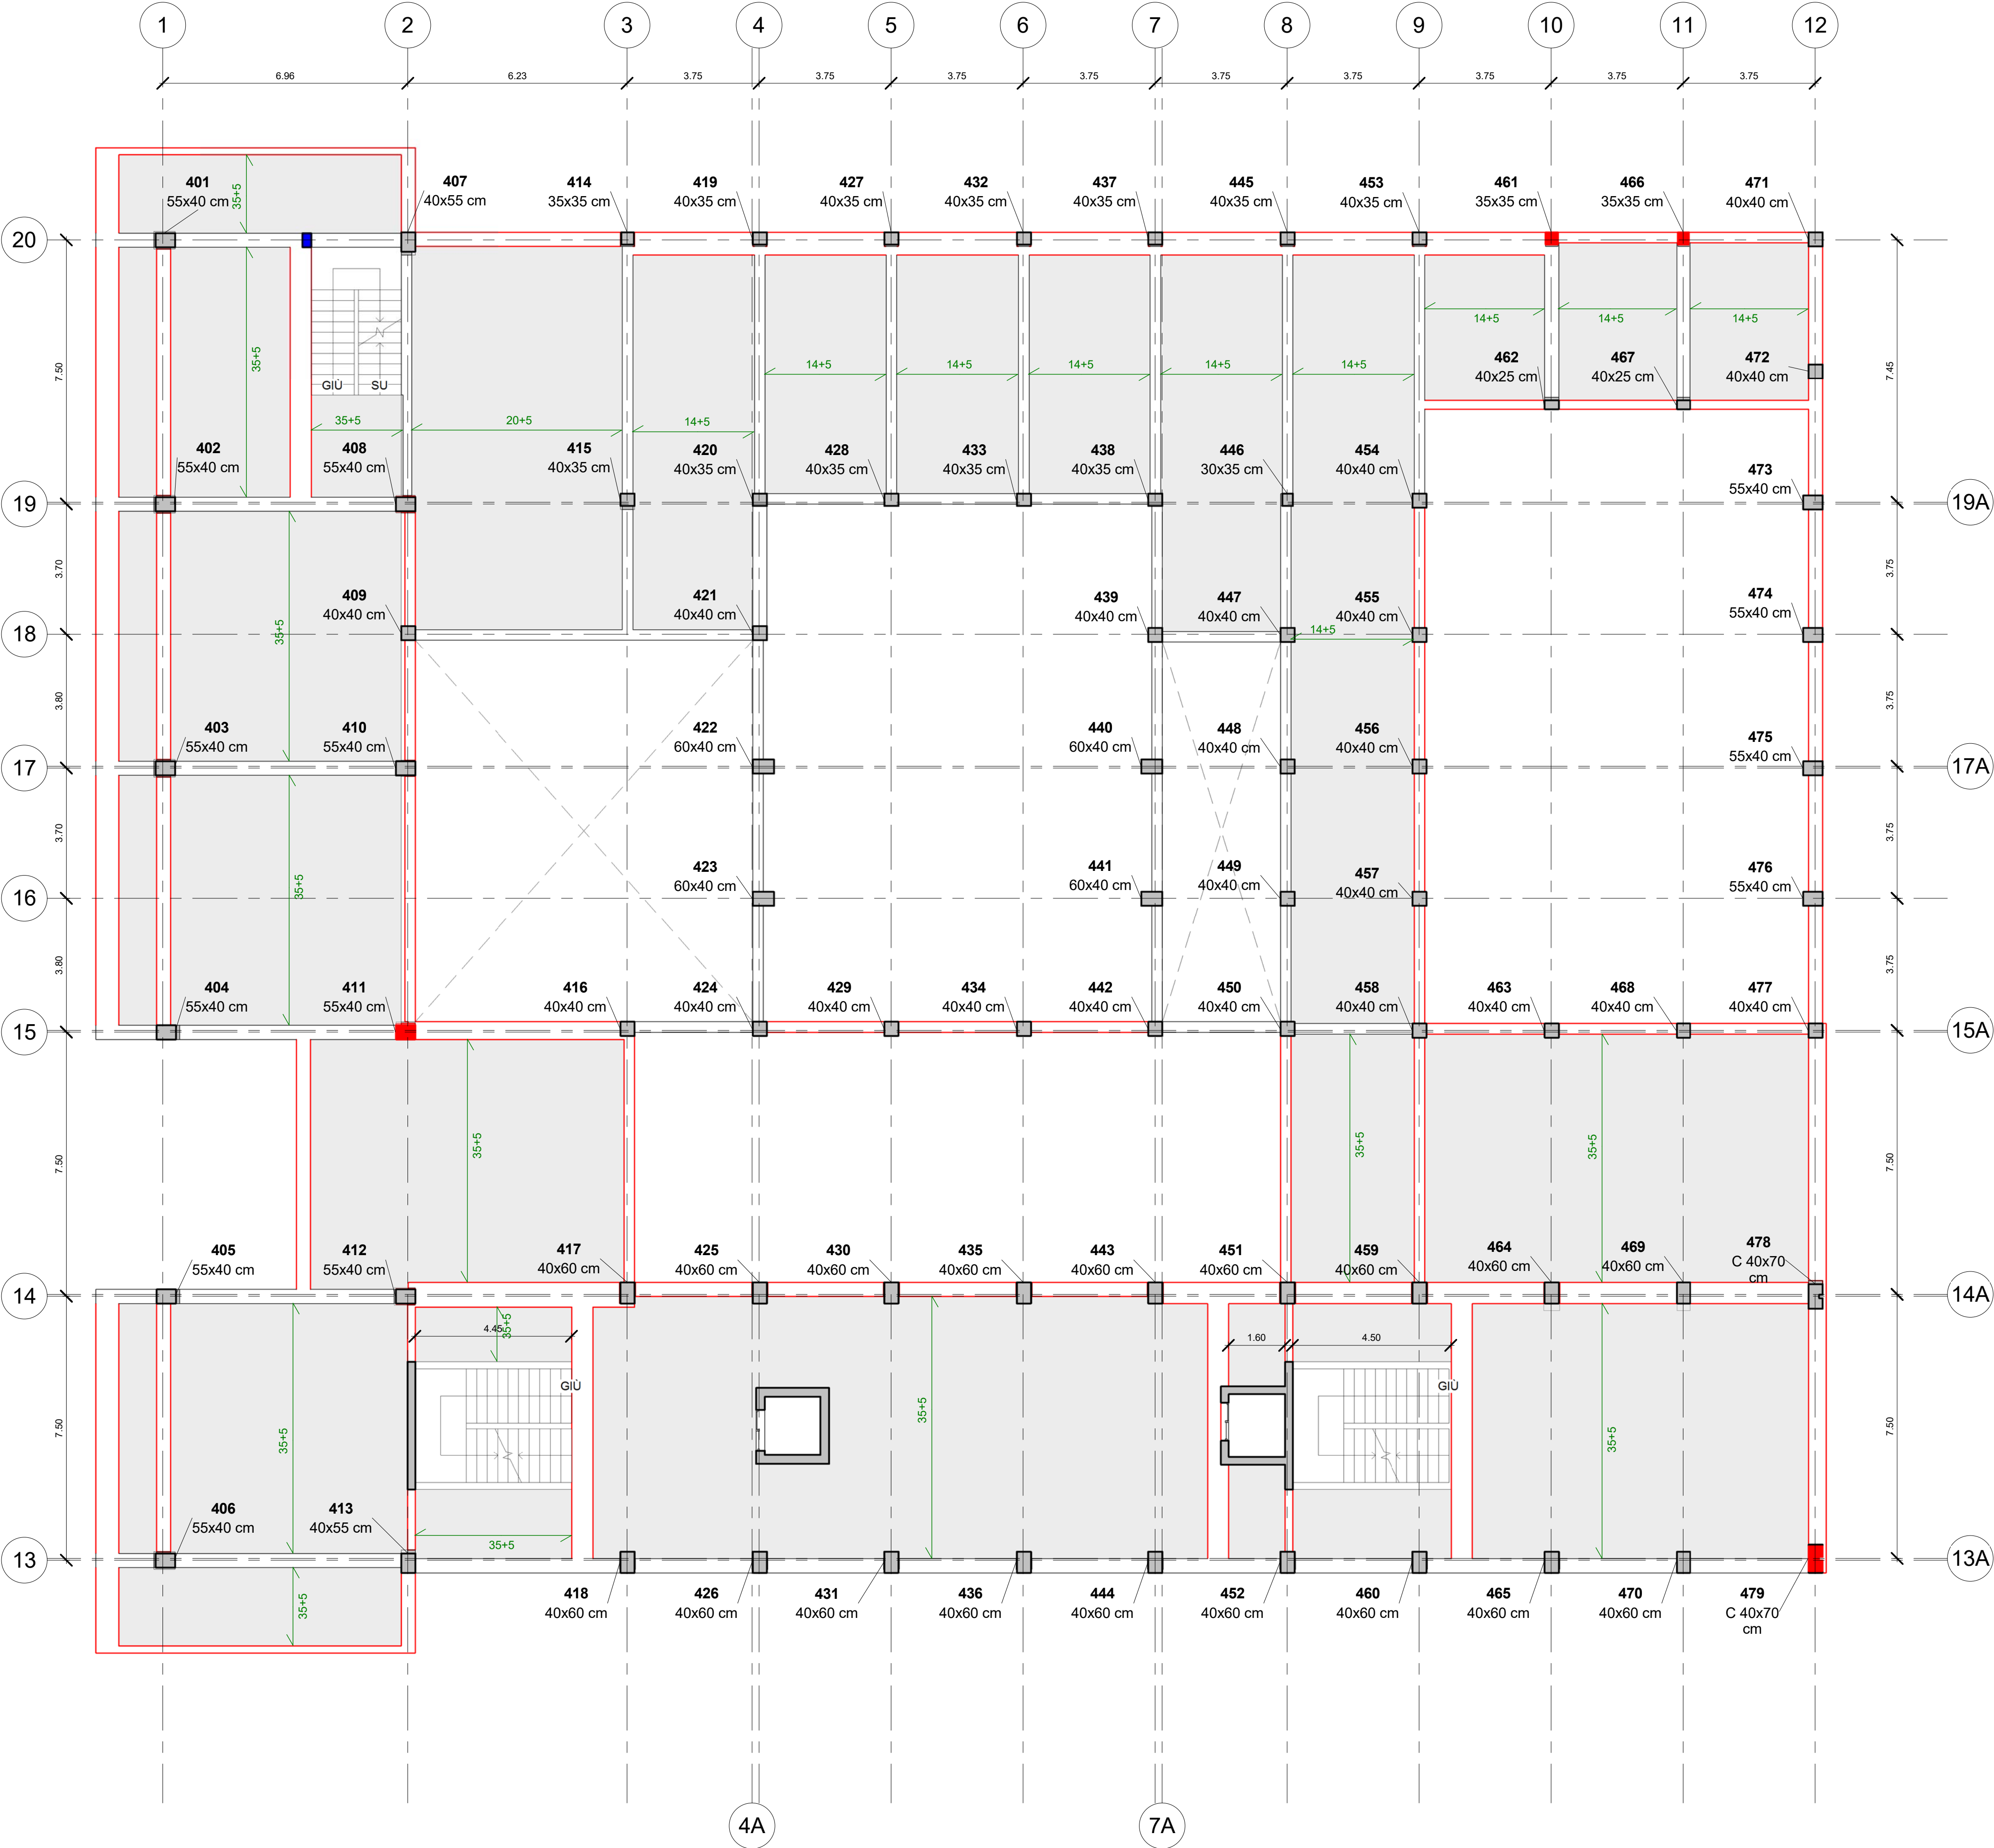

401 - ABACO DEI PILASTRI				
ID	Posizione pilastro	Tipo	Commenti	Corrispondenza Progetto / Stato di fatto
401	1-20	55x40 cm		Progetto 66
402	1-19	55x40 cm		Progetto 66
403	1-17	55x40 cm		Progetto 66
404	1-15	55x40 cm		Progetto 66
405	1-14	55x40 cm		Progetto 66
406	1-13	55x40 cm		Progetto 66
407	2-20	40x55 cm		Progetto 66
408	2-19	55x40 cm		Progetto 66
409	2-18	40x40 cm		Progetto 66
410	2-17	55x40 cm	Saggio diretto P401	Progetto 66
411	2-15	55x40 cm		Progetto 66
412	2-14	55x40 cm		Progetto 66
413	2-13	40x55 cm		Progetto 66
414	3-20	35x35 cm		Progetto 66
415	3-19	40x35 cm		Progetto 66
416	3-15	40x40 cm		Progetto 66
417	3-14	40x60 cm		Progetto 66
418	3-13	40x60 cm		Progetto 66
419	4-20	40x35 cm		Progetto 66
420	4-19	40x35 cm		Progetto 66
421	4-18	40x40 cm		Progetto 66
422	4-17	60x40 cm		Progetto 66
423	4-16	60x40 cm		Progetto 66
424	4-15	40x40 cm		Progetto 66
425	4-14	40x60 cm		Progetto 66
426	4-13	40x60 cm		Progetto 66
427	5-20	40x35 cm		Progetto 66
428	5-19	40x35 cm		Progetto 66
429	5-18	40x40 cm		Progetto 66
430	5-14	40x60 cm		Progetto 66
431	5-13	40x60 cm		Progetto 66
432	6-20	40x35 cm		Progetto 66
433	6-19	40x35 cm		Progetto 66
434	6-15	40x40 cm		Progetto 66
435	6-14	40x60 cm		Progetto 66
436	6-13	40x60 cm		Progetto 66
437	7-20	40x35 cm		Progetto 66
438	7-19	40x35 cm		Progetto 66
439	7-18	40x40 cm		Progetto 66
440	7-17	60x40 cm		Progetto 66
441	7-16	60x40 cm		Progetto 66
442	7-15	40x40 cm		Progetto 66
443	7-14	40x60 cm		Progetto 66
444	7-13	40x60 cm		Progetto 66
445	8-20	40x35 cm		Progetto 66
446	8-19	30x35 cm		Progetto 66
447	8-18	40x40 cm		Progetto 66
448	8-17A	40x40 cm		Progetto 66
449	8-16	40x40 cm		Progetto 66
450	8-15	40x40 cm		Progetto 66
451	8-14	40x60 cm		Progetto 66
452	8-13	40x60 cm		Progetto 66
453	9-20	40x35 cm		Progetto 66
454	9-19	40x40 cm		Progetto 66
455	9-18	40x40 cm		Progetto 66
456	9-17A	40x40 cm		Progetto 66
457	9-16	40x40 cm		Progetto 66
458	9-15A	40x40 cm		Progetto 66
459	9-14	40x60 cm		Progetto 66
460	9-13	40x60 cm		Progetto 66
461	10-20	35x35 cm		Progetto 66
462	10-19A(2.77)	40x25 cm		Progetto 66
463	10-15A	40x40 cm		Progetto 66
464	10-14	40x60 cm		Progetto 66
465	10-13	40x60 cm		Progetto 66
466	11-20	35x35 cm		Progetto 66
467	11-19A(2.77)	40x25 cm		Progetto 66
468	11-15A	40x40 cm		Progetto 66
469	11-14	40x60 cm		Progetto 66

401 - ABACO DEI PILASTRI				
ID	Posizione pilastro	Tipo	Commenti	Corrispondenza Progetto / Stato di fatto
470	11-13	40x60 cm		Progetto 66
471	12-20	40x40 cm		Progetto 66
472	12-19A(3.73)	40x40 cm		Progetto 66
473	12-19	55x40 cm		Progetto 66
474	12-18	55x40 cm		Progetto 66
475	12-17	55x40 cm		Progetto 66
476	12-16	55x40 cm		Progetto 66
477	12-15A	40x40 cm		Progetto 66
478	12-14	C 40x70 cm		Progetto 66
479	12-13	C 40x70 cm		Progetto 66
479	12-13	C 40x80 cm 2	Saggio diretto P402	Stato di Fatto
488	2(2.88)20	25x40 cm		Progetto 66

COMUNE DI RAGUSA

OGGETTO

Redazione ed attuazione delle verifiche tecniche dei livelli di sicurezza sismica ai sensi dell'OPCM n. 3274/2003 e s.m. e i. relative all'edificio/ponte/infrastruttura/altro/strategico ai fini di protezione civile/rilevante in conseguenza di un eventuale collasso denominato: "Tribunale di Ragusa", sito in Via Natalelli a Ragusa.

COD. LAV.	COD. ELAB.	NUMERO
CL_12_16	DRW	RIL.401
TITOLO ELABORATO		

RILIEVO PIANTA PIANO QUARTO

ELABORATI PROGETTUALI

Pianta piano
Abachi

DATA:	30/12/2016	SCALA:	1 : 100	LA DITTA
IL TECNICO INCARICATO				COMUNE DI RAGUSA Corso Italia 97100 - RAGUSA

Ing. Cristina Licitra

Via Prof. Giorgio Cintolo n. 48 - Ragusa - 339.6959840 - cristinalicitra@tiscali.it

COLLABORATORI: Ing. Giovanni Gurrieri - Ing. Giuseppe Occhipinti

NOME FILE:

Questo disegno è proprietà riservata e non può essere ricopiato, riprodotto o mostrato a terzi senza autorizzazione scritta.

502 - ABACO DELLE TRAVI RILEVATE		
Contrassegno	Famiglia e tipo	
TV503-504	Calcestruzzo - Trave rettangolare: 30 x 40 cm	
TV522-523	Calcestruzzo - Trave rettangolare: 30 x 40 cm	
TV521-522	Calcestruzzo - Trave rettangolare: 30 x 40 cm	
TV520-521	Calcestruzzo - Trave rettangolare: 30 x 40 cm	
TV520-528	Calcestruzzo - Trave rettangolare: 30 x 40 cm	
TV528-533	Calcestruzzo - Trave rettangolare: 30 x 40 cm	
TV533-538	Calcestruzzo - Trave rettangolare: 30 x 40 cm	
TV541-542	Calcestruzzo - Trave rettangolare: 30 x 40 cm	
TV540-541	Calcestruzzo - Trave rettangolare: 30 x 40 cm	
TV538-540	Calcestruzzo - Trave rettangolare: 30 x 40 cm	
TV538-539	Calcestruzzo - Trave rettangolare: 30 x 40 cm	
TV546-547	Calcestruzzo - Trave rettangolare: 30 x 40 cm	
TV547-548	Calcestruzzo - Trave rettangolare: 30 x 40 cm	
TV548-549	Calcestruzzo - Trave rettangolare: 30 x 40 cm	
TV549-550	Calcestruzzo - Trave rettangolare: 30 x 40 cm	
TV561-566	Calcestruzzo - Trave rettangolare: 30 x 40 cm	
TV566-571	Calcestruzzo - Trave rettangolare: 30 x 40 cm	
TV561-562	Calcestruzzo - Trave rettangolare: 30 x 50 cm	
TV566-567	Calcestruzzo - Trave rettangolare: 30 x 50 cm	
TV518-520	Calcestruzzo - Trave rettangolare: 30 x 60 cm	
TV527-528	Calcestruzzo - Trave rettangolare: 30 x 60 cm	
TV532-533	Calcestruzzo - Trave rettangolare: 30 x 60 cm	
TV537-538	Calcestruzzo - Trave rettangolare: 30 x 60 cm	
TV545-546	Calcestruzzo - Trave rettangolare: 30 x 60 cm	
TV555-564	Calcestruzzo - Trave rettangolare: 30 x 60 cm	
TV551-516	Calcestruzzo - Trave rettangolare: 30 x 70 cm	
TV514-515	Calcestruzzo - Trave rettangolare: 30 x 80 cm	
TV599-561	Calcestruzzo - Trave rettangolare: 30 x 100 cm	
TV515	Calcestruzzo - Trave rettangolare: 30 x 100 cm	
TV591-507	Trave a C: Trave a C - H=85 cm	
TV503-508	Trave a C: Trave a C - H=85 cm	
TV593-510	Trave a C: Trave a C - H=85 cm	
TV594-511	Trave a C: Trave a C - H=85 cm	
TV503-504	Trave a C: Trave a C - H=85 cm	
TV502-503	Trave a C: Trave a C - H=85 cm	
501-502	Trave a C: Trave a C - H=85 cm	
TV510-511	Trave a C: Trave a C - H=85 cm	
TV509-510	Trave a C: Trave a C - H=85 cm	
TV508-509	Trave a C: Trave a C - H=85 cm	
TV507-508	Trave a C: Trave a C - H=85 cm	
TV501	Trave a C: Trave a C - H=85 cm	
TV502	Trave a C: Trave a C - H=85 cm	
TV503	Trave a C: Trave a C - H=85 cm	
TV504	Trave a C: Trave a C - H=85 cm	
TV501	Trave a C: Trave a C - H=85 cm	

502 - ABACO DELLE TRAVI RILEVATE		
Contrassegno	Famiglia e tipo	
TV507	Trave a C: Trave a C - H=85 cm	
TV505-512	Trave a C: Trave a C - H=85 cm	
TV506-513	Trave a C: Trave a C - H=85 cm	
TV505-506	Trave a C: Trave a C - H=85 cm	
TV504-505	Trave a C: Trave a C - H=85 cm	
TV505	Trave a C: Trave a C - H=85 cm	
TV506	Trave a C: Trave a C - H=85 cm	
TV512	Trave a C: Trave a C - H=85 cm	
TV511-512	Trave a C: Trave a C - H=85 cm	
TV512-513	Trave a C: Trave a C - H=85 cm	
TV516-524	Trave a C: Trave a C - H=85 cm	
TV524-529	Trave a C: Trave a C - H=85 cm	
TV529-534	Trave a C: Trave a C - H=85 cm	
TV534-542	Trave a C: Trave a C - H=85 cm	
TV542-550	Trave a C: Trave a C - H=85 cm	
TV550-558	Trave a C: Trave a C - H=85 cm	
TV558	Trave a C: Trave a C - H=85 cm	
TV558-559	Trave a C: Trave a C - H=85 cm	
TV550-551	Trave a C: Trave a C - H=85 cm	
TV551	Trave a C: Trave a C - H=85 cm	
TV542-543	Trave a C: Trave a C - H=85 cm	
TV543-544	Trave a C: Trave a C - H=85 cm	
TV534-535	Trave a C: Trave a C - H=85 cm	
TV535-536	Trave a C: Trave a C - H=85 cm	
TV536-537	Trave a C: Trave a C - H=85 cm	
TV530-531	Trave a C: Trave a C - H=85 cm	
TV524-525	Trave a C: Trave a C - H=85 cm	
TV516-517	Trave a C: Trave a C - H=85 cm	
TV552-2	Trave a C: Trave a C - H=85 cm	
TV560-2	Trave a C: Trave a C - H=85 cm	
TV560	Trave a C: Trave a C - H=85 cm	
TV570	Trave a C: Trave a C - H=85 cm	
TV579	Trave a C: Trave a C - H=85 cm	


502 - ABACO DELLE TRAVI RILEVATE		
Contrassegno	Famiglia e tipo	
TV536	Trave a C: Trave a C - H=85 cm	
TV531	Trave a C: Trave a C - H=85 cm	
TV526	Trave a C: Trave a C - H=85 cm	
TV518	Trave a C: Trave a C - H=85 cm	
TV544	Trave a C: Trave a C - H=85 cm	
TV584-585	Trave a C: Trave a C - H=85 cm	
TV589-570	Trave a C: Trave a C - H=85 cm	
TV578-579	Trave a C: Trave a C - H=85 cm	
TV584	Trave a C: Trave a C - H=85 cm	
TV589	Trave a C: Trave a C - H=85 cm	
TV578	Trave a C: Trave a C - H=85 cm	
TV516-524	Trave a C: Trave a C - H=85 cm	
TV529-531	Trave a C: Trave a C - H=85 cm	
TV518-526	Trave a C: Trave a C - H=85 cm	
TV526-531	Trave a C: Trave a C - H=85 cm	
TV531-536	Trave a C: Trave a C - H=85 cm	
TV536-544	Trave a C: Trave a C - H=85 cm	
TV544-552	Trave a C: Trave a C - H=85 cm	
TV552-560	Trave a C: Trave a C - H=85 cm	
TV560-565	Trave a C: Trave a C - H=85 cm	
TV565-570	Trave a C: Trave a C - H=85 cm	
TV570-579	Trave a C: Trave a C - H=85 cm	
TV579-525	Trave a C: Trave a C - H=85 cm	
TV525-530	Trave a C: Trave a C - H=85 cm	
TV530-535	Trave a C: Trave a C - H=85 cm	
TV535-543	Trave a C: Trave a C - H=85 cm	
TV543-551	Trave a C: Trave a C - H=85 cm	
TV551-559	Trave a C: Trave a C - H=85 cm	
TV559-564	Trave a C: Trave a C - H=85 cm	
TV564-569	Trave a C: Trave a C - H=85 cm	
TV569-578	Trave a C: Trave a C - H=85 cm	
TV560-1	Trave a C: Trave a C - H=85 cm	
TV552-1	Trave a C: Trave a C - H=85 cm	
TV579	Trave a C: Trave a C - H=85 cm	
TV513-518	Trave a L: Trave a L B=140 B2=30 H=70 cm	

502 - ABACO DELLE TRAVI DA INDAGARE CON SAGGI DIRETTI		
Contrassegno	Commenti	
TV507-514	Saggio diretto 501	
TV514-519	Saggio diretto 502*	
TV519-527	Saggio diretto 502*	
TV527-532	Saggio diretto 502*	
TV532-537	Saggio diretto 502*	
TV537-545	Saggio diretto 502*	
TV545-563	Saggio diretto 502*	
TV563-561	Saggio diretto 502*	
TV512-517	Saggio diretto 503	
TV571-572	Saggio diretto 504	
TV572-573	Saggio diretto 505	
TV573-578	Saggio diretto 506	
TV561-562-2	Saggio diretto 507	
TV569-560-2	Saggio diretto 508	
TV567-572	Saggio diretto 509	
TV576-577	Saggio diretto 510*	
TV575-576	Saggio diretto 510*	
TV574-575	Saggio diretto 510*	
TV573-574	Saggio diretto 510*	
TV565-574	Saggio diretto 511*	
TV566-575	Saggio diretto 511*	
TV564-573	Saggio diretto 511*	
TV567-576	Saggio diretto 511*	
TV521-539	Saggio diretto 511*	
TV522-540	Saggio diretto 511*	
TV523-541	Saggio diretto 511*	
TV507-588 - Scala	Saggio diretto 512	
TV548-563	Saggio diretto 513*	
TV563-568	Saggio diretto 513*	
TV568-577	Saggio diretto 513*	
TV564-565	Saggio diretto 514*	
TV565-566	Saggio diretto 514*	
TV566-567	Saggio diretto 514*	
TV567-568	Saggio diretto 514*	
TV562-567	Saggio diretto 515*	
TV562	Saggio diretto 515*	

* - La ripetizione della numerazione indicata nei saggi indica la facoltà dell'impresa nella scelta della trave da sottoporre a saggio diretto, in quanto trattasi con molta probabilità di travi simili sia per sezione che per carico portante.

NOTE A CORREDO:

- Il colore rosso negli elementi PILASTRI indica la differenza di sezione riscontrata tra il progetto del 1966 e lo stato di fatto rilevato;
- Gli elementi PILASTRI rilevati corrispondenti al progetto del 1966 vengono indicati nella colonna "Corrispondenza Progetto 66 / Stato di fatto" con "Progetto 66"; le eventuali differenze vengono ripetute e indicate con "Stato di Fatto".
- Il colore rosso negli elementi TRAVI indica la sezione non nota in quanto trattasi di trave a spessore o di una trave nascosta da tamponamento;
- Gli elementi in blu sono elementi da indagare di cui non è conosciuta la presenza, o la sezione o il materiale.

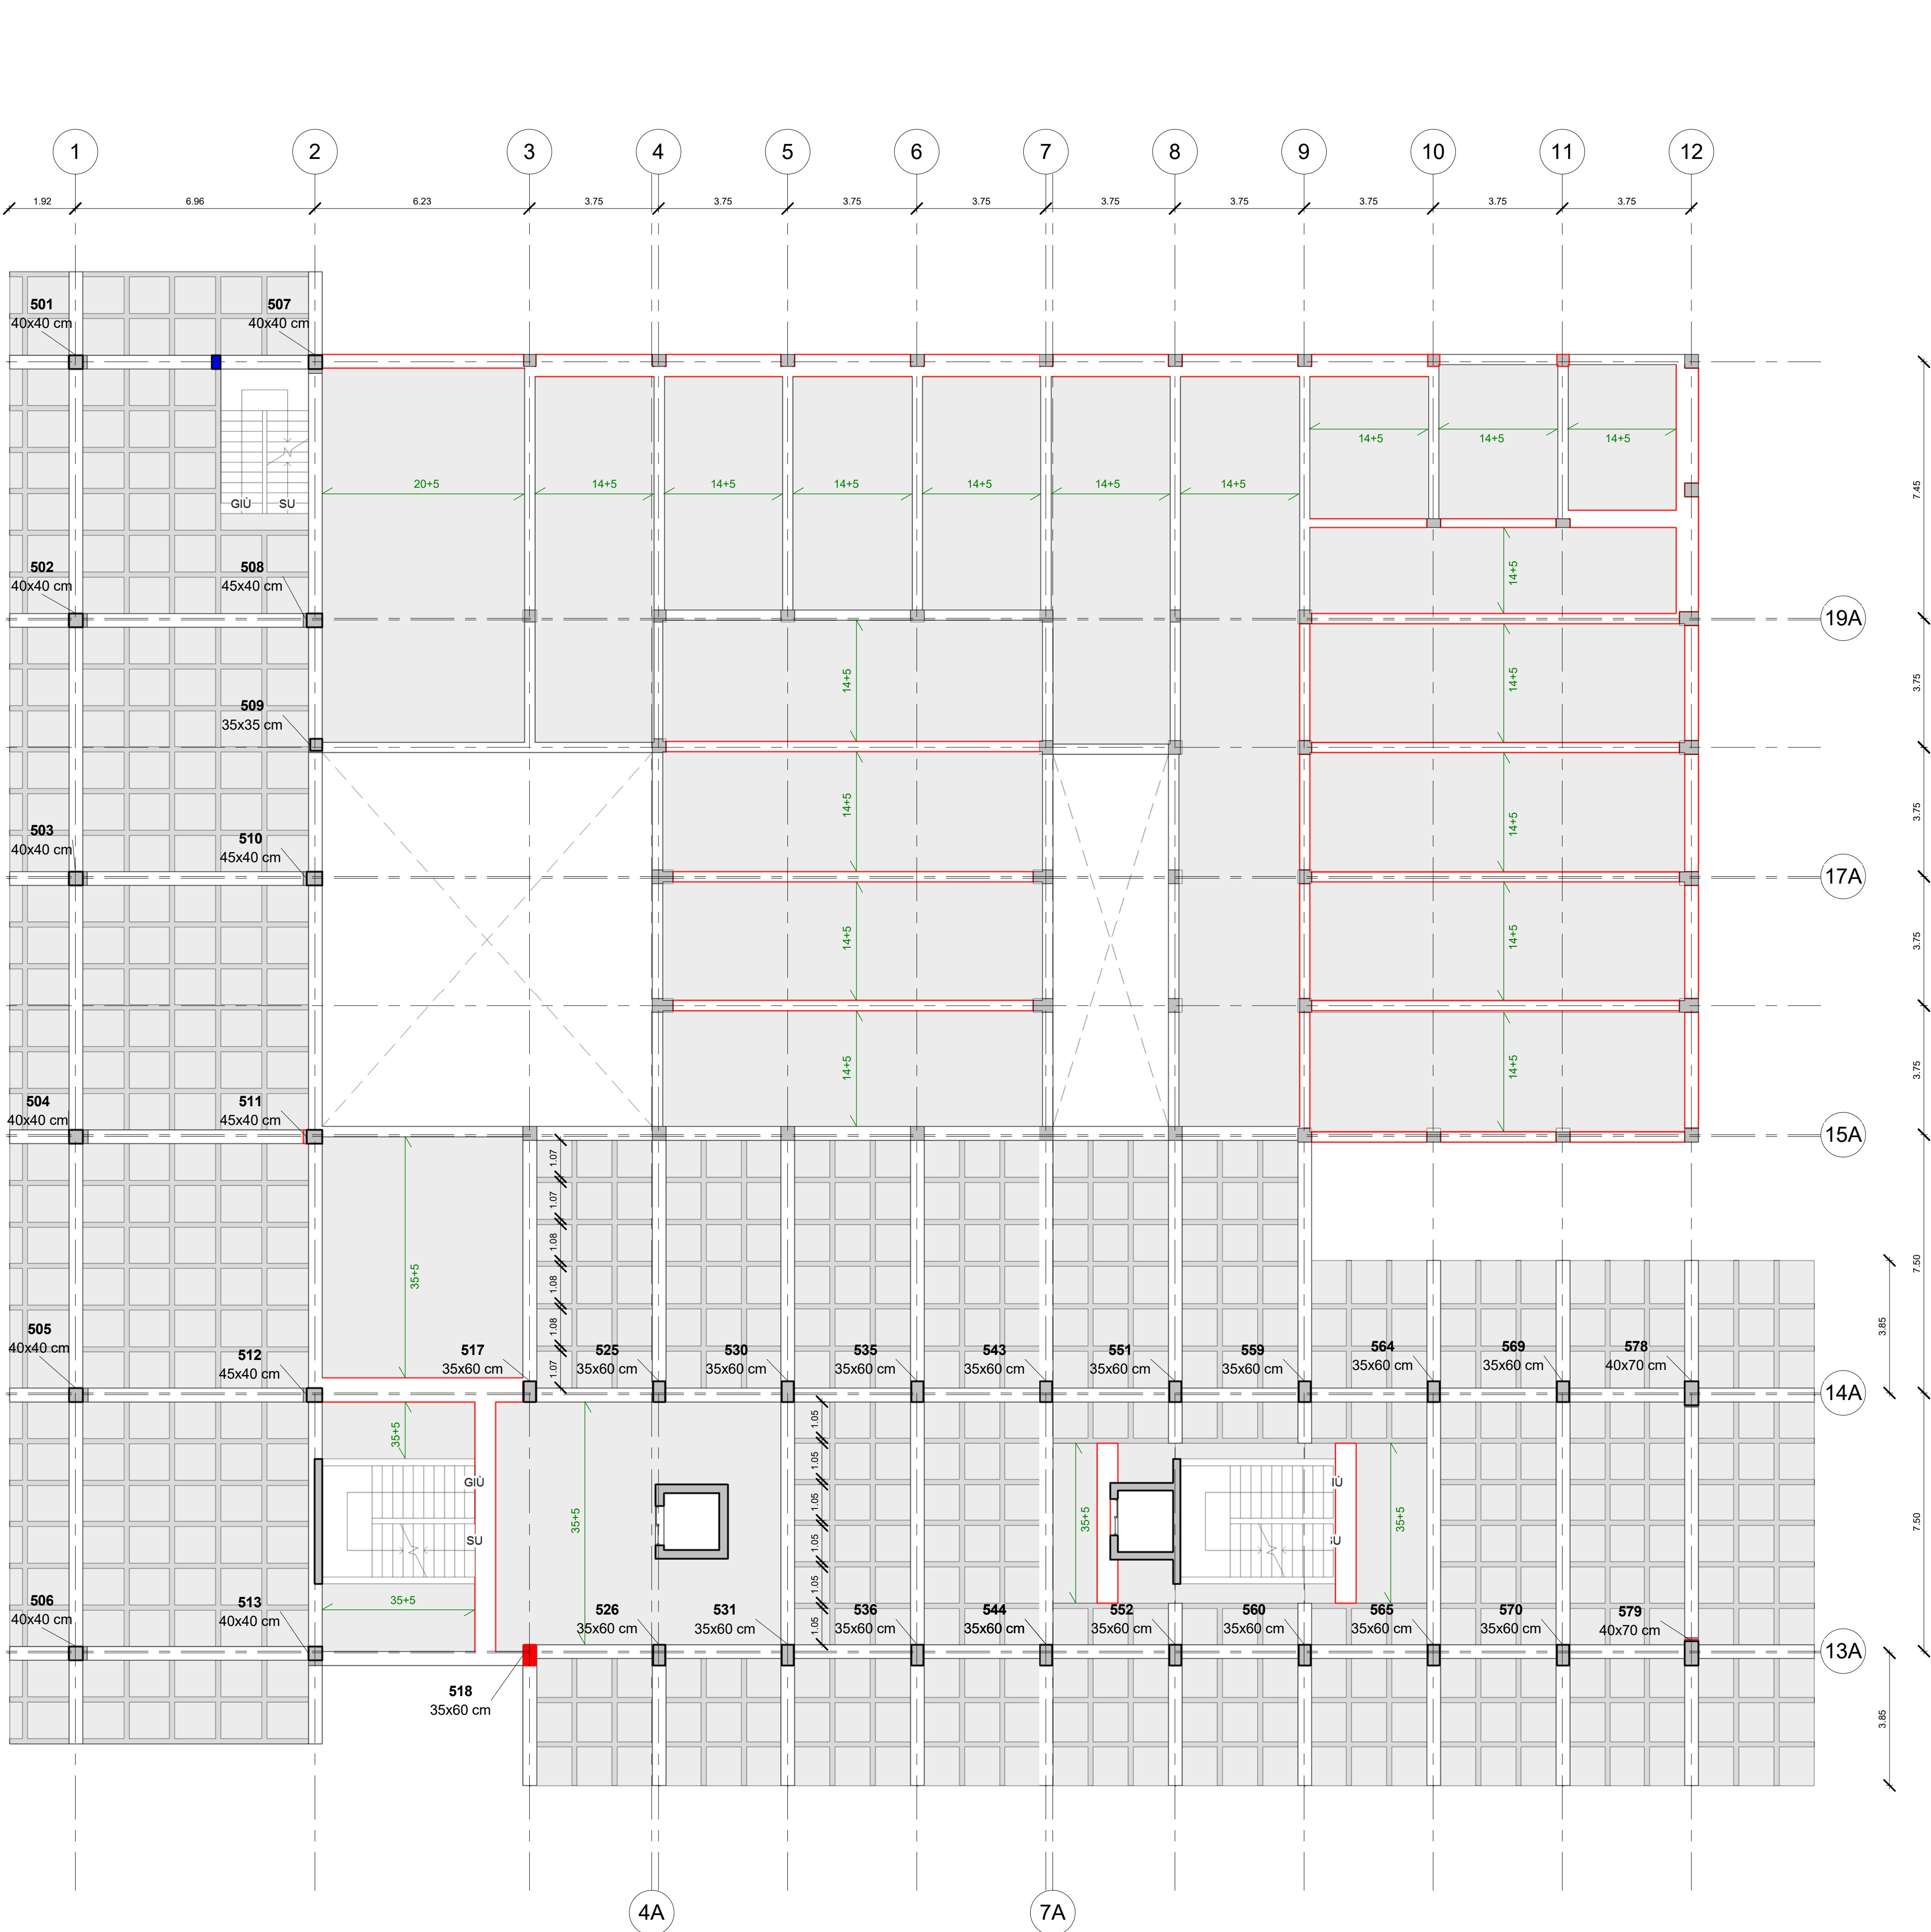

501 - ABACO DEI PILASTRI				
ID	Posizione pilastro	Tipo	Commenti	Corrispondenza Progetto / Stato di fatto
501	1-20	40x40 cm		Progetto 66
502	1-19	40x40 cm		Progetto 66
503	1-17	40x40 cm		Progetto 66
504	1-15	40x40 cm		Progetto 66
505	1-14	40x40 cm		Progetto 66
506	1-13	40x40 cm		Progetto 66
507	2-20	40x40 cm		Progetto 66
508	2-19	45x40 cm		Progetto 66
509	2-18	35x35 cm		Progetto 66
510	2-17	45x40 cm		Progetto 66
511	2-15	45x40 cm		Progetto 66
512	2-14	45x40 cm		Progetto 66
513	2-13	40x40 cm		Progetto 66
517	3-14	35x60 cm		Progetto 66
518	3-13	35x60 cm	Saggio diretto P501	Progetto 66
525	4-14	35x60 cm		Progetto 66
526	4-13	35x60 cm		Progetto 66
530	5-14	35x60 cm		Progetto 66
531	5-13	35x60 cm		Progetto 66
533	6-14	35x60 cm		Progetto 66
536	6-13	35x60 cm		Progetto 66
543	7-14	35x60 cm		Progetto 66
544	7-13	35x60 cm		Progetto 66
551	8-14	35x60 cm		Progetto 66
552	8-13	35x60 cm		Progetto 66
559	9-14	35x60 cm		Progetto 66
560	9-13	35x60 cm		Progetto 66
564	10-14	35x60 cm		Progetto 66
565	10-13	35x60 cm		Progetto 66
569	11-14	35x60 cm		Progetto 66
570	11-13	35x60 cm		Progetto 66
578	12-14	40x70 cm		Progetto 66
579	12-13	40x70 cm		Progetto 66
588	2(-2,86)-20	20x40 cm		Progetto 66

COMUNE DI RAGUSA

OGGETTO

Redazione ed attuazione delle verifiche tecniche dei livelli di sicurezza sismica ai sensi dell'OPCM n. 3274/2003 e s.m. e i. relative all'edificio/ponte/infrastruttura/altro/strategico ai fini di protezione civile/rilevante in conseguenza di un eventuale collasso denominato: "Tribunale di Ragusa", sito in Via Natalelli a Ragusa.

COD. LAV.	COD. ELAB.	NUMERO
CL_12_16	DRW	RIL.501

TITOLO ELABORATO

RILIEVO

PIANTA PIANO QUINTO

ELABORATI PROGETTUALI

Pianta piano
Abachi

DATA: 30/12/2016	SCALA: 1 : 100	LA DITTA COMUNE DI RAGUSA Corso Italia 97100 - RAGUSA
-------------------------	-----------------------	---

IL TECNICO INCARICATO

Ing. Cristina Licitra

COLLABORATORI: Ing. Giovanni Gurrieri - Ing. Giuseppe Occhipinti

NOME FILE:

Questo disegno è proprietà riservata e non può essere ricopiato, riprodotto o mostrato a terzi senza autorizzazione scritta.



602 - ABACO DELLE TRAVI RILEVATE	
Contrassegno	Famiglia e tipo
TV11-612	Calcestruzzo - Trave rettangolare: 30 x 60 cm
TV17-618	Calcestruzzo - Trave rettangolare: 35 x 60 cm
TV17-617	Calcestruzzo - Trave rettangolare: 35 x 90 cm
TV18	Calcestruzzo - Trave rettangolare: 35 x 90 cm
TV607-608	Calcestruzzo - Trave rettangolare: 40 x 65 cm
TV608-610	Calcestruzzo - Trave rettangolare: 40 x 80 cm
TV604-611	Calcestruzzo - Trave rettangolare: 40 x 80 cm
TC601	Calcestruzzo - Trave rettangolare: 40 x 80 cm
TC602	Calcestruzzo - Trave rettangolare: 40 x 80 cm
TC603	Calcestruzzo - Trave rettangolare: 40 x 80 cm
TC604	Calcestruzzo - Trave rettangolare: 40 x 80 cm
TC612-612	Calcestruzzo - Trave rettangolare: 40 x 80 cm
TC606-613	Calcestruzzo - Trave rettangolare: 40 x 80 cm
TC605	Calcestruzzo - Trave rettangolare: 40 x 80 cm
TC608	Calcestruzzo - Trave rettangolare: 40 x 80 cm
TC601-607	Calcestruzzo - Trave rettangolare: 40 x 80 cm
TC602-608	Calcestruzzo - Trave rettangolare: 40 x 90 cm

102 - ABACO DELLE TRAVI DA INDAGARE CON SAGGI DIRETTI	
Contrassegno	Commenti
T012-627	Saggio diretto 601
T0651-622	Saggio diretto 602
T012-613	Saggio diretto 503
T010-611	Saggio diretto 604
T009-610	Saggio diretto 605
T008-609	Saggio diretto 605
T0613	Saggio diretto 606
T0508	Saggio diretto 606
T0601	Saggio diretto 606
T0607	Saggio diretto 606
T013-618	Saggio diretto 606
T058-680	Saggio diretto 608
T058-689	Saggio diretto 609
T0578-679	Saggio diretto 610
T0678	Saggio diretto 611
T0679	Saggio diretto 611
T017-625	Saggio diretto 612
T0630-635	Saggio diretto 612
T033-643	Saggio diretto 612
T0551-659	Saggio diretto 612
T064-659	Saggio diretto 612
T0669-678	Saggio diretto 612
T018-626	Saggio diretto 612
T026-631	Saggio diretto 612
T0331-636	Saggio diretto 612
T038-644	Saggio diretto 612
T0562-660	Saggio diretto 612
T0665-670	Saggio diretto 612
T0670-679	Saggio diretto 612
T0678	Saggio diretto 613
T0679	Saggio diretto 613
T001-602	Saggio diretto 614
T062-603	Saggio diretto 614
T003-604	Saggio diretto 614
T005-606	Saggio diretto 614
T004-605	Saggio diretto 614
T012-617	Saggio diretto 615
T013-618-2	Saggio diretto 615
T043-651	Saggio diretto 616
T044-652	Saggio diretto 616
T056-664	Saggio diretto 617
T060-665	Saggio diretto 617

* - La ripetizione della numerazione indicata nei saggi indica la facoltà dell'impresa nella scelta della trave da sottoporre a saggio diretto, in quanto trattasi con molta probabilità di travi simili sia per sezione che per carico portato.

- NOTE A CORREDO:**
1. Il colore rosso negli elementi PILASTRI indica la differenza di sezione riscontrata tra il progetto del 1966 e lo stato di fatto rilevato;
 2. Gli elementi PILASTRI rilevati corrispondenti al progetto del 1966 vengono indicati nella colonna "Corrispondenza Progetto 66 / Stato di fatto" con "Progetto 66"; le eventuali differenze vengono ripetute e indicate con "Stato di Fatto";
 3. Il colore rosso negli elementi TRAVI indica la sezione non nota in quanto trattasi di trave a spessore o di una trave nascosta da tamponamento.

COMUNE DI RAGUSA

SOGGETTO

Redazione ed attuazione delle verifiche tecniche dei livelli di sicurezza sismica ai sensi dell'OPCM n. 3274/2003 e s.m. e i. relative all'edificio/ponte/infrastruttura/altro/strategico ai fini di protezione civile/rilevante in conseguenza di un eventuale collasso denominato: "Tribunale di Ragusa", sito in Via Natalelli a Ragusa.

COD. LAV.	COD. ELAB.	NUMERO
CL_12_16	DRW	RIL.60

TITOLO ELABORATO

ELABORATI PROGETTUAL

rianta piano
bachi

DATA:	30/12/2016	SCALA:	1 : 100	LA DITTA
L. TECNICO INCARICATO				COMUNE DI RAGUSA Corso Italia 97100 - RAGUSA


Ing. Cristina Licitra

ia Prof. Giorgio Cintolo n. 48 - Ragusa - 339.6959840 - cristinalicitra@tiscali.it

COLLABORATORI: Ing. Giovanni Gurrieri - Ing. Giuseppe Occhipinti

NOME FILE:

Questo disegno è proprietà riservata e non può essere ricopiato, riprodotto o mostrato a terzi senza autorizzazione scritta

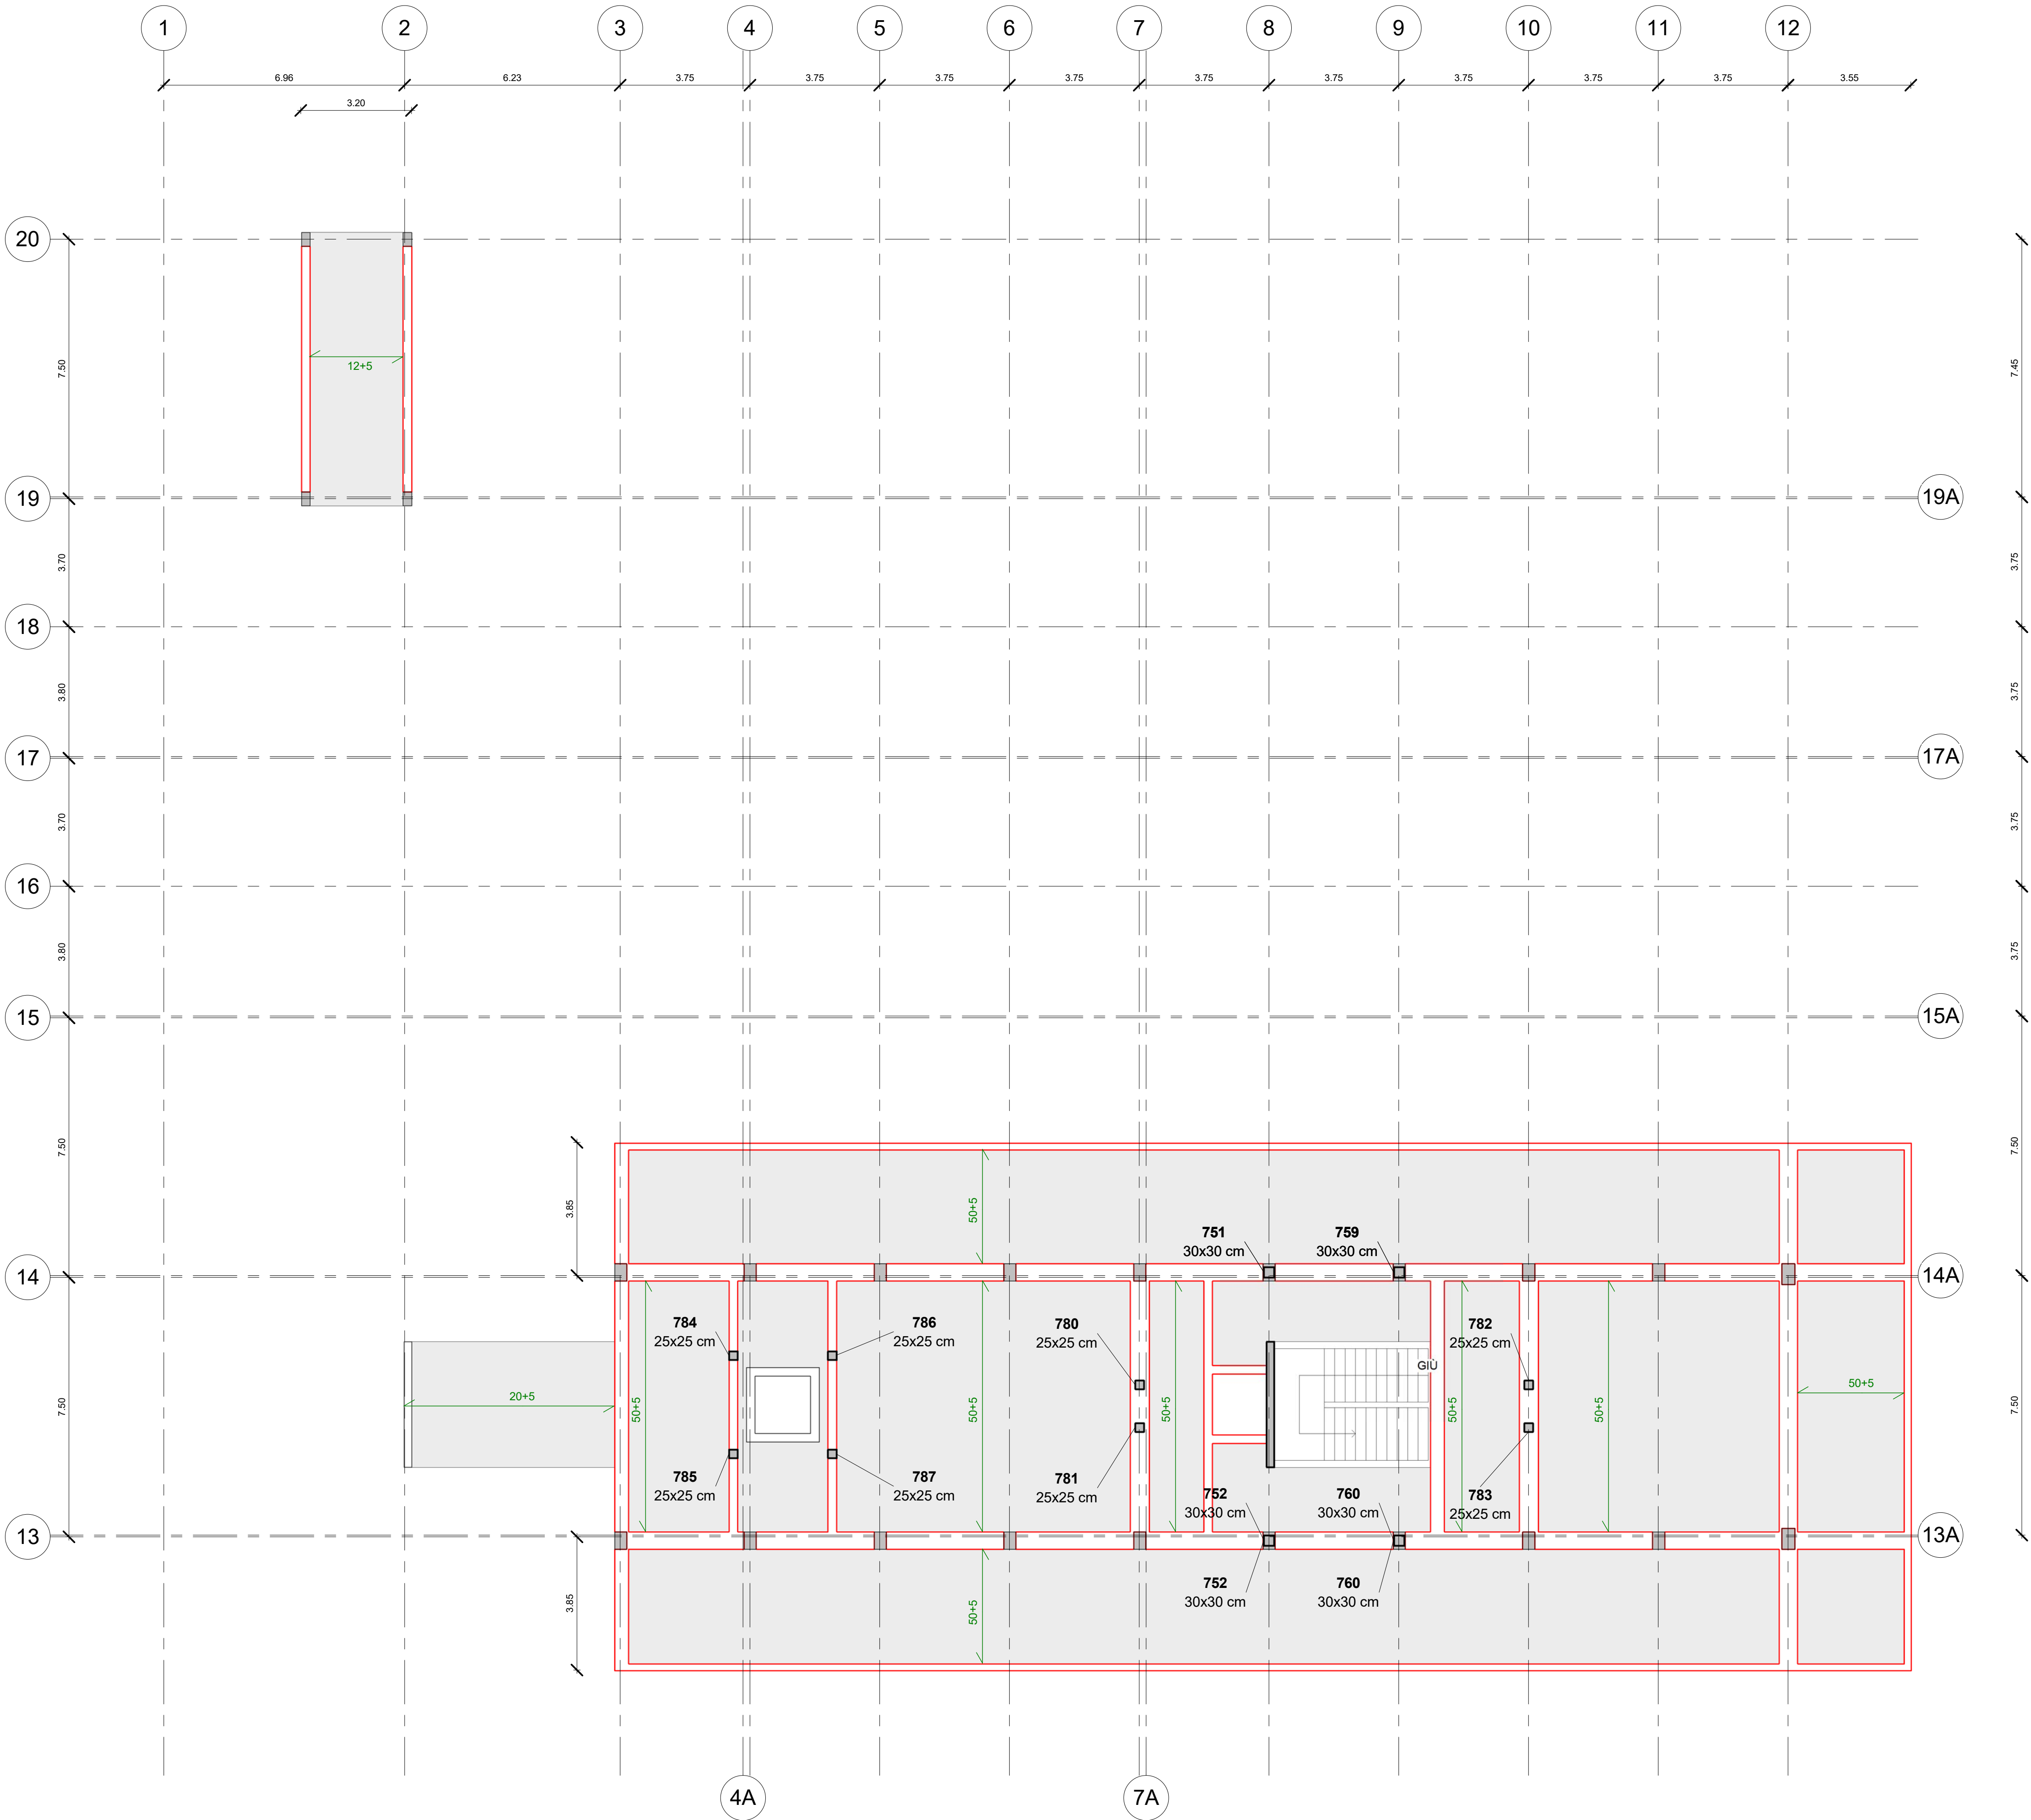

701 - ABACO DEI PILASTRI				
ID	Posizione pilastro	Tipo	Commenti	Corrispondenza Progetto / Stato di fatto
751	8-14	30x30 cm		Progetto 66
752	8-13	30x30 cm		Progetto 66
759	9-14	30x30 cm		Progetto 66
760	9-13	30x30 cm		Progetto 66
780	7-14(3.10)	25x25 cm		Progetto 66
781	7-13A(3.11)	25x25 cm		Progetto 66
782	10-14(3.10)	25x25 cm		Progetto 66
783	10-13A(3.11)	25x25 cm		Progetto 66
784	4A(-0.29)-14(2.25)	25x25 cm		Progetto 66
785	4A(-0.29)-13A(2.35)	25x25 cm		Progetto 66
786	5(-1.39)-14(-2.25)	25x25 cm		Progetto 66
787	5(-1.39)-13A(2.35)	25x25 cm		Progetto 66

702 - ABACO DELLE TRAVI DA INDAGARE CON SAGGI DIRETTI	
Contrassegno	Commenti
TV751-752	Saggio diretto 701
TV725-726	Saggio diretto 702*
TV730-731	Saggio diretto 702*
TV743-744	Saggio diretto 703*
TV764-765	Saggio diretto 703*
TAsen4	Saggio diretto 704*
TAsen5	Saggio diretto 704*
TV788-789	Saggio diretto 705*
TV707-708	Saggio diretto 705*
TV717-718	Saggio diretto 706
TV717	Saggio diretto 707*
TV718	Saggio diretto 707*
TV759-760	Saggio diretto 708
TO718-726	Saggio diretto 709*
TO726-731	Saggio diretto 709*
TO717-725	Saggio diretto 709*
TO725-730	Saggio diretto 709*
TO731-736	Saggio diretto 710*
TO736-744	Saggio diretto 710*
TO752-760	Saggio diretto 710*
TO765-770	Saggio diretto 710*
TO770-779	Saggio diretto 710*
TO730-735	Saggio diretto 710*
TO735-743	Saggio diretto 710*
TO751-759	Saggio diretto 710*
TO764-769	Saggio diretto 710*
TO769-778	Saggio diretto 710*
TO744-752	Saggio diretto 711*
TO743-751	Saggio diretto 711*
TO760-765	Saggio diretto 712*
TO759-764	Saggio diretto 712*
TO779	Saggio diretto 713*
TO768	Saggio diretto 713*
TV778-779	Saggio diretto 714
TV778	Saggio diretto 715*
TV779	Saggio diretto 715*

* - La ripetizione della numerazione indicata nei saggi indica la facoltà dell'impresa nella scelta della trave da sottoporre a saggio diretto, in quanto trattasi con molta probabilità di travi simili sia per sezione che per carico portato.

- NOTE A CORREDO:
- Il colore rosso negli elementi PILASTRI indica la differenza di sezione riscontrata tra il progetto del 1966 e lo stato di fatto rilevato;
 - Gli elementi PILASTRI rilevati corrispondenti al progetto del 1966 vengono indicati nella colonna "Corrispondenza Progetto 66 / Stato di fatto" con "Progetto 66"; le eventuali differenze vengono ripetute e indicate con "Stato di Fatto";
 - Il colore rosso negli elementi TRAVI indica la sezione non nota in quanto trattasi di trave a spessore o di una trave nascosta da tamponamento.

COMUNE DI RAGUSA

OGGETTO

Redazione ed attuazione delle verifiche tecniche dei livelli di sicurezza sismica ai sensi dell'OPCM n. 3274/2003 e s.m. e i. relative all'edificio/ponte/infrastruttura/altro/strategico ai fini di protezione civile/rilevante in conseguenza di un eventuale collasso denominato: "Tribunale di Ragusa", sito in Via Natalelli a Ragusa.

COD. LAV.	COD. ELAB.	NUMERO
CL_12_16	DRW	RIL.701

TITOLO ELABORATO

RILIEVO PIANTA PIANO COPERTURA

ELABORATI PROGETTUALI

Pianta piano
Abachi

DATA: 30/12/2016	SCALA: 1 : 100	LA DITTA COMUNE DI RAGUSA Corso Italia 97100 - RAGUSA
------------------	----------------	--

IL TECNICO INCARICATO

Ing. Cristina Licitra

Via Prof. Giorgio Cintolo n. 48 - Ragusa - 339.6959840 - cristinalicitra@tiscali.it

COLLABORATORI: Ing. Giovanni Gurrieri - Ing. Giuseppe Occhipinti

NOME FILE:

Questo disegno è proprietà riservata e non può essere ricopiato, riprodotto o mostrato a terzi senza autorizzazione scritta.

802 - ABACO DELLE TRAVI DA INDAGARE CON SAGGI DIRETTI	
Contrassegno	Commenti
TV851-852	Saggio diretto 801
TV882-883	Saggio diretto 802*
TV880-881	Saggio diretto 802*
TV884-885	Saggio diretto 803*
TV886-887	Saggio diretto 803*
TO884-886	Saggio diretto 804*
TO885-887	Saggio diretto 804*
TD880-881	Saggio diretto 805*
TD859-882	Saggio diretto 805*
TD860-883	Saggio diretto 805*
TD881-852	Saggio diretto 805*
TO851-859	Saggio diretto 806*
TO852-860	Saggio diretto 806*

* - La ripetizione della numerazione indicata nei saggi indica la facoltà dell'impresa nella scelta della trave da sottoporre a saggio diretto, in quanto trattasi con molta probabilità di travi simili sia per sezione che per carico portato.

NOTE A CORREDO:
1. Il colore rosso negli elementi TRAVI indica la sezione non nota in quanto trattasi di trave a spessore o di una trave nascosta da tamponamento.

COMUNE DI RAGUSA

OGGETTO

Redazione ed attuazione delle verifiche tecniche dei livelli di sicurezza sismica ai sensi dell'OPCM n. 3274/2003 e s.m. e i. relative all'edificio/ponte/infrastruttura/altro/strategico ai fini di protezione civile/rilevante in conseguenza di un eventuale collasso denominato: "Tribunale di Ragusa", sito in Via Natalelli a Ragusa.

COD. LAV.	COD. ELAB.	NUMERO
CL_12_16	DRW	RIL.801

TITOLO ELABORATO

RILIEVO PIANTA PIANO TORRINO

ELABORATI PROGETTUALI

Pianta piano
Abachi

DATA:	30/12/2016	SCALA:	1 : 100	LA DITTA COMUNE DI RAGUSA Corso Italia 97100 - RAGUSA
IL TECNICO INCARICATO				

Ing. Cristina Licitra


Via Prof. Giorgio Cintolo n. 48 - Ragusa - 339.6959840 - cristinalicitra@tiscali.it

COLLABORATORI: Ing. Giovanni Gurrieri - Ing. Giuseppe Occhipinti

NOME FILE:

Questo disegno è proprietà riservata e non può essere ricopiato, riprodotto o mostrato a terzi senza autorizzazione scritta.

FONDAZIONE E QUOTA DI FONDAZIONE
NON CONOSCIUTA

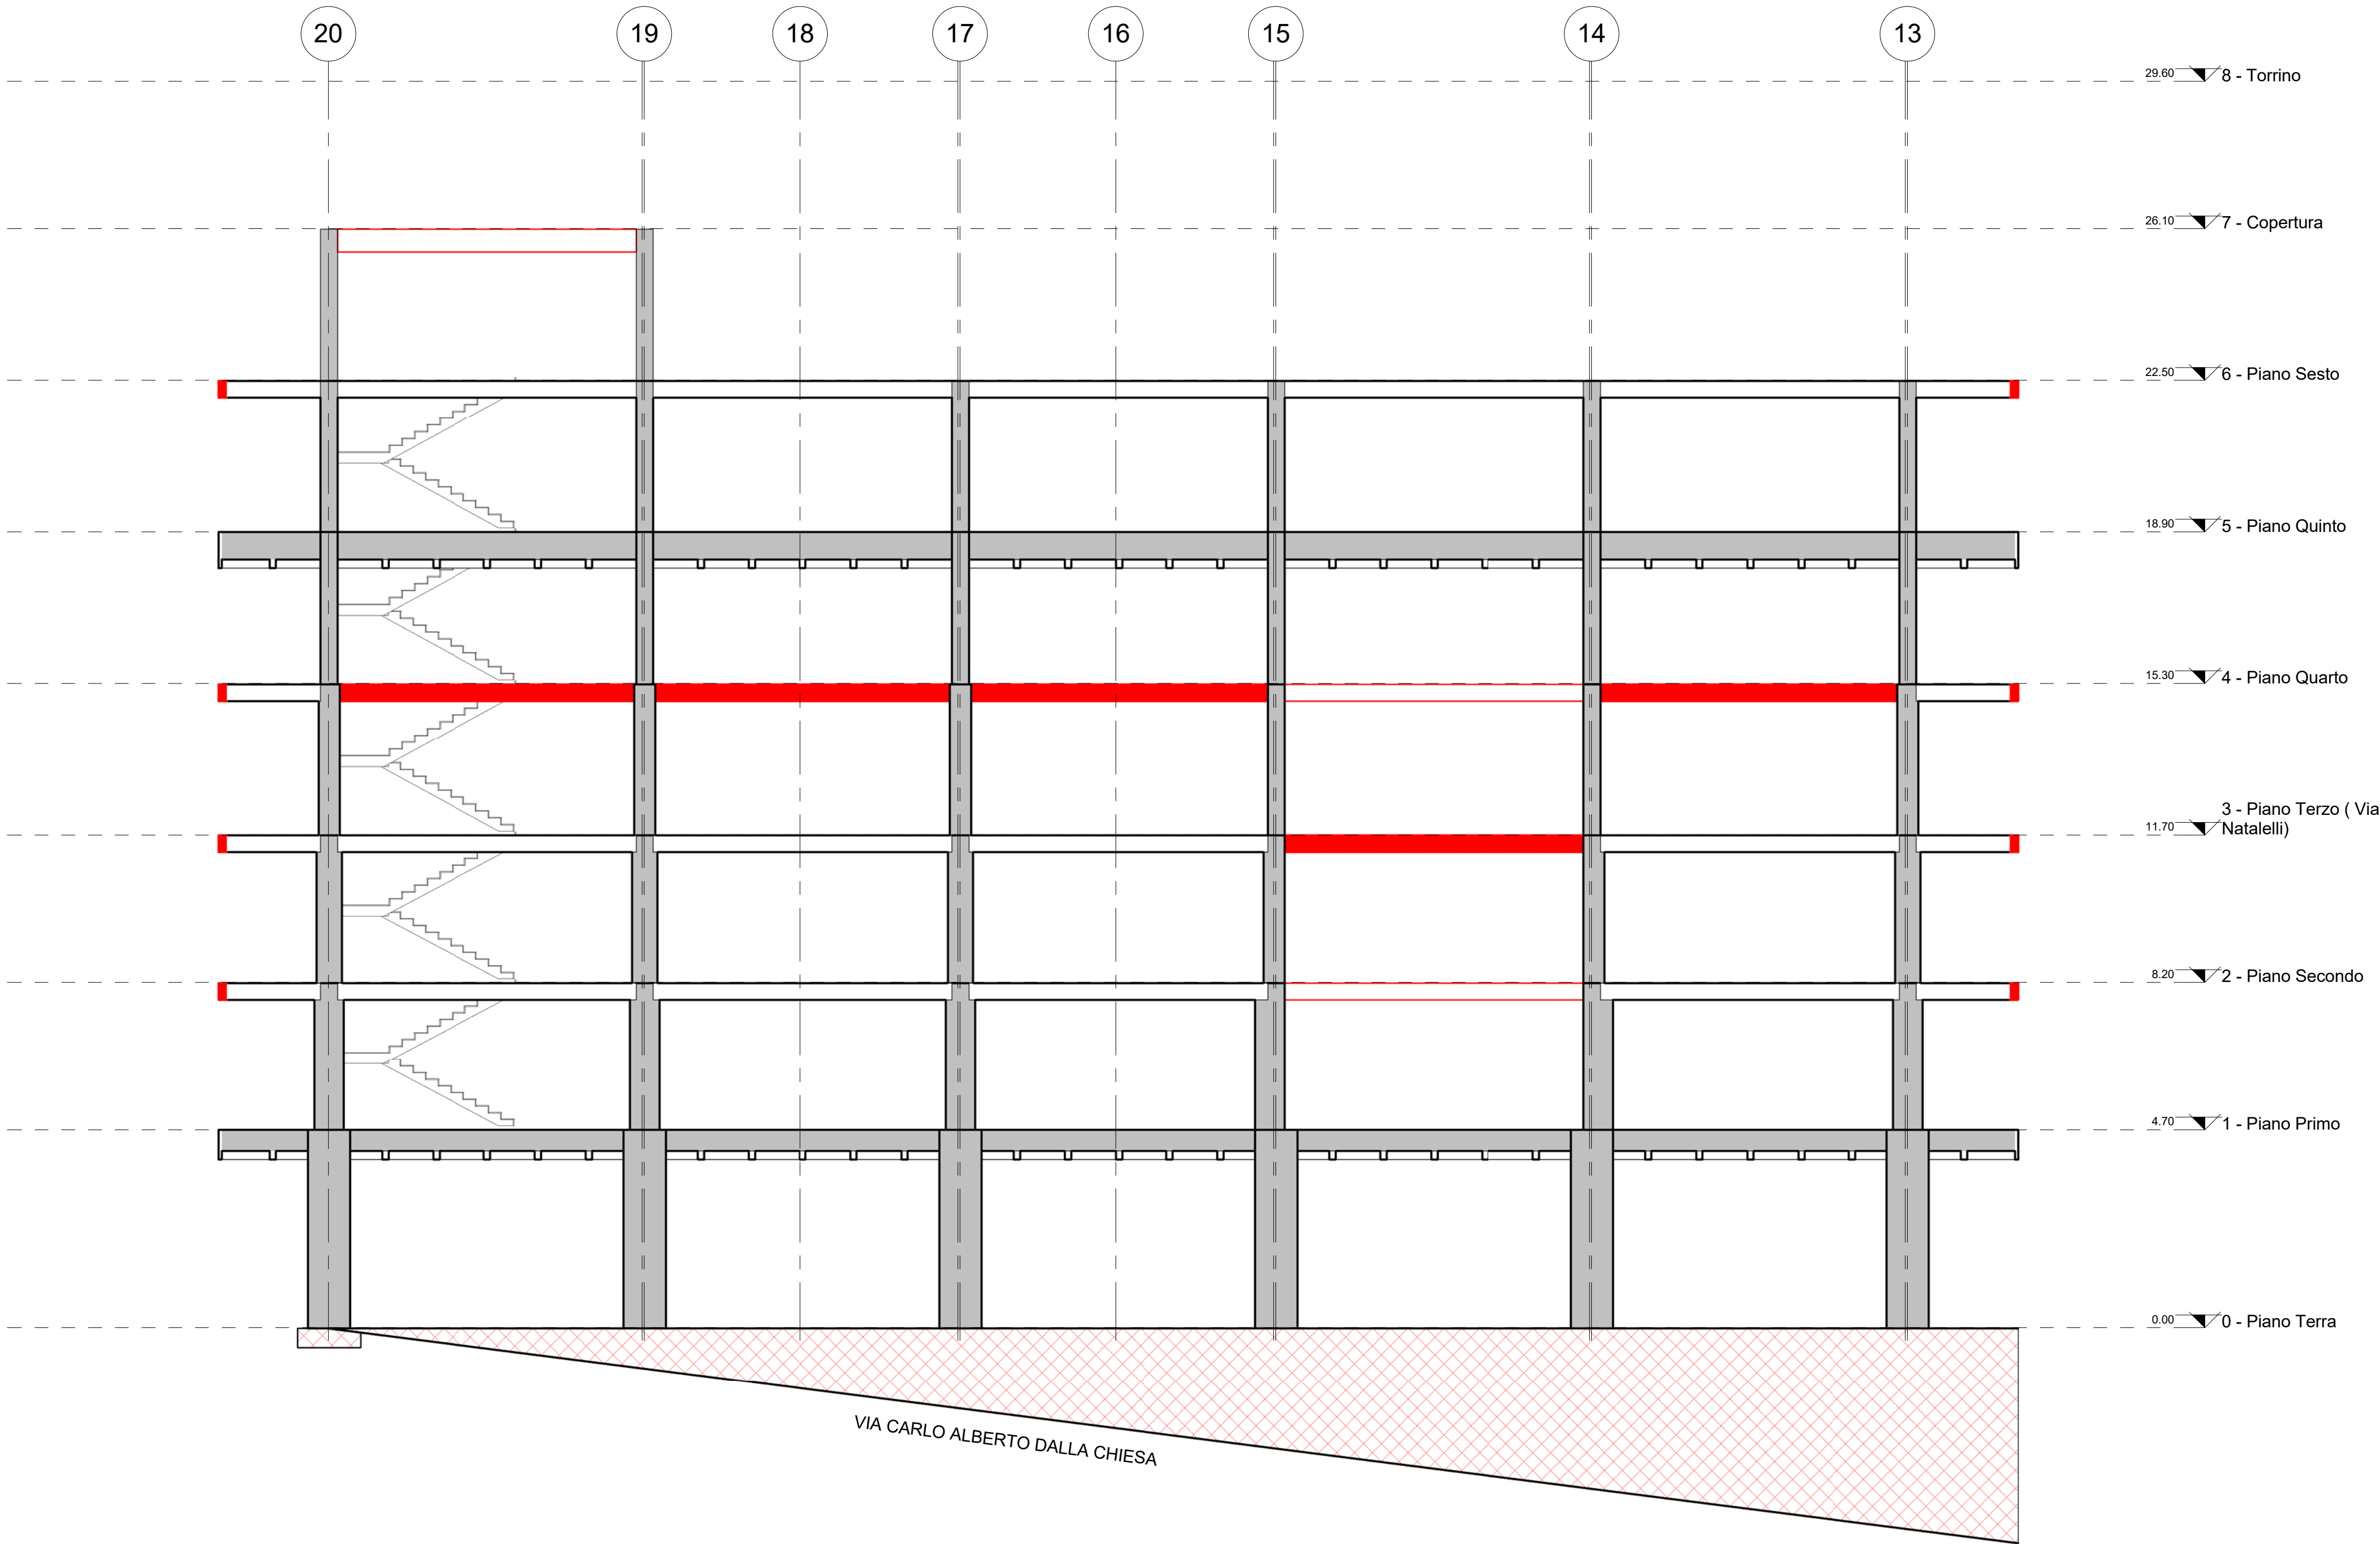

COMUNE DI RAGUSA

OGGETTO

Redazione ed attuazione delle verifiche tecniche dei livelli di sicurezza sismica ai sensi dell'OPCM n. 3274/2003 e s.m. e i. relative all'edificio/ponte/infrastruttura/altro/strategico ai fini di protezione civile/rilevante in conseguenza di un eventuale collasso denominato: "Tribunale di Ragusa", sito in Via Natalelli a Ragusa.

COD. LAV.	COD. ELAB.	NUMERO
CL_12_16	DRW	RIL.901

TITOLO ELABORATO

RILIEVO TELAIO 1

ELABORATI PROGETTUALI

Telaio

DATA: 30/12/2016	SCALA:	LA DITTA COMUNE DI RAGUSA Corso Italia 97100 - RAGUSA
------------------	--------	--

IL TECNICO INCARICATO

Ing. Cristina Licitra


Via Prof. Giorgio Cintolo n. 48 - Ragusa - 339.6959840 - cristinalicitra@tiscali.it

COLLABORATORI: Ing. Giovanni Gurrieri - Ing. Giuseppe Occhipinti

NOME FILE:

Questo disegno è proprietà riservata e non può essere ricopiato, riprodotto o mostrato a terzi senza autorizzazione scritta.

FONDAZIONE E QUOTA DI FONDAZIONE
NON CONOSCIUTA

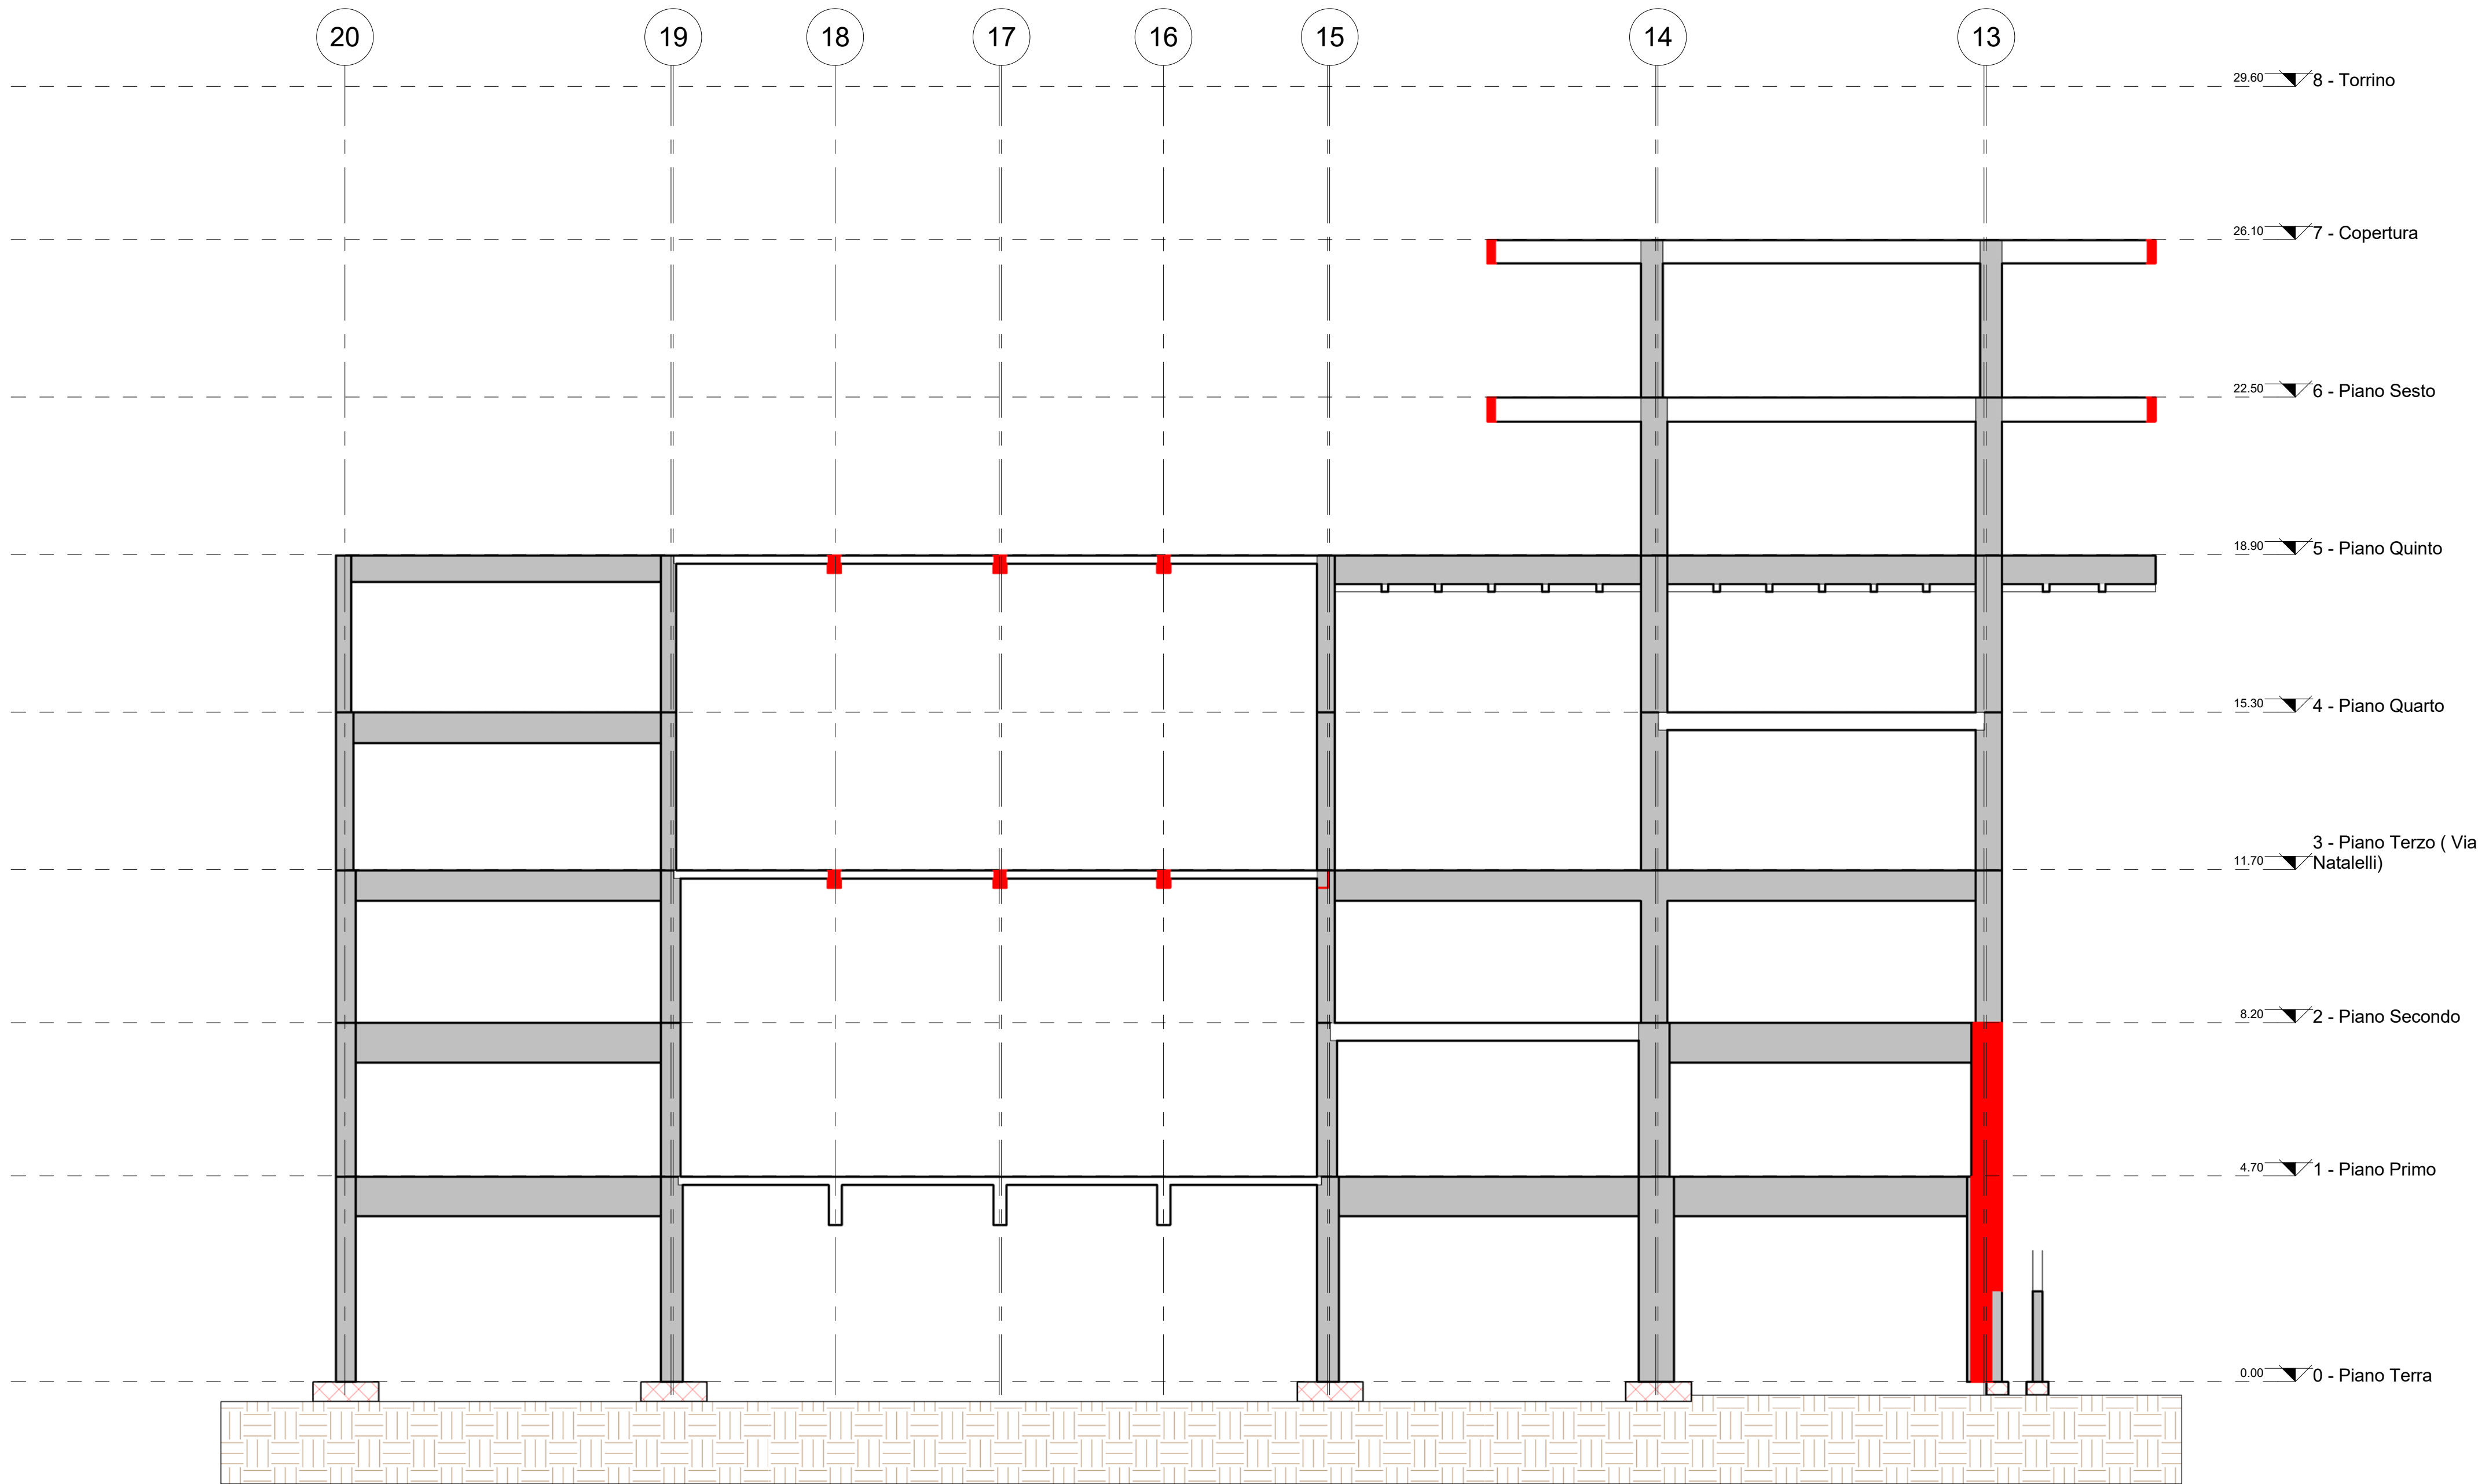

COMUNE DI RAGUSA

OGGETTO

Redazione ed attuazione delle verifiche tecniche dei livelli di sicurezza sismica ai sensi dell'OPCM n. 3274/2003 e s.m. e i. relative all'edificio/ponte/infrastruttura/altro/strategico ai fini di protezione civile/rilevante in conseguenza di un eventuale collasso denominato: "Tribunale di Ragusa", sito in Via Natalelli a Ragusa.

COD. LAV.

CL_12_16

COD. ELAB.

DRW

NUMERO

RIL.902

TITOLO ELABORATO

RILIEVO TELAIO 5

ELABORATI PROGETTUALI

Telaio

DATA:

30/12/2016

SCALA:

LA DITTA

COMUNE DI RAGUSA
Corso Italia
97100 - RAGUSA

IL TECNICO INCARICATO


Ing. Cristina Licitra

Via Prof. Giorgio Cintolo n. 48 - Ragusa - 339.6959840 - cristinalicitra@tiscali.it

COLLABORATORI: Ing. Giovanni Gurrieri - Ing. Giuseppe Occhipinti


NOME FILE:

Questo disegno è proprietà riservata e non può essere ricopiato, riprodotto o mostrato a terzi senza autorizzazione scritta.

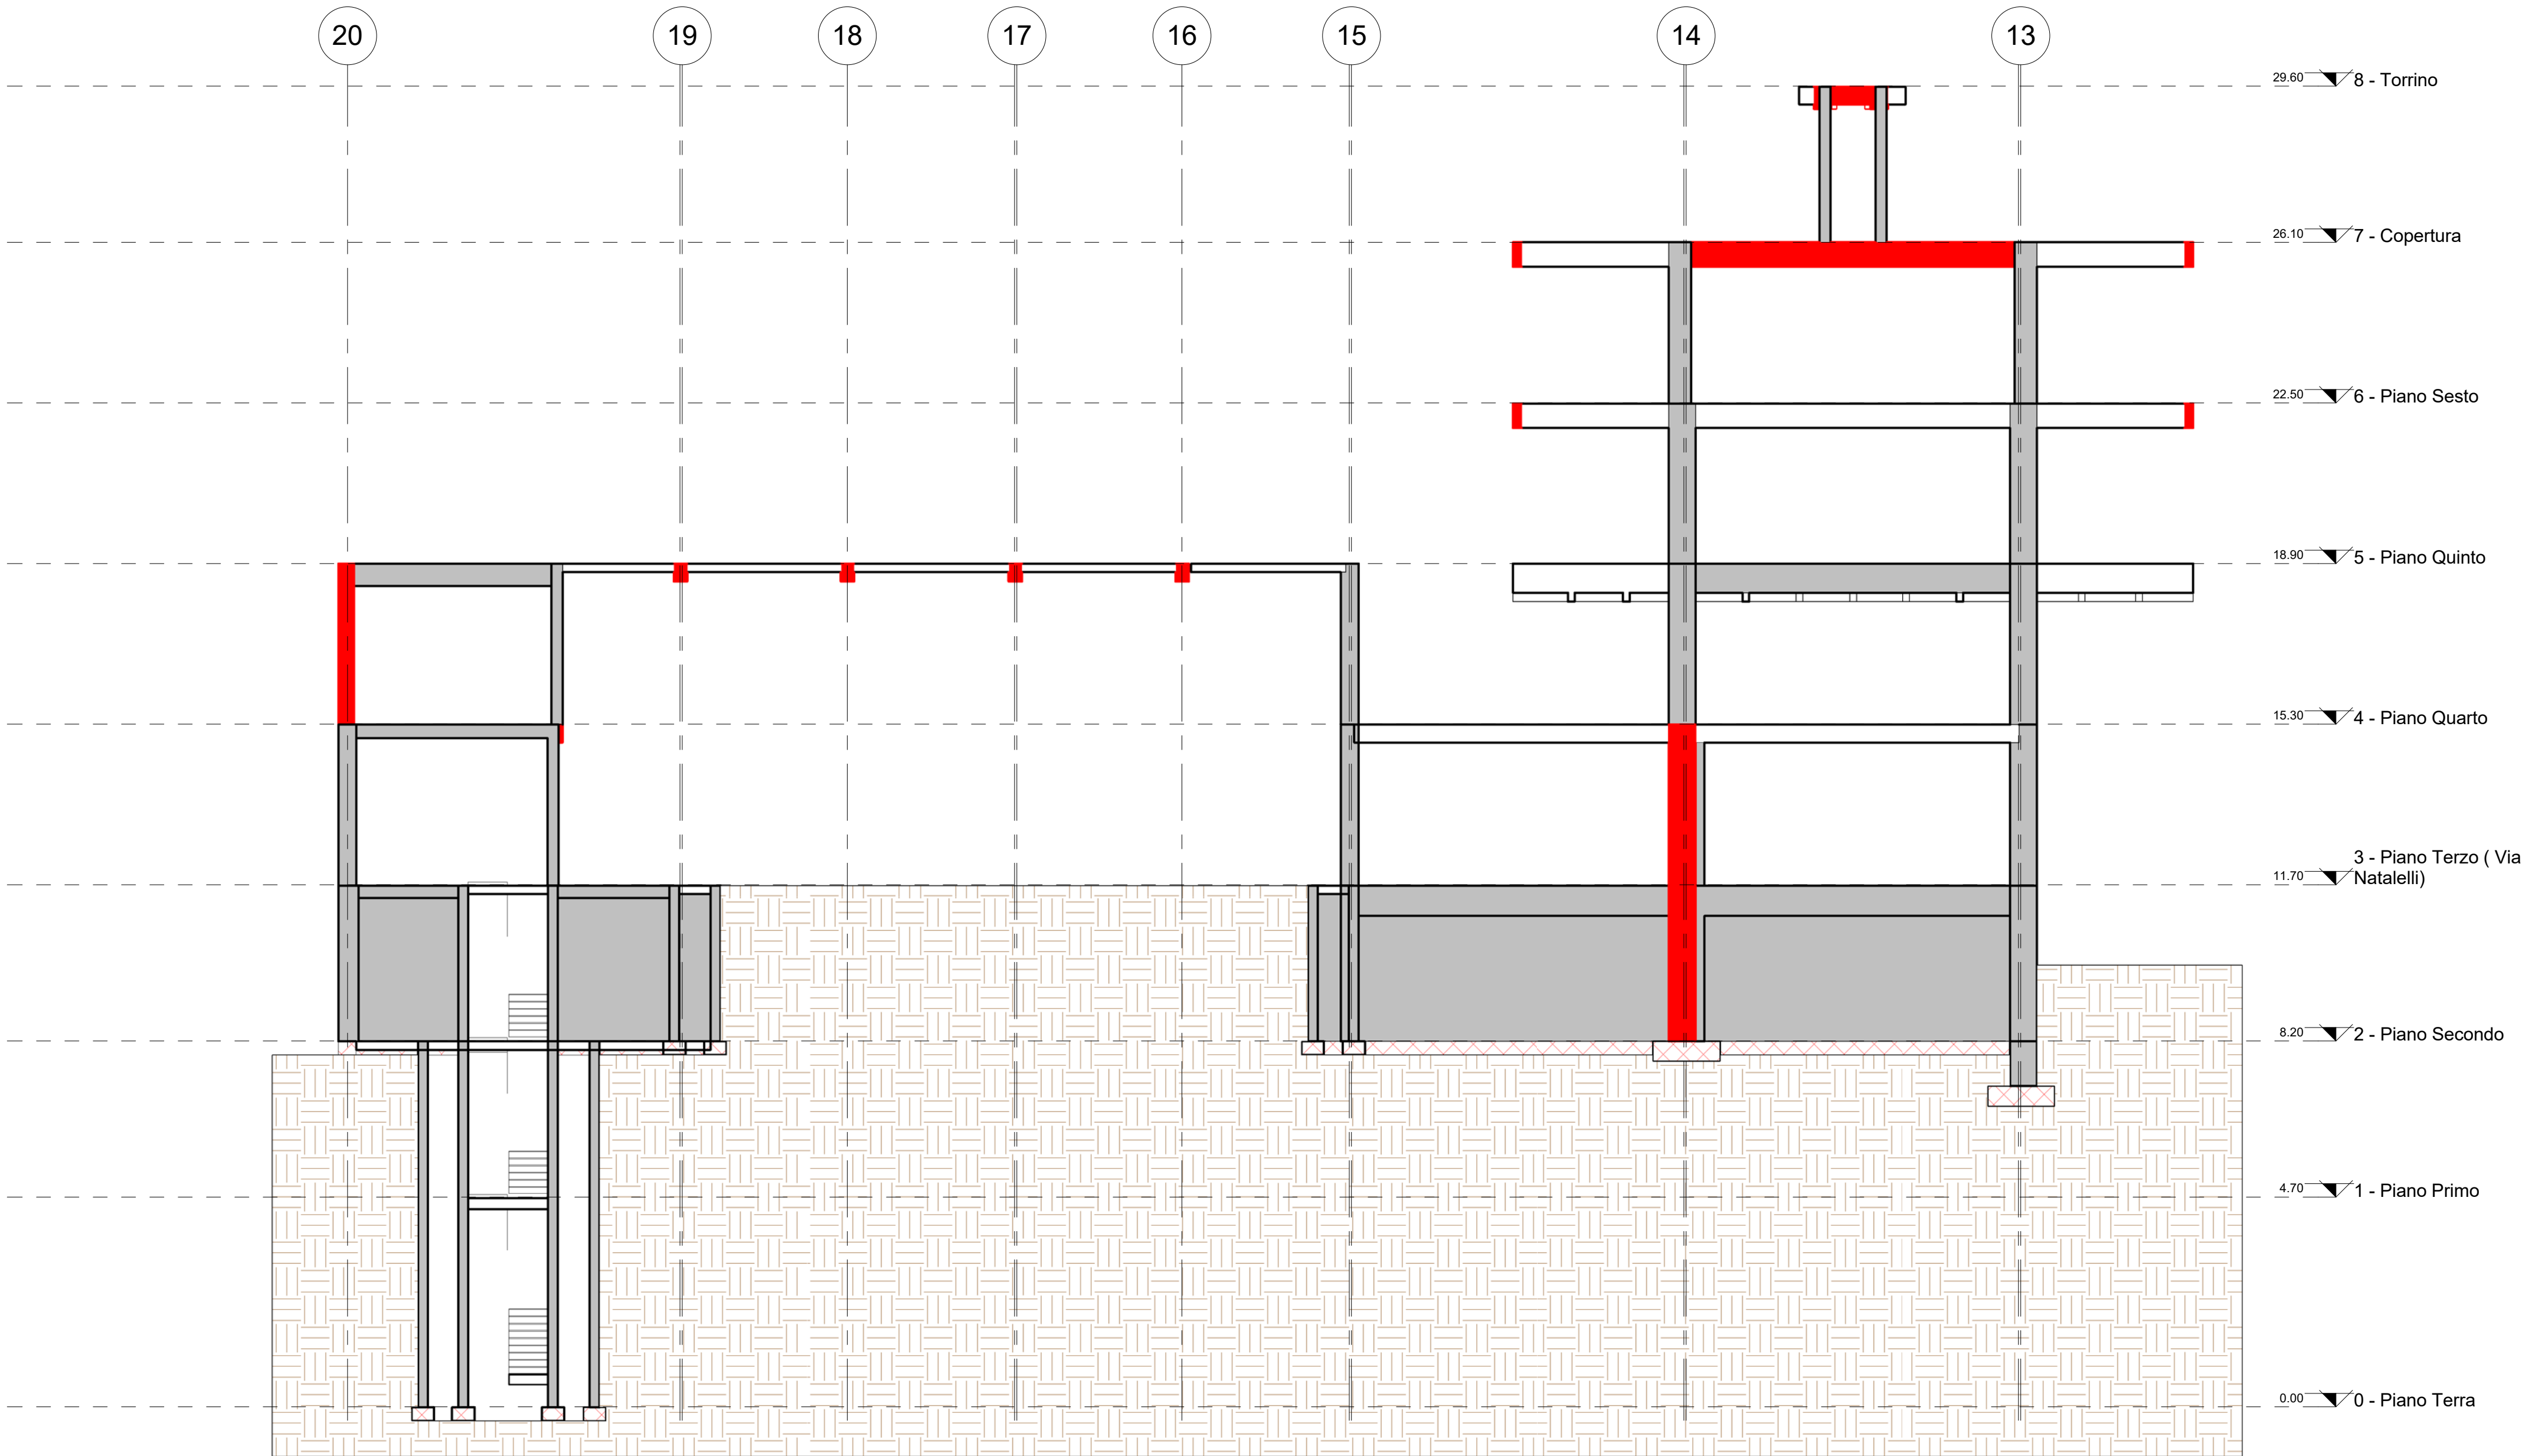

COMUNE DI RAGUSA		
OGGETTO		
Redazione ed attuazione delle verifiche tecniche dei livelli di sicurezza sismica ai sensi dell'OPCM n. 3274/2003 e s.m. e i. relative all'edificio/ponte/infrastruttura/altro/strategico ai fini di protezione civile/rilevante in conseguenza di un eventuale collasso denominato: "Tribunale di Ragusa", sito in Via Natalelli a Ragusa.		
COD. LAV.	COD. ELAB.	NUMERO
CL_12_16	DRW	RIL.903
TITOLO ELABORATO		
RILIEVO TELAIO 10		
ELABORATI PROGETTUALI		
Telaio		
DATA:	30/12/2016	SCALA:
IL TECNICO INCARICATO		LA DITTA COMUNE DI RAGUSA Corso Italia 97100 - RAGUSA
Ing. Cristina Licitra		
Via Prof. Giorgio Cintolo n. 48 - Ragusa - 339.6959840 - cristinalicitra@tiscali.it		
COLLABORATORI: Ing. Giovanni Gurrieri - Ing. Giuseppe Occhipinti		NOME FILE:
Questo disegno è proprietà riservata e non può essere ricopiato, riprodotto o mostrato a terzi senza autorizzazione scritta.		

FONDAZIONE E QUOTA DI FONDAZIONE
NON CONOSCIUTA

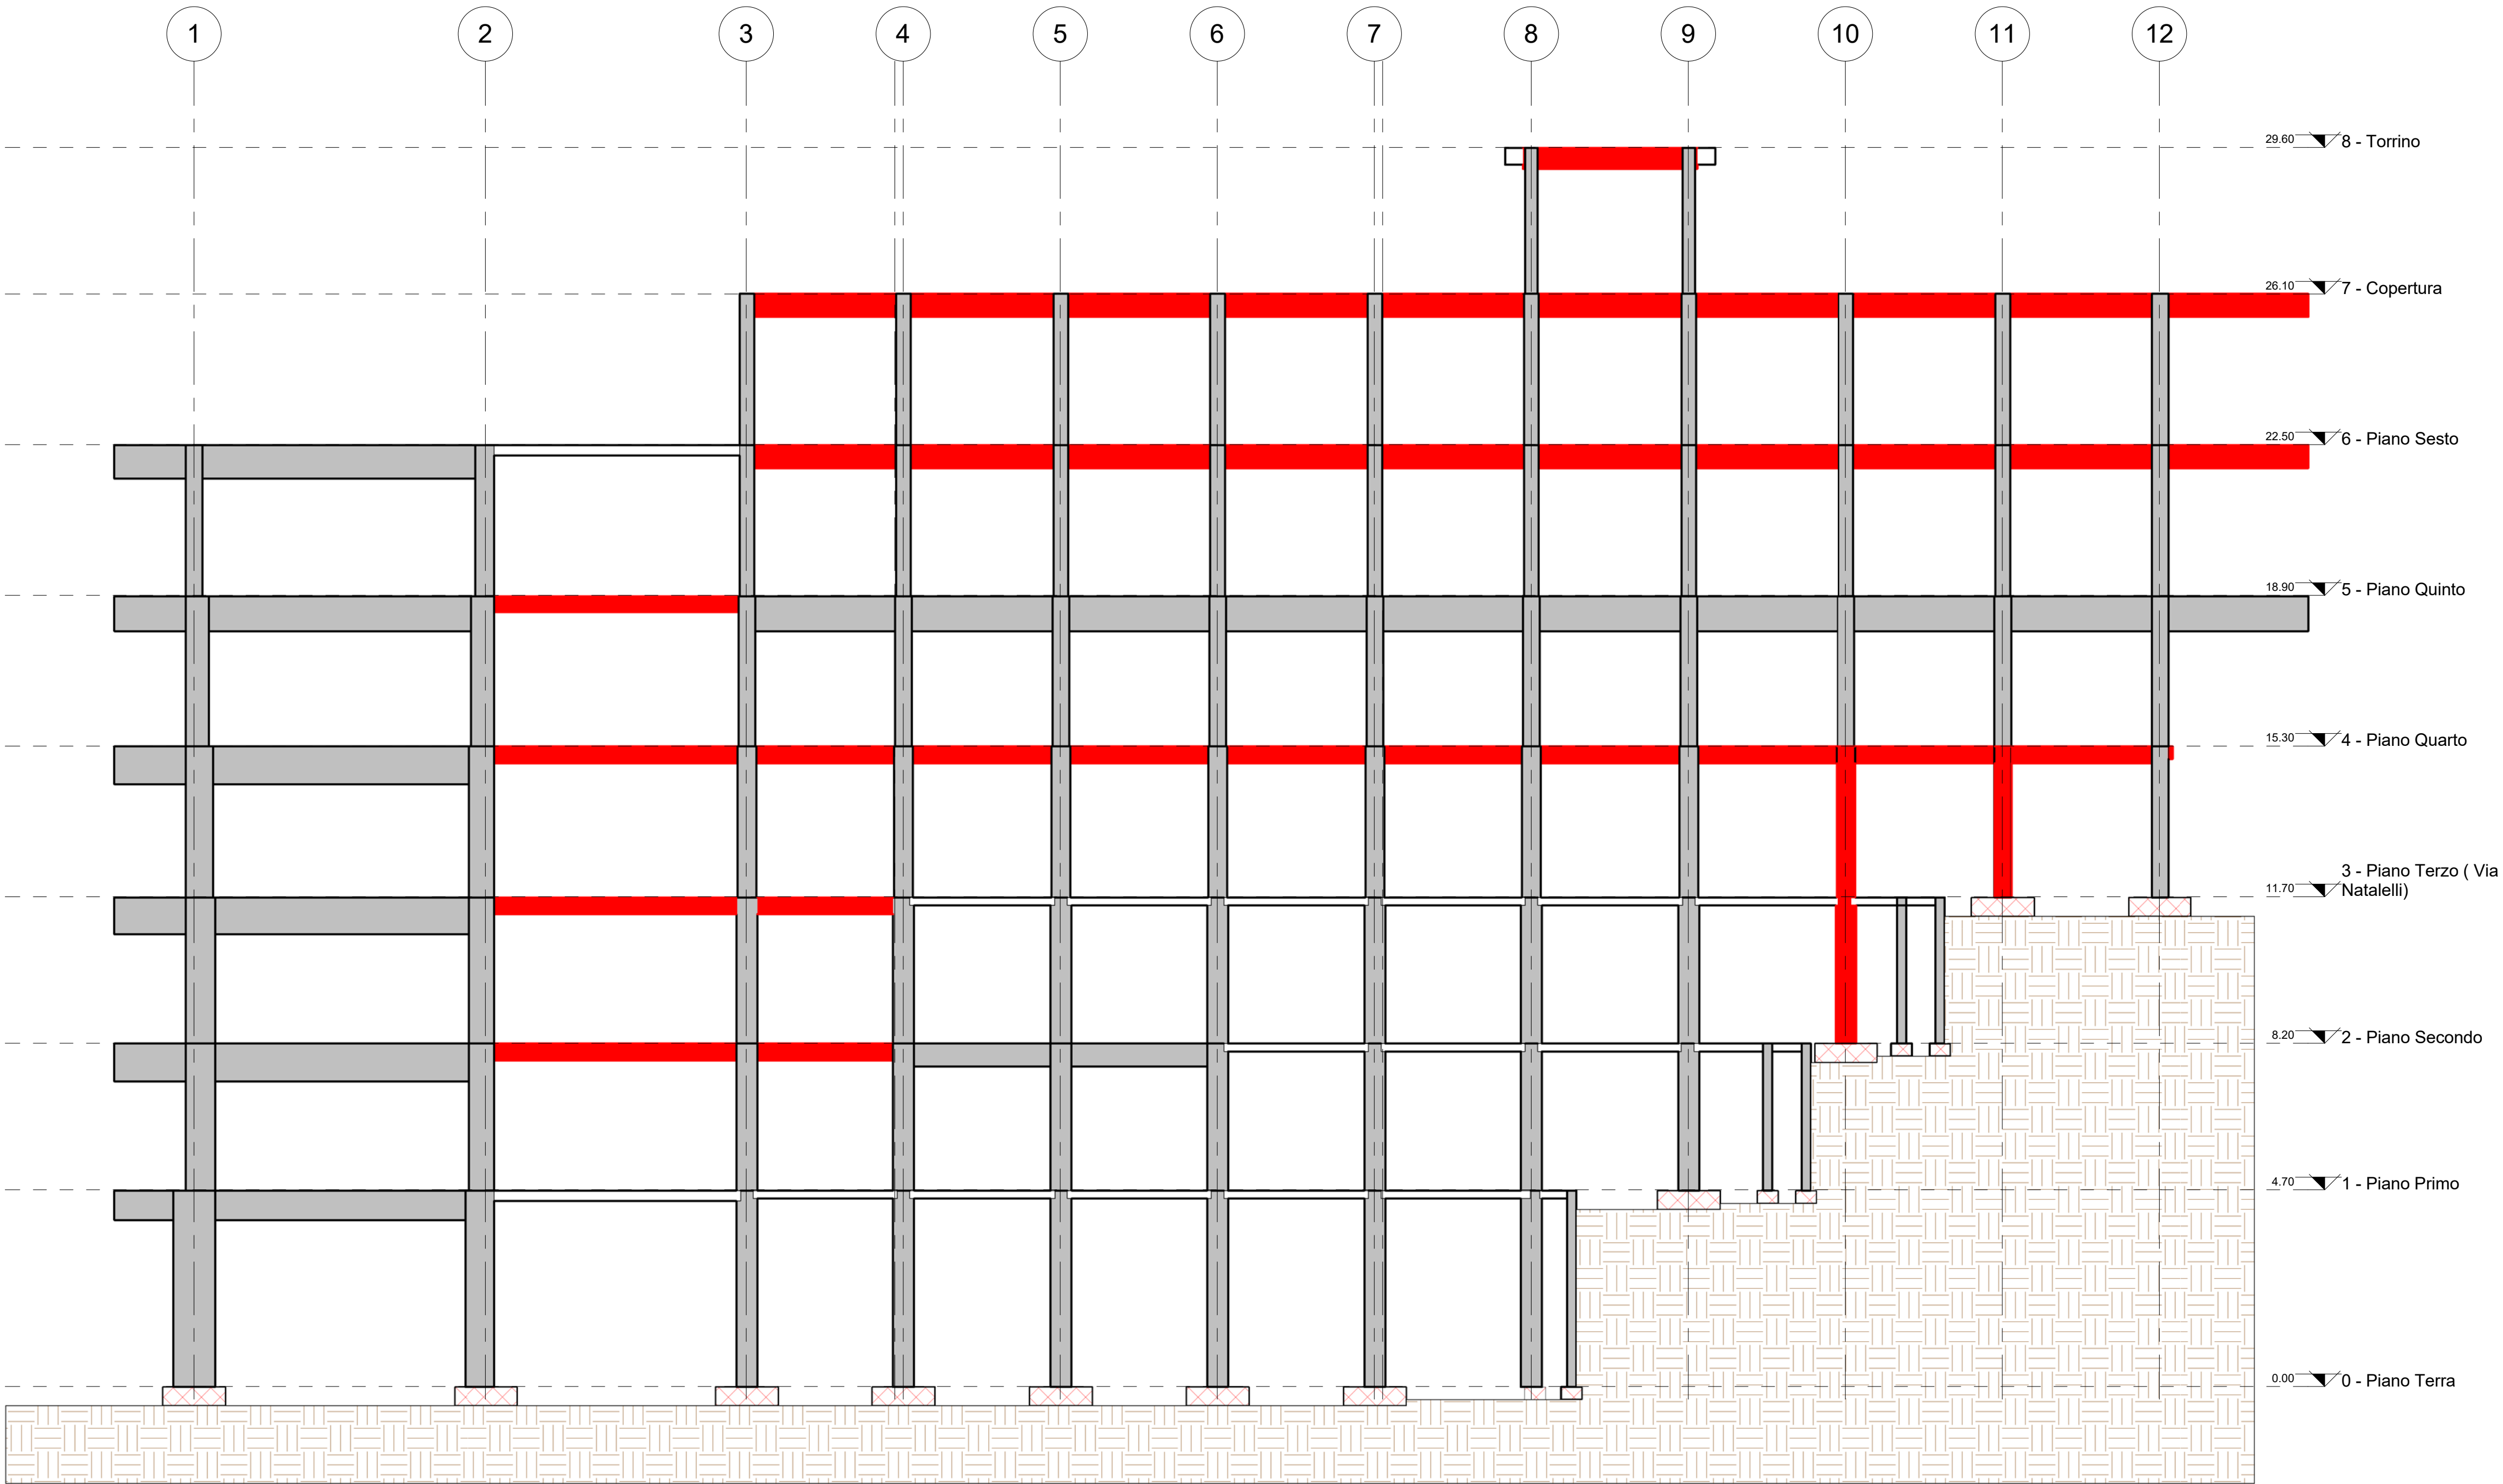

COMUNE DI RAGUSA

OGGETTO

Redazione ed attuazione delle verifiche tecniche dei livelli di sicurezza sismica ai sensi dell'OPCM n. 3274/2003 e s.m. e i. relative all'edificio/ponte/infrastruttura/altro/strategico ai fini di protezione civile/rilevante in conseguenza di un eventuale collasso denominato: "Tribunale di Ragusa", sito in Via Natalelli a Ragusa.

COD. LAV.	COD. ELAB.	NUMERO
CL_12_16	DRW	RIL.904

TITOLO ELABORATO

RILIEVO TELAIO 14

ELABORATI PROGETTUALI

Telaio

DATA: 30/12/2016	SCALA:	LA DITTA COMUNE DI RAGUSA Corso Italia 97100 - RAGUSA
------------------	--------	--

IL TECNICO INCARICATO


Ing. Cristina Licitra

Via Prof. Giorgio Cintolo n. 48 - Ragusa - 339.6959840 - cristinalicitra@tiscali.it


COLLABORATORI: Ing. Giovanni Gurrieri - Ing. Giuseppe Occhipinti

NOME FILE:

Questo disegno è proprietà riservata e non può essere ricopiato, riprodotto o mostrato a terzi senza autorizzazione scritta.

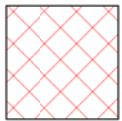

FONDAZIONE E QUOTA DI FONDAZIONE
NON CONOSCIUTA

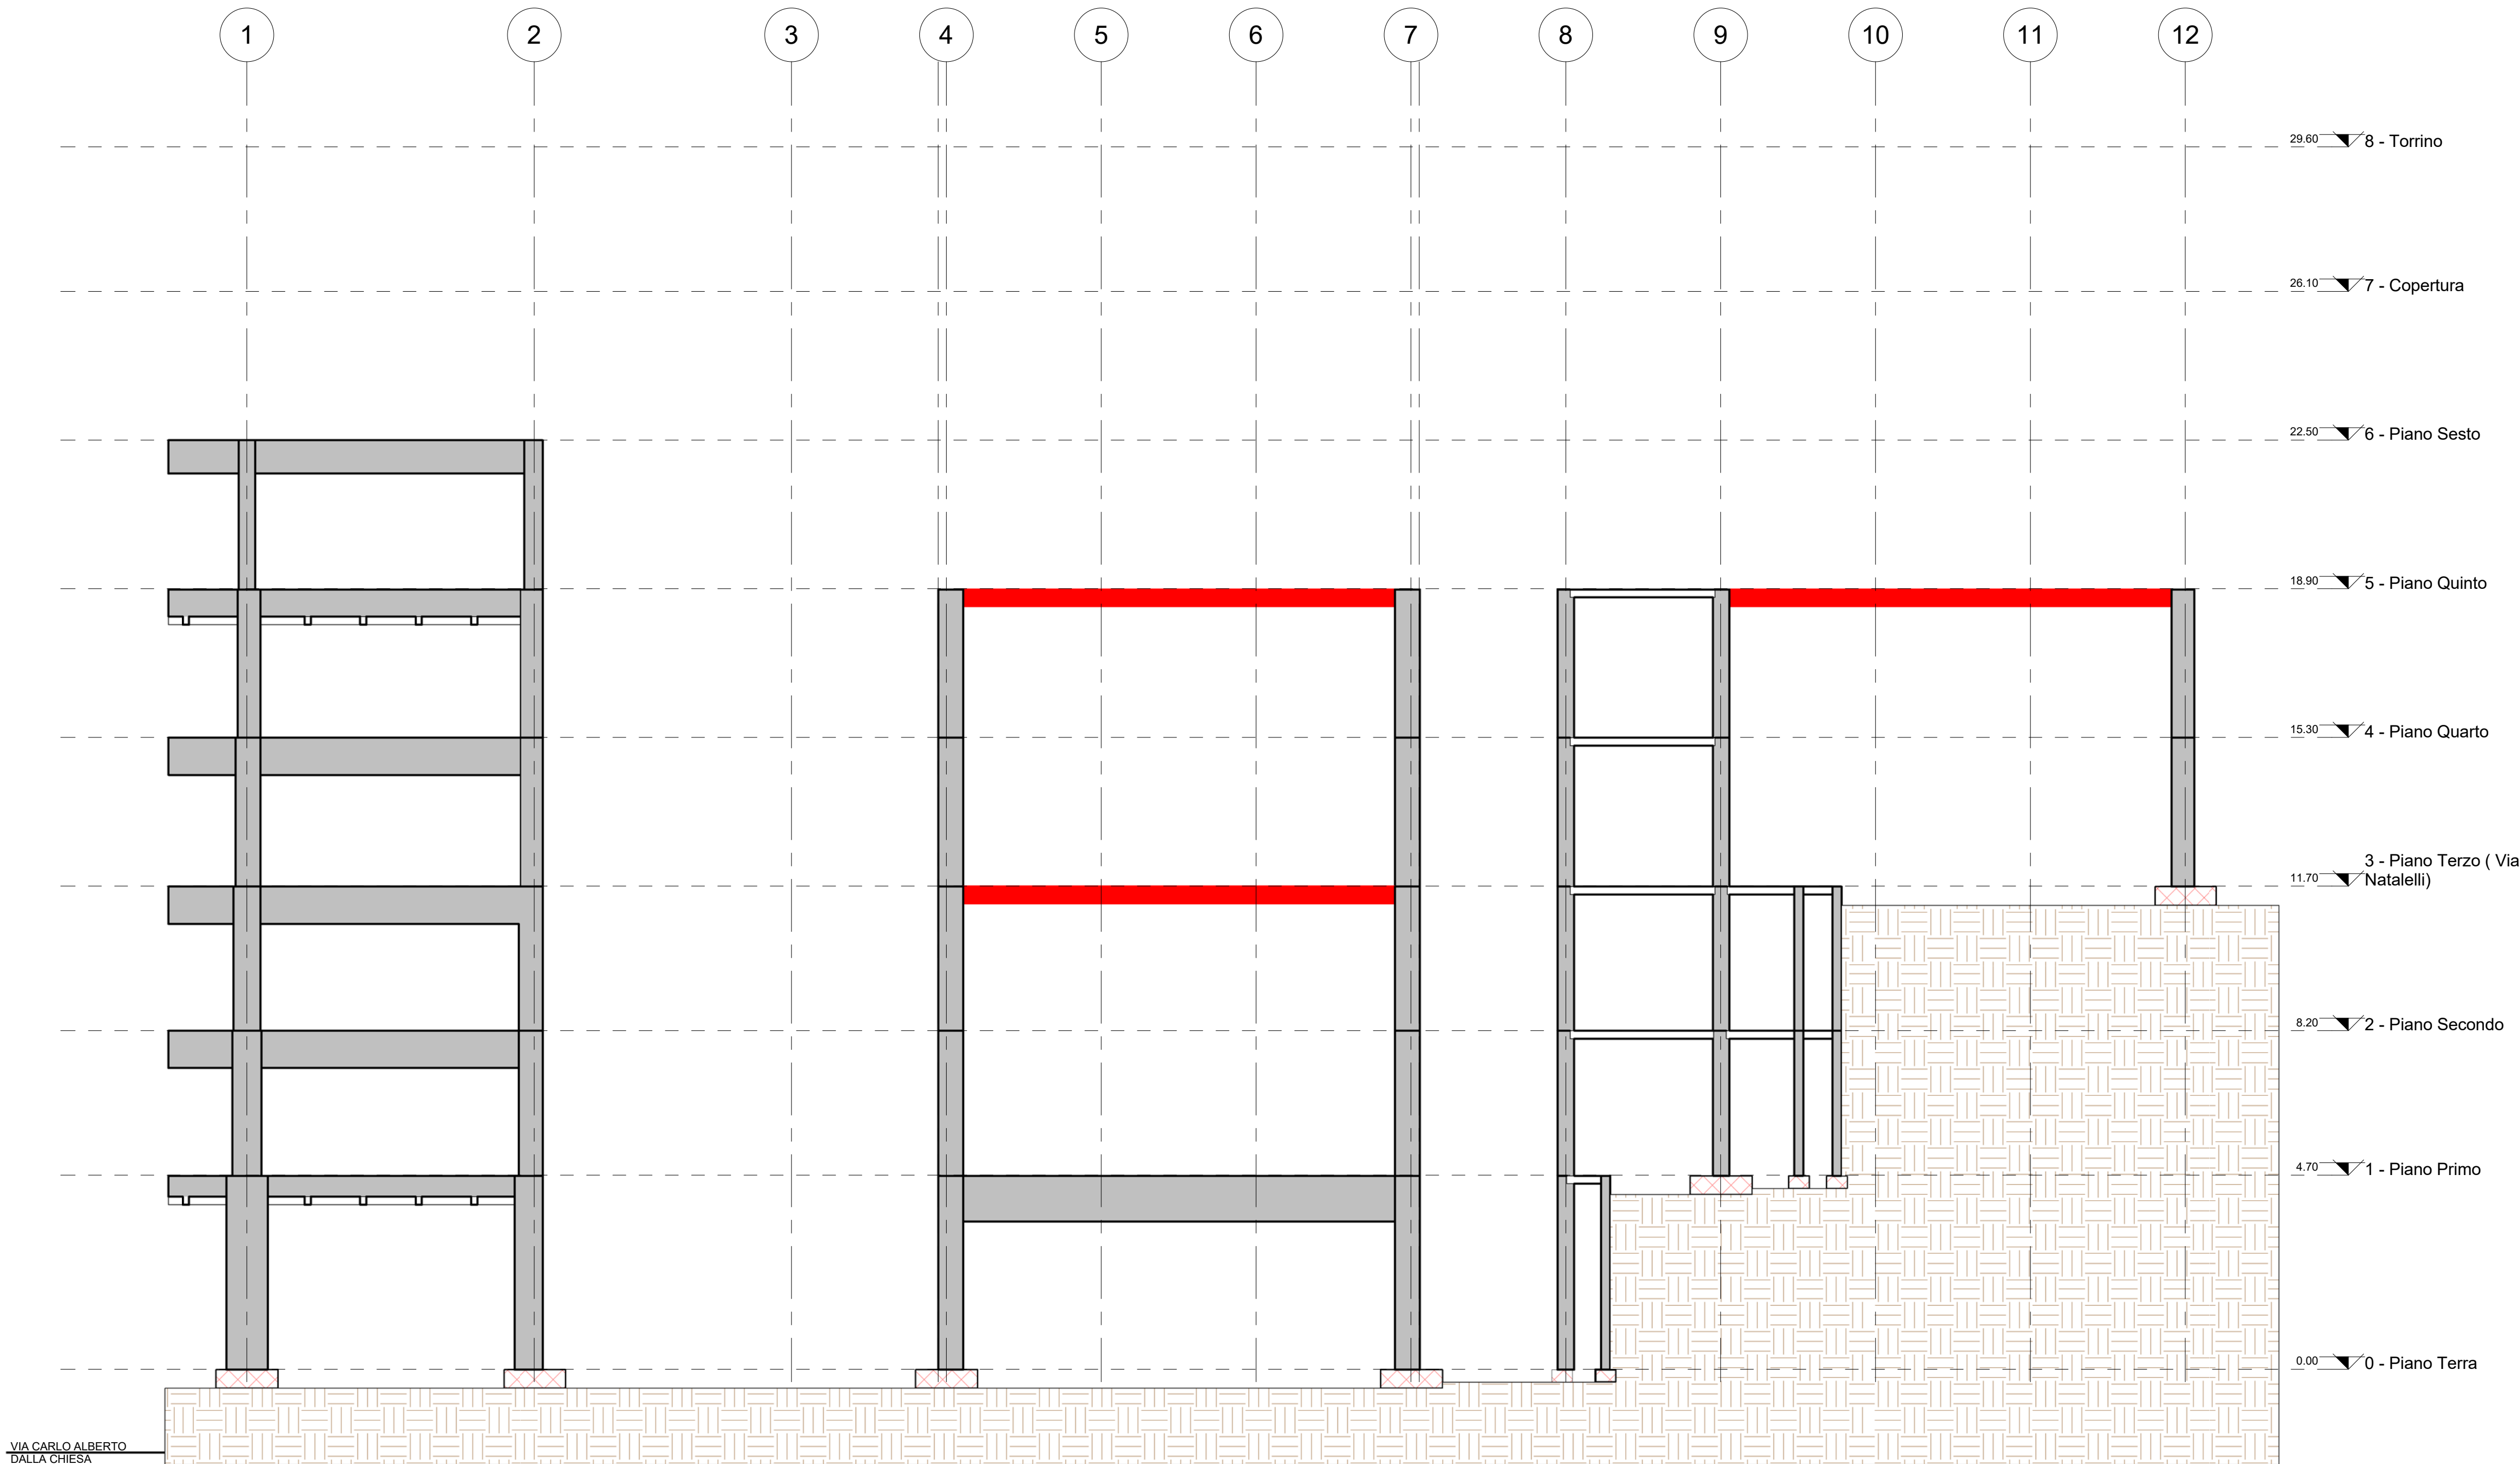

VIA CARLO ALBERTO
DALLA CHIESA

COMUNE DI RAGUSA

OGGETTO

Redazione ed attuazione delle verifiche tecniche dei livelli di sicurezza sismica ai sensi dell'OPCM n. 3274/2003 e s.m. e i. relative all'edificio/ponte/infrastruttura/altro/strategico ai fini di protezione civile/rilevante in conseguenza di un eventuale collasso denominato: "Tribunale di Ragusa", sito in Via Natalelli a Ragusa.

COD. LAV.	COD. ELAB.	NUMERO
CL_12_16	DRW	RIL.905

TITOLO ELABORATO

RILIEVO TELAIO 17

ELABORATI PROGETTUALI

Telaio

DATA:	30/12/2016	SCALA:	LA DITTA COMUNE DI RAGUSA Corso Italia 97100 - RAGUSA
-------	------------	--------	--

IL TECNICO INCARICATO


Ing. Cristina Licitra

Via Prof. Giorgio Cintolo n. 48 - Ragusa - 339.6959840 - cristinalicitra@tiscali.it


COLLABORATORI: Ing. Giovanni Gurrieri - Ing. Giuseppe Occhipinti

NOME FILE:


Questo disegno è proprietà riservata e non può essere ricopiato, riprodotto o mostrato a terzi senza autorizzazione scritta.

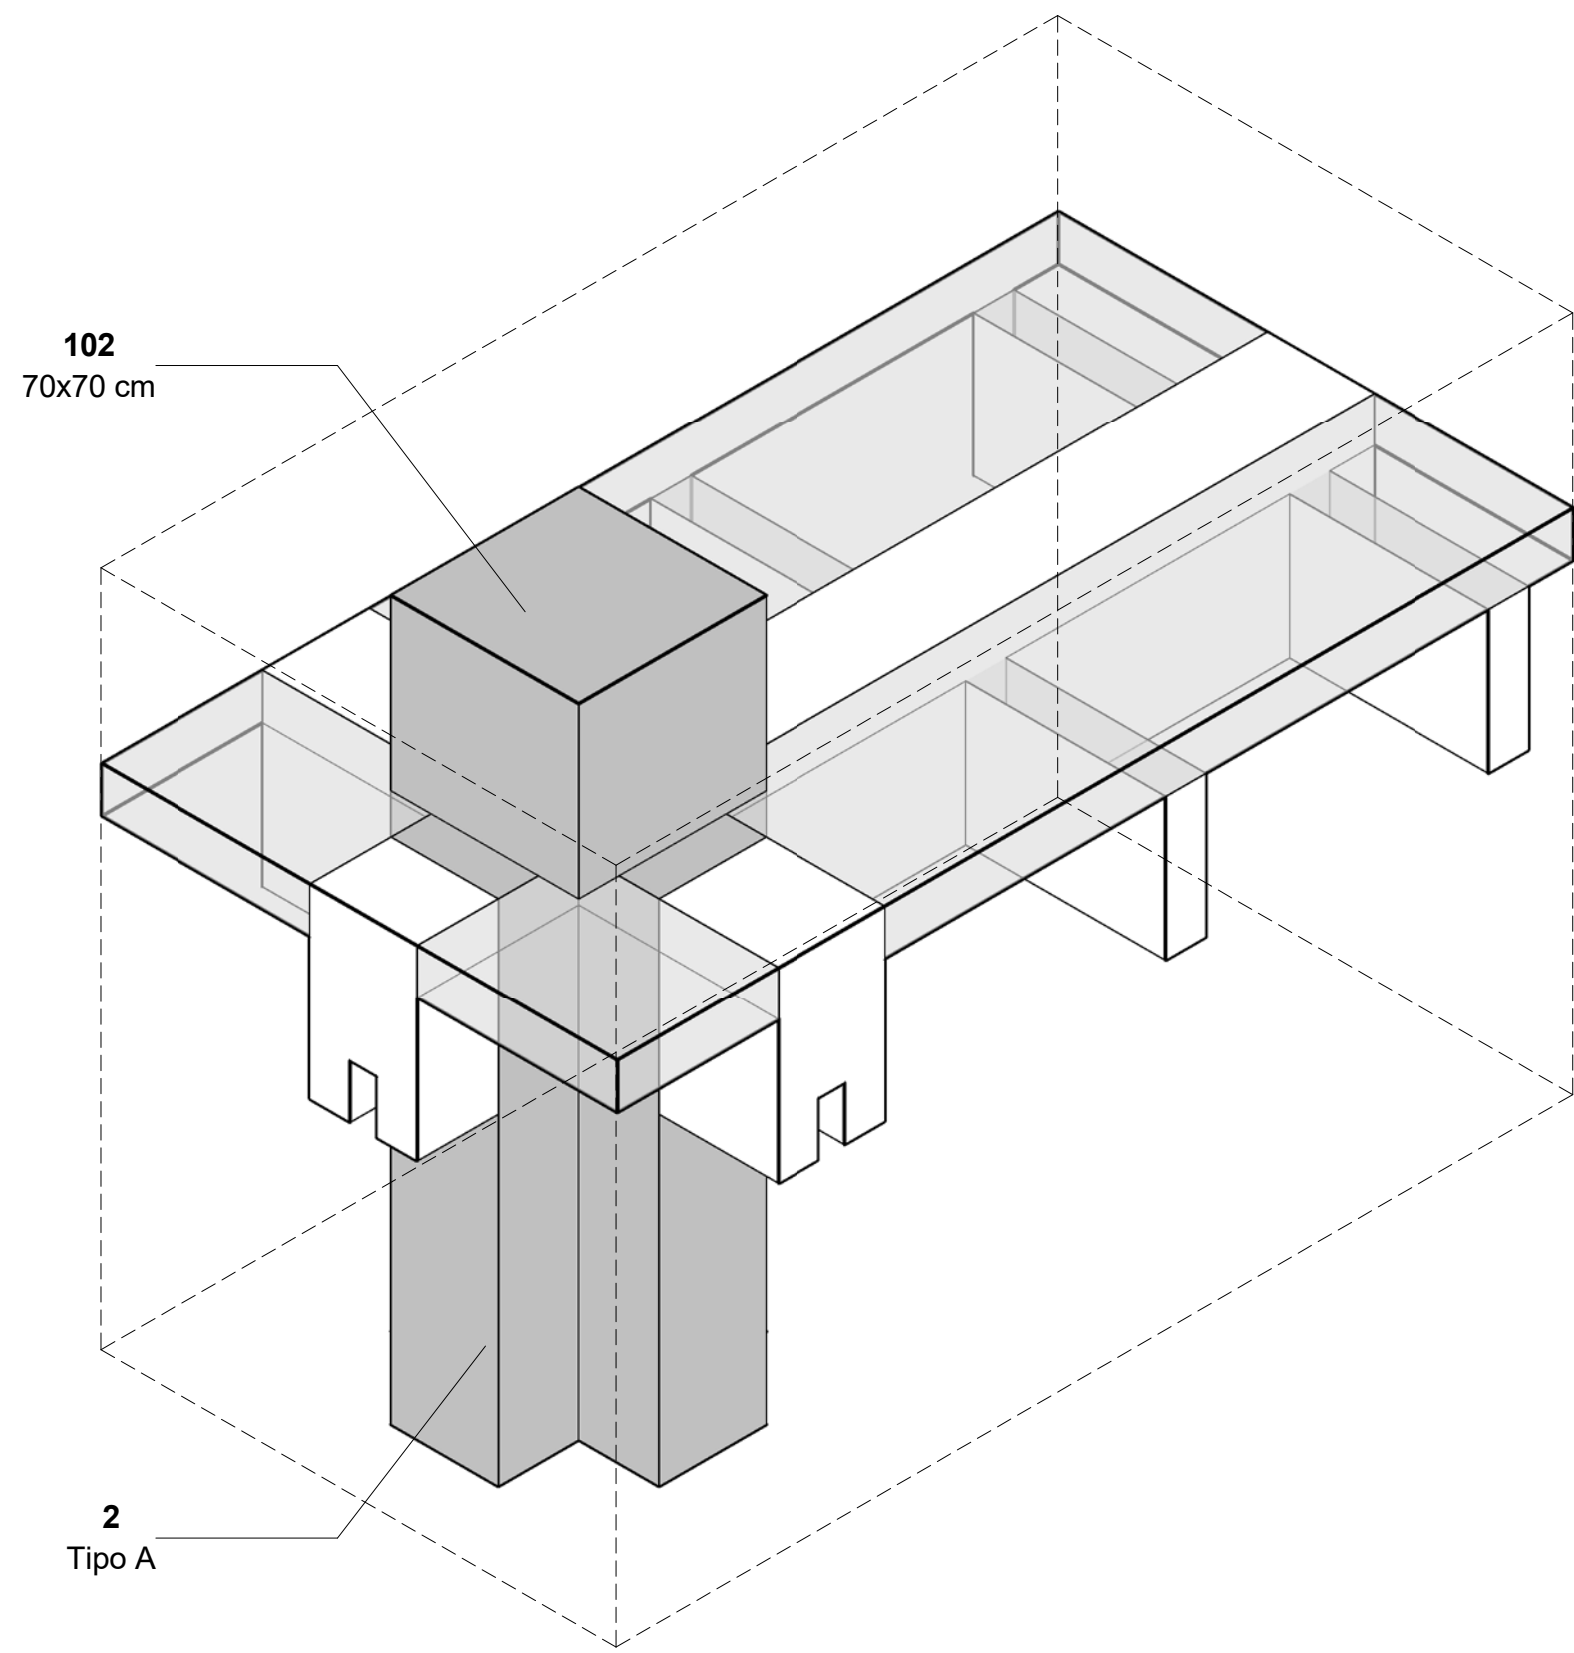


PARTICOLARE INNESTO PILASTRO A CROCE "TIPO A" AL PRIMO IMPALCATO

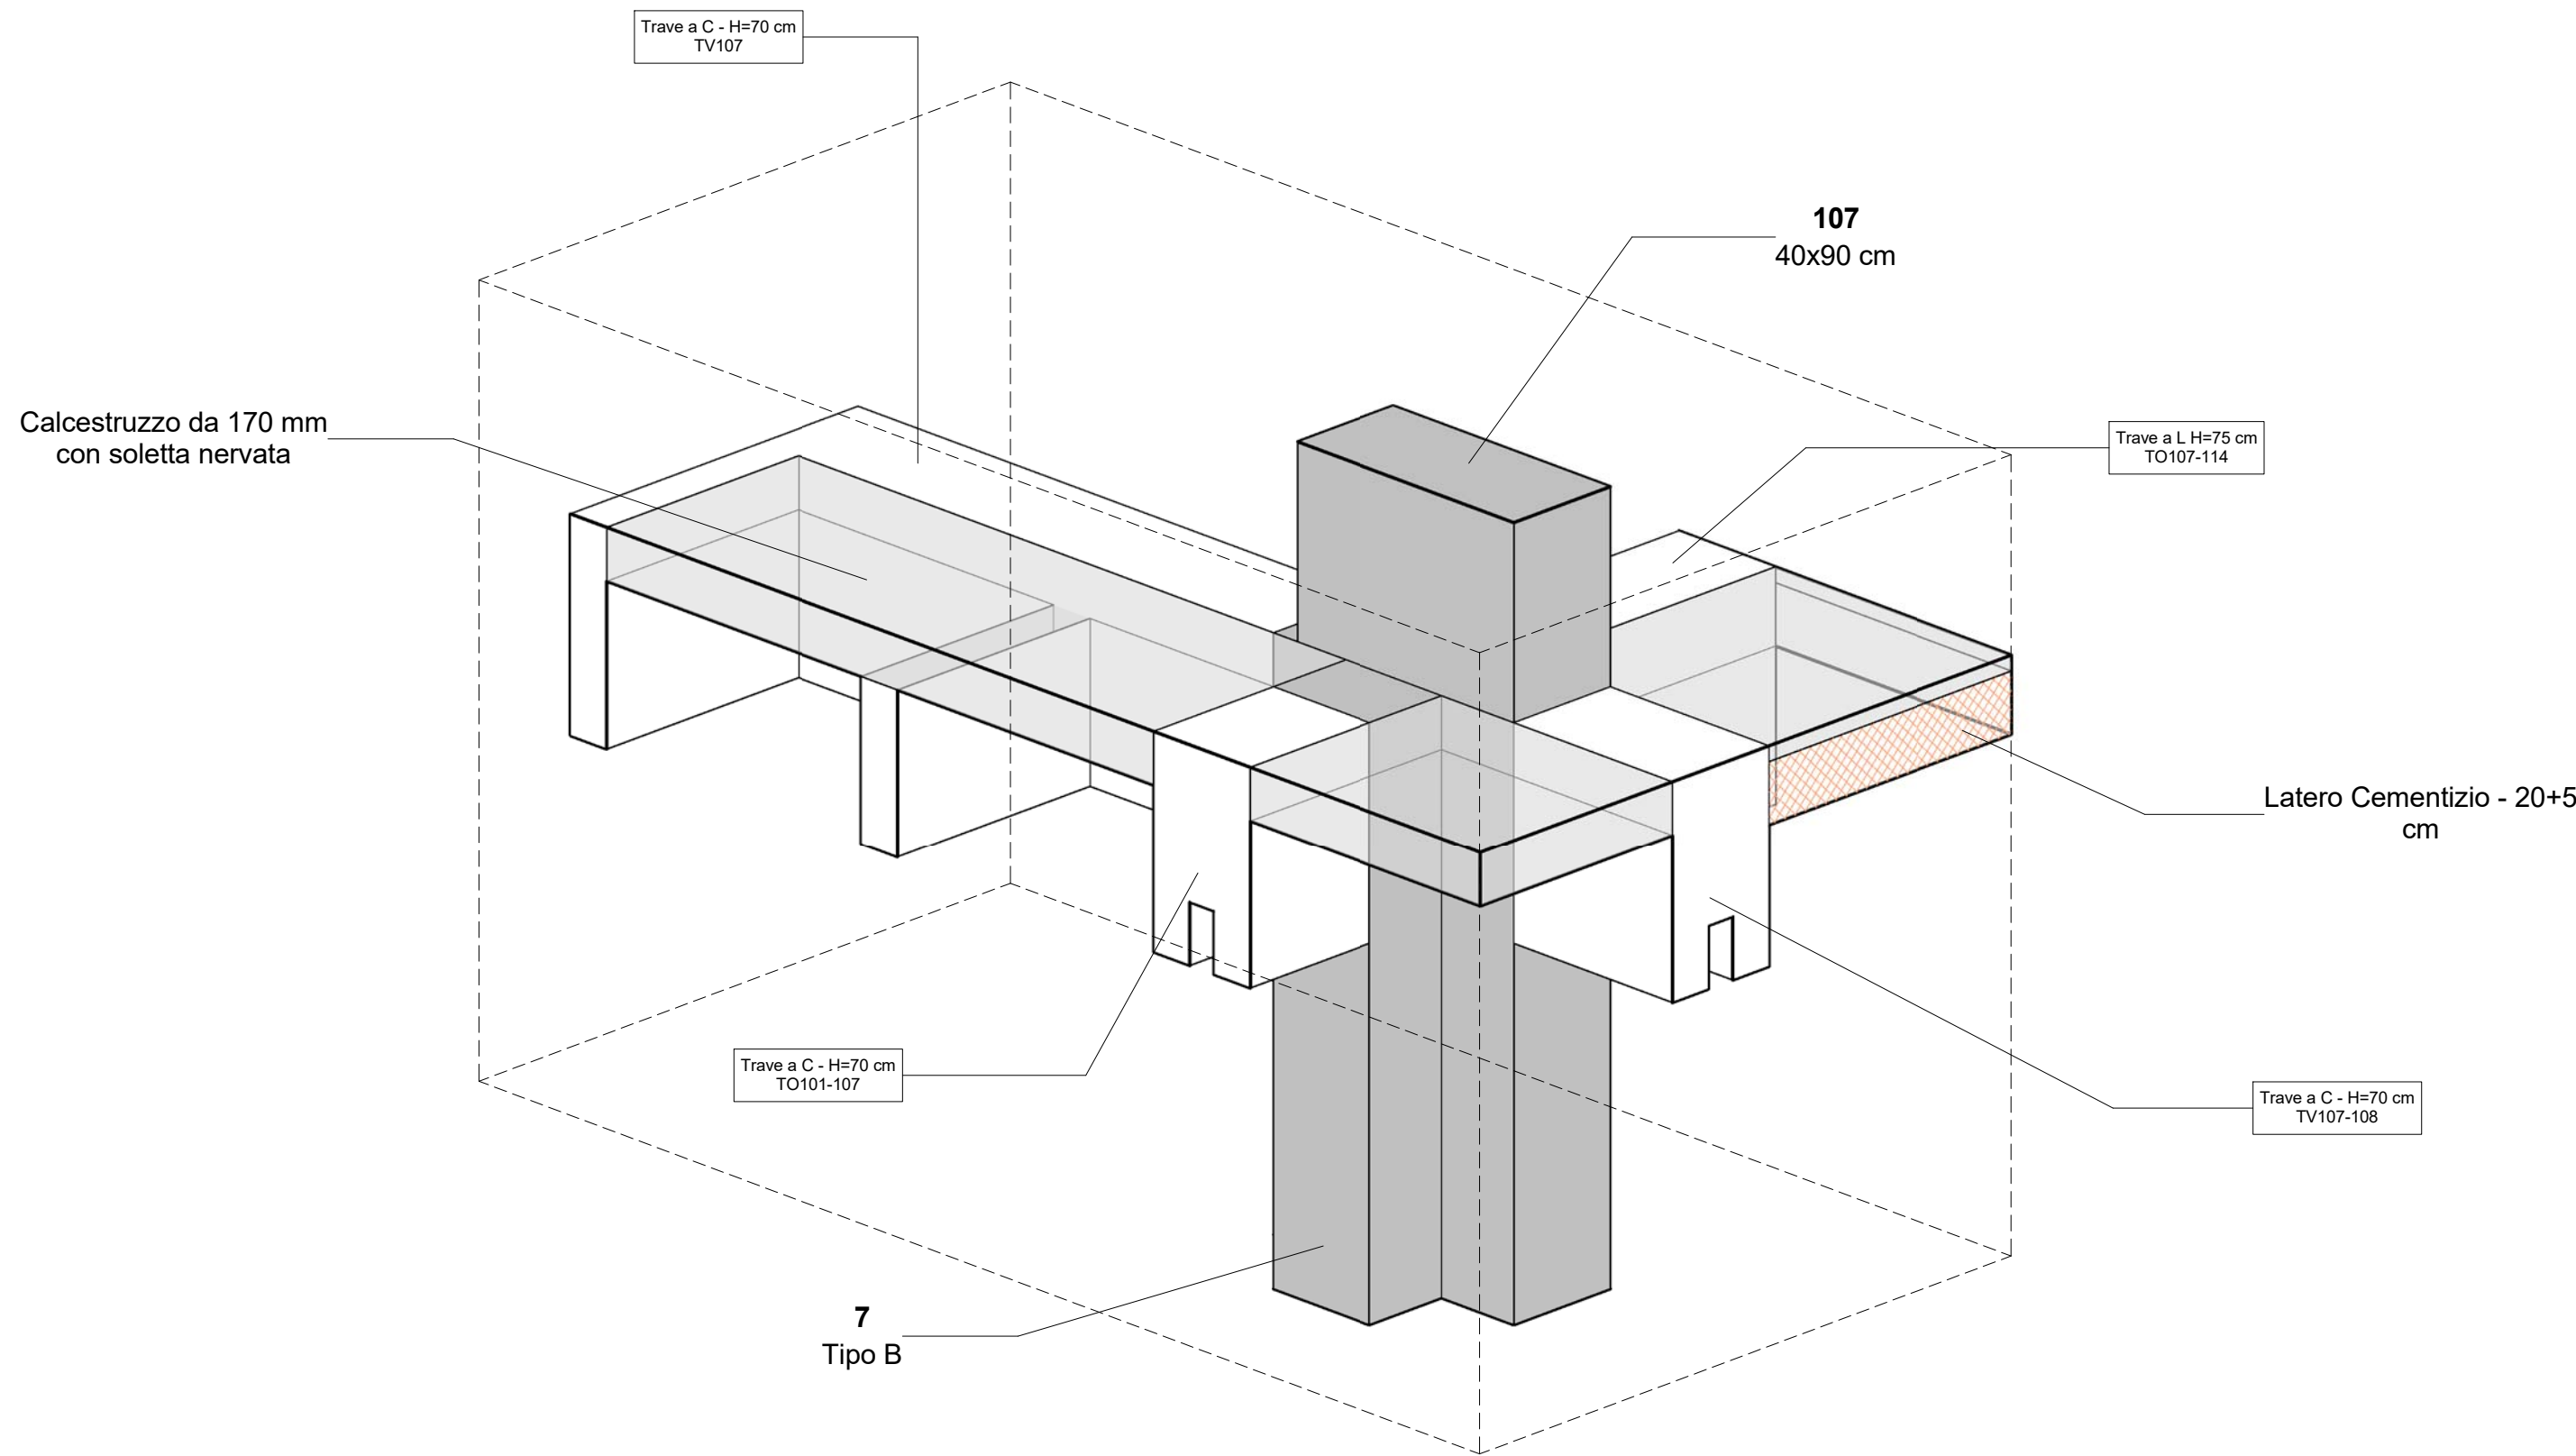

PARTICOLARE NODO AL PRIMO IMPALCATO

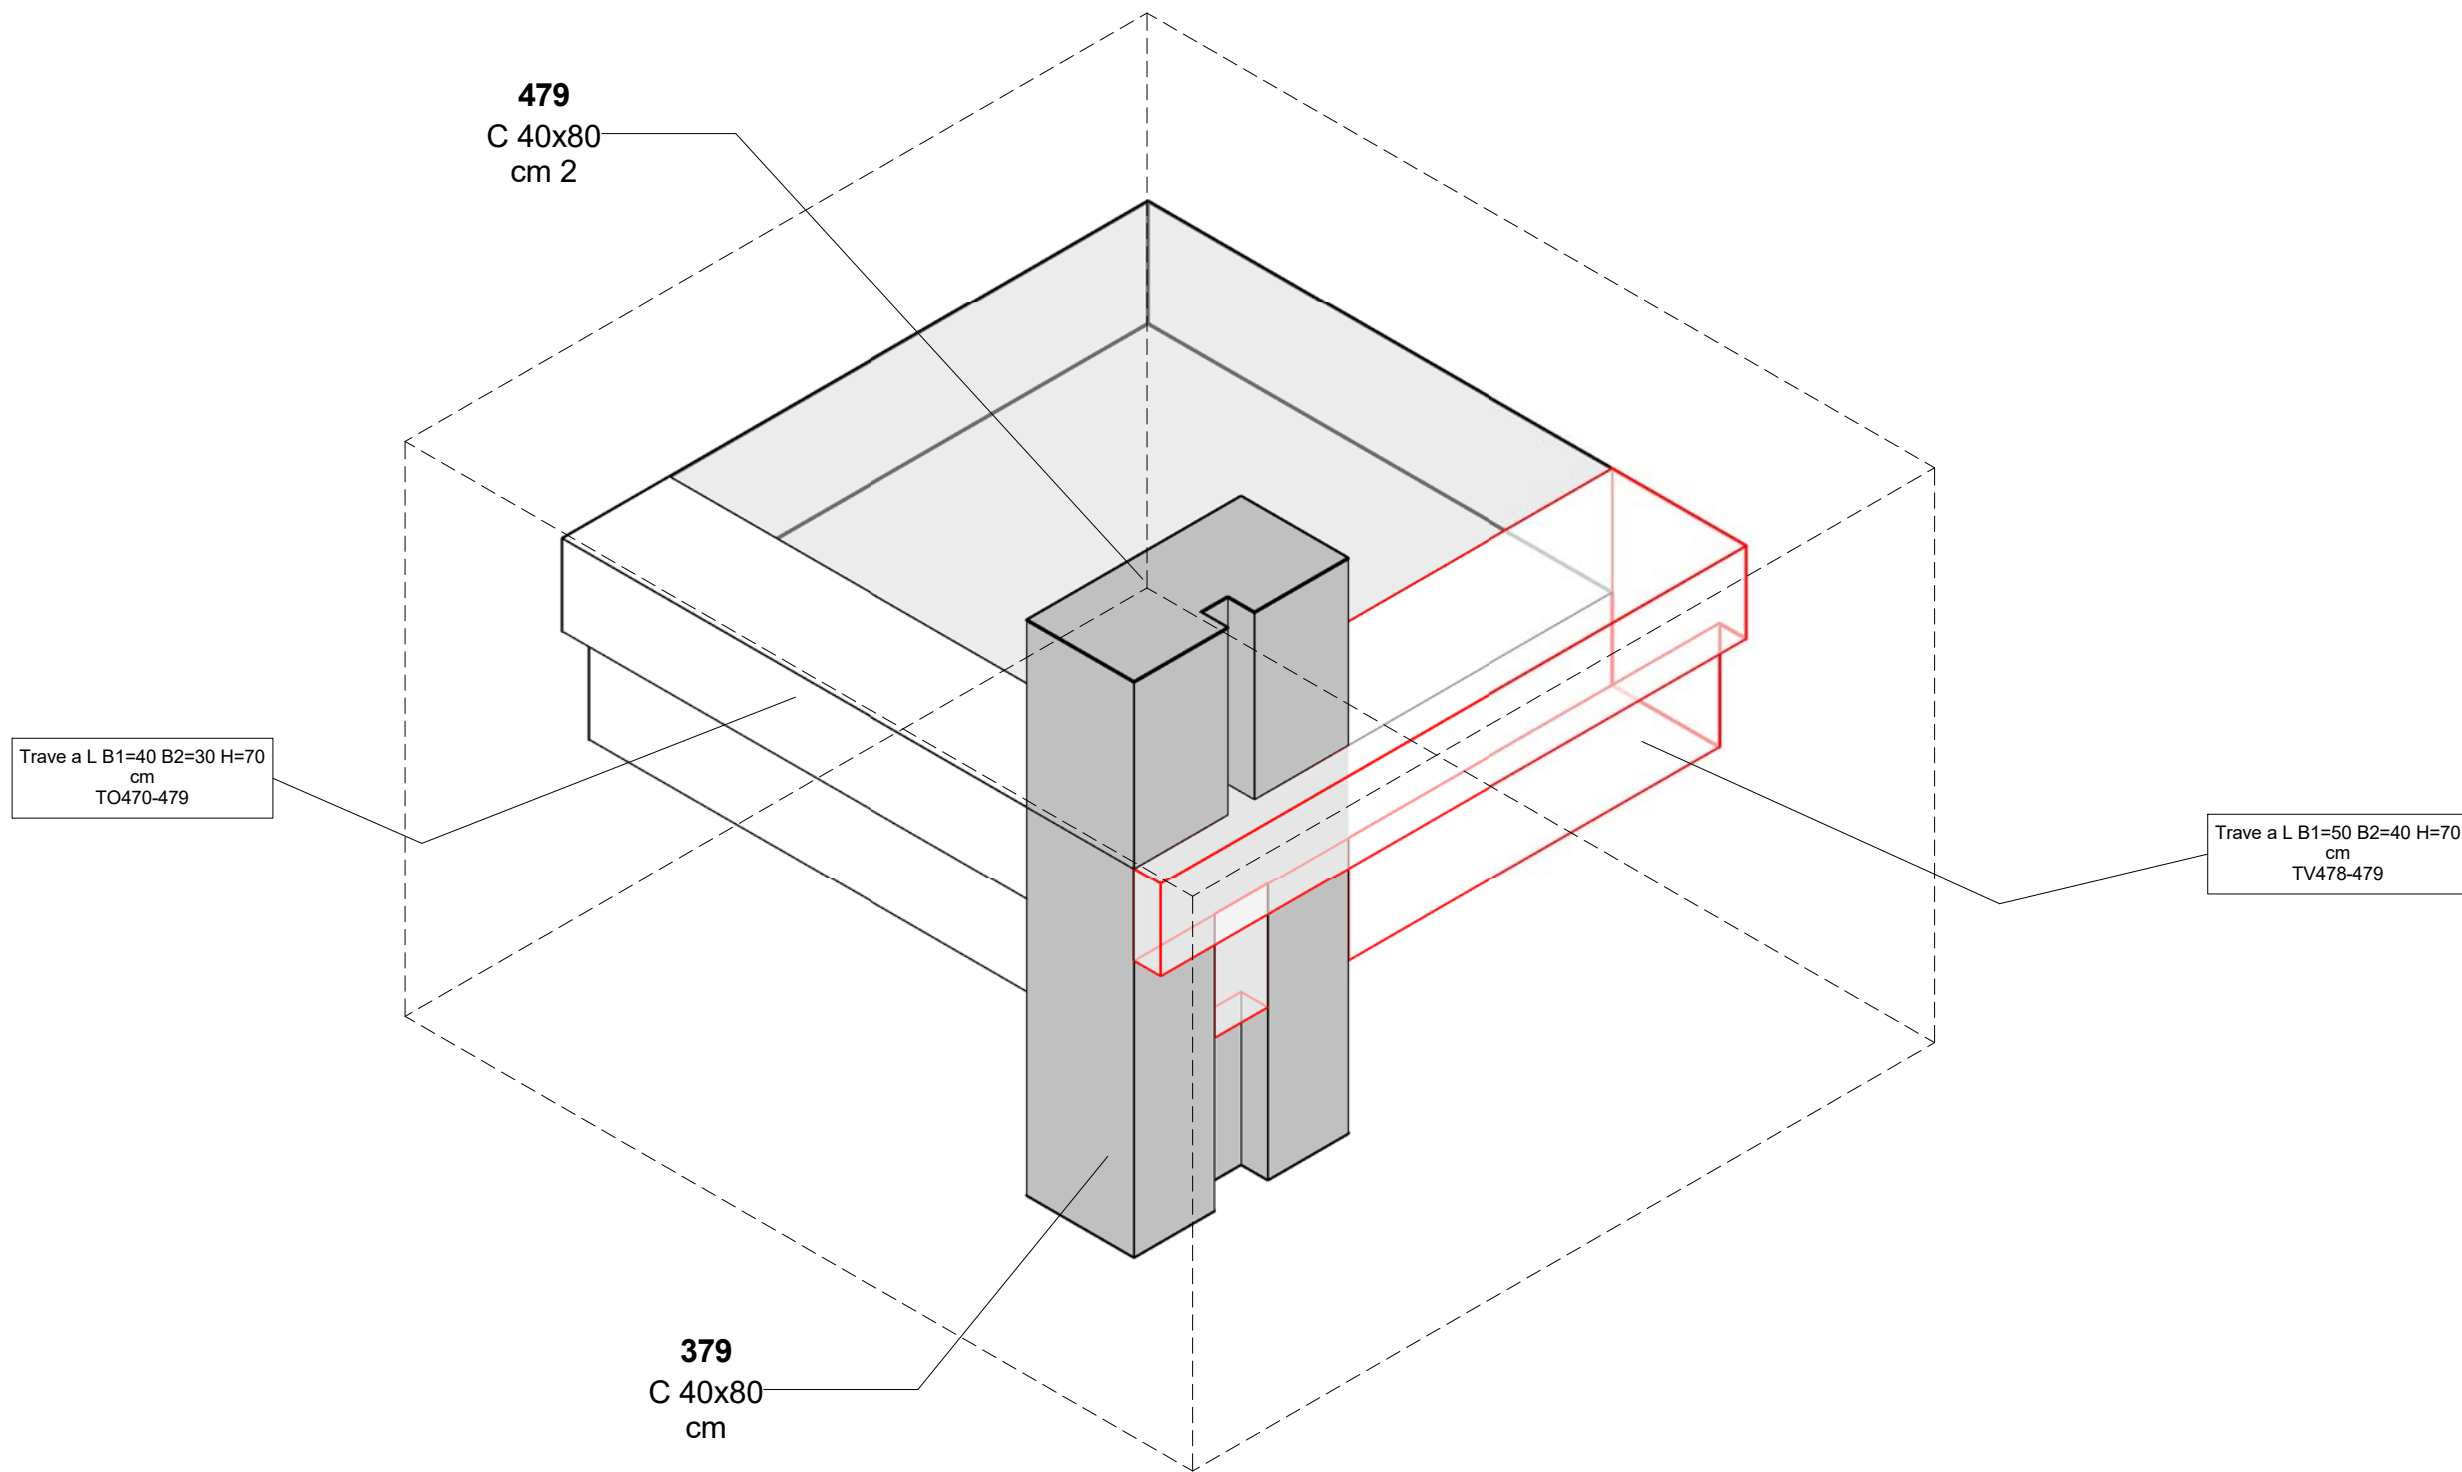

PARTICOLARE NODO PILASTRO A C SU VIA NATARELLI

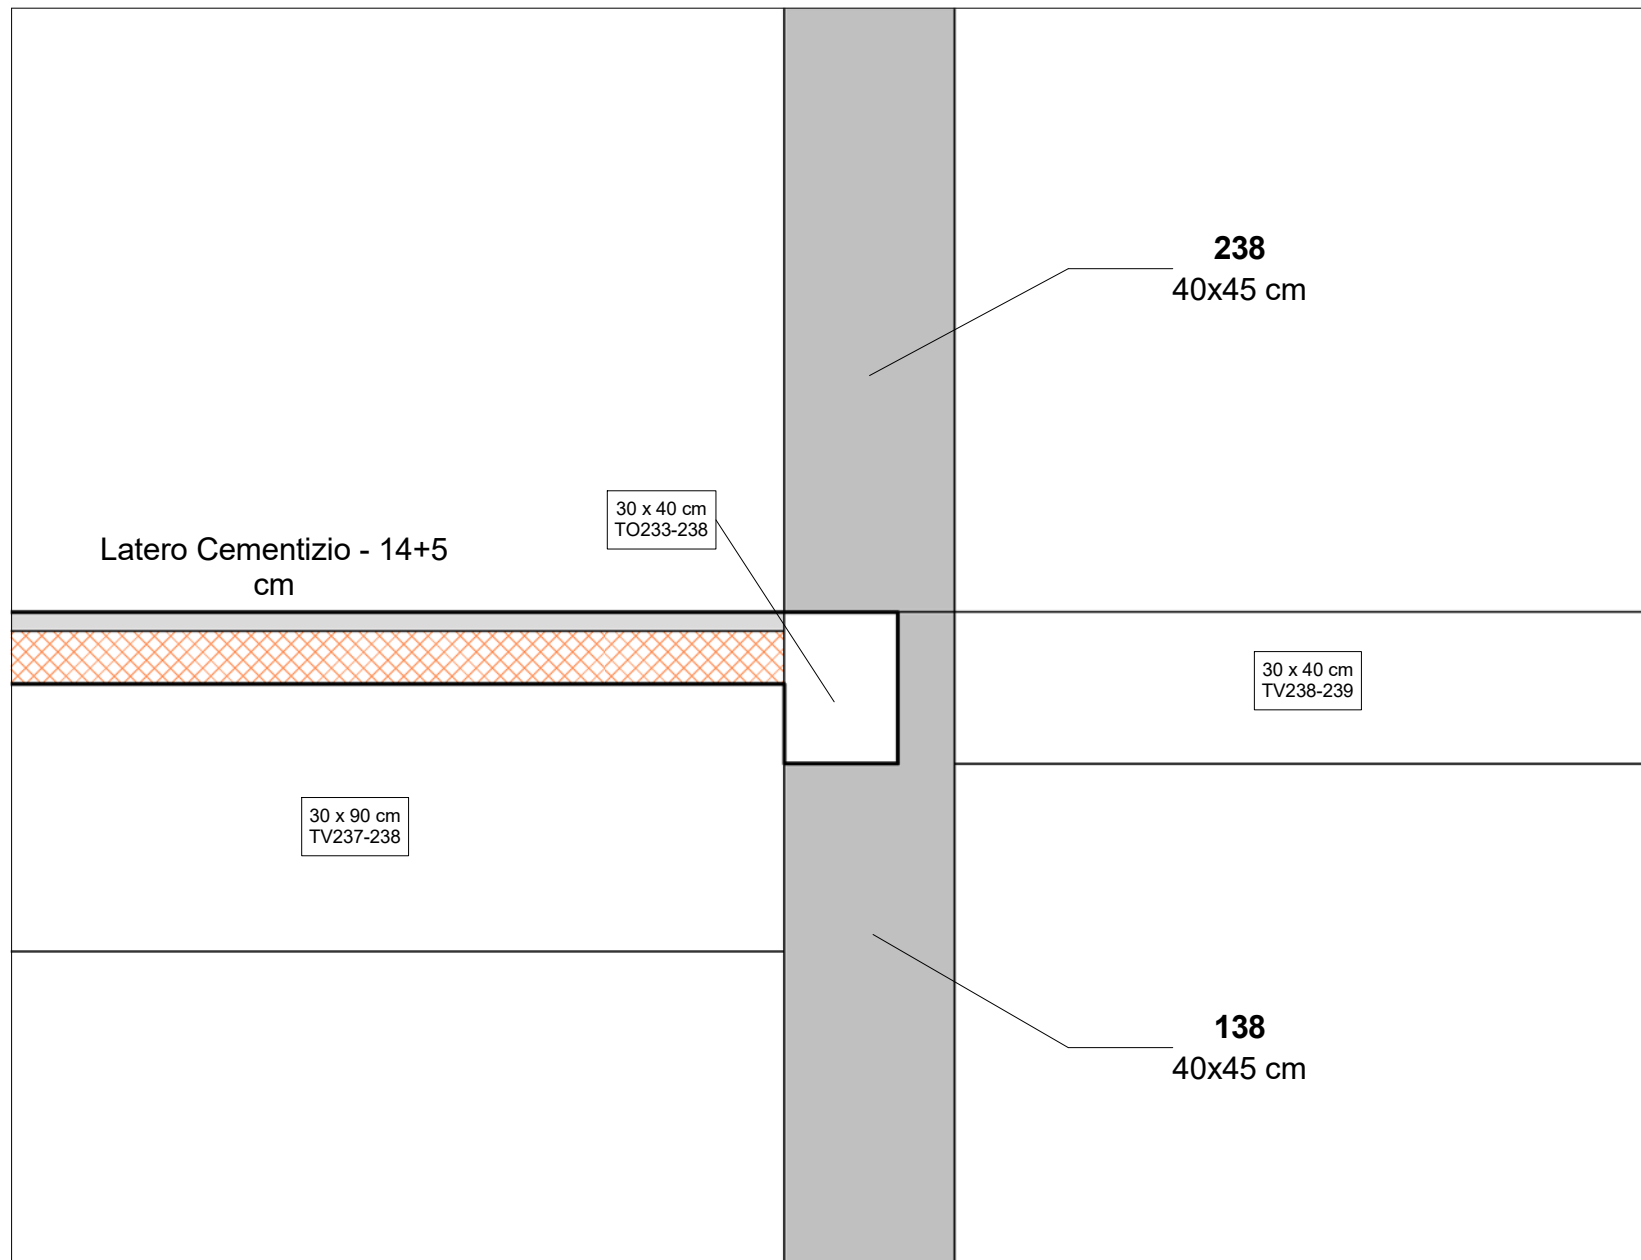

PARTICOLARE NODO TRAVI-PILASTRO

COMUNE DI RAGUSA

OGGETTO

Redazione ed attuazione delle verifiche tecniche dei livelli di sicurezza sismica ai sensi dell'OPCM n. 3274/2003 e s.m. e i. relative all'edificio/ponte/infrastruttura/altro/strategico ai fini di protezione civile/rilevante in conseguenza di un eventuale collasso denominato: "Tribunale di Ragusa", sito in Via Natalelli a Ragusa.

COD. LAV.

CL_12_16

COD. ELAB.

DRW

NUMERO

RIL.906

TITOLO ELABORATO

RILIEVO PARTICOLARI COSTRUTTIVI

ELABORATI PROGETTUALI

Particolare innesto pilastro a croce "tipo A" al primo impalcato
Particolare nodo al primo impalcato
Particolare nodo pilastro a C su via Natalelli
Particolare nodo travi-pilastri

DATA:

30/12/2016

SCALA:

LA DITTA

COMUNE DI RAGUSA
Corso Italia
97100 - RAGUSA

IL TECNICO INCARICATO

Ing. Cristina Licitra

Via Prof. Giorgio Cintolo n. 48 - Ragusa - 339.6959840 - cristinalicitra@tiscali.it

COLLABORATORI: Ing. Giovanni Gurrieri - Ing. Giuseppe Occhipinti

NOME FILE:

Questo disegno è proprietà riservata e non può essere ricopiato, riprodotto o mostrato a terzi senza autorizzazione scritta.