


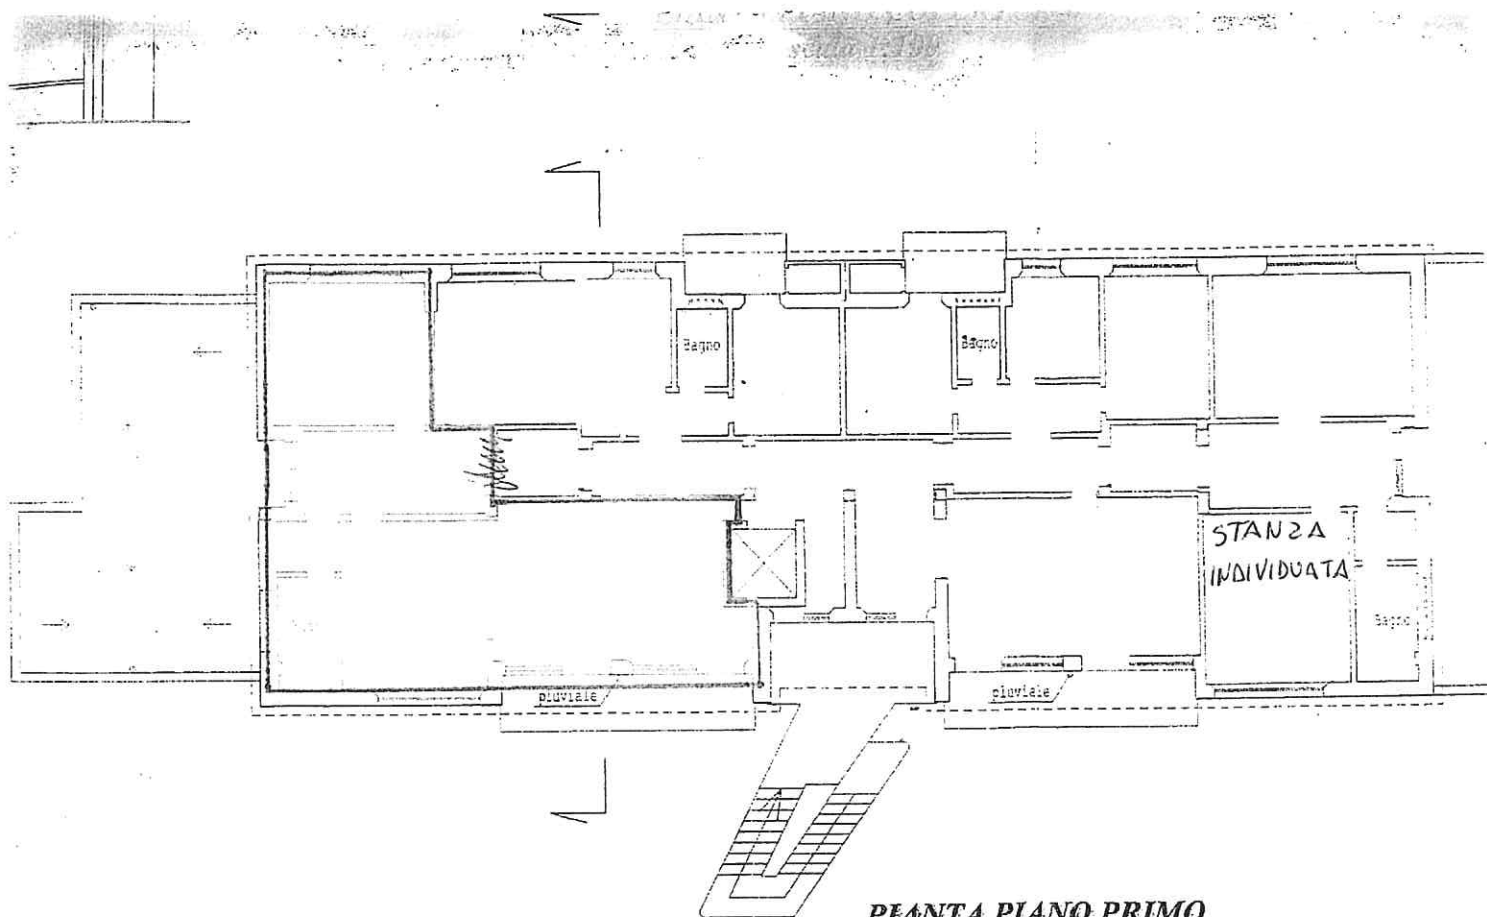

PIANTA PIANO PRIMO
scala 1:100

* Porte da installare recuperate dalla demolizione.