


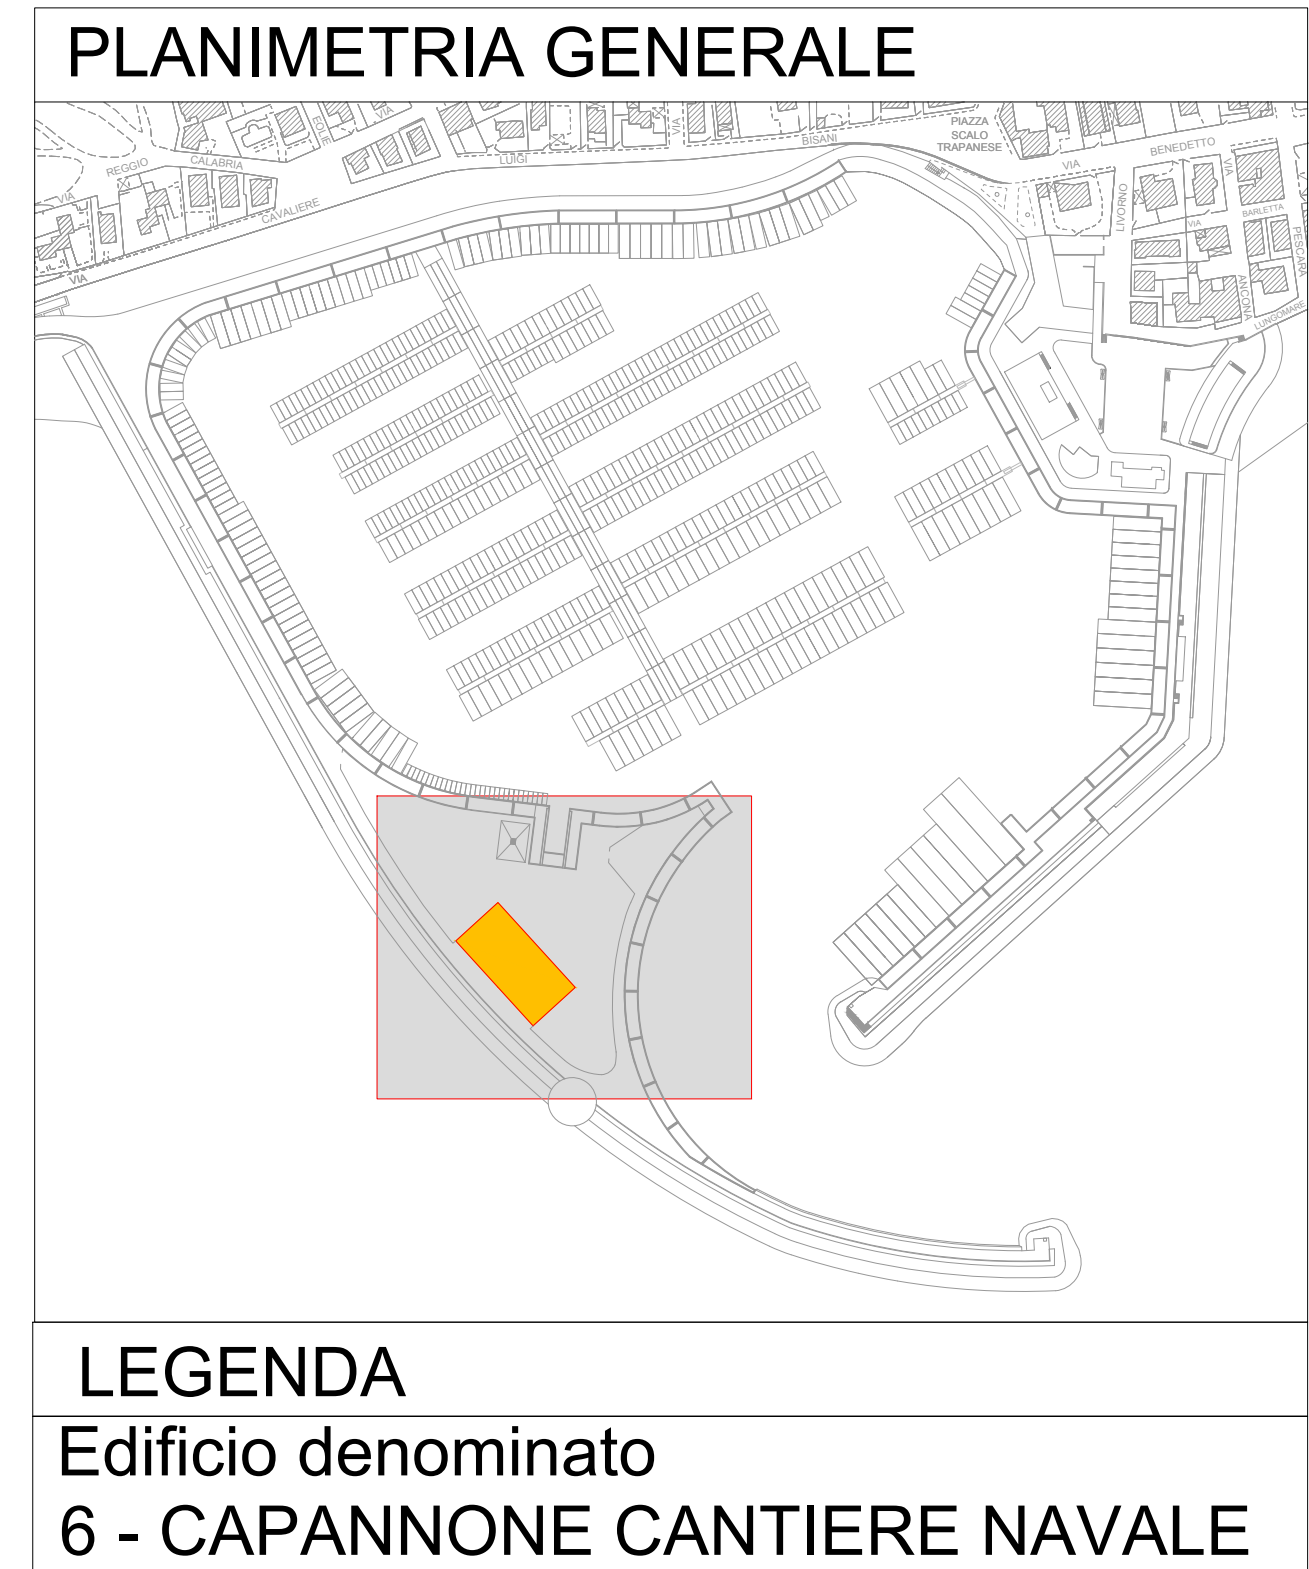

PROGETTO APPROVATO DAL COMUNE DI RAGUSA
con DET. DIR. N°1250 del 7-7-2014

COMUNE DI RAGUSA

PORTO TURISTICO MARINA DI RAGUSA
RICHIESTA EX ART.24 R.C.N.
PROGETTO DI VARIAZIONE DISTRIBUZIONE INTERNE, DESTINAZIONE D'USO E DI MODIFICA PROSPETTI EDIFICI PIAZZALE DI LEVANTE
PORTO TURISTICO MARINA DI RAGUSA

CANTIERE NAUTICO
Variazione della distribuzione interna, modifica dei prospetti e destinazione d'uso



Elaborati: -Pianta piano terra, prospetti e sezione
(progetto approvato dal comune di Ragusa con Det. Dir. n° 1250 del 7-7-2014)

IL CONCESSIONARIO
PORTO TURISTICO MARINA DI RAGUSA S.p.A.





IL PROGETTISTA
ING. GIOVANNI CRIVELLO
ING. VITTORIO CRIVELLO

tavola
16

scala: 1:100

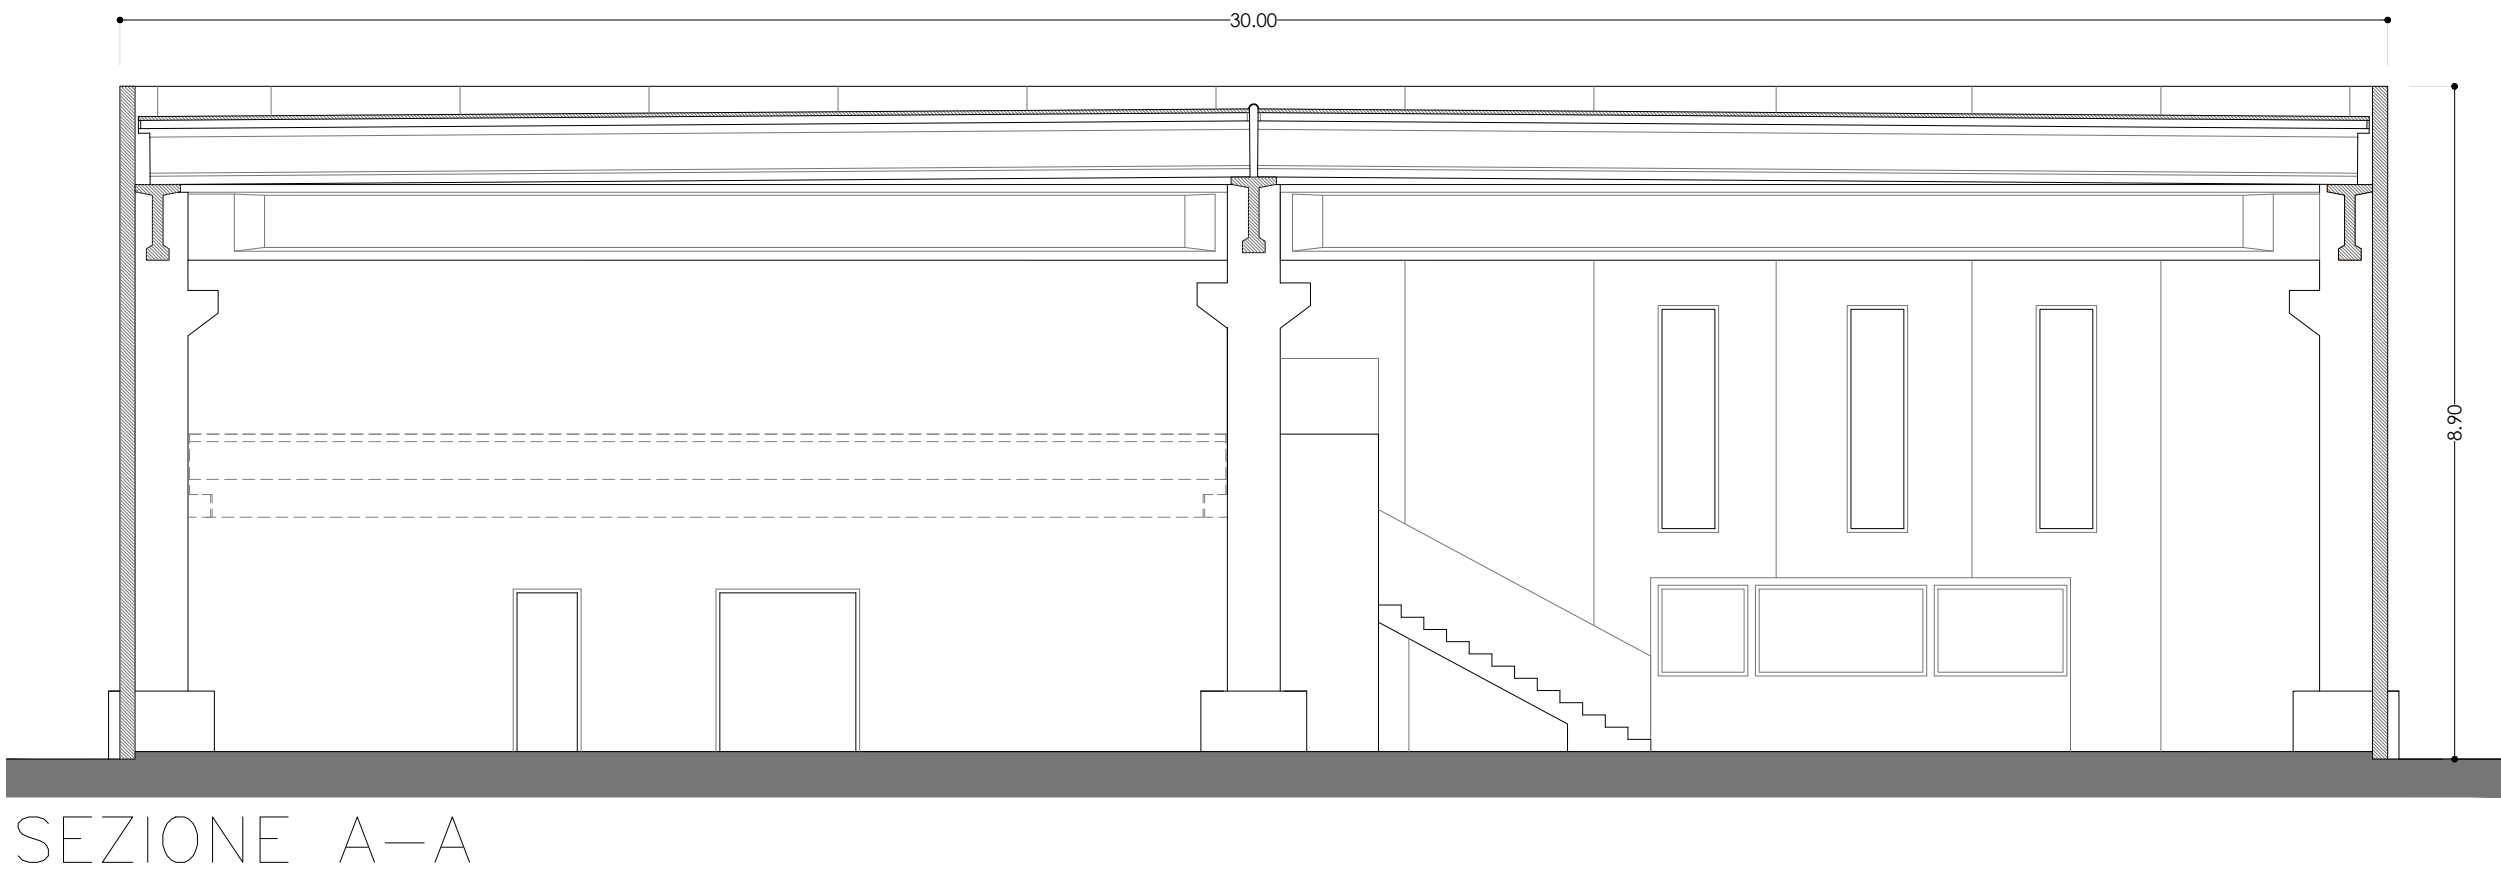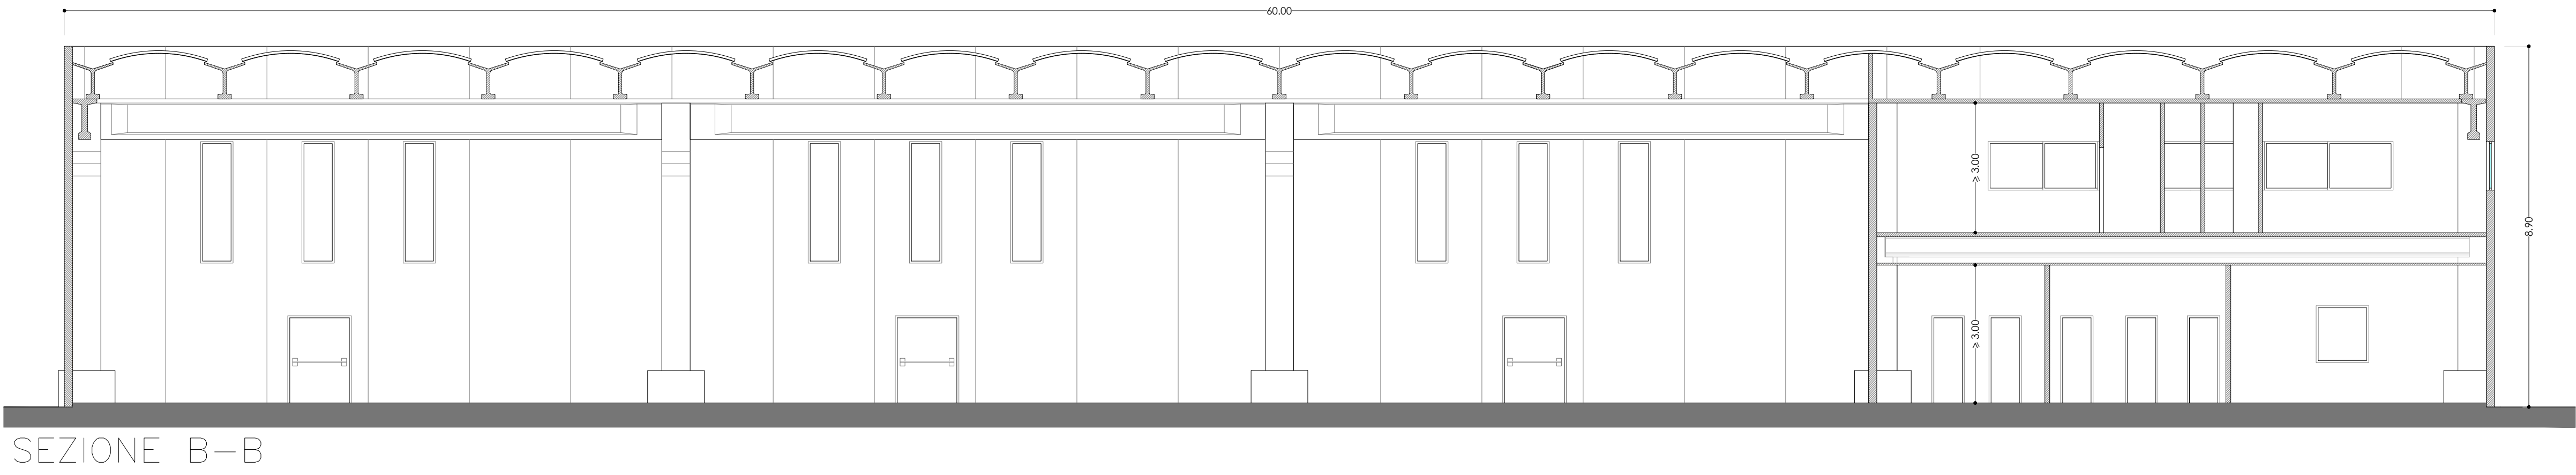

SEZIONI SCALA 1:100

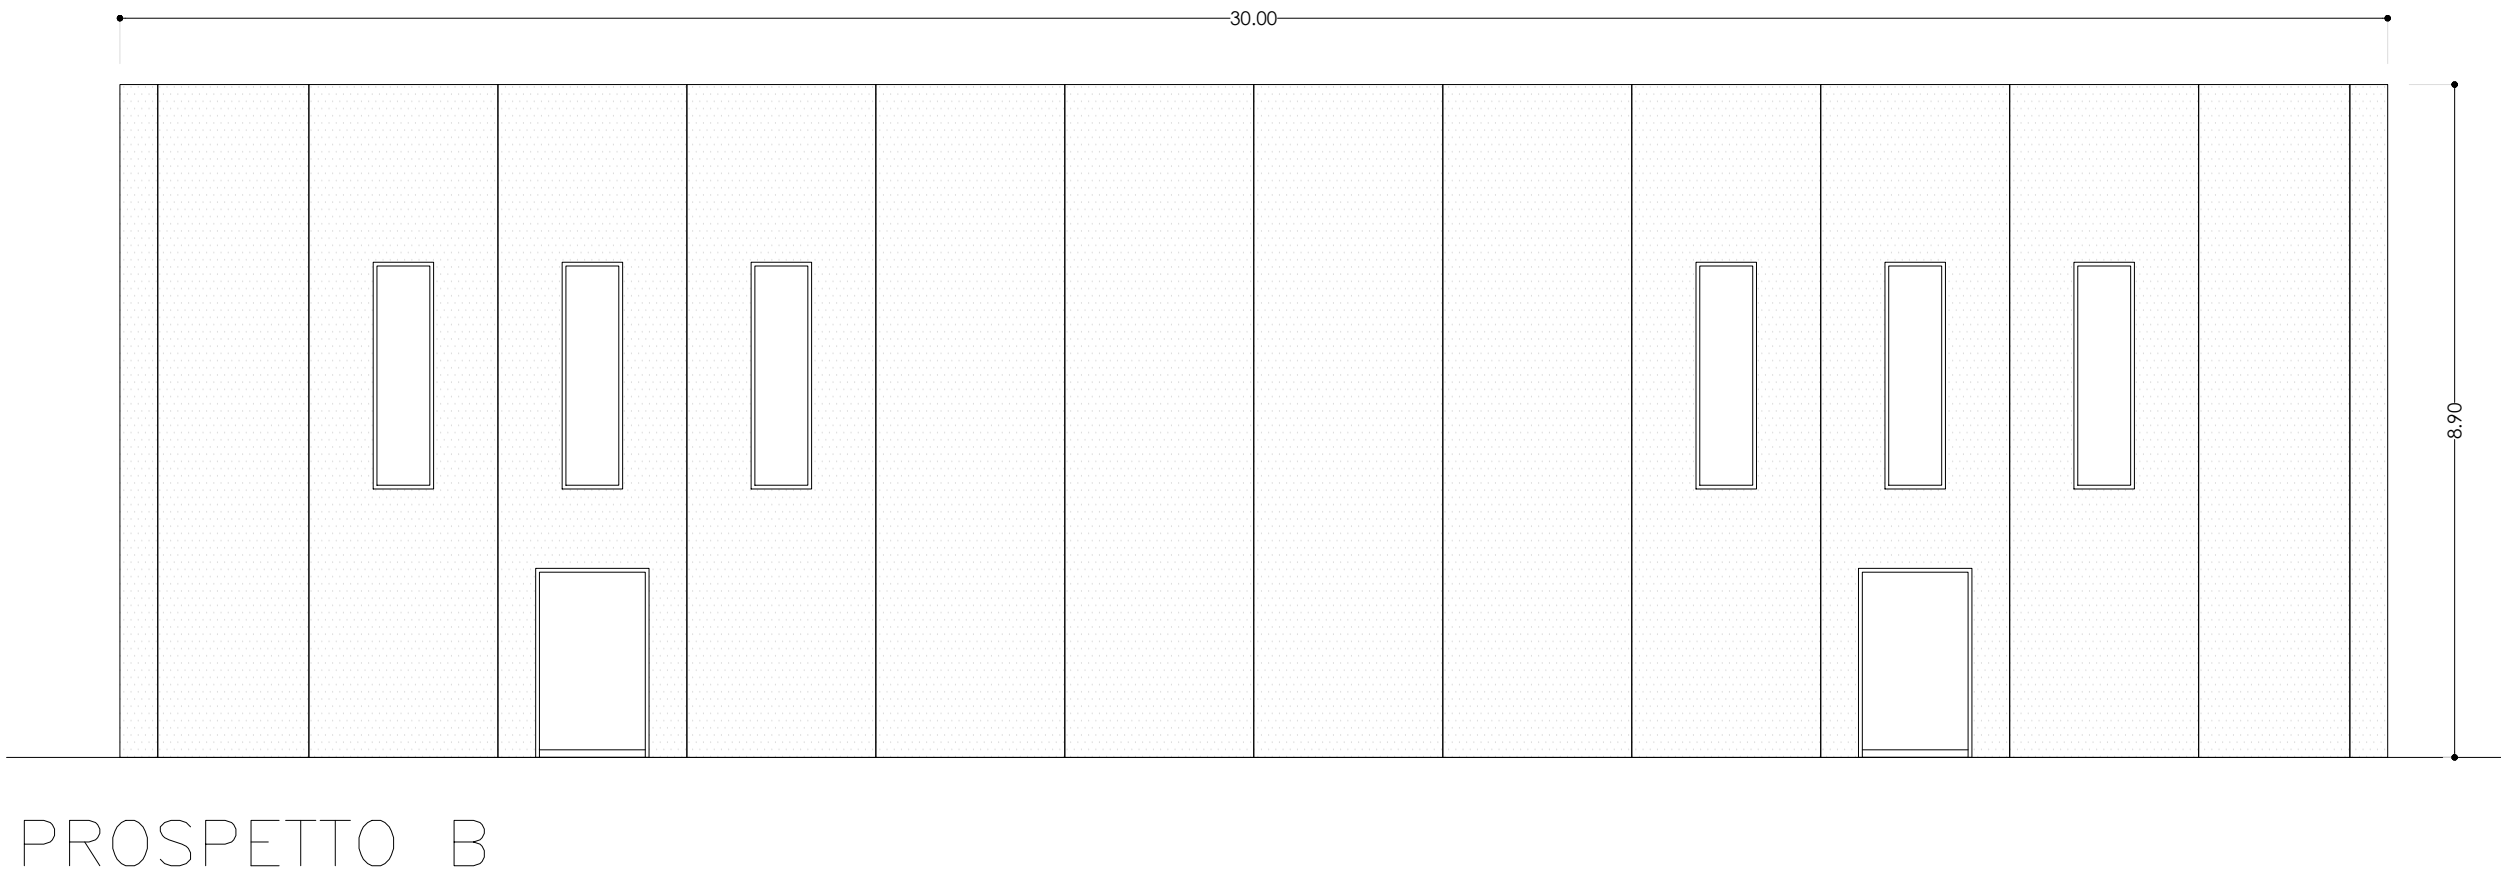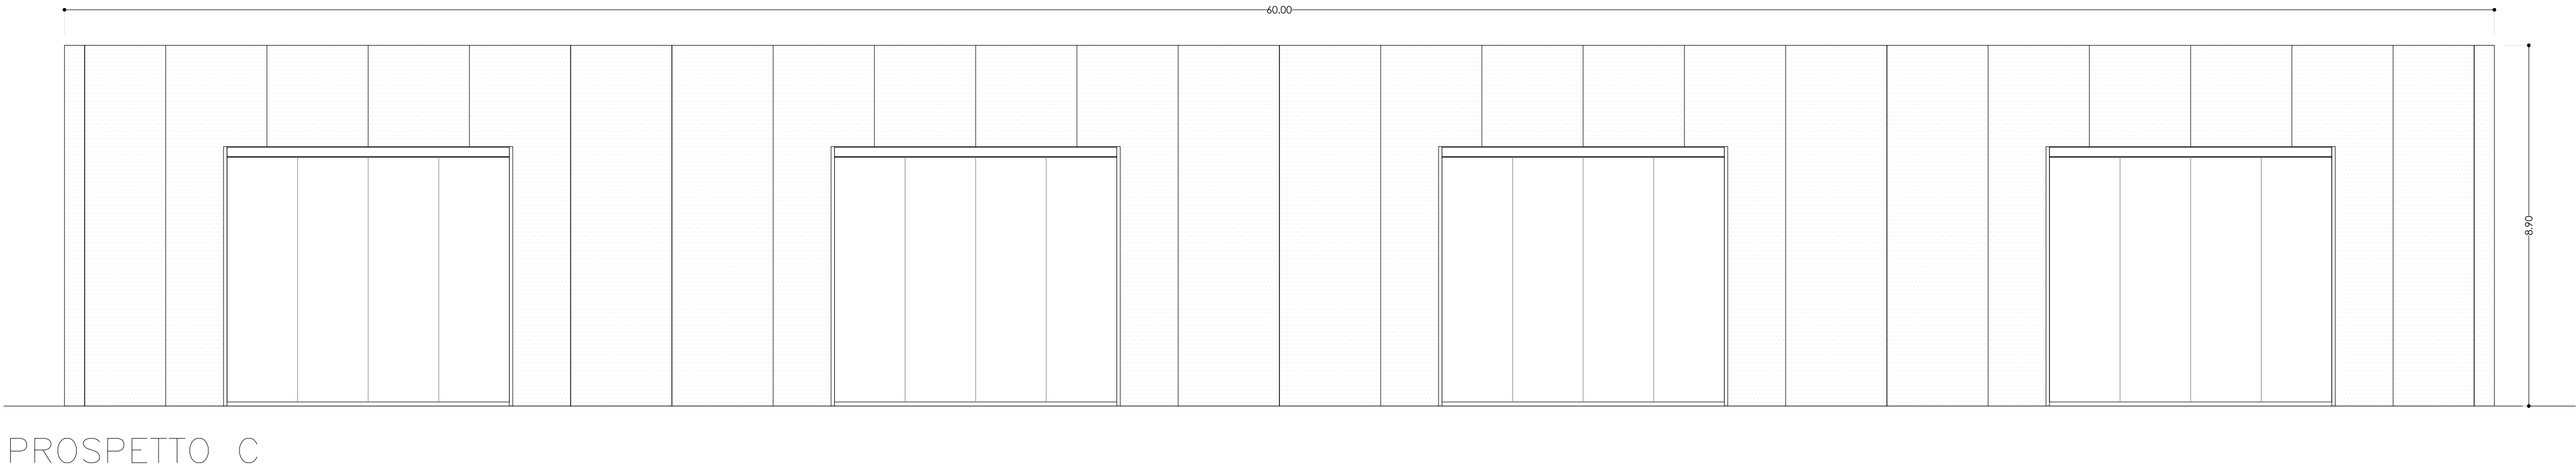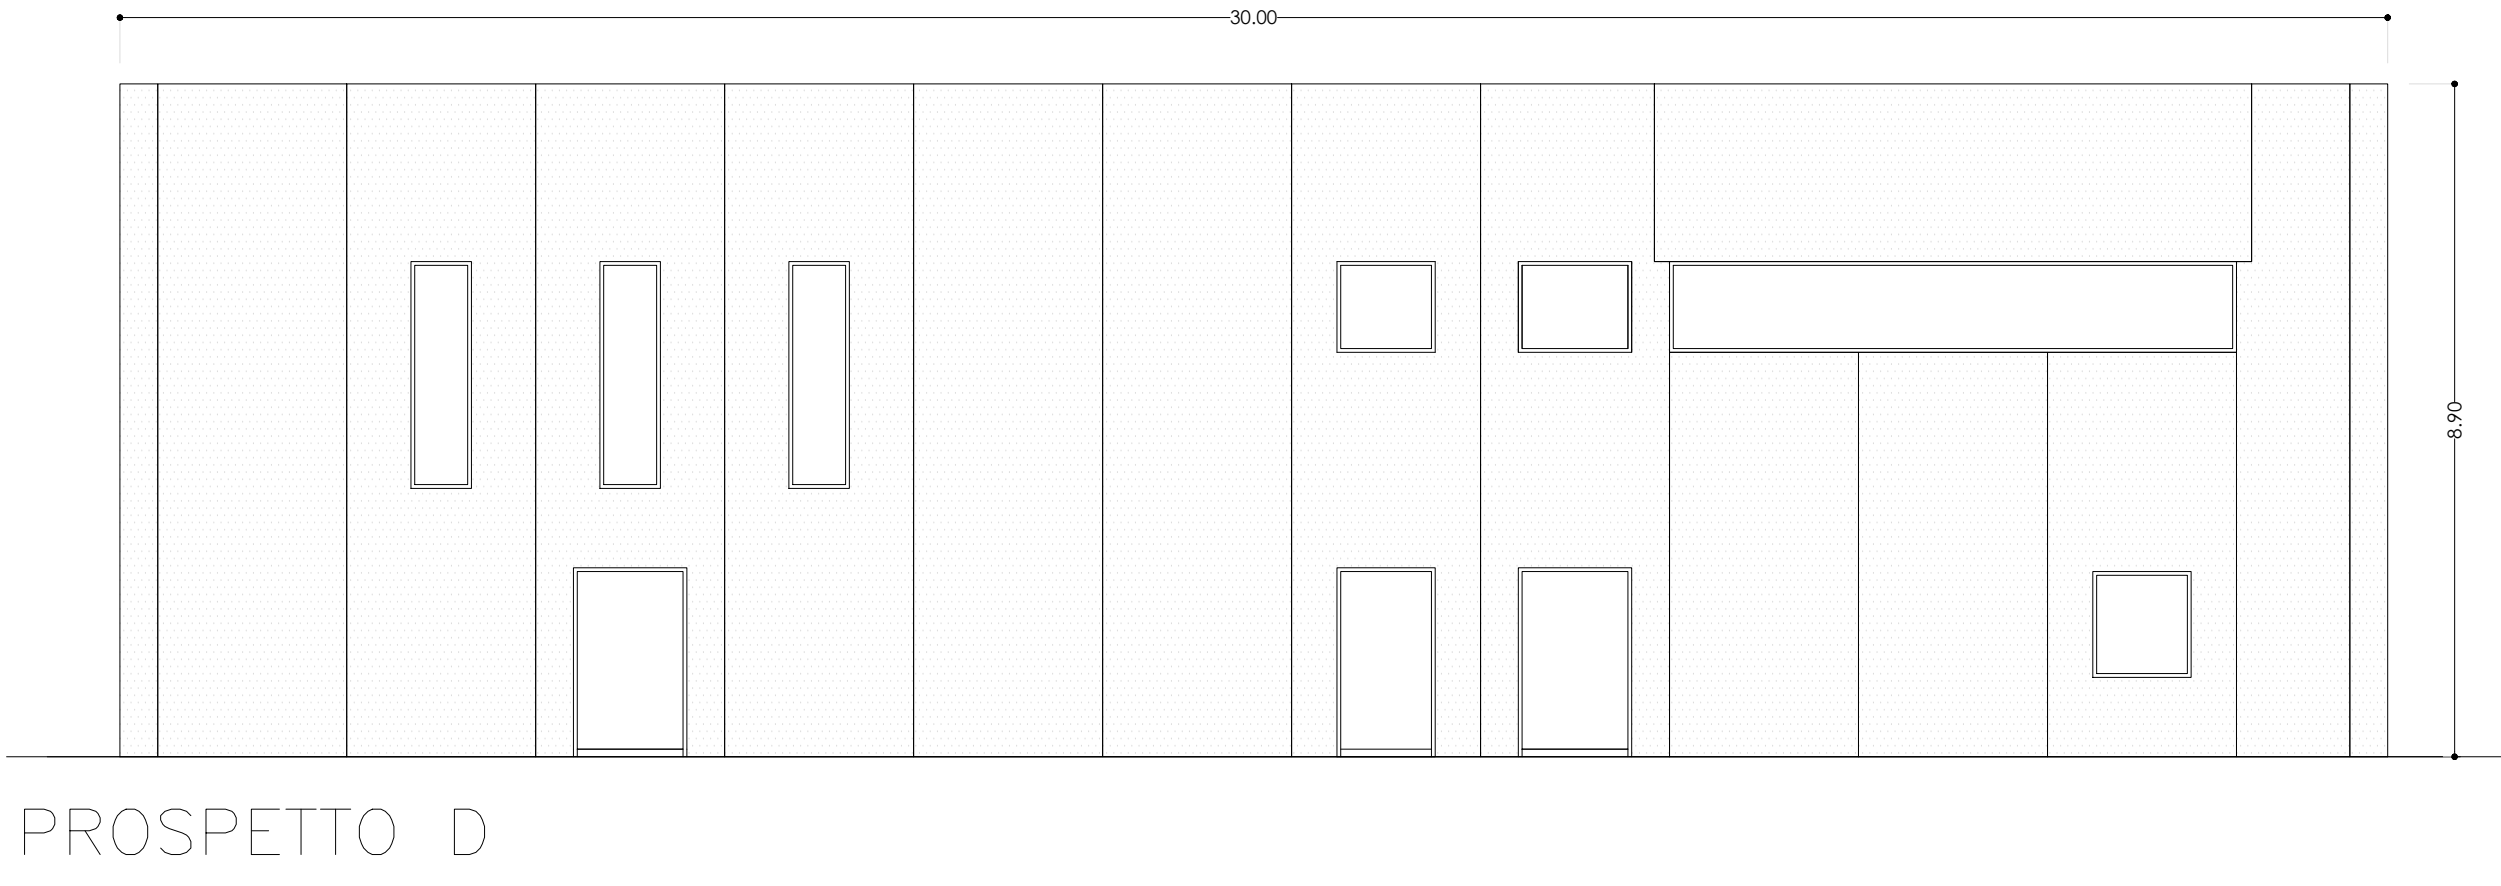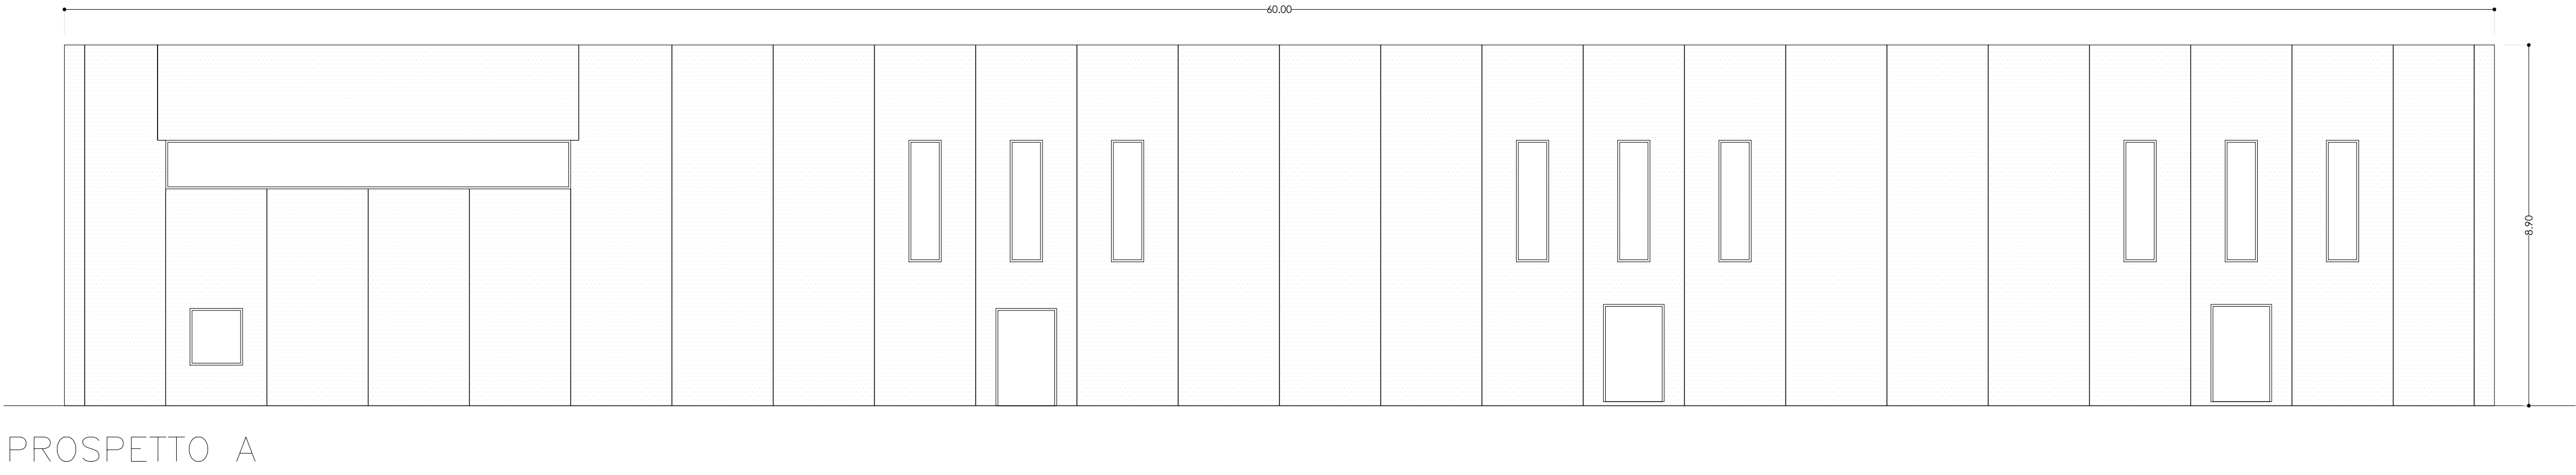

PROSPETTI SCALA 1:100

