

**PORTO TURISTICO MARINA DI RAGUSA**  
RICHIESTA MODIFICHE AI SENSI DELL' ART.24 R.C.N.  
PROGETTO DI VARIAZIONE DISTRIBUZIONE INTERNE, DESTINAZIONE  
D'USO E DI MODIFICA PROSPETTI EDIFICI PIAZZALE DI LEVANTE  
PORTO TURISTICO MARINA DI RAGUSA

INGRESSO E GUARDIOLA

Elaborati: -Pianta, prospetti e sezione (Stato di fatto collaudo tecnico amministrativo del 30-12-2009)  
-Pianta piano terra, prospetti e sezione (progetto approvato dal comune di Ragusa con Det. Dir. n° 1250 del 7-7-2014)  
-Pianta, prospetti e sezione (progetto)

IL CONCESSIONARIO  
PORTO TURISTICO MARINA DI RAGUSA S.p.A.





tavola

18



scala: 1:100

STATO DI FATTO COLLAUDO TECNICO AMMINISTRATIVO  
DEL 30-12-2009

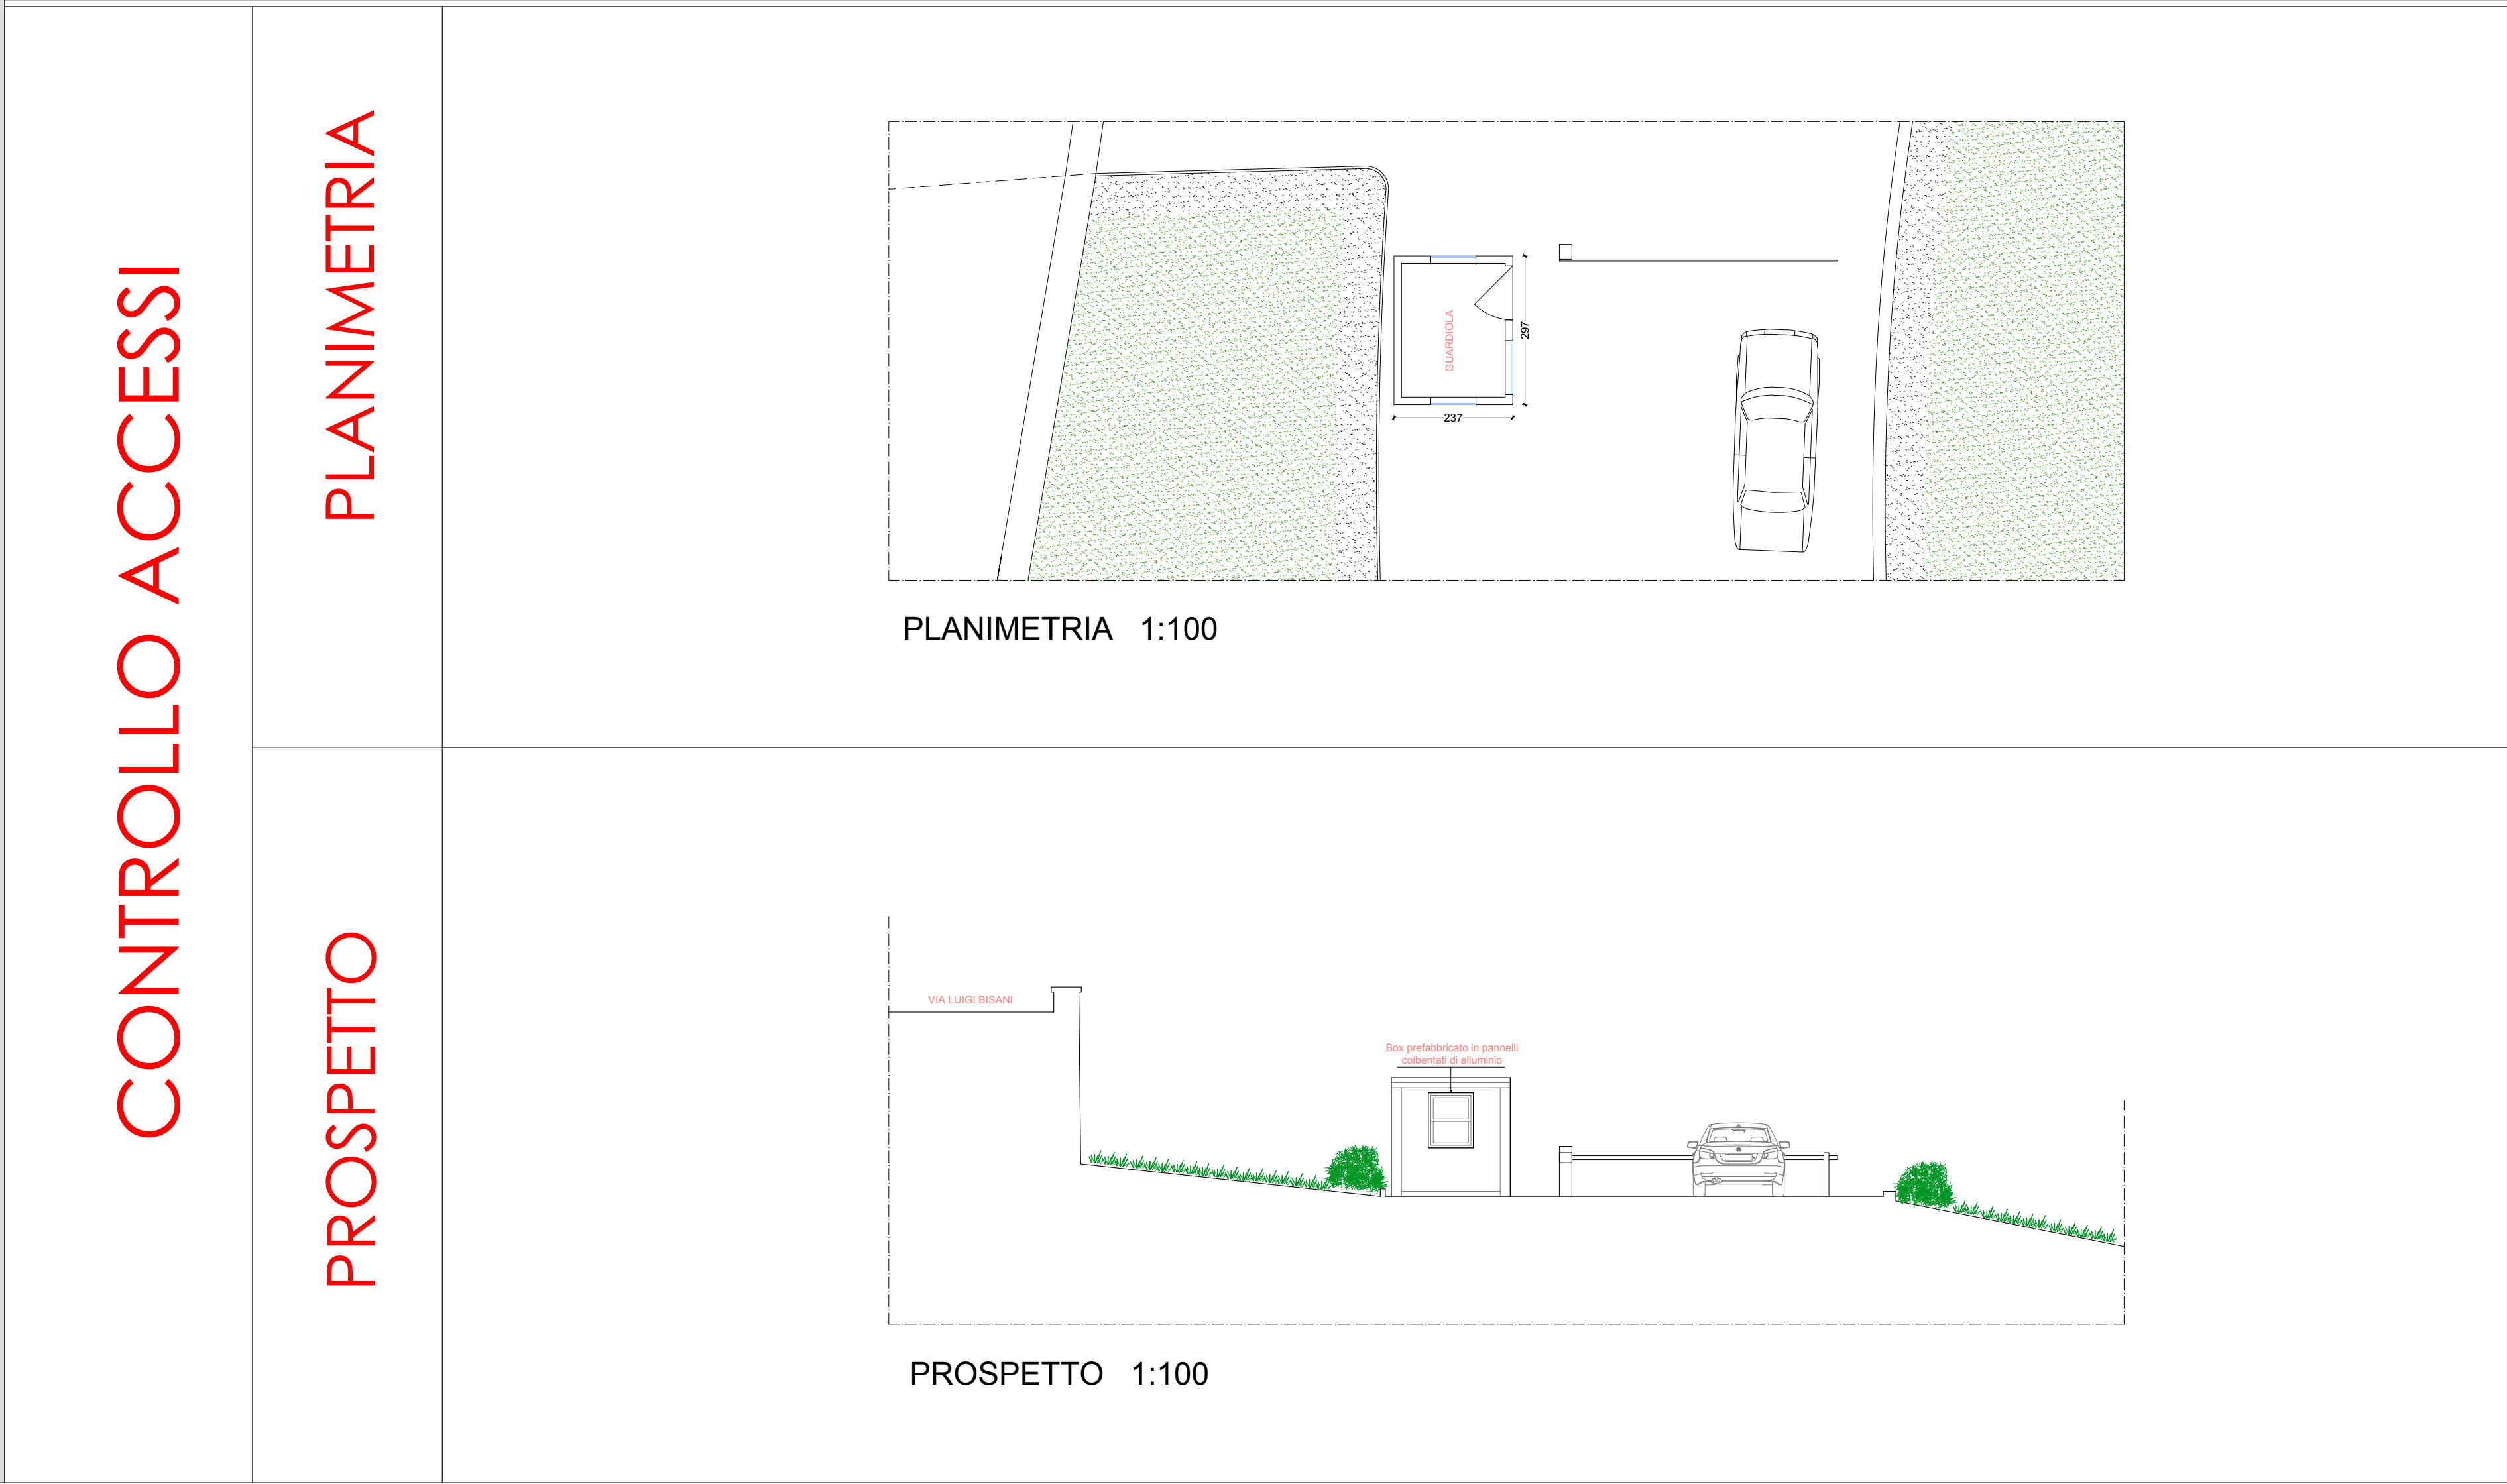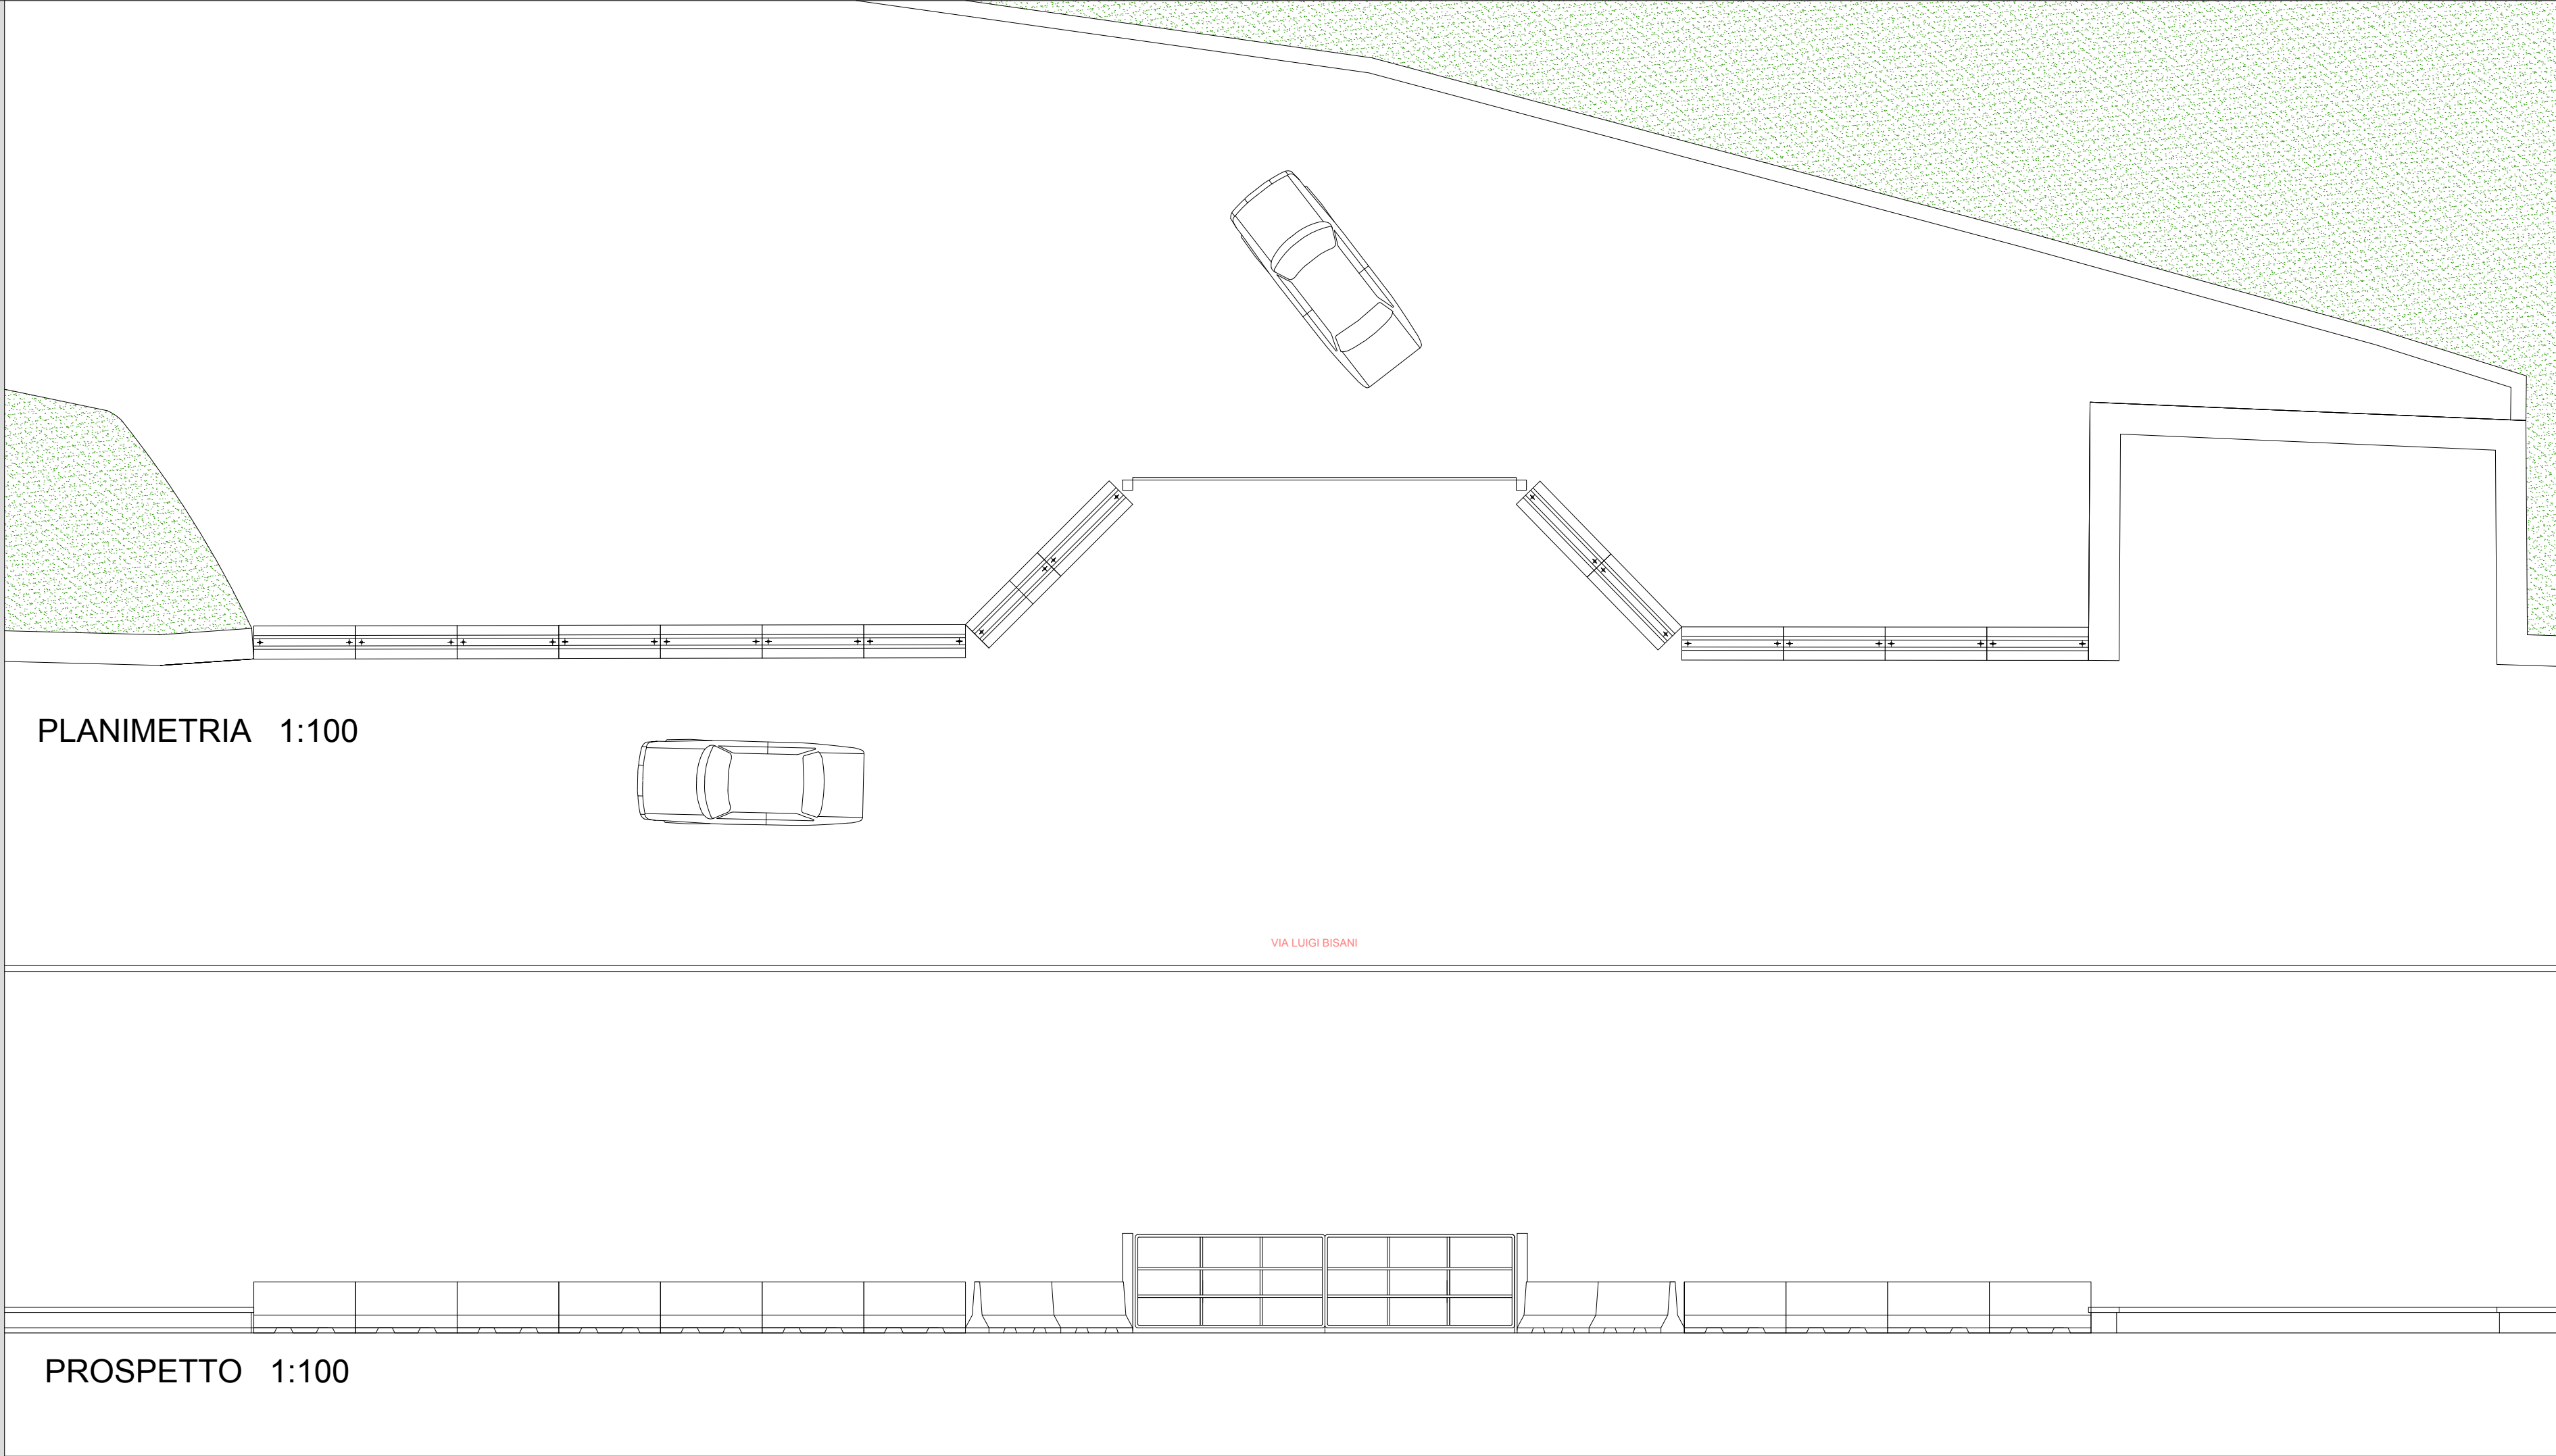

IPOTESI PROGETTUALE

PROGETTO APPROVATO DAL COMUNE DI RAGUSA  
con DET. DIR. N°1250 del 7-7-2014

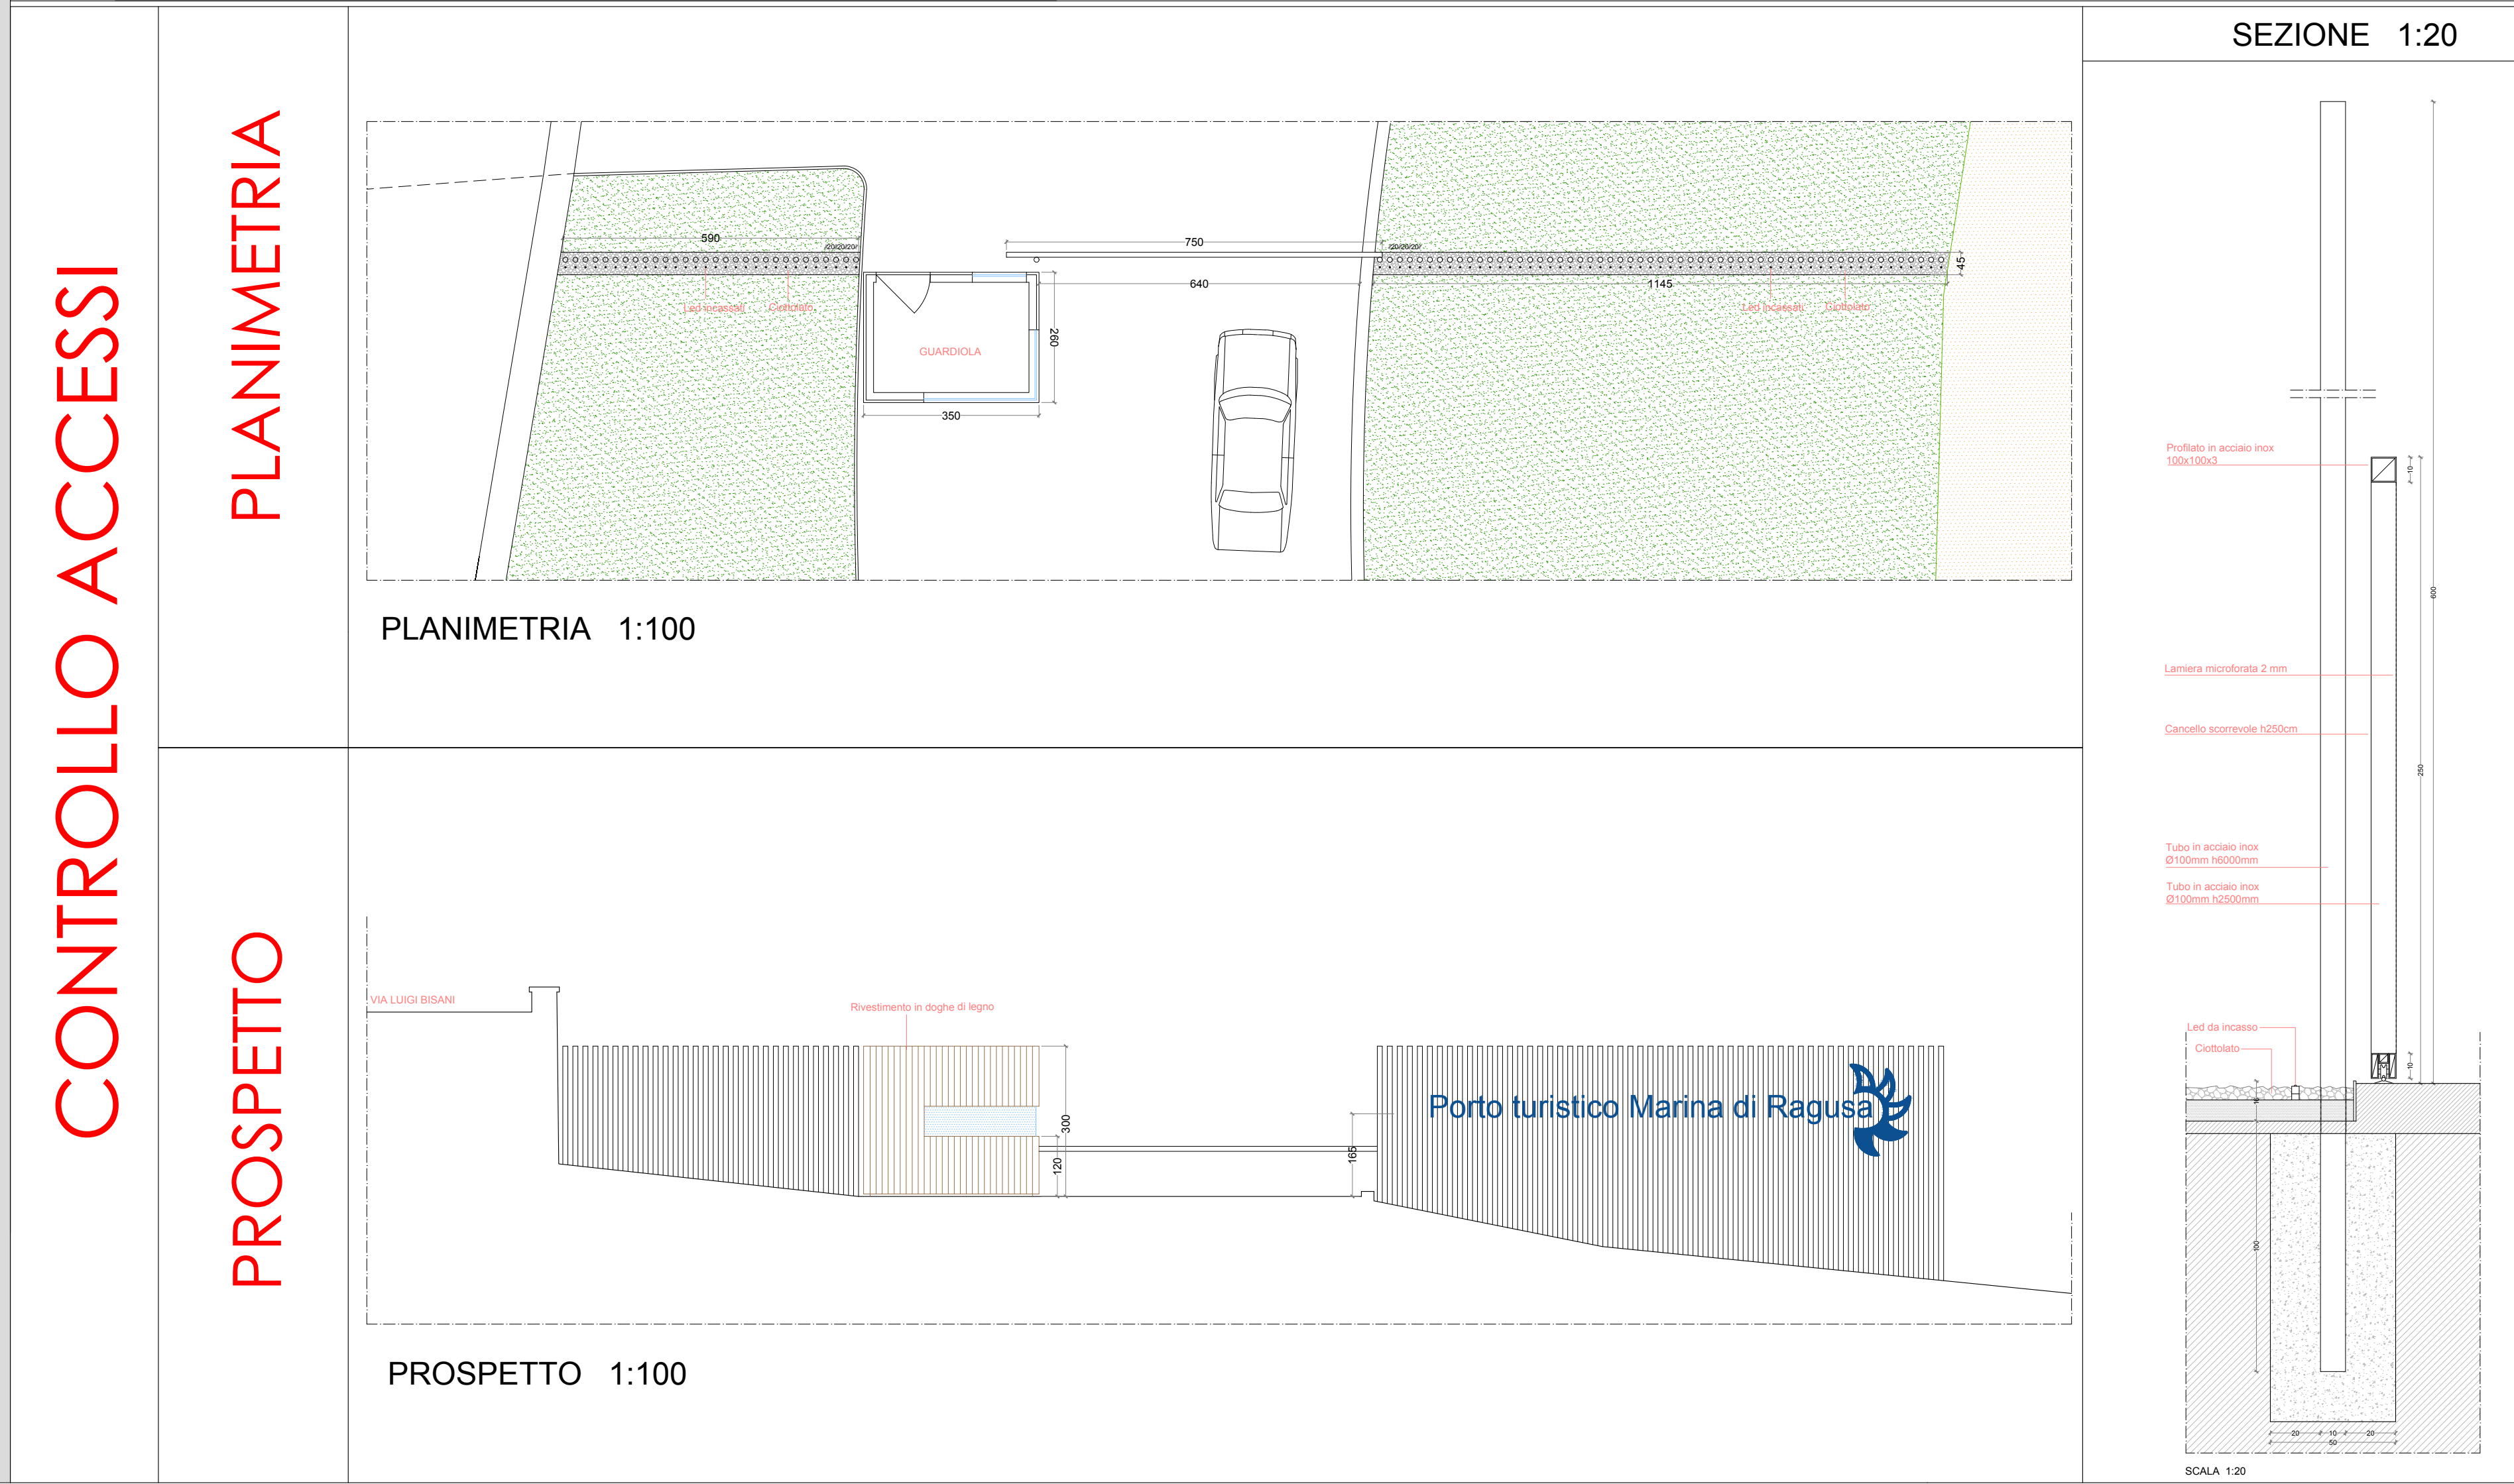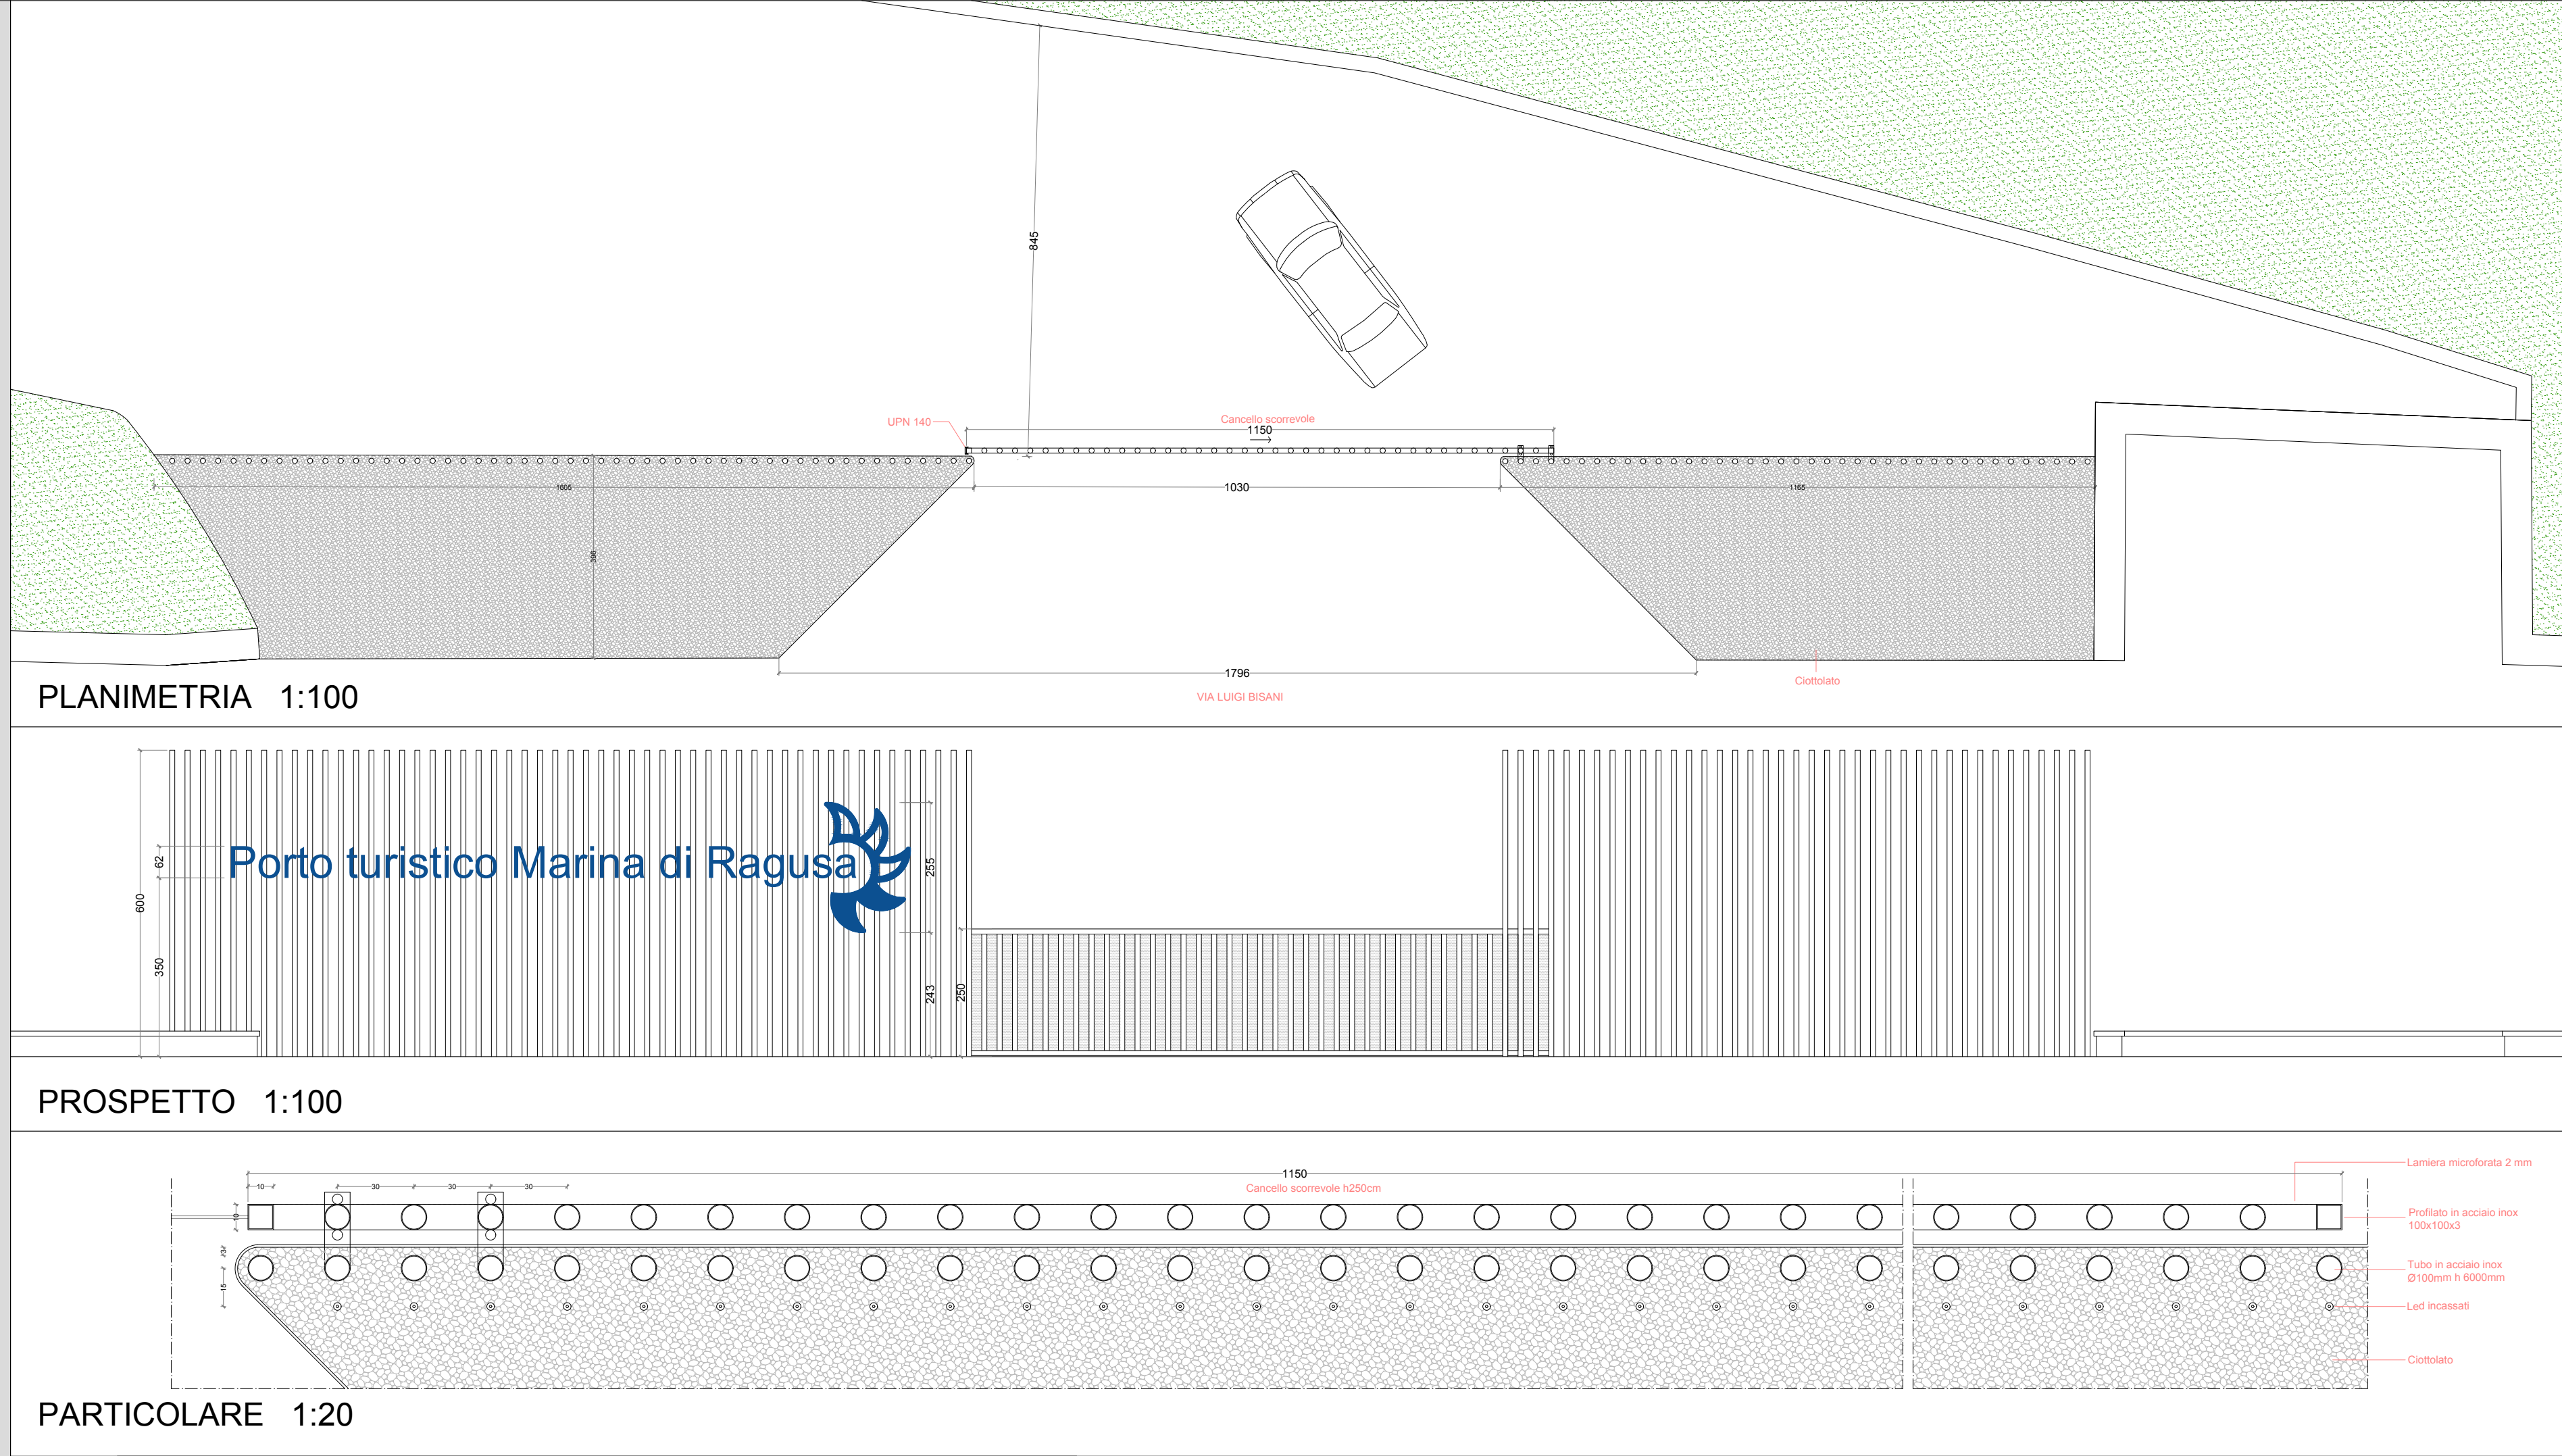

SEZIONE 1:20

