


PLANIMETRIA GENERALE

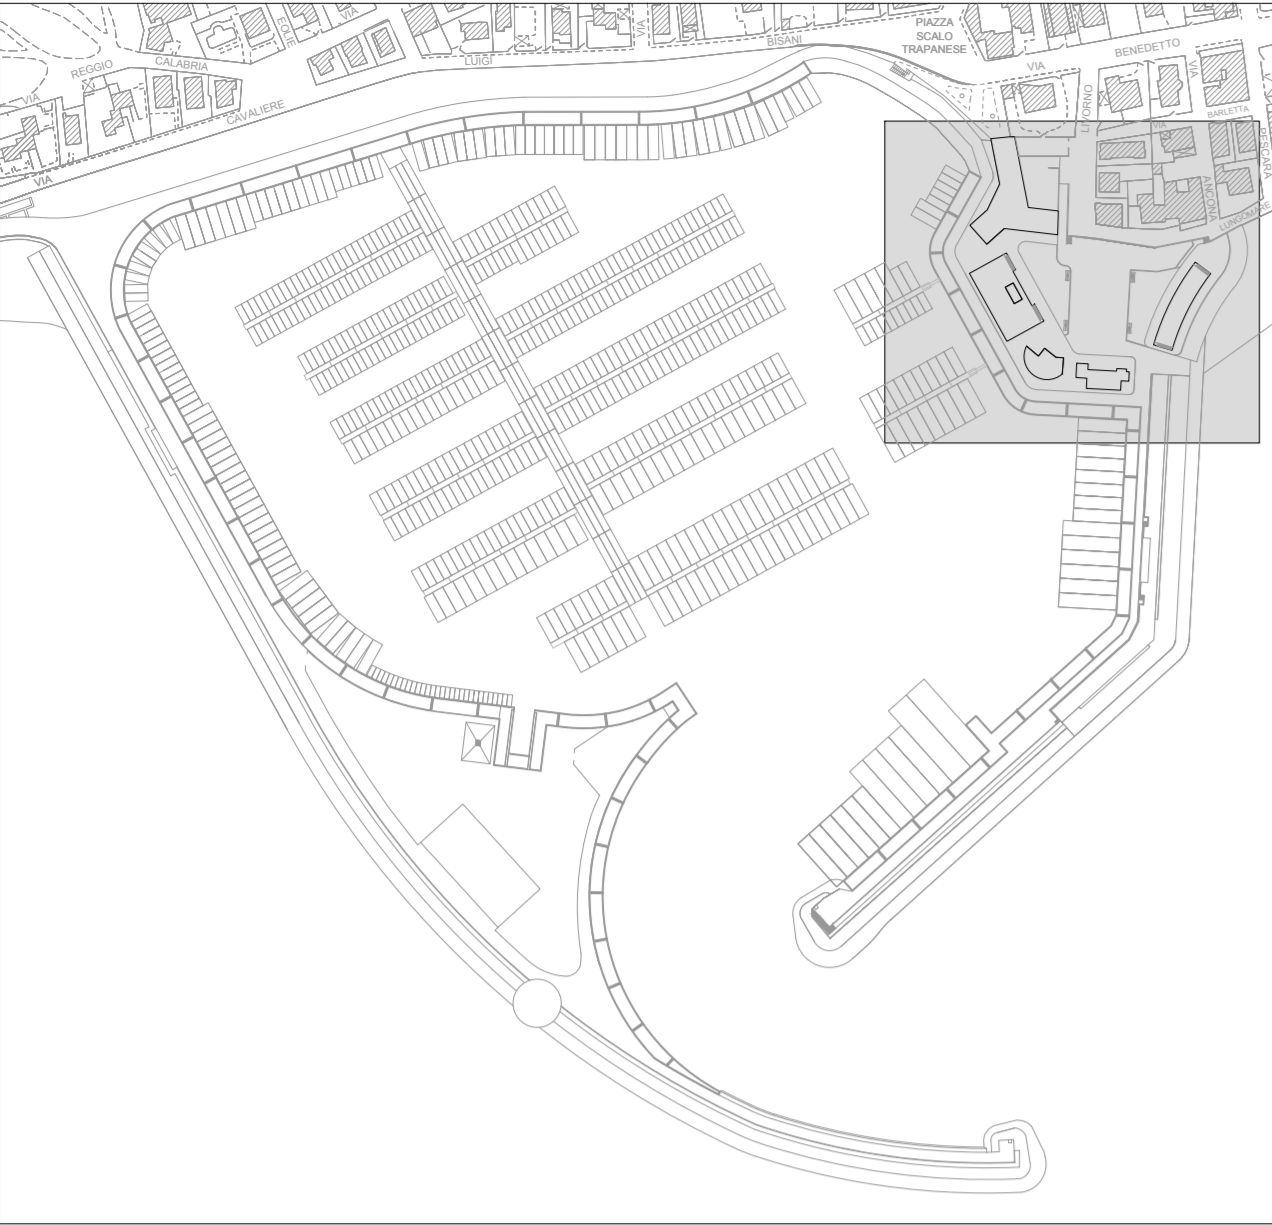

LEGENDA

EDIFICIO DENOMINATO
-BASTIONE PANORAMICO

COMUNE DI RAGUSA



PORTO TURISTICO MARINA DI RAGUSA
RICHIESTA MODIFICHE AI SENSI DELL' ART.24 R.C.N.
PROGETTO DI VARIAZIONE DISTRIBUZIONE INTERNE, DESTINAZIONE
D'USO E DI MODIFICA PROSPETTI EDIFICI PIAZZALE DI LEVANTE
PORTO TURISTICO MARINA DI RAGUSA

EDIFICIO DENOMINATO BASTIONE PANORAMICO
Variazione della distribuzione interna e modifica dei prospetti

Elaborati: -Pianta piano terra, prospetti e sezione
(progetto approvato dal comune di Ragusa con Det. Dir. n°1250 del 7-7-2014)

IL CONCESSIONARIO
PORTO TURISTICO MARINA DI RAGUSA S.p.A.

Porto Turistico Marina di Ragusa S.p.A.

IL PROGETTISTA



tavola


4

scala: 1:100


PROGETTO APPROVATO DAL COMUNE DI RAGUSA
con DET. DIR. N°1250 del 7-7-2014




PROSPETTO "A"

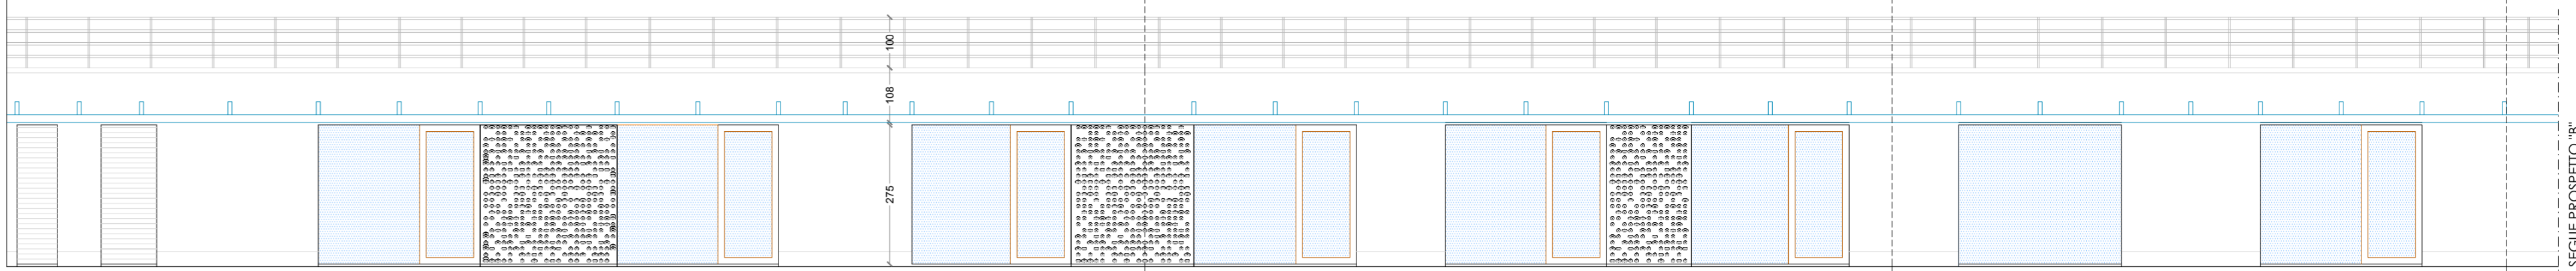

PROSPETTO "B"

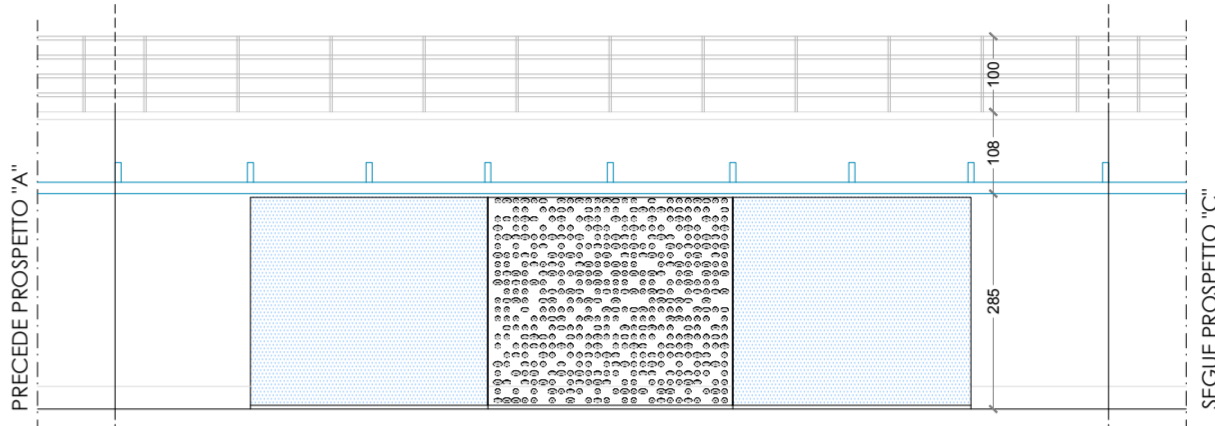

PROSPETTO "C"

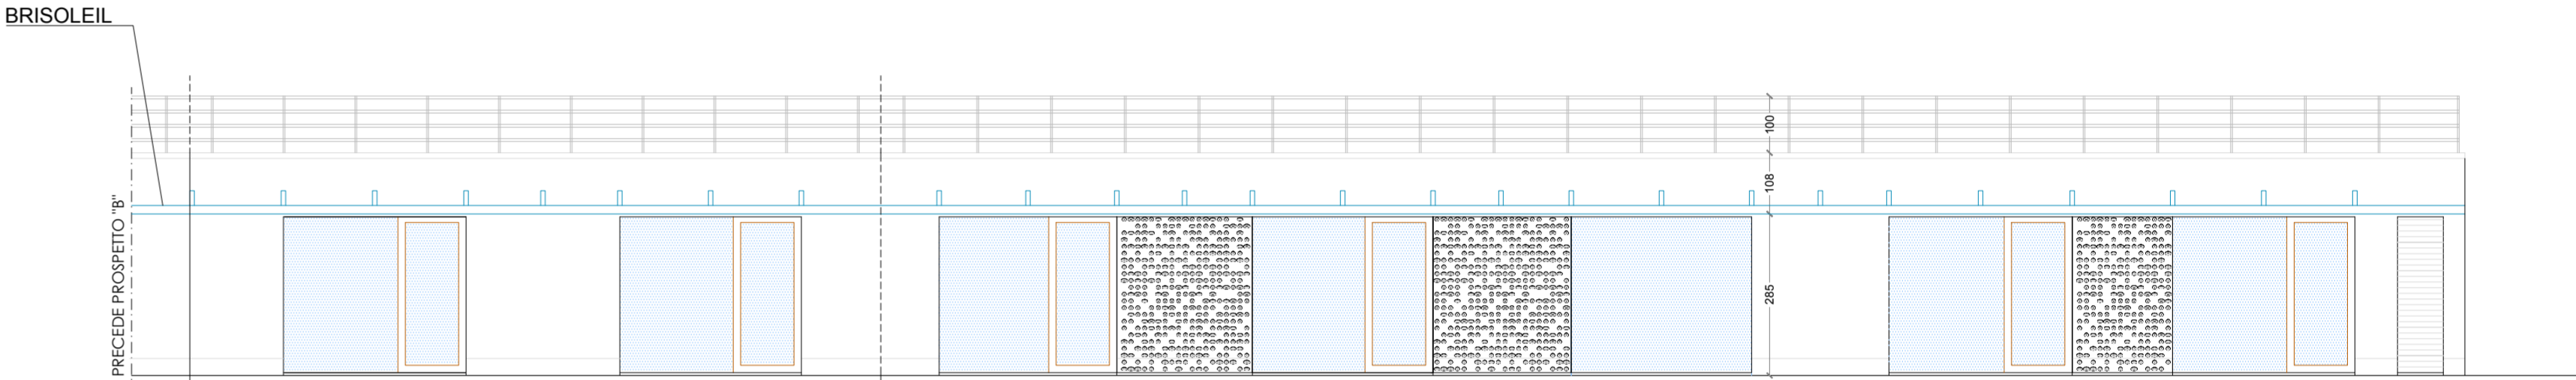

PIANTA PIANO TERRA
SCALA 1:100



Sezione A-A

PLANIMETRIA PIANO TERRA BASTIONE PANORAMICO