


PLANIMETRIA GENERALE

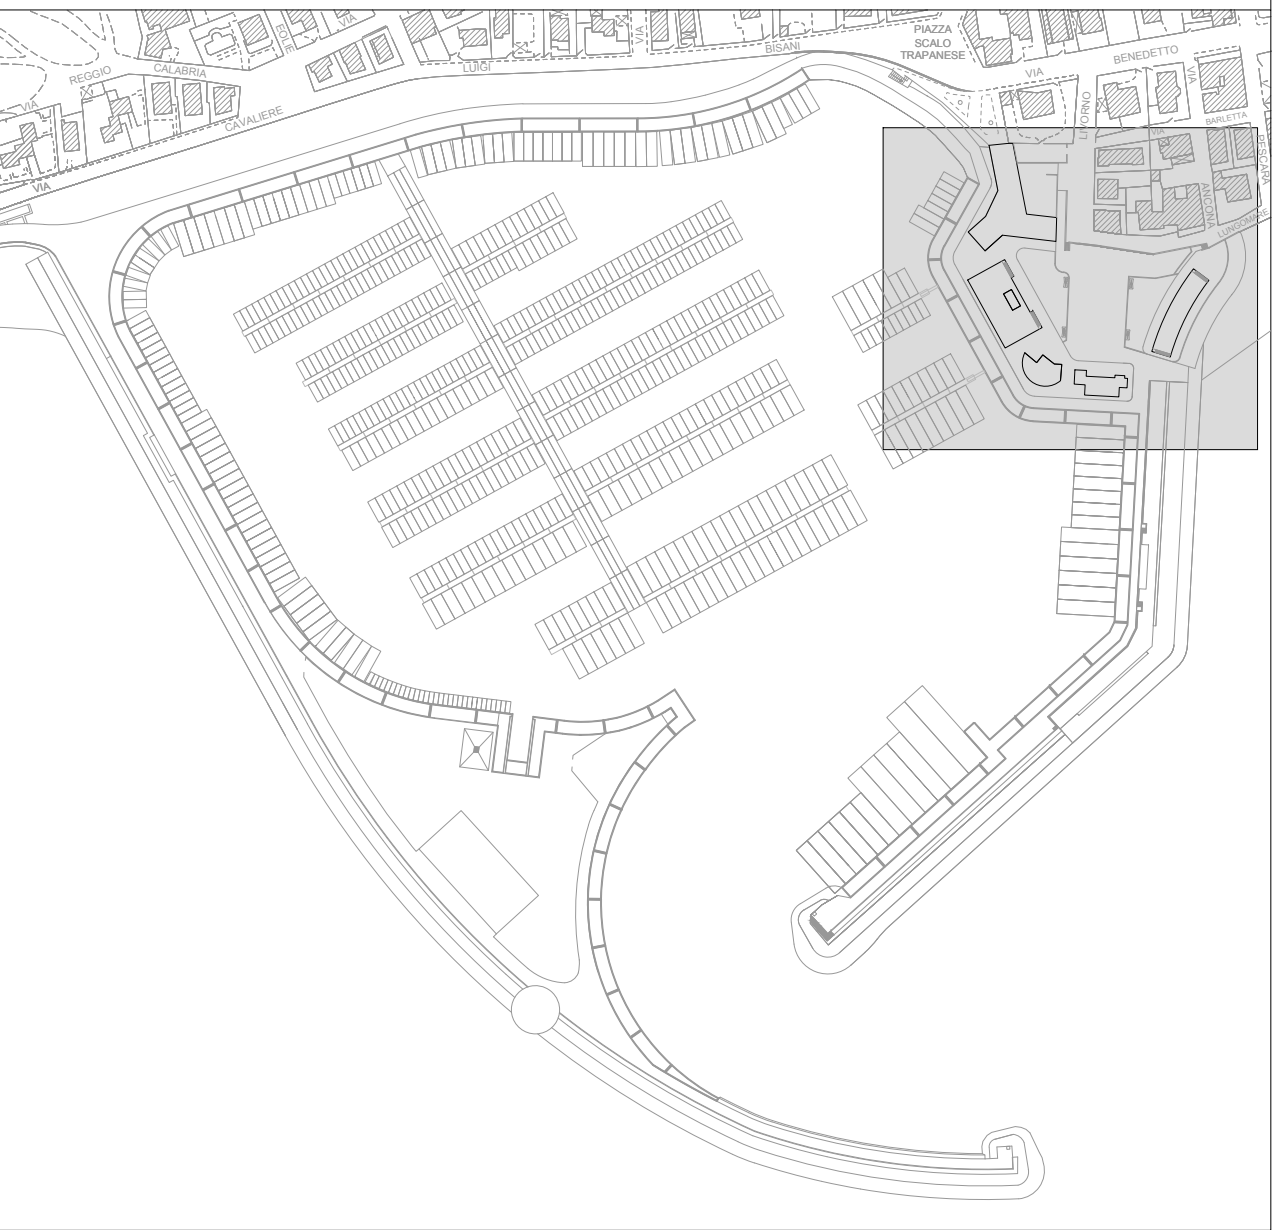

LEGENDA

EDIFICIO DENOMINATO
-BAR/RISTORANTE

COMUNE DI RAGUSA



PORTO TURISTICO MARINA DI RAGUSA

RICHIESTA MODIFICHE AI SENSI DELL' ART.24 R.C.N.
PROGETTO DI VARIAZIONE DISTRIBUZIONE INTERNE, DESTINAZIONE
D'USO E DI MODIFICA PROSPETTI EDIFICI PIAZZALE DI LEVANTE
PORTO TURISTICO MARINA DI RAGUSA

EDIFICIO DENOMINATO BAR-RISTORANTE

Variazione della distribuzione interna e modifica dei prospetti

Elaborati: -Pianta piano terra, prospetti e sezione
Stato di fatto collaudo tecnico amministrativo del 30-12-2009

IL CONCESSIONARIO
PORTO TURISTICO MARINA DI RAGUSA S.p.A.

Porto Turistico Marina di Ragusa S.p.A.

IL PROGETTISTA



tavola

8

scala: 1:100

STATO DI FATTO
COLLAUDO TECNICO AMMINISTRATIVO DEL 30-12-2009

