


PLANIMETRIA GENERALE

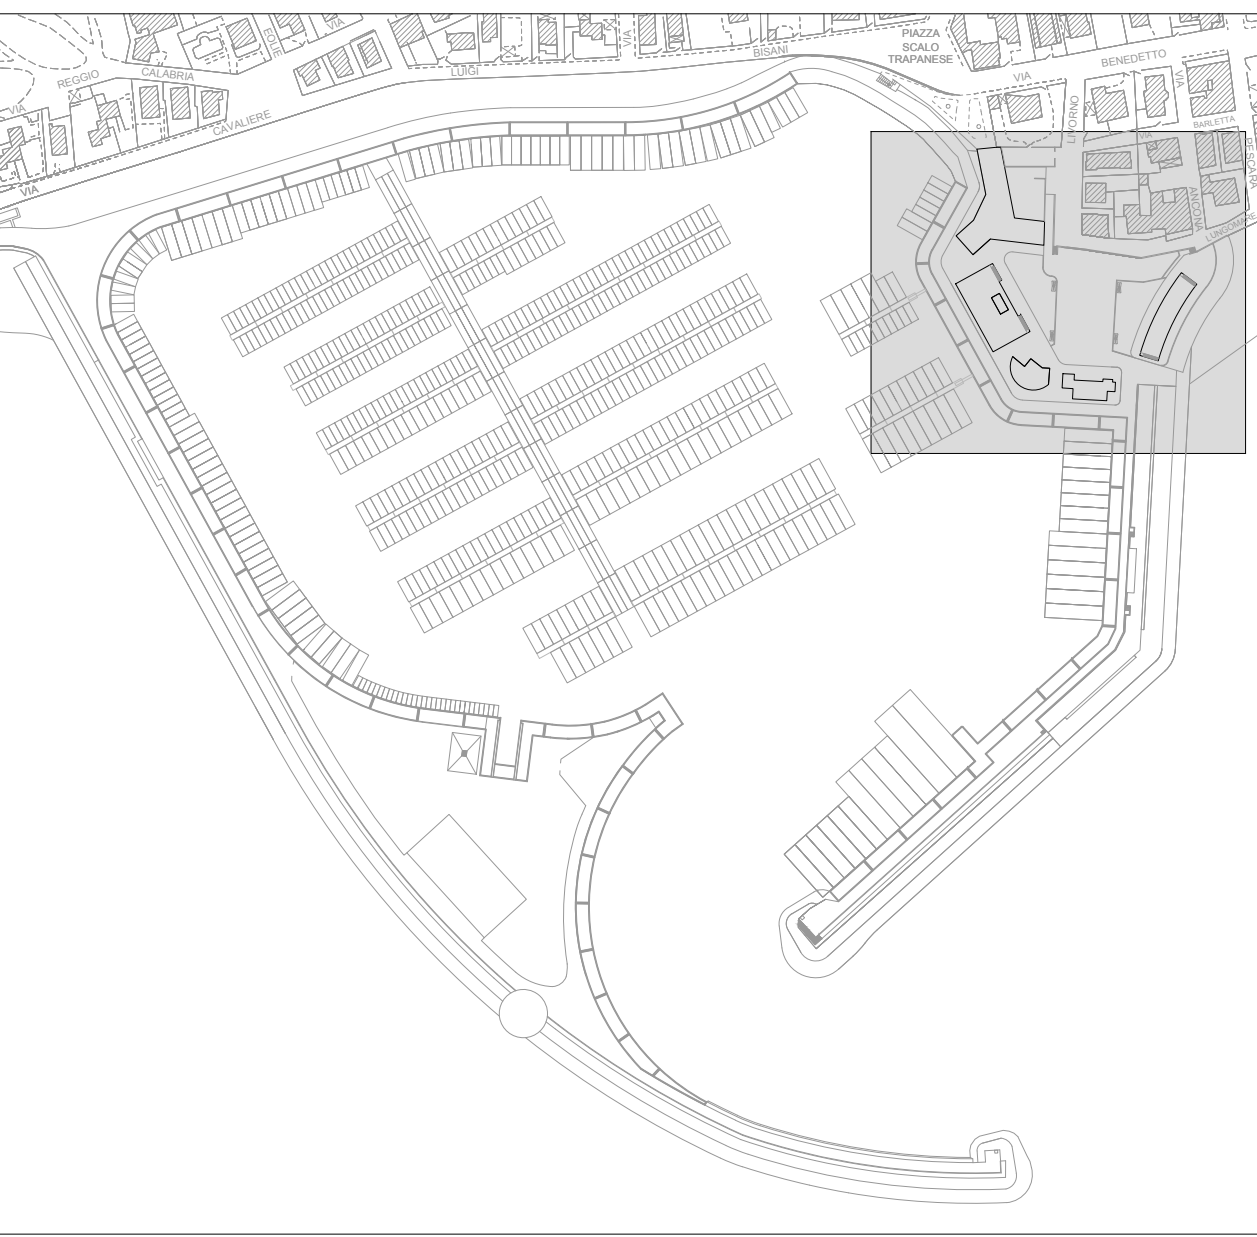

LEGENDA

EDIFICIO DENOMINATO  
-BAR/RISTORANTE

COMUNE DI RAGUSA



**PORTO TURISTICO MARINA DI RAGUSA**  
RICHIESTA MODIFICHE AI SENSI DELL' ART.24 R.C.N.  
PROGETTO DI VARIAZIONE DISTRIBUZIONE INTERNE, DESTINAZIONE  
D'USO E DI MODIFICA PROSPETTI EDIFICI PIAZZALE DI LEVANTE  
PORTO TURISTICO MARINA DI RAGUSA

EDIFICIO DENOMINATO BAR-RISTORANTE  
Variazione della distribuzione interna e modifica dei prospetti



Elaborati:  
-Pianta piano terra, prospetti e sezione  
(progetto approvato dal comune di Ragusa con Det. Dir. n° 1250 del 7-7-2014)  
-Pianta piano terra, prospetti e sezione (ipotesi progettuale)

IL CONCESSIONARIO  
PORTO TURISTICO MARINA DI RAGUSA S.p.A.

IL PROGETTISTA  
Ing.   
Conservatorio

tavola  
**9**  
scala: 1:100

IPOTESI PROGETTUALE

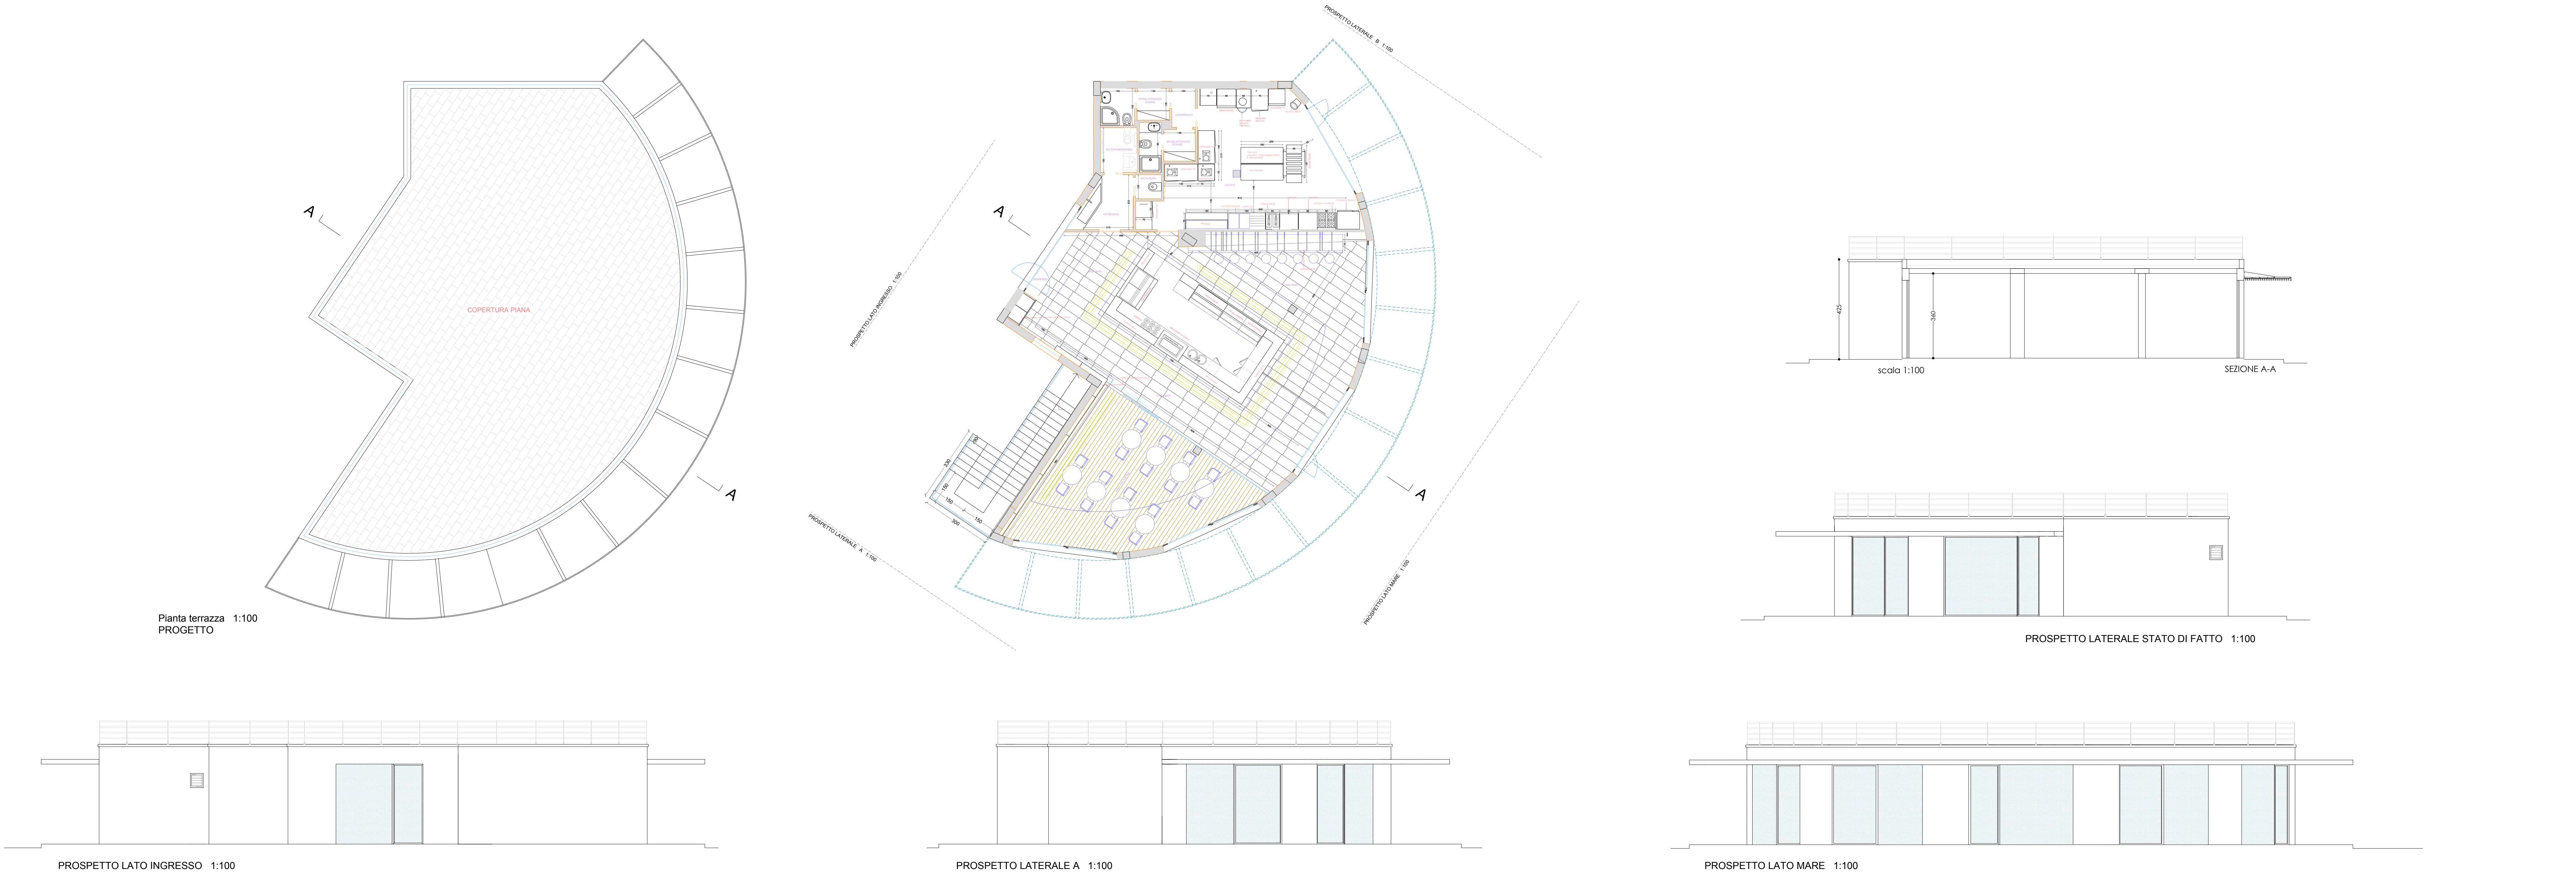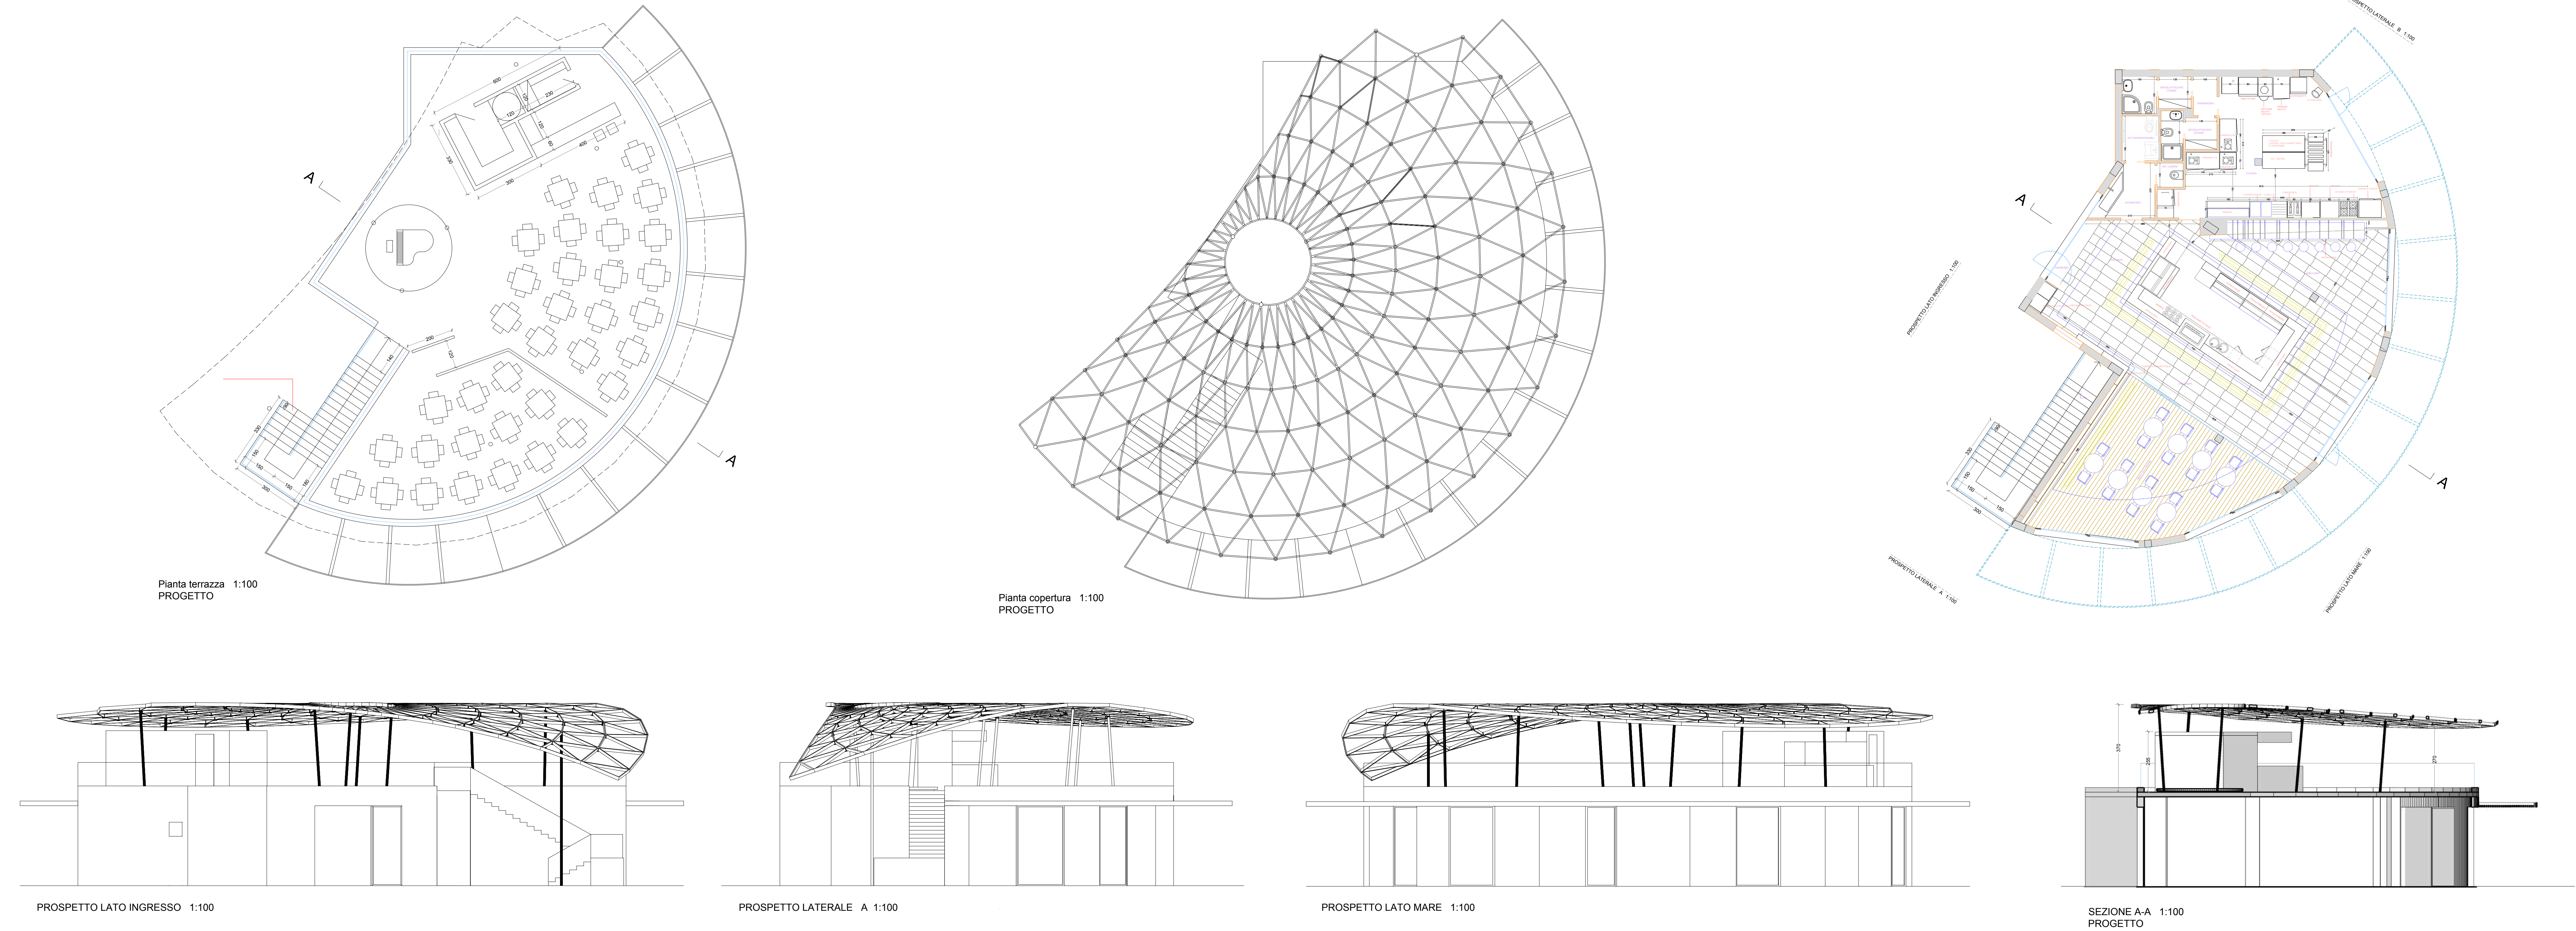

PROSPETTO LATO MARE 1:100