


Pianta piano terra_scala 1:50

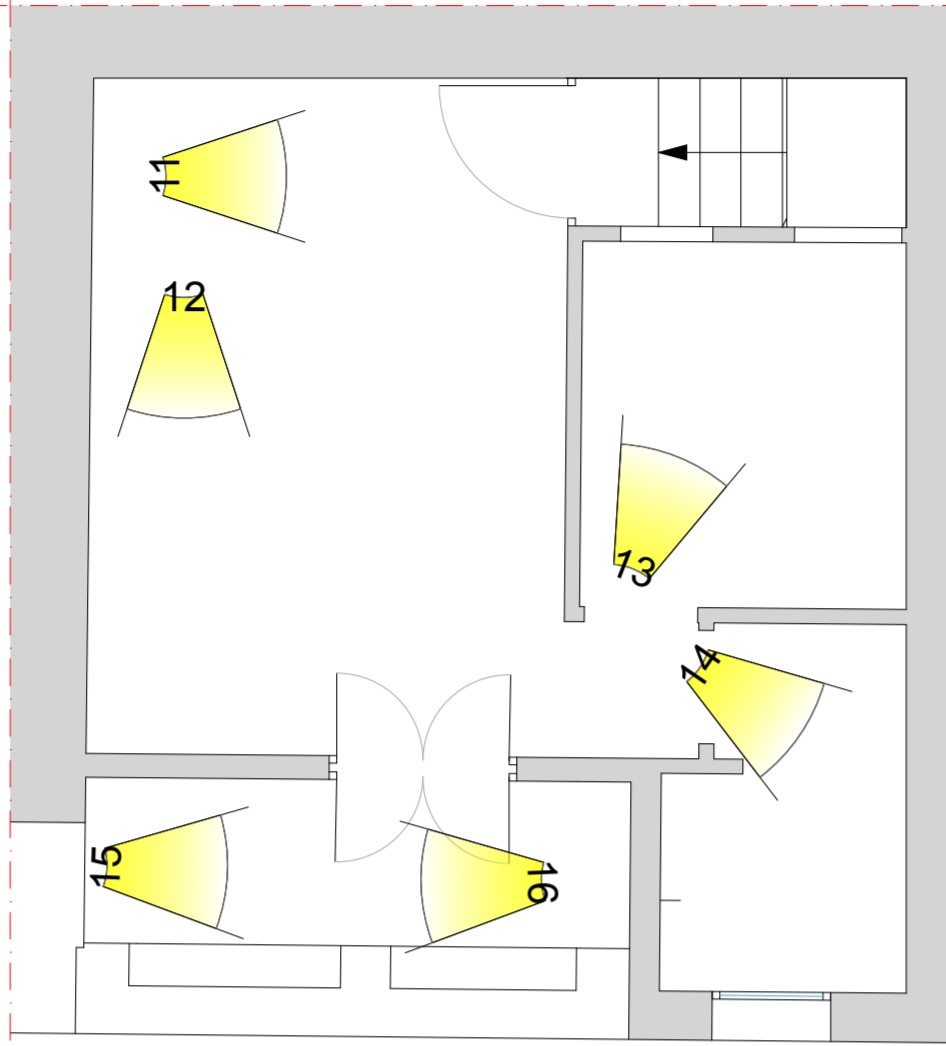

Pianta primo piano_scala 1:50



Foto 1: Prospetto su Via XX Settembre



Foto 2: Prospetto su Via XX Settembre



Foto 3: Vista Cucina Soggiorno



Foto 4: Vano scala



Foto 5: Cucina/Soggiorno



Foto 6: Cucina/Soggiorno



Foto 7: Cucina/Soggiorno

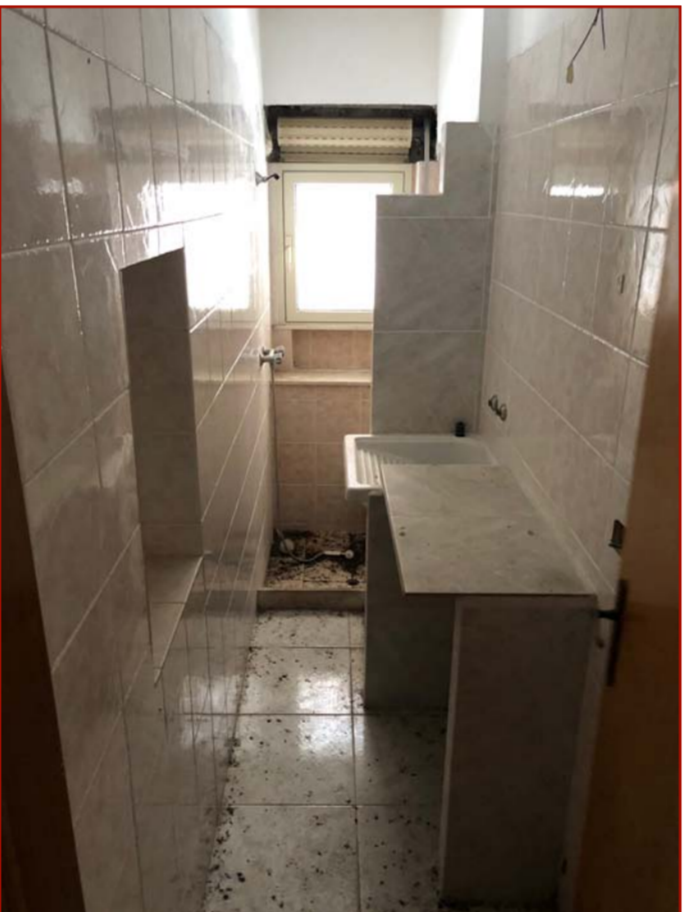


Foto 8: WC Piano Terra



Foto 9: WC Piano Terra



Foto 10: Scala che porta dal piano terra al primo piano



Foto 11: Camera da letto matrimoniale



Foto 12: Camera da letto matrimoniale



Foto 13: Sgombero



Foto 14: WC primo piano



Foto 15: Terrazzino



Foto 16: Terrazzino

COMUNE DI RAGUSA PROVINCIA DI RAGUSA	
OGGETTO: INTERVENTI DI RECUPERO ALLOGGI DI PROPRIETÀ COMUNALE PER INCREMENTARE LA DISPONIBILITÀ DI ALLOGGI SOCIALI. 1° LOTTO (ALLOGGI UBICATI A RAGUSA OVEST). IMPORTO € 480.000,00 Id: 7.369.11 - Tipologia T1 ----- Georeferenziazione: 36.928645, 14.723948	
PROGETTO DEFINITIVO	UBICAZIONE: Ragusa, Via XX Settembre, 46
	TAV 28
STATO DI FATTO	
RILIEVO FOTOGRAFICO	
COMUNE DI RAGUSA SETTORE IV DIRIGENTE Dott. Ing. Ignazio Alberghina	COMUNE DI RAGUSA SETTORE IV RUP Dott. Ing. Vincenzo Bonomo
COMUNE DI RAGUSA SETTORE IV Progetto definitivo, dell'importo di € 480.000,00 verificato ai sensi e per gli effetti dell'art. 26 comma 6d D.Lgs. 50/2016	COMUNE DI RAGUSA SETTORE IV Si approva in linea tecnica ai sensi dell'art. 5 comma3 della L.R. 12/2011 il progetto definitivo per l'importo complessivo di € 480.000,00
IL VERIFICATORE Dott. Ing. Vincenzo Bonomo	IL RUP Dott. Ing. Vincenzo Bonomo