


Pianta piano terra

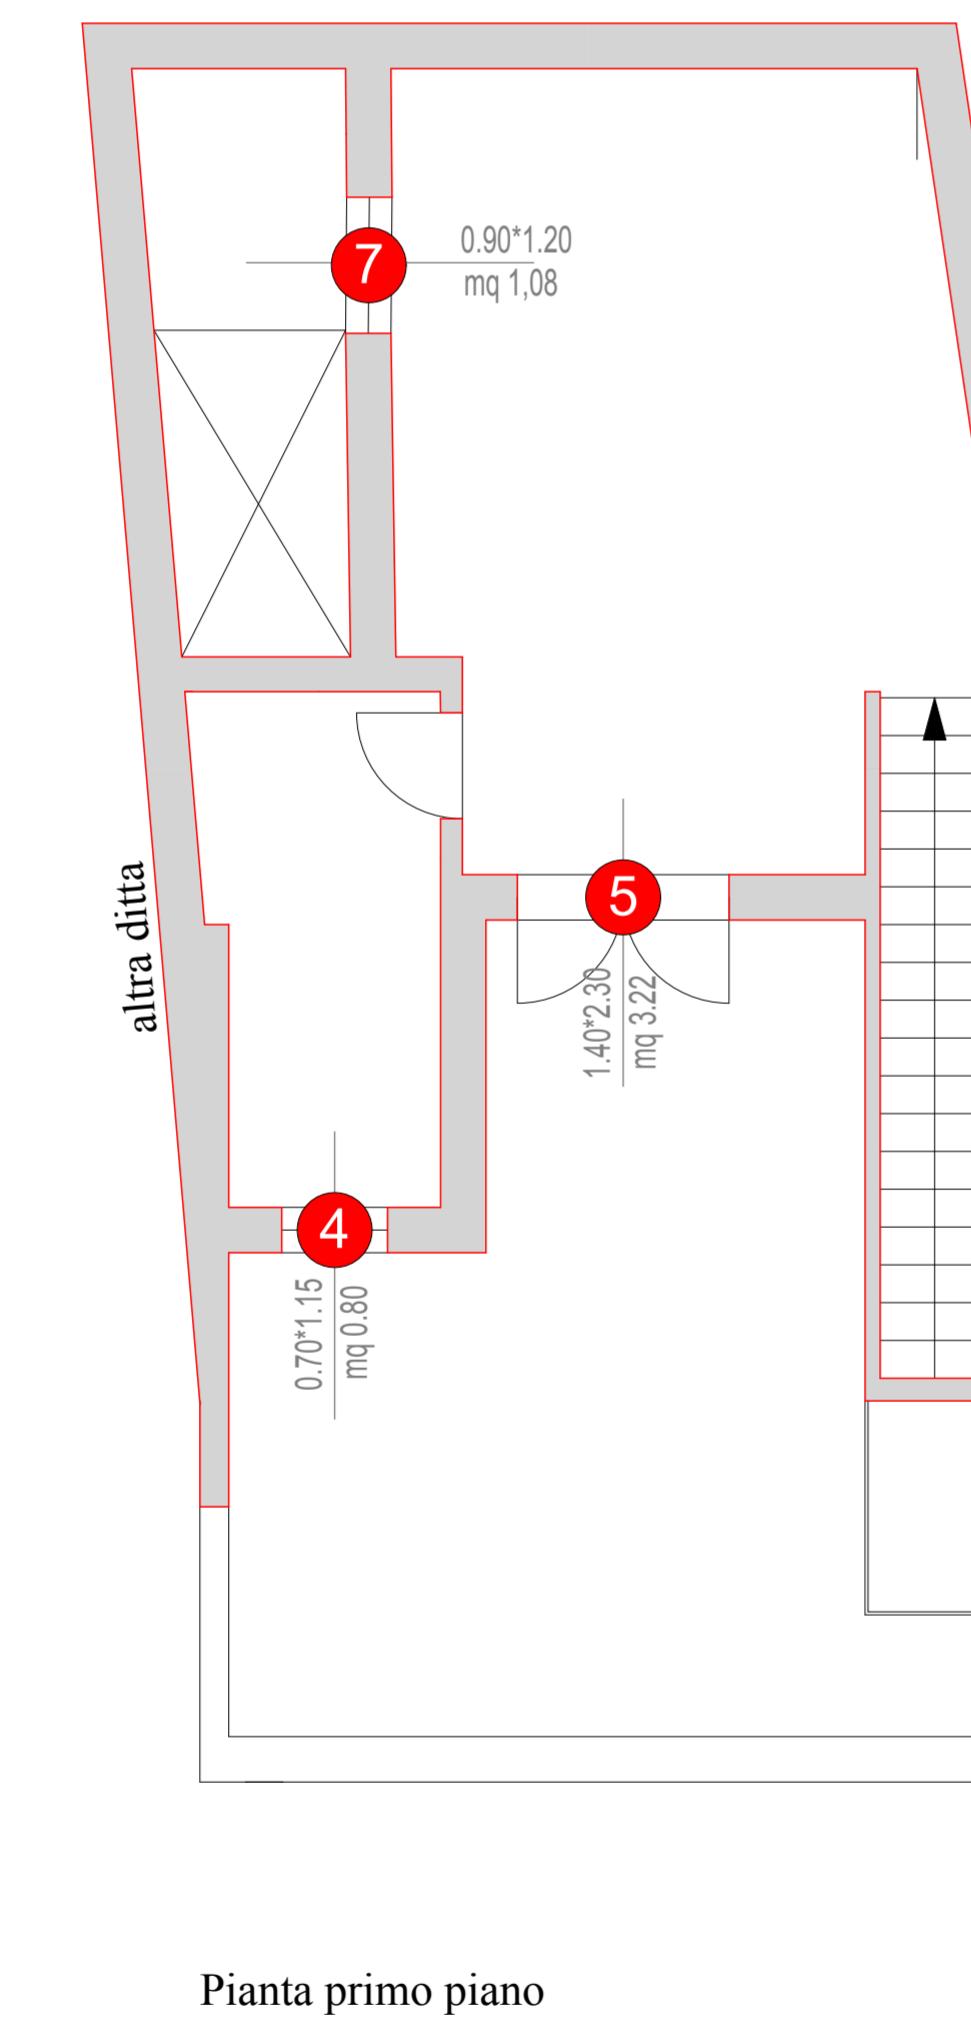

Pianta primo piano

1		2		3	
ELIMINAZIONE		ELIMINAZIONE		IN SOSTITUZIONE	
TIPOLOGIA	PERSIANA	TIPOLOGIA	PERSIANA	TIPOLOGIA	PORTONCINO D'INGRESSO
DIMENSIONI	0.80 x 1.23	DIMENSIONI	1.20 x 1.23	DIMENSIONI	0.87 x 2.23 (m)
QUANTITÀ	1	QUANTITÀ	1	QUANTITÀ	1
POSIZIONE	PIANO TERRA SU VIA SAN FRANCESCO	POSIZIONE	PIANO TERRA SU VIA SAN FRANCESCO	POSIZIONE	PIANO TERRA SU VIA SAN FRANCESCO
DECRIZIONE	Persiana in alluminio color bianco. Viene eliminata.	DECRIZIONE	Persiana in alluminio color bianco. Viene eliminata.	DECRIZIONE	Infisso in alluminio color bianco. Viene sostituito con altro in legno di colore marrone.
4		5		6	
ELIMINAZIONE		ELIMINAZIONE		ELIMINAZIONE	
TIPOLOGIA	PERSIANA	TIPOLOGIA	PERSIANA	TIPOLOGIA	FINESTRA
DIMENSIONI	0.70 x 1.15 (m)	DIMENSIONI	1.40 x 2.30 (m)	DIMENSIONI	1.20 x 2.20 (m)
QUANTITÀ	1	QUANTITÀ	1	QUANTITÀ	1
POSIZIONE	PIANO TERRA SU VIA SAN FRANCESCO	POSIZIONE	PIANO 1° SU VIA SAN FRANCESCO	POSIZIONE	PIANO TERRA SU CAVEDIO
DECRIZIONE	Persiana in alluminio color bianco. Viene eliminata.	DECRIZIONE	Persiana in alluminio color bianco. Viene eliminata.	DECRIZIONE	Persiana in alluminio color bianco. Viene eliminata.
7		8		9	
ELIMINAZIONE		ELIMINAZIONE		IN SOSTITUZIONE	
TIPOLOGIA	FINESTRA ESTERNA + PERSIANA	TIPOLOGIA	FINESTRA ESTERNA + PERSIANA	TIPOLOGIA	FINESTRA
DIMENSIONI	0.90 x 1.20 (m)	DIMENSIONI	0.80 x 1.30 (m)	DIMENSIONI	0.60 x 2.00 (m)
QUANTITÀ	1	QUANTITÀ	1	QUANTITÀ	1
POSIZIONE	PIANO 1° SU CAVEDIO	POSIZIONE	PIANO TERRA SU CAVEDIO	POSIZIONE	PIANO TERRA SU CAVEDIO
DECRIZIONE	Persiana in alluminio color bianco. Viene eliminata.	DECRIZIONE	Persiana in alluminio color bianco. Viene eliminata.	DECRIZIONE	Infisso in alluminio color bianco. Viene sostituito con infisso in legno tambrato nella parte sottostante e a vetro nella parte alta

INFISSI LATO ESTERNO

1		2		3	
IN SOSTITUZIONE		IN SOSTITUZIONE		NON C'E' L'INFISSO INTERNO	
TIPOLOGIA	FINESTRA A DUE ANTE	TIPOLOGIA	FINESTRA A DUE ANTE	TIPOLOGIA	
DIMENSIONI	0.80 x 1.23	DIMENSIONI	1.20 x 1.23	DIMENSIONI	
QUANTITÀ	1	QUANTITÀ	1	QUANTITÀ	
POSIZIONE	PIANO TERRA SU VIA SAN FRANCESCO	POSIZIONE	PIANO TERRA SU VIA SAN FRANCESCO	POSIZIONE	
DECRIZIONE	Infisso in alluminio color bianco. Viene sostituito con altro infisso in legno di colore bianco munito di scuretti.	DECRIZIONE	Infisso in alluminio color bianco. Viene sostituito con altro infisso in legno di colore bianco munito di scuretti.	DECRIZIONE	
4		5		6	
IN SOSTITUZIONE		IN SOSTITUZIONE		IN SOSTITUZIONE	
TIPOLOGIA	PIORTA FINESTRA A DUE ANTE	TIPOLOGIA	PIORTA FINESTRA A DUE ANTE	TIPOLOGIA	PIORTA FINESTRA A DUE ANTE
DIMENSIONI	0.70 x 1.15 (m)	DIMENSIONI	1.40 x 2.30 (m)	DIMENSIONI	1.20 x 2.20 (m)
QUANTITÀ	1	QUANTITÀ	1	QUANTITÀ	1
POSIZIONE	PIANO 1° SU VIA SAN FRANCESCO	POSIZIONE	PIANO TERRA SU VIA SAN FRANCESCO	POSIZIONE	PIANO TERRA SU CAVEDIO
DECRIZIONE	Infisso in alluminio color bianco. Viene sostituito con altro infisso in legno di colore bianco munito di scuretti nella parte alta e di bugne nella parte sottostante.	DECRIZIONE	Infisso in alluminio color bianco. Viene sostituito con altro infisso in legno di colore bianco munito di scuretti nella parte alta e di bugne nella parte sottostante.	DECRIZIONE	
7		8		9	
IN SOSTITUZIONE		IN SOSTITUZIONE		NON C'E' L'INFISSO INTERNO	
TIPOLOGIA	FINESTRA A DUE ANTE	TIPOLOGIA	FINESTRA A DUE ANTE	TIPOLOGIA	
DIMENSIONI	0.90 x 1.20 (m)	DIMENSIONI	0.80 x 1.30 (m)	DIMENSIONI	
QUANTITÀ	1	QUANTITÀ	1	QUANTITÀ	
POSIZIONE	PIANO 1° SU CAVEDIO	POSIZIONE	PIANO TERRA SU CAVEDIO	POSIZIONE	
DECRIZIONE	Infisso in alluminio color bianco. Viene sostituito con altro infisso in legno di colore bianco munito di scuretti.	DECRIZIONE	Infisso in alluminio color bianco. Viene sostituito con altro infisso in legno di colore bianco munito di scuretti.	DECRIZIONE	

INFISSI LATO INTERNO

COMUNE DI RAGUSA	
PROGETTO DEFINITIVO	
MANIFATTORI PASSAGGIO	UBICAZIONE:
EABIO RAGUSA	Ragusa - Via San Francesco, 28
Scala: 1:50	TAV 39
STATO DI PROGETTO	
ABACO DEGLI INFSSI	
COMUNE DI RAGUSA	COMUNE DI RAGUSA
SETTORE IV	SETTORE IV
DIRETTORE	RUP
Dott. Ing. Ignazio Alberghina	Dott. Ing. Vincenzo Bonomo
COMUNE DI RAGUSA	COMUNE DI RAGUSA
SETTORE IV	SETTORE IV
Progetto definitivo, dell'importo di € 480.000,00 verificato ai sensi e per gli effetti dell'art. 26 comma 6d D.Lgs. 50/2016	Si approva in linea tecnica ai sensi dell'art. 5 comma 3 della L.R. 12/2011 il progetto definitivo per l'importo complessivo di € 480.000,00
IL VERIFICATORE	IL RUP
Dott. Ing. Vincenzo Bonomo	Dott. Ing. Vincenzo Bonomo



STATO DI PROGETTO

ABACO DEGLI INFSSI

COMUNE DI RAGUSA

SETTORE IV

DIRETTORE

Dott. Ing. Ignazio Alberghina

COMUNE DI RAGUSA

SETTORE IV

RUP

Dott. Ing. Vincenzo Bonomo