



Pianta Piano Terra

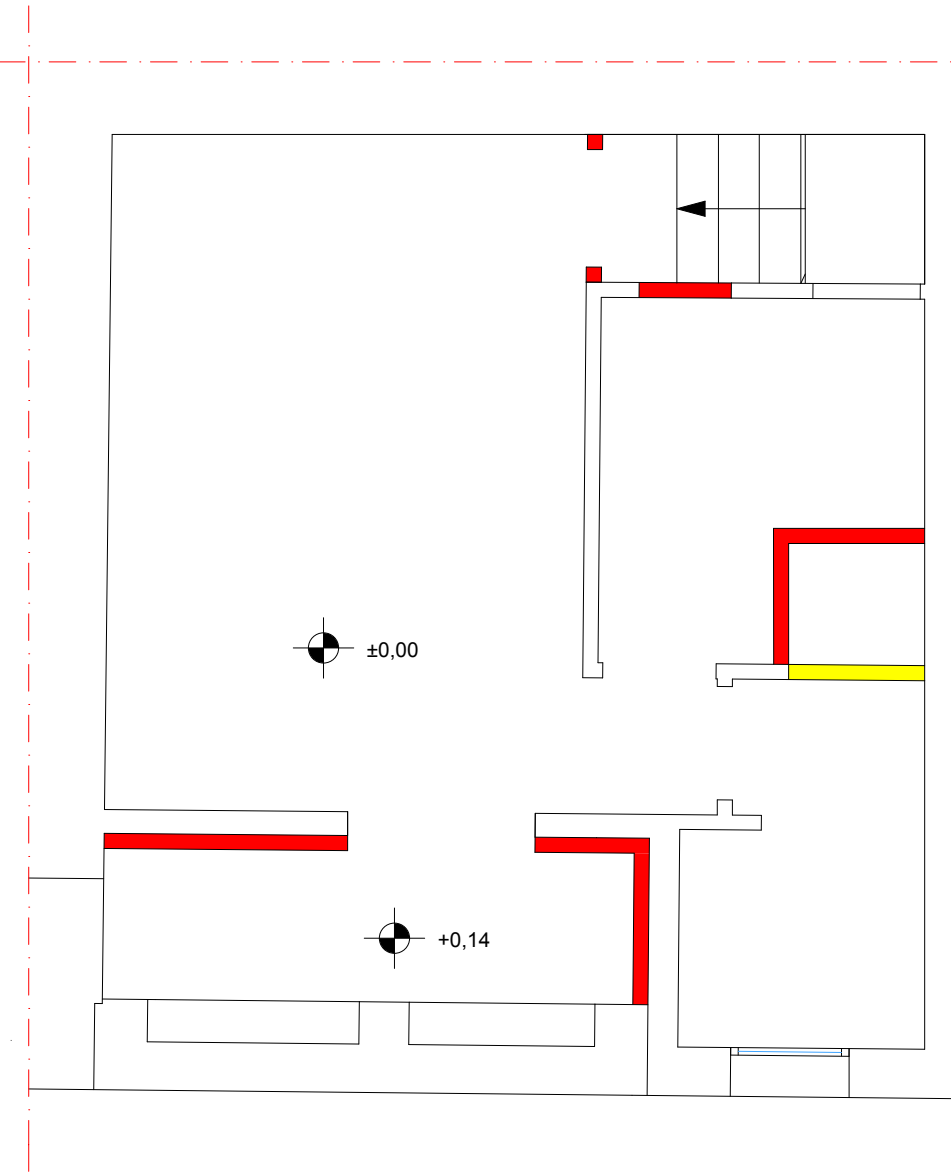


Pianta Primo Piano

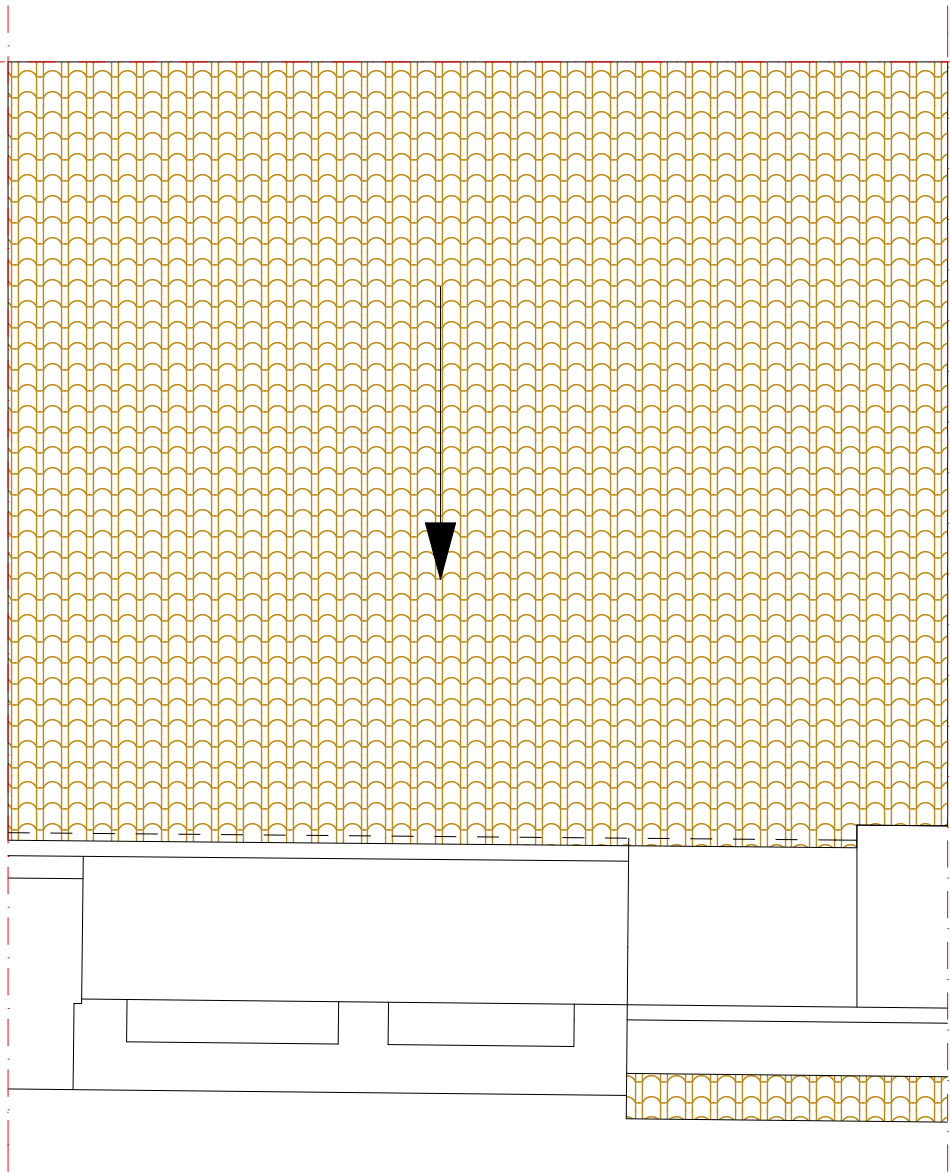


Pianta Copertura

LEGENDA


- Ricostruzioni
- Demolizioni

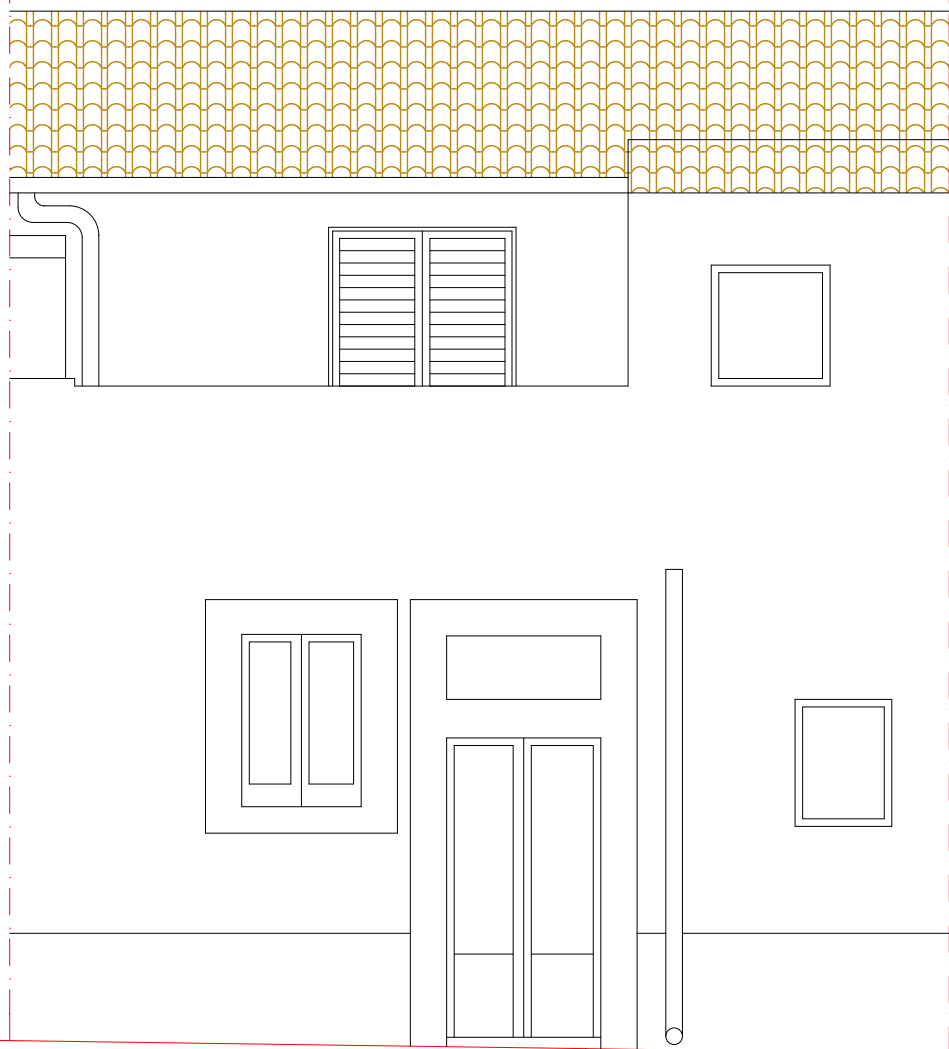

Prospetto su via XX Settembre

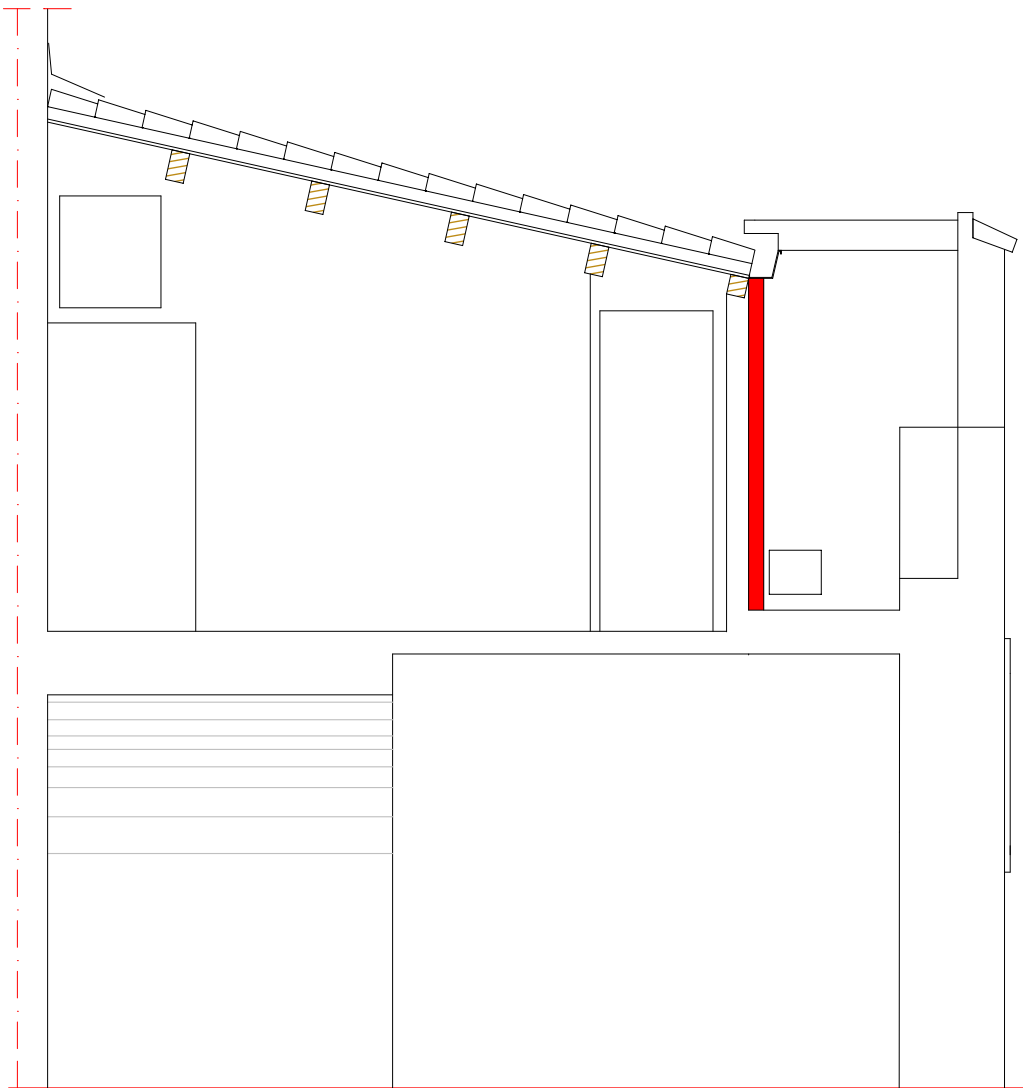

Sezione A-A'

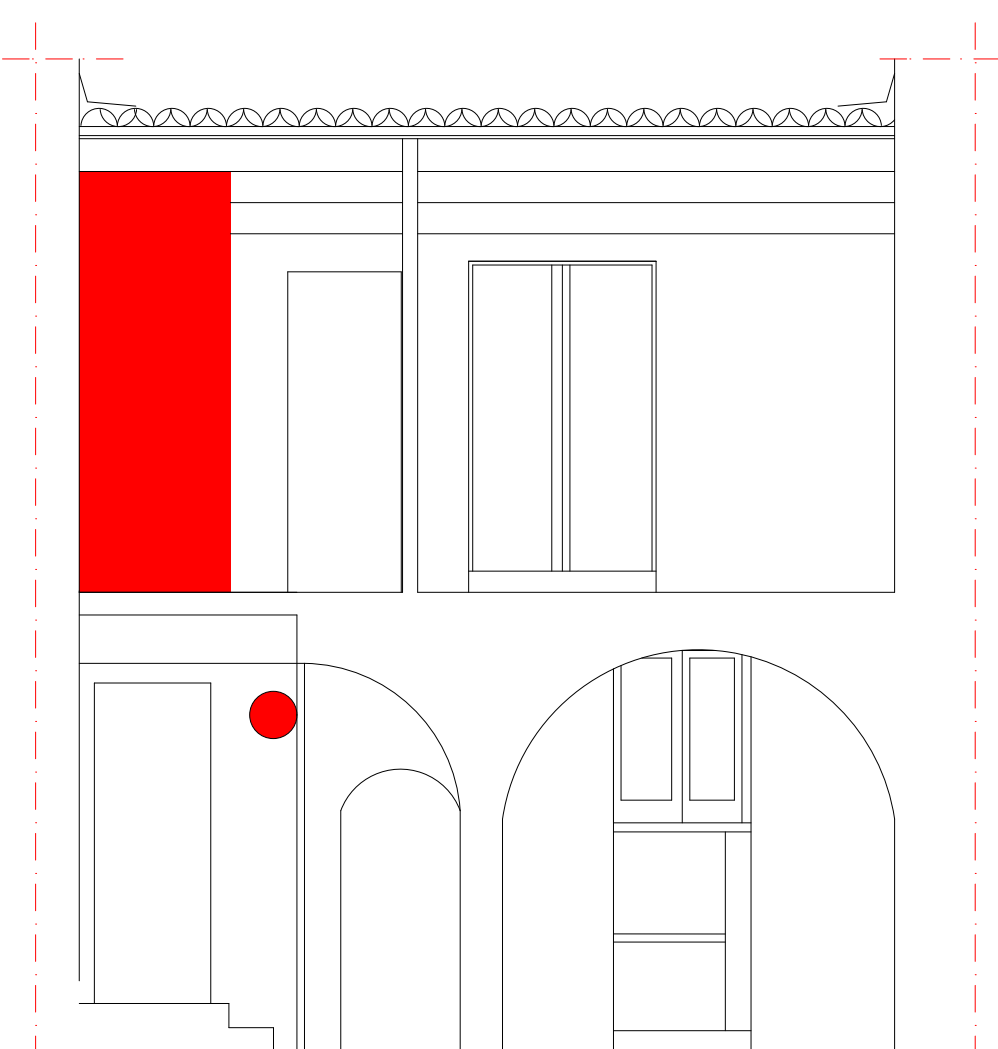

Sezione B-B'

COMUNE DI RAGUSA
PROVINCIA DI RAGUSA

OGGETTO:
INTERVENTI DI RECUPERO ALLOGGI DI PROPRIETÀ COMUNALE PER
INCREMENTARE LA DISPONIBILITÀ DI ALLOGGI SOCIALI.
1° LOTTO (ALLOGGI UBICATI A RAGUSA OVEST). IMPORTO € 480.000,00
Id: 7.369.11 - Tipologia T1 ----- Georeferenziazione: 36.928645, 14.723948

PROGETTO DEFINITIVO

UBICAZIONE:

Ragusa, Via XX Settembre, 46

Scala: 1:50

TAV 27

STATO COMPARATIVO

PIANTE - SEZIONI - PROSPETTO

COMUNE DI RAGUSA

SETTORE IV

DIRIGENTE

Dott. Ing. Ignazio Alberghina

COMUNE DI RAGUSA

SETTORE IV

RUP

Dott. Ing. Vincenzo Bonomo

COMUNE DI RAGUSA

SETTORE IV

Progetto definitivo, dell'importo di € 480.000,00 verificato
ai sensi e per gli effetti dell'art. 26 comma 6d D.Lgs. 50/2016

IL VERIFICATORE

Dott. Ing. Vincenzo Bonomo

COMUNE DI RAGUSA

SETTORE IV

Si approva in linea tecnica ai sensi dell'art. 5 comma3
della L.R. 12/2011 il progetto definitivo per
l'importo complessivo di € 480.000,00

IL RUP

Dott. Ing. Vincenzo Bonomo