

COMUNE DI RAGUSA
PROVINCIA DI RAGUSA

OGGETTO:
INTERVENTI DI RECUPERO ALLOGGI DI PROPRIETA' COMUNALE PER INCREMENTARE LA DISPONIBILITA' DI ALLOGGI SOCIALI. 3° LOTTO (ALLOGGI UBICATI A RAGUSA IBLA). IMPORTO € 531.861,00 Georeferenziazione: 36.926054, 14.735959

PROGETTO DEFINITIVO

UBICAZIONE :
Ragusa Ibla - Via Velardo, 10

PROGETTISTA
Dott. Ing. Fabrizio Leggio

Scala Indicata

TAV 102



ELABORATO

ELABORATO FOTOGRAFICO

COMUNE DI RAGUSA

SETTORE IV
DIRIGENTE

Dott. Ing. Ignazio Alberghina

COMUNE DI RAGUSA

SETTORE IV
RUP

Dott. Ing. Vincenzo Bonomo

COMUNE DI RAGUSA

SETTORE IV

Progetto definitivo, dell'importo di € € 531.861,00
verificato ai sensi e per gli effetti dell'art. 26 comma 6d
D.Lgs 50/ 2016

IL VERIFICATORE
Dott. Ing. Vincenzo Bonomo


COMUNE DI RAGUSA

SETTORE IV


Si approva in linea tecnica ai sensi dell'art. 5 comma3
della L.R. 12/2011 il progetto definitivo per l'importo
complessivo di € 531.861,00

IL RUP
Dott. Ing. Vincenzo Bonomo


PIANTA PIANO TERRA
scala 1:100

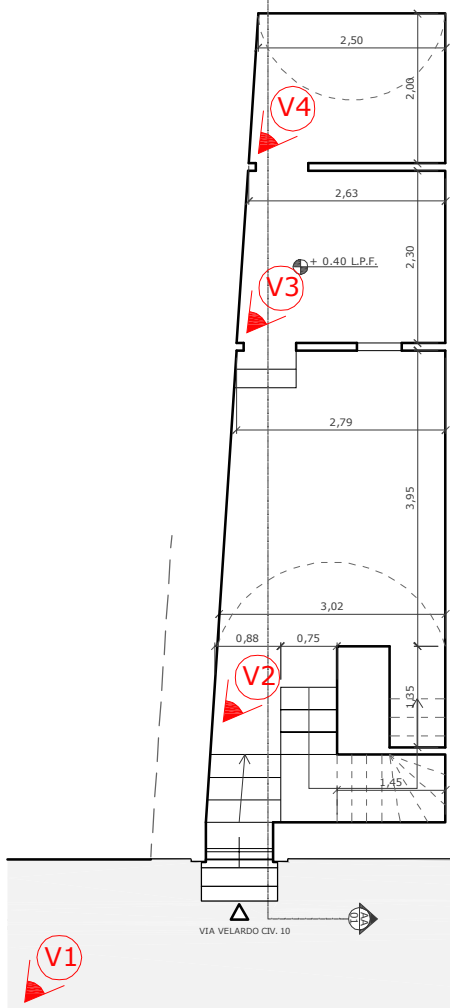

PIANTA PIANO PRIMO
scala 1:100

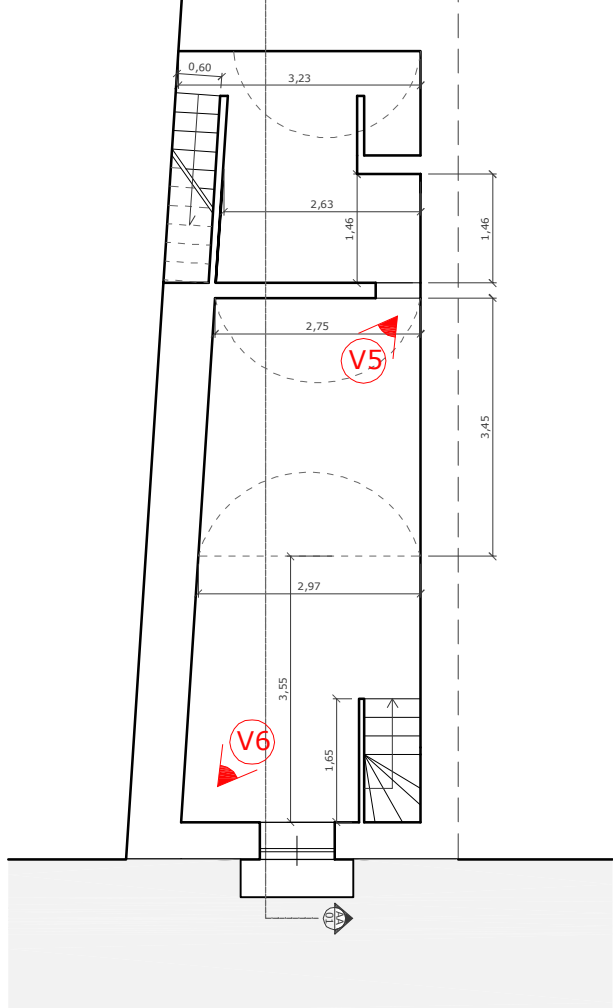

PIANTA PIANO SECONDO
scala 1:100

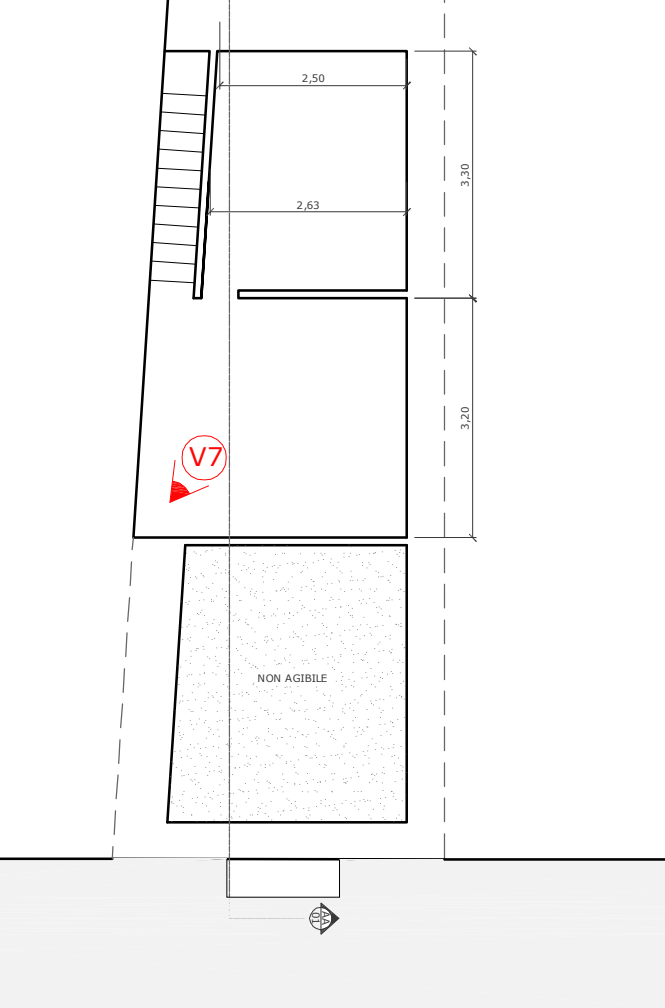

INQUADRAMENTO
FOTOGRAFICO

