



COMUNE DI RAGUSA PROVINCIA DI RAGUSA		
OGGETTO: INTERVENTI DI RECUPERO ALLOGGI DI PROPRIETA' COMUNALE PER INCREMENTARE LA DISPONIBILITA' DI ALLOGGI SOCIALI. 3° LOTTO (ALLOGGI UBICATI A RAGUSA IBLA). IMPORTO € 531.861,00 Georeferenzazione: 36.928274, 14.733960		
PROGETTO DEFINITIVO	UBICAZIONE : Ragusa Ibla - Via Ugolino, 96	
PROGETTISTA Dott. Ing. Fabrizio Leggio	Scala 1:50	TAV 21
ELABORATO  ELABORATO FOTOGRAFICO 		
COMUNE DI RAGUSA SETTORE IV DIRIGENTE Dott. Ing. Ignazio Alberghina	COMUNE DI RAGUSA SETTORE IV RUP Dott. Ing. Vincenzo Bonomo	
COMUNE DI RAGUSA SETTORE IV Progetto definitivo, dell'importo di € 531.861,00 verificato ai sensi e per gli effetti dell'art. 26 comma 6d D.Lgs 50/ 2016 IL VERIFICATORE Dott. Ing. Vincenzo Bonomo	COMUNE DI RAGUSA SETTORE IV Si approva in linea tecnica ai sensi dell'art. 5 comma3 della L.R. 12/2011 il progetto definitivo per l'importo complessivo di € 531.861,00 IL RUP Dott. Ing. Vincenzo Bonomo	

PIANTA PIANO TERRA
scala 1:100

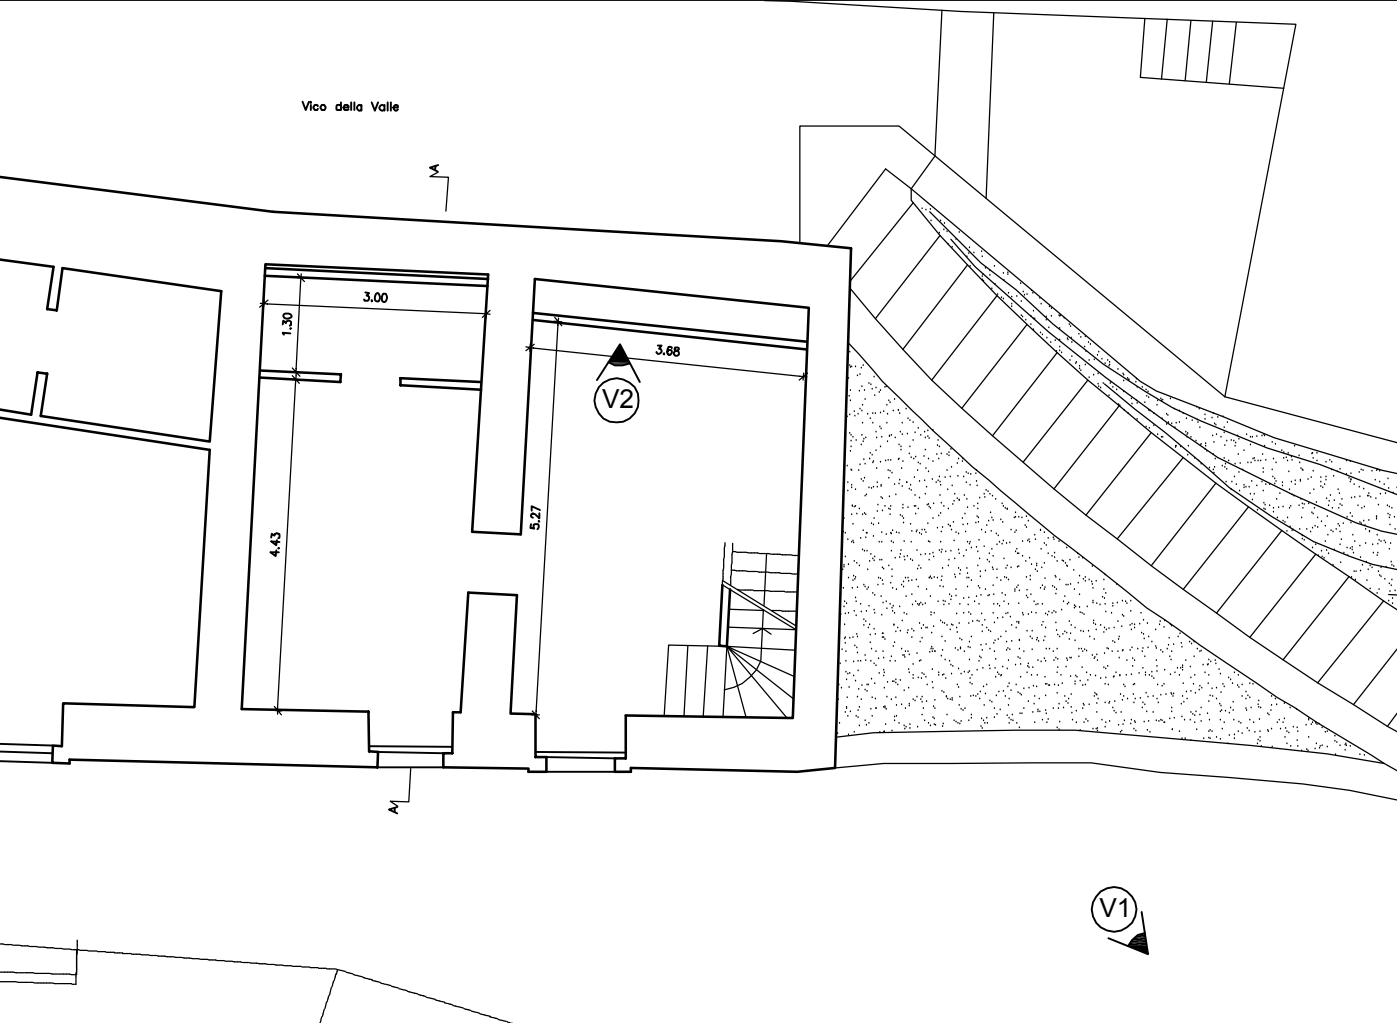

PIANTA PIANO PRIMO
scala 1:100

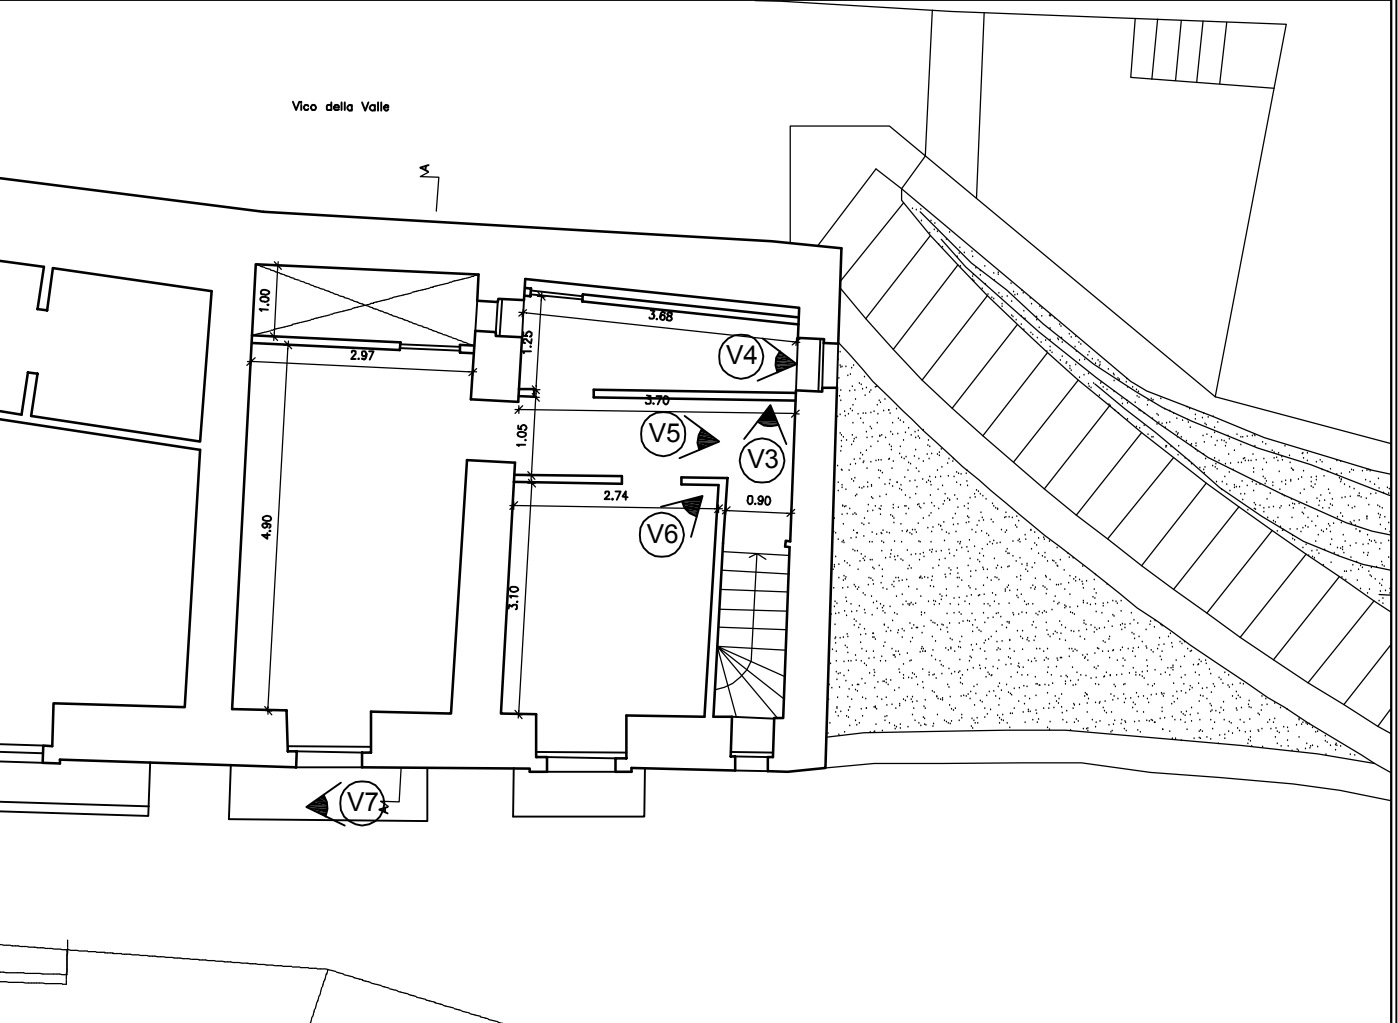

INQUADRAMENTO
FOTOGRAFICO

