


PIANTA PIANO SOTTOSTRADA

scala 1:50

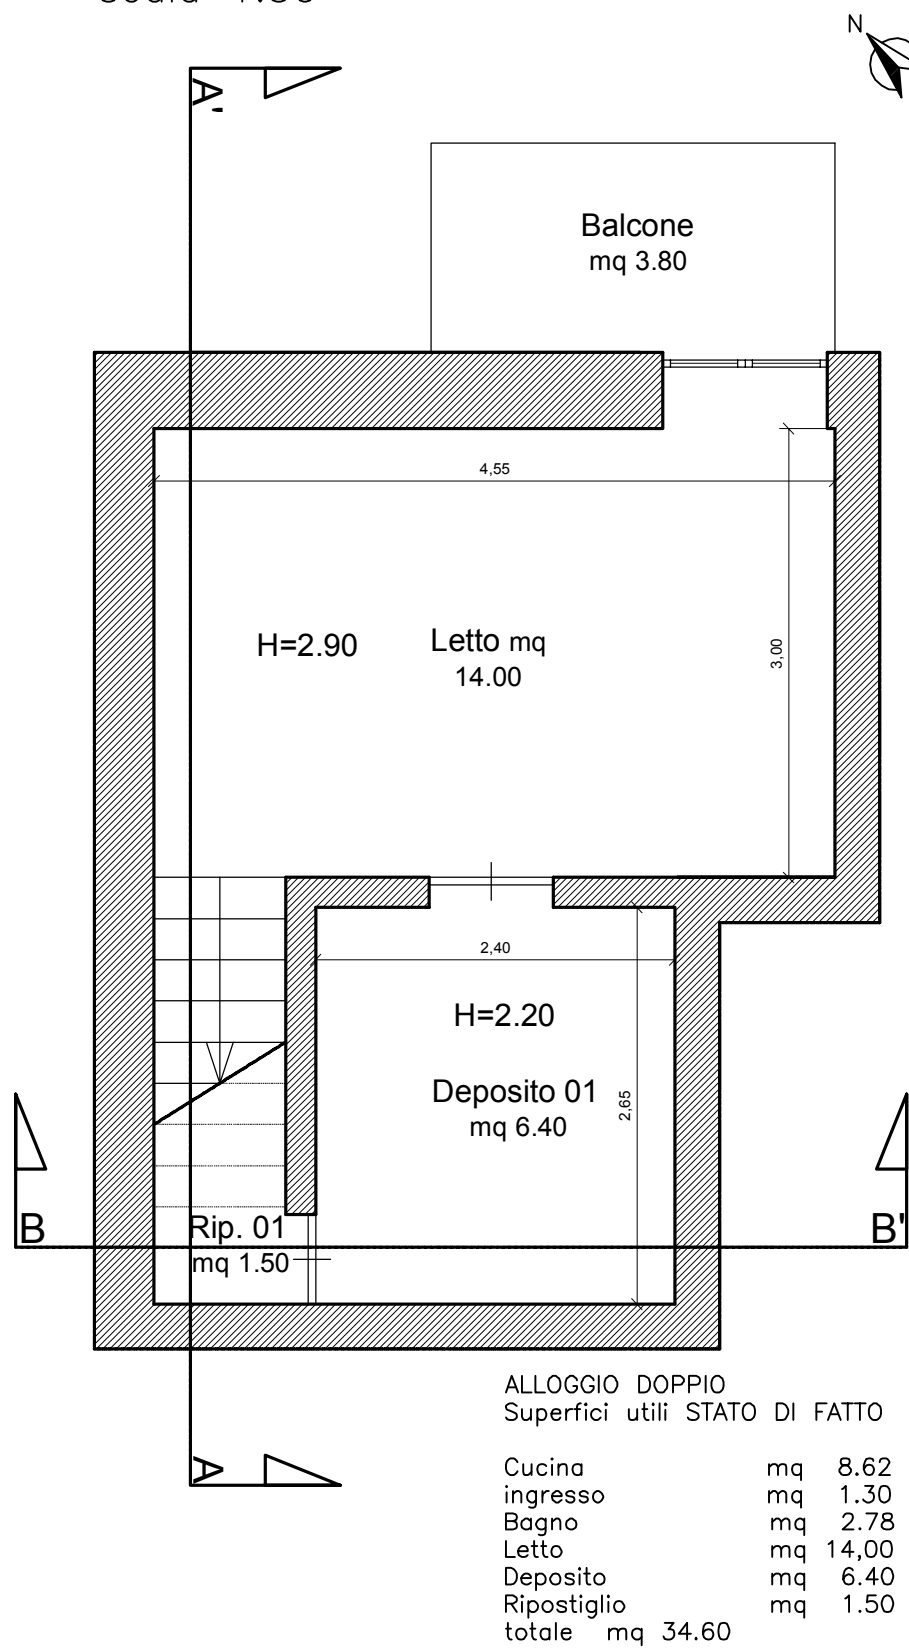


ALLOGGIO DOPPIO
Superfici utili STATO DI FATTO

Cucina	mq	8.62
ingresso	mq	1.30
Bagno	mq	2.78
Letto	mq	14.00
Deposito	mq	6.40
Ripostiglio	mq	1.50
totale	mq	34.60

PIANTA PIANO TERRA


scala 1:50

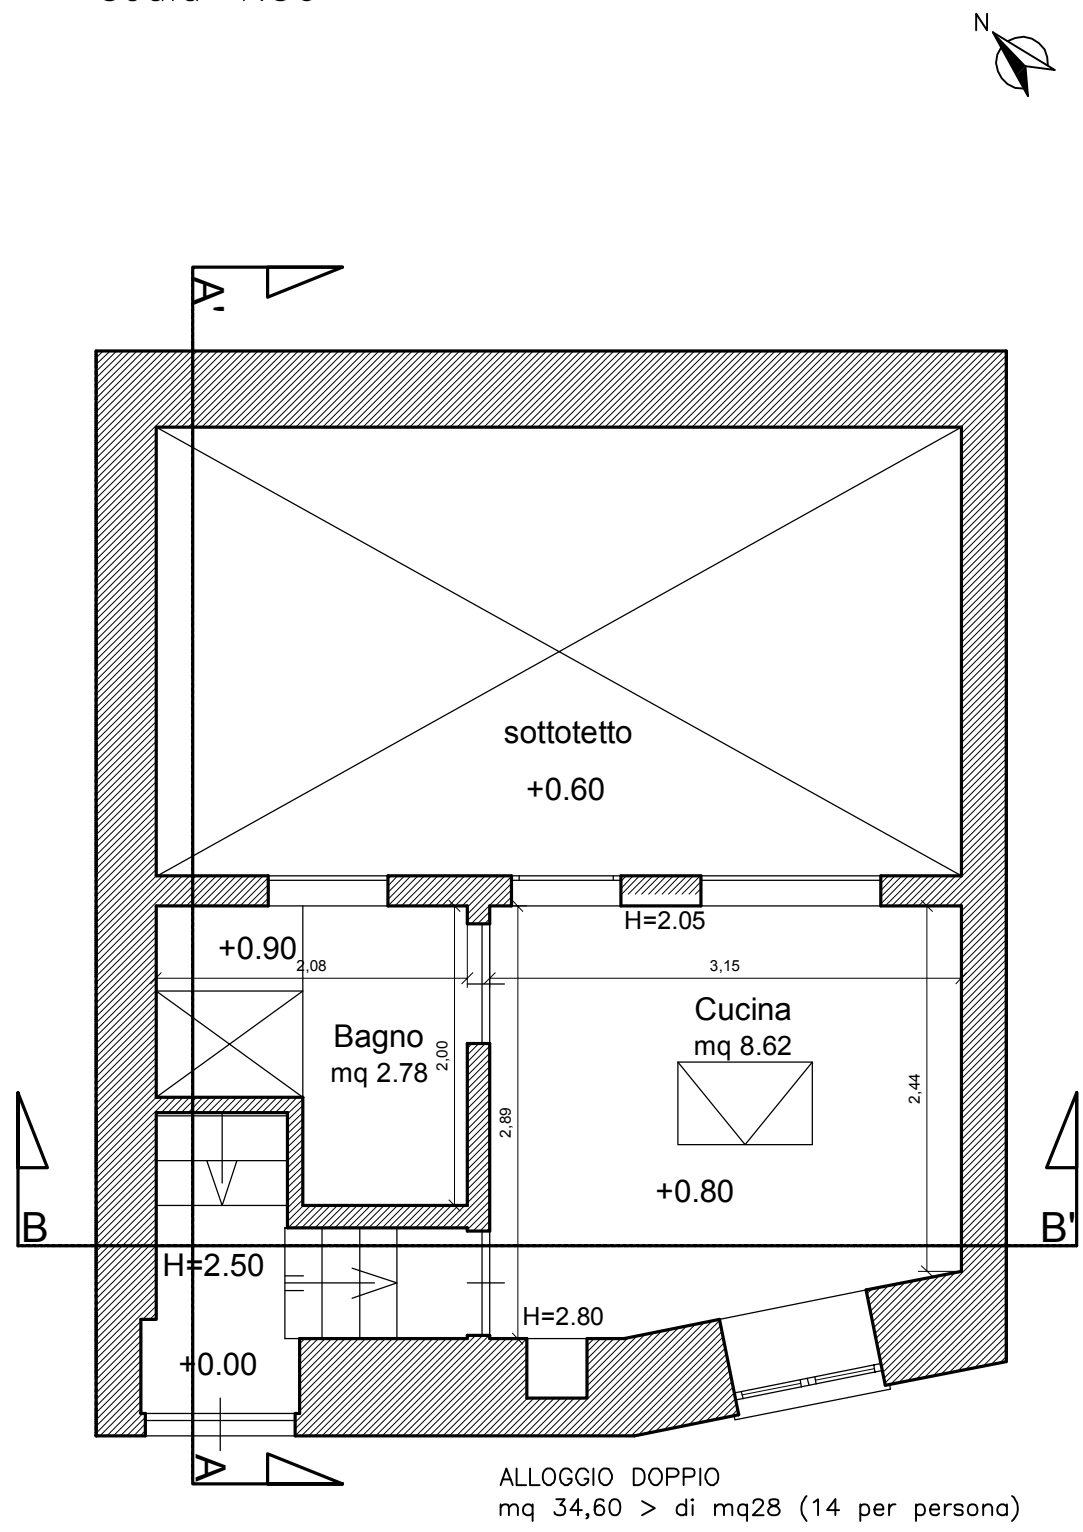

ALLOGGIO DOPPIO
mq 34,60 > di mq28 (14 per persona)


SEZIONE B-B'

scala 1:50

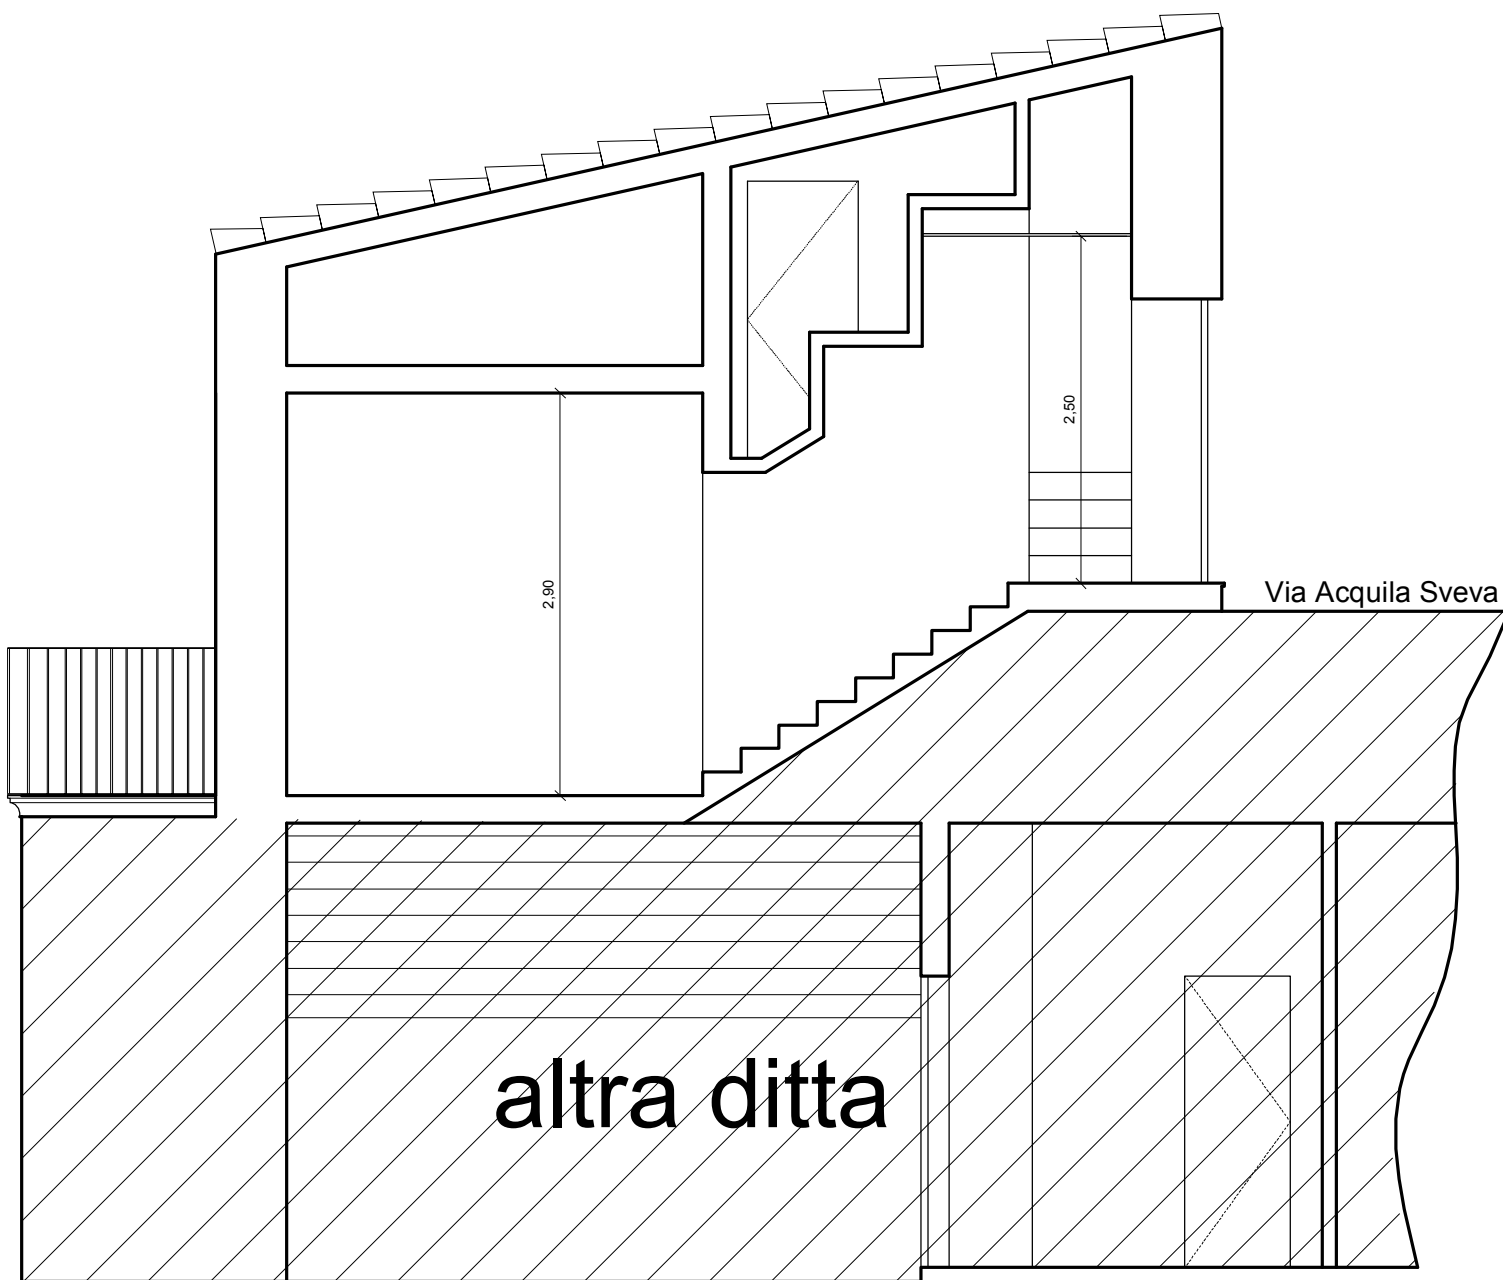


PROSPETTO VICO A.SVEVA

scala 1:50

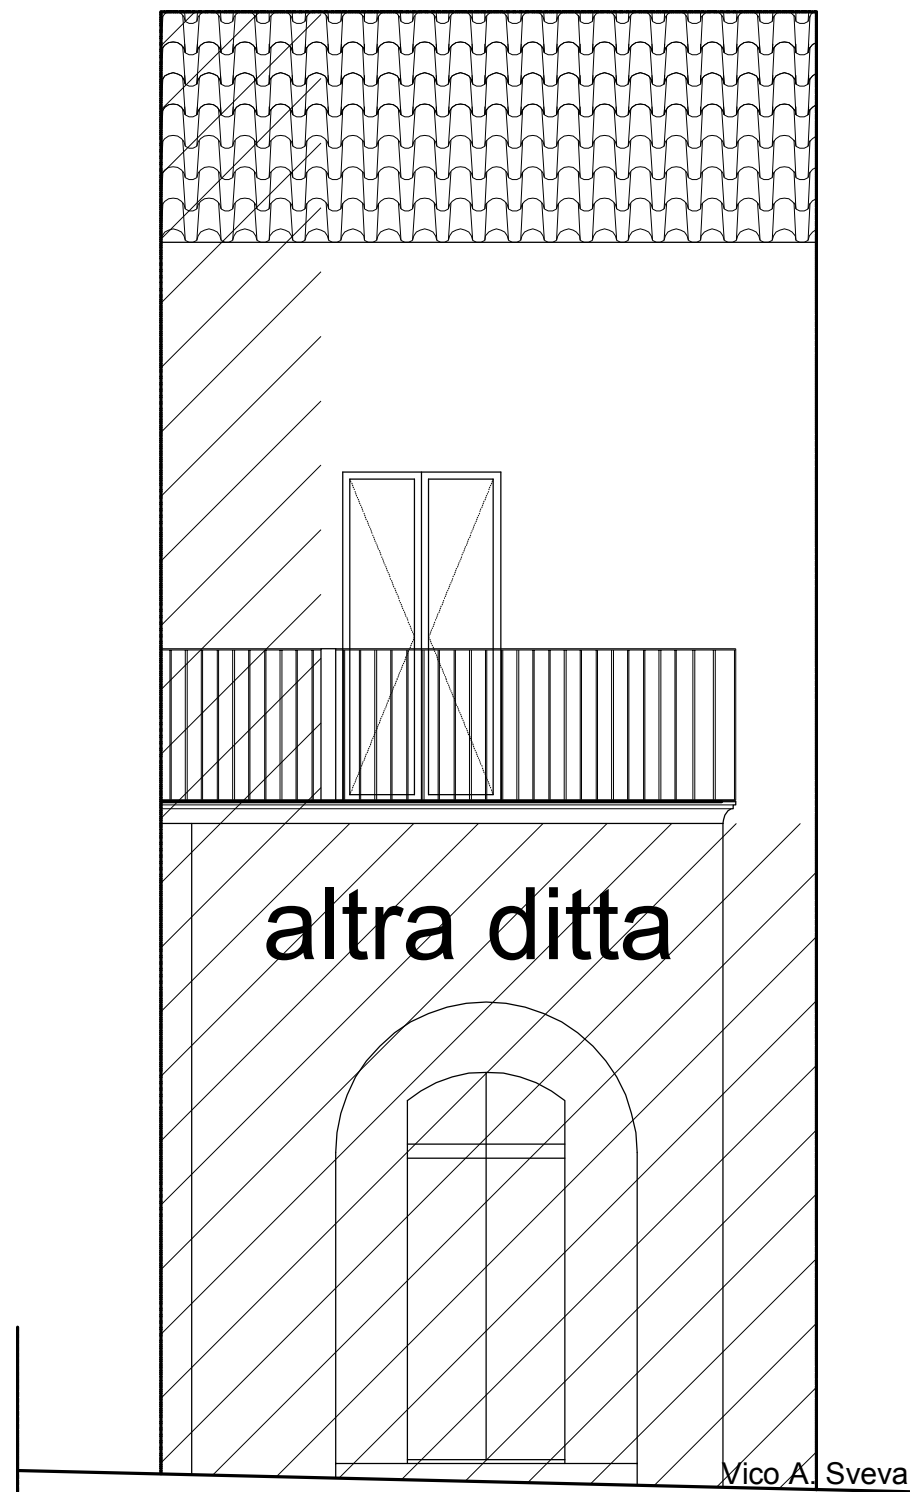


PROSPETTO VIA A. SVEVA

scala 1:50

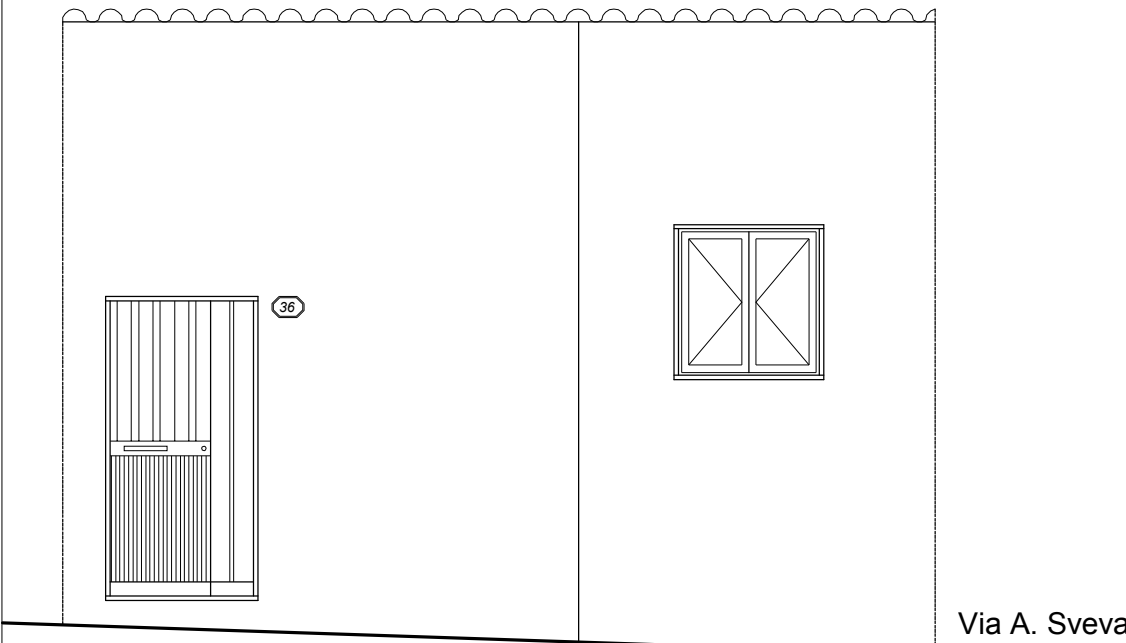

SEZIONE A-A'

scala 1:50

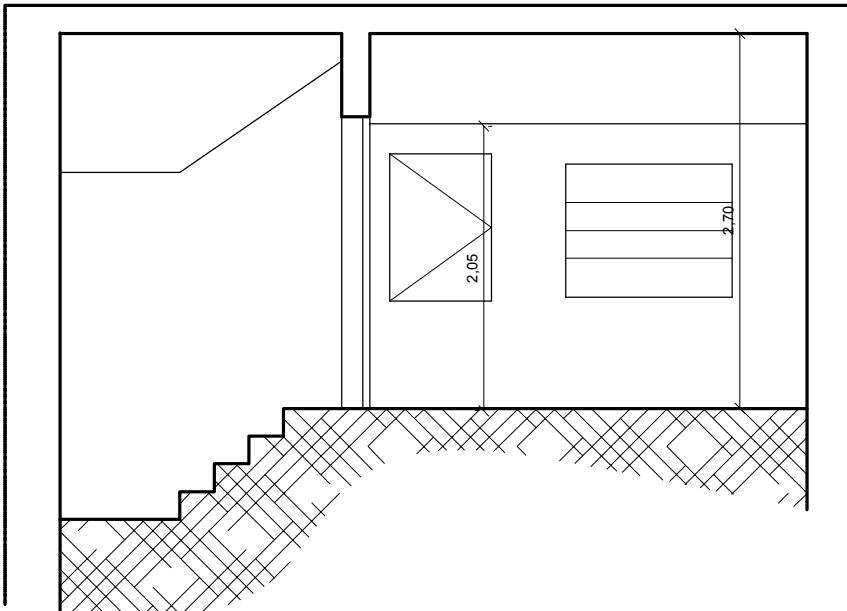

Calcolo Superfici Aeroilluminanti - Stato Di Fatto

Locale	N°	Larghezza	Altezza	Tot. mq
Letto	01	1.10	2.30	2.53

Superficie "Letto" =14.00 mq di cui 1/8 = 1.75 mq
Totale Superficie infissi = 2.53 mq > 1.75 mq

Calcolo Superfici Aeroilluminanti - Stato Di Fatto

Locale	N°	Larghezza	Altezza	Tot. mq
Cucina	01	1.05	1.10	1.15

Superficie "Cucina" =8.62 mq di cui 1/8 = 1.08 mq
Totale Superficie infissi = 1.15 mq > 1.08 mq

COMUNE DI RAGUSA

PROVINCIA DI RAGUSA

OGGETTO:

INTERVENTI DI RECUPERO ALLOGGI DI PROPRIETA' COMUNALE PER INCREMENTARE LA DISPONIBILITA' DI ALLOGGI SOCIALI. 3° LOTTO (ALLOGGI UBICATI A RAGUSA IBLA). IMPORTO € 531.861,00 Georeferenziazione: 36.925921, 14.738526

PROGETTO DEFINITIVO

UBICAZIONE :

Ragusa Ibla - Via Aquila Sveva, 36

PROGETTISTA


Dott. Ing. Fabrizio Leggio

Scala 1:50

TAV 28

ELABORATO
STATO DI FATTO

PIANTE - PROSPETTI - SEZIONI

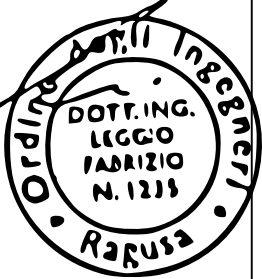

COMUNE DI RAGUSA

SETTORE IV

DIRIGENTE

Dott. Ing. Ignazio Alberghina

COMUNE DI RAGUSA

SETTORE IV

RUP

Dott. Ing. Vincenzo Bonomo

COMUNE DI RAGUSA

SETTORE IV

Progetto definitivo, dell'importo di € 531.861,00
verificato ai sensi e per gli effetti dell'art. 26 comma 6d
D.Lgs 50/2016

IL VERIFICATORE

Dott. Ing. Vincenzo Bonomo

COMUNE DI RAGUSA

SETTORE IV

Si approva in linea tecnica ai sensi dell'art. 5 comma3
della L.R. 12/2011 il progetto definitivo per l'importo
complessivo di € 531.861,00

IL RUP

Dott. Ing. Vincenzo Bonomo