



PIANTA PIANO SOTTOSTRADA

scala 1:50

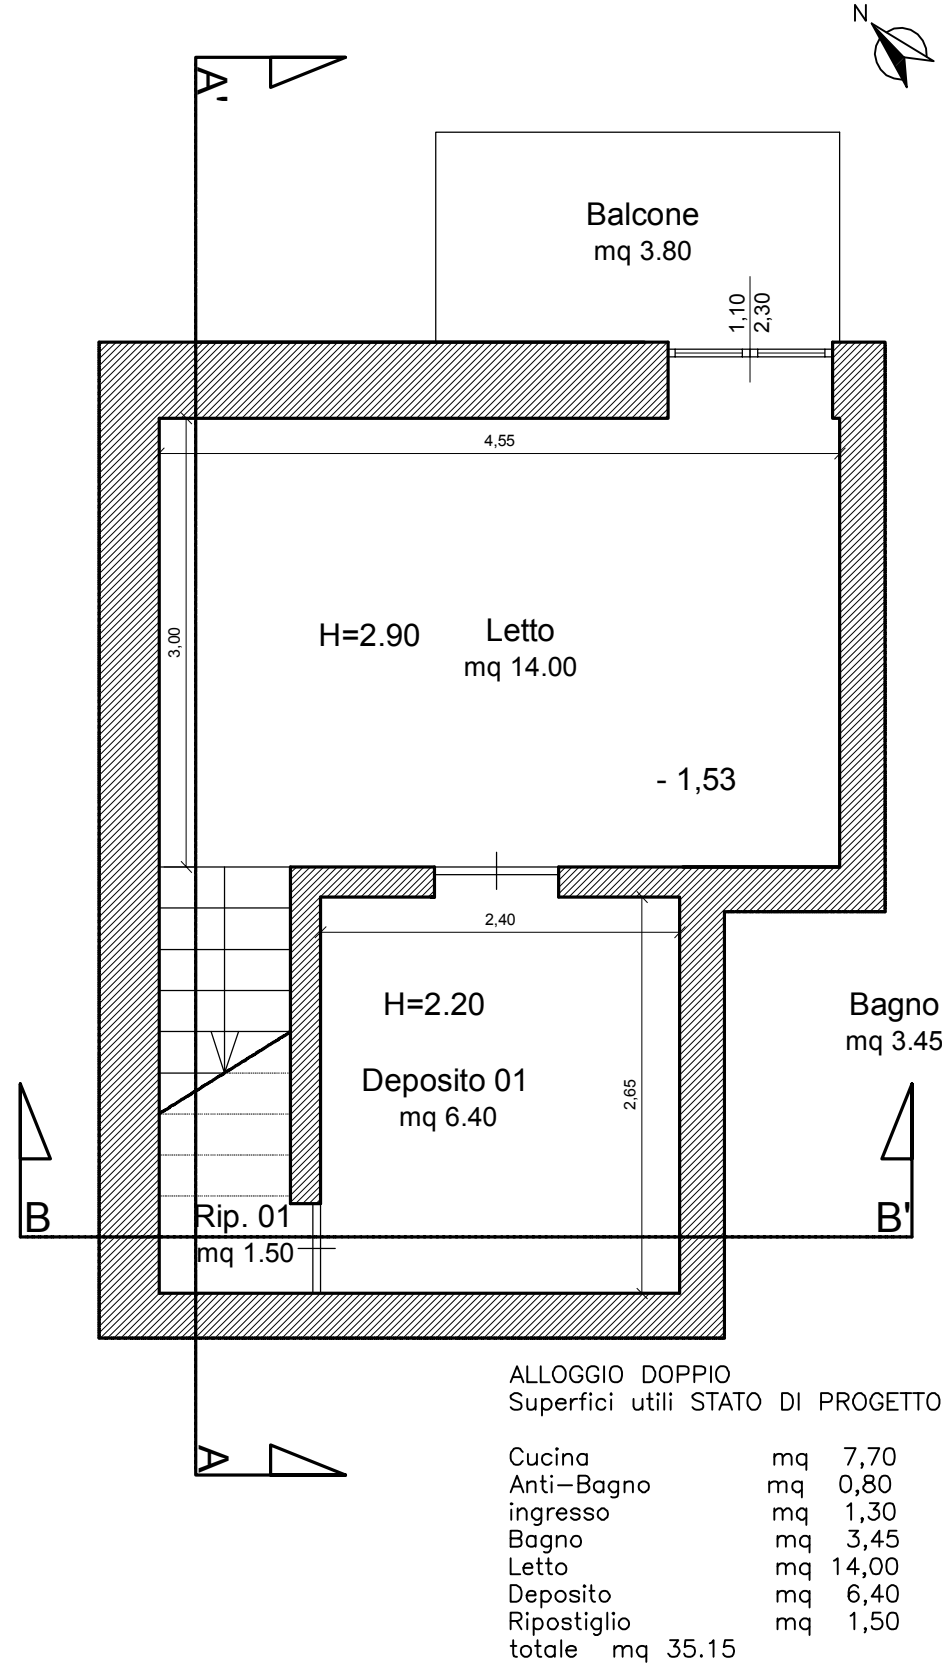

PIANTA PIANO SOTTOSTRADA

scala 1:50

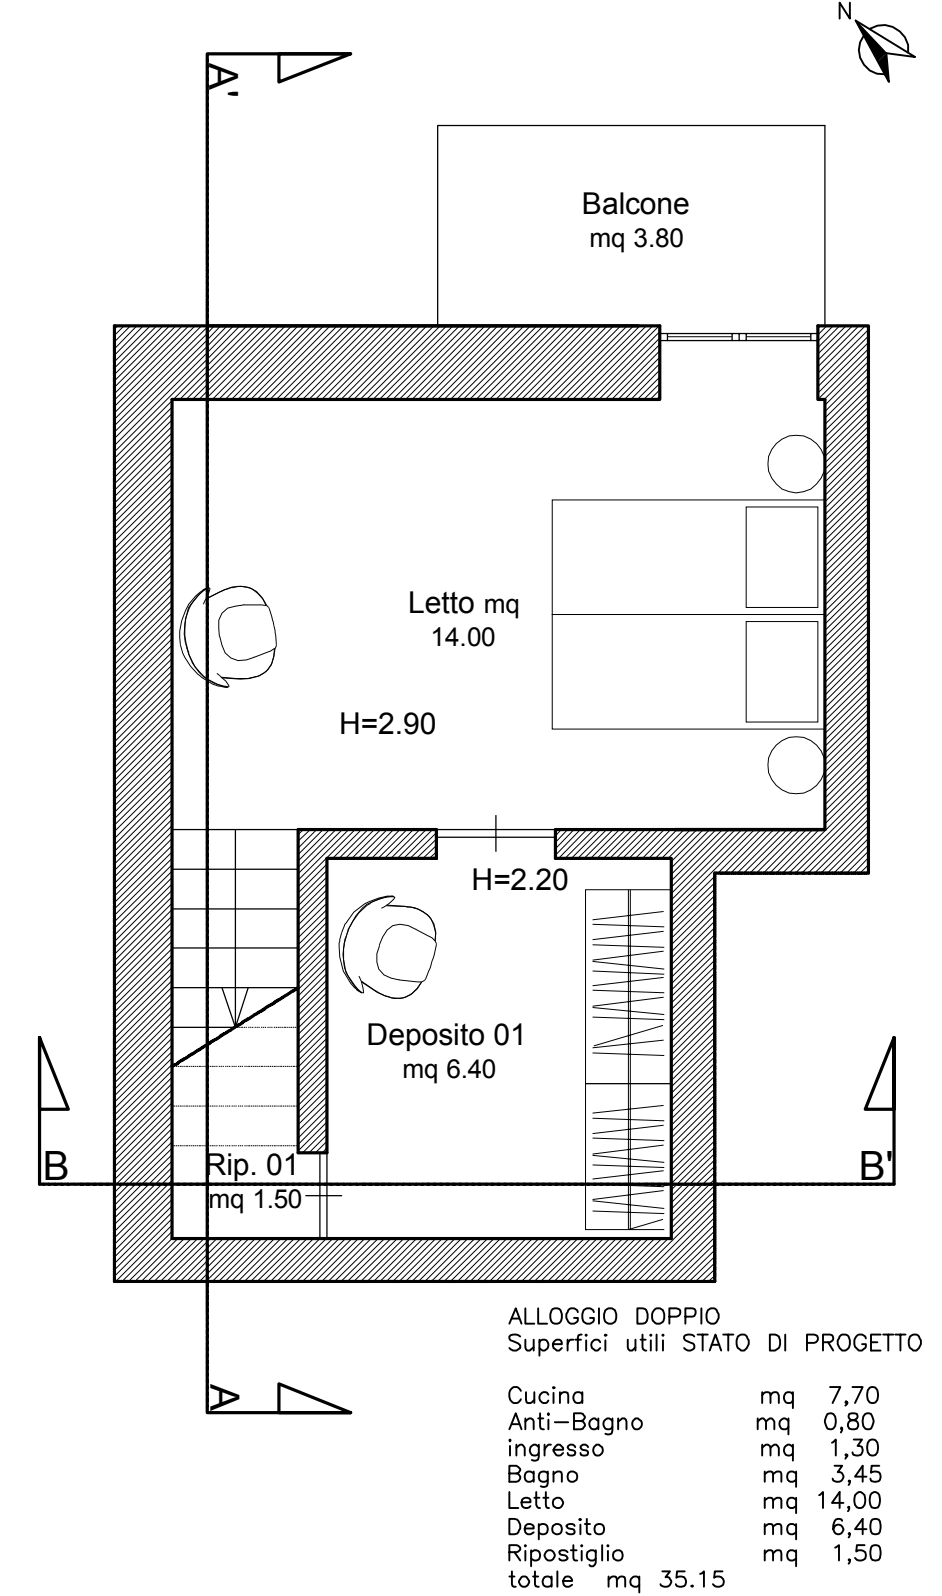


Calcolo Superfici Aeroilluminanti - Stato Di Progetto

Locale	N°	Larghezza	Altezza	Tot. mq
Letto	01	1.10	2.30	2.53

Superficie "Letto" = 14.00 mq di cui 1/8 = 1.75 mq
Totale Superficie infissi = 2.53 mq > 1.75 mq


PIANTA PIANO TERRA

scala 1:50

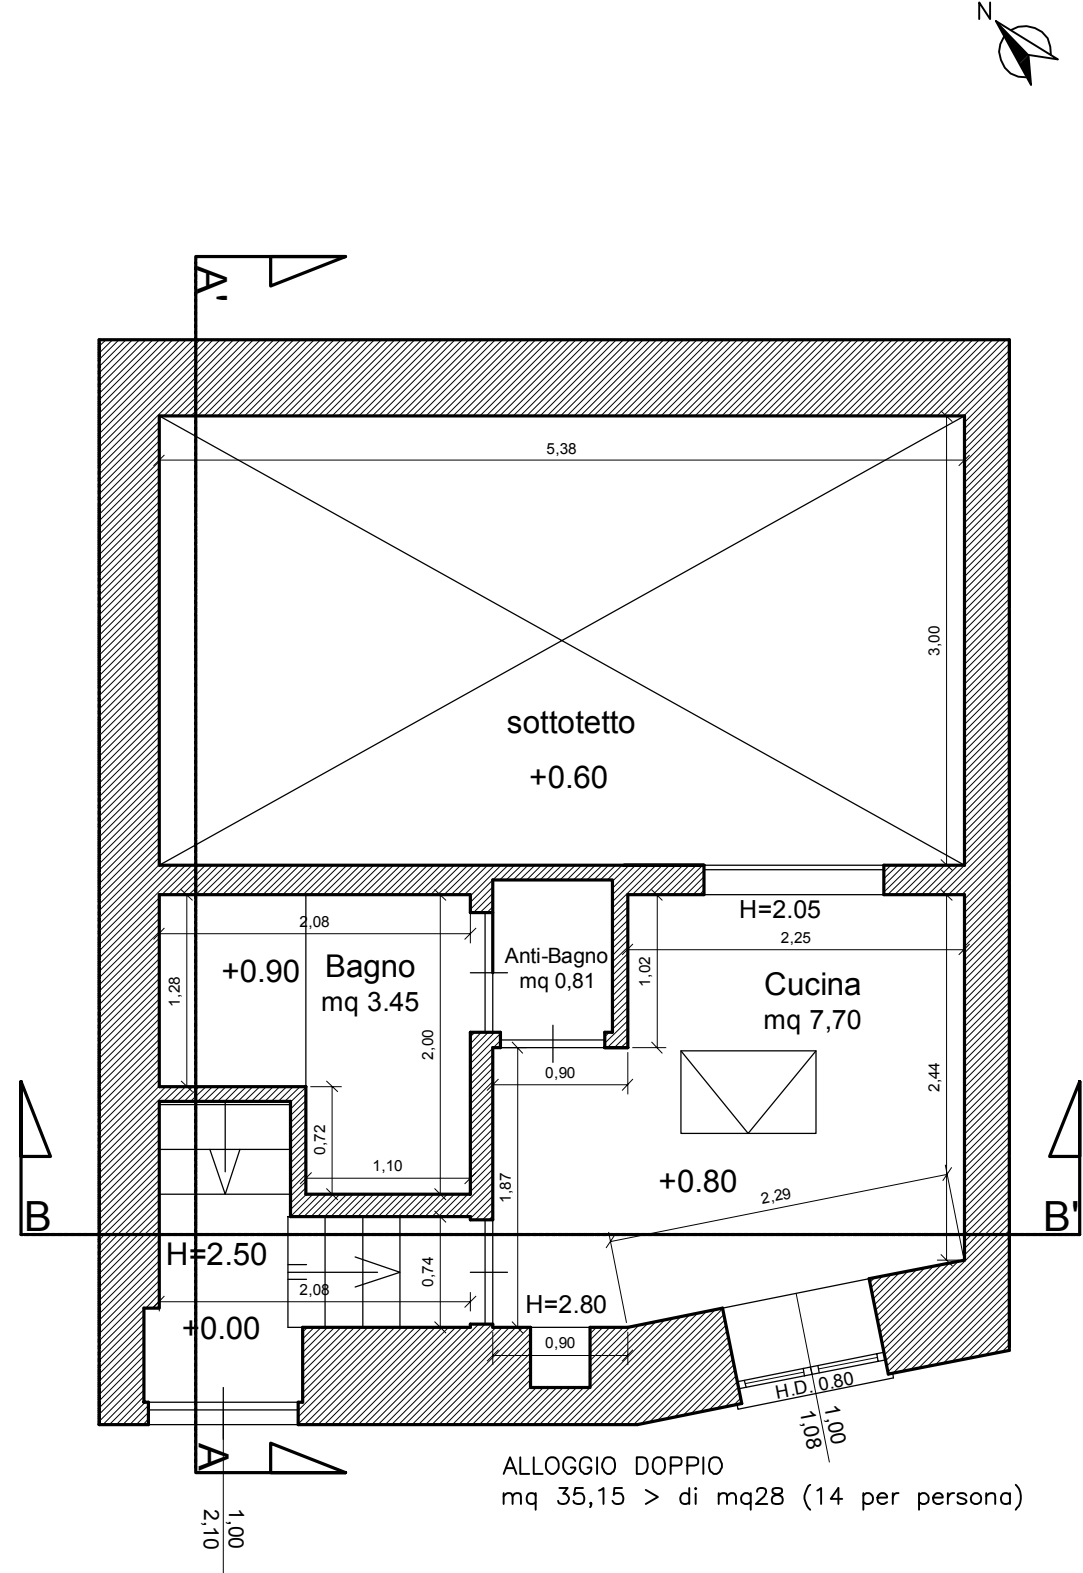

PIANTA PIANO TERRA

scala 1:50

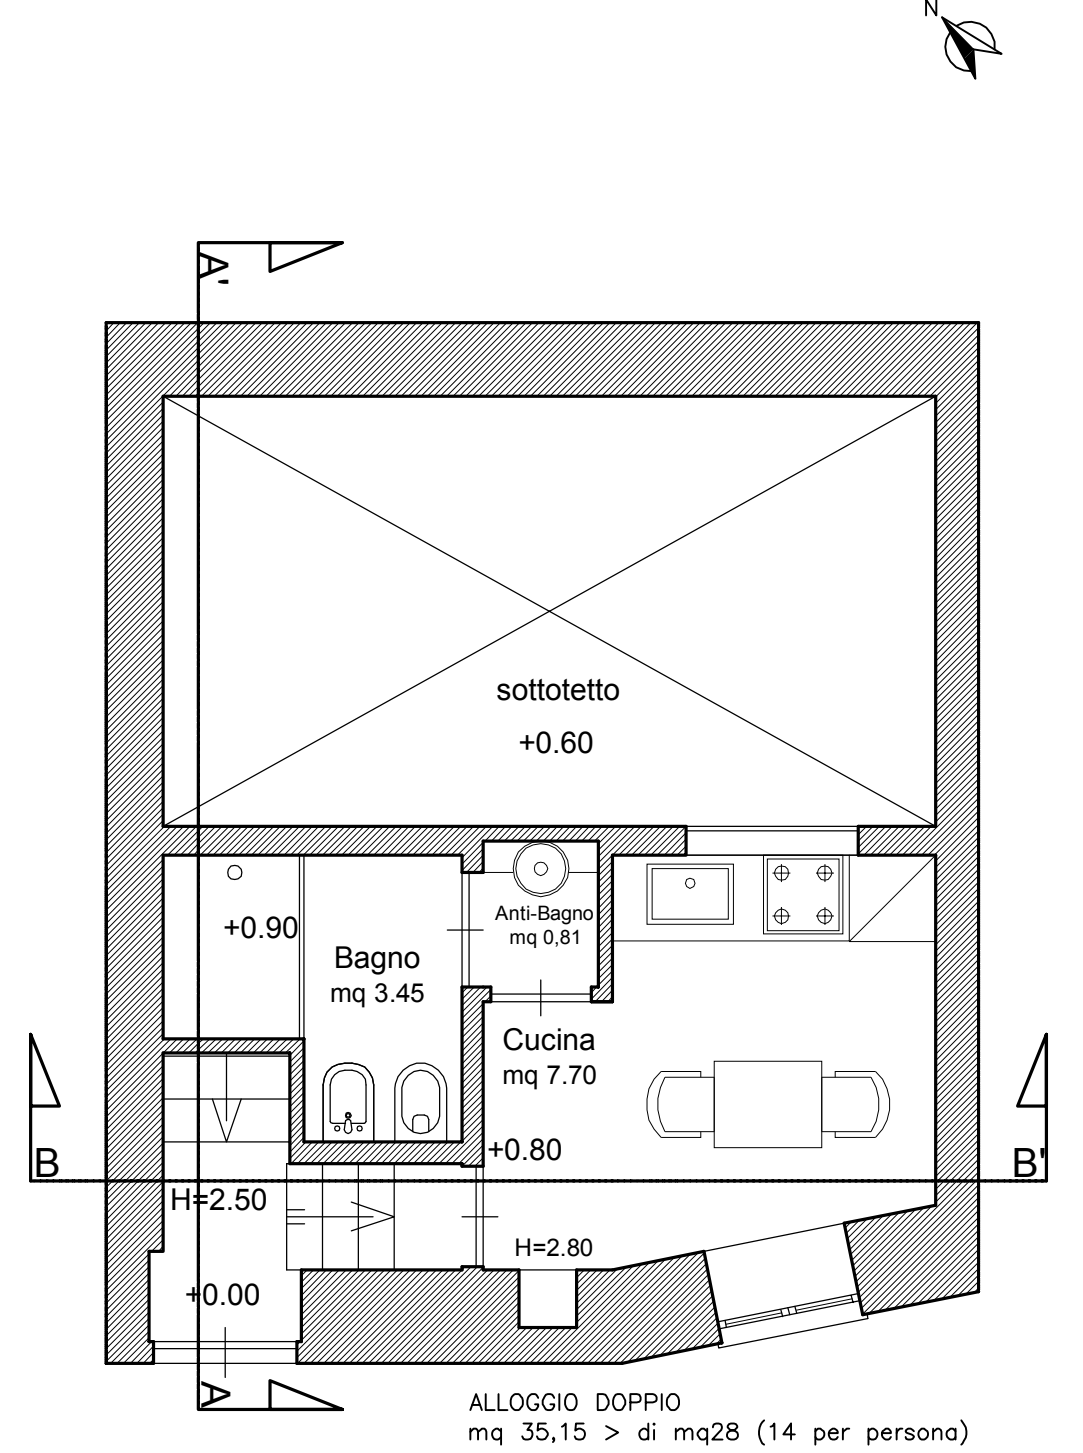


Calcolo Superfici Aeroilluminanti - Stato Di Progetto

Locale	N°	Larghezza	Altezza	Tot. mq
Cucina	01	1.05	1.10	1.15

Superficie "Cucina" = 7.70 mq di cui 1/8 = 0.96 mq
Totale Superficie infissi = 1.15 mq > 0.96

SEZIONE A-A'

scala 1:50

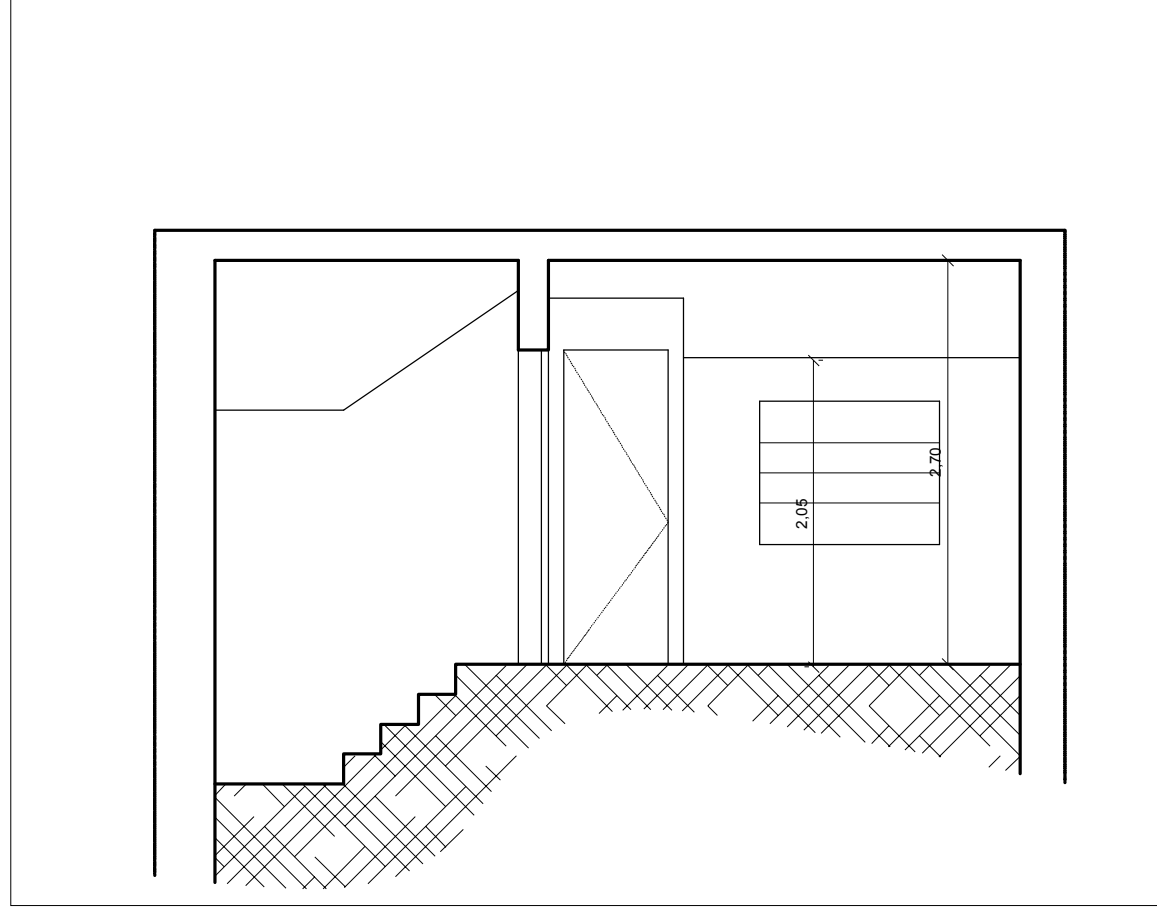

COMUNE DI RAGUSA

PROVINCIA DI RAGUSA

OGGETTO:

INTERVENTI DI RECUPERO ALLOGGI DI PROPRIETA' COMUNALE PER INCREMENTARE LA DISPONIBILITA' DI ALLOGGI SOCIALI.
3° LOTTO (ALLOGGI UBICATI A RAGUSA IBLA). IMPORTO € 531.861,00
Georeferenziazione: 36.925921, 14.738526

PROGETTO DEFINITIVO

UBICAZIONE :

Ragusa Ibla - Via Aquila Sveva, 36

PROGETTISTA

Dott. Ing. Fabrizio Leggio

Scala 1:50

TAV 29

ELABORATO
STATO DI PROGETTO

PIANTE - SEZIONI

COMUNE DI RAGUSA

SETTORE IV

DIRIGENTE

Dott. Ing. Ignazio Alberghina

COMUNE DI RAGUSA

SETTORE IV

RUP

Dott. Ing. Vincenzo Bonomo

COMUNE DI RAGUSA

SETTORE IV

Progetto definitivo, dell'importo di € 531.861,00
verificato ai sensi e per gli effetti dell'art. 26 comma 6d
D.Lgs 50/ 2016

IL VERIFICATORE
Dott. Ing. Vincenzo Bonomo

COMUNE DI RAGUSA

SETTORE IV

Si approva in linea tecnica ai sensi dell'art. 5 comma3
della L.R. 12/2011 il progetto definitivo per l'importo
complessivo di € 531.861,00

IL RUP
Dott. Ing. Vincenzo Bonomo