



PIANTA COPERTURA

scala 1:50

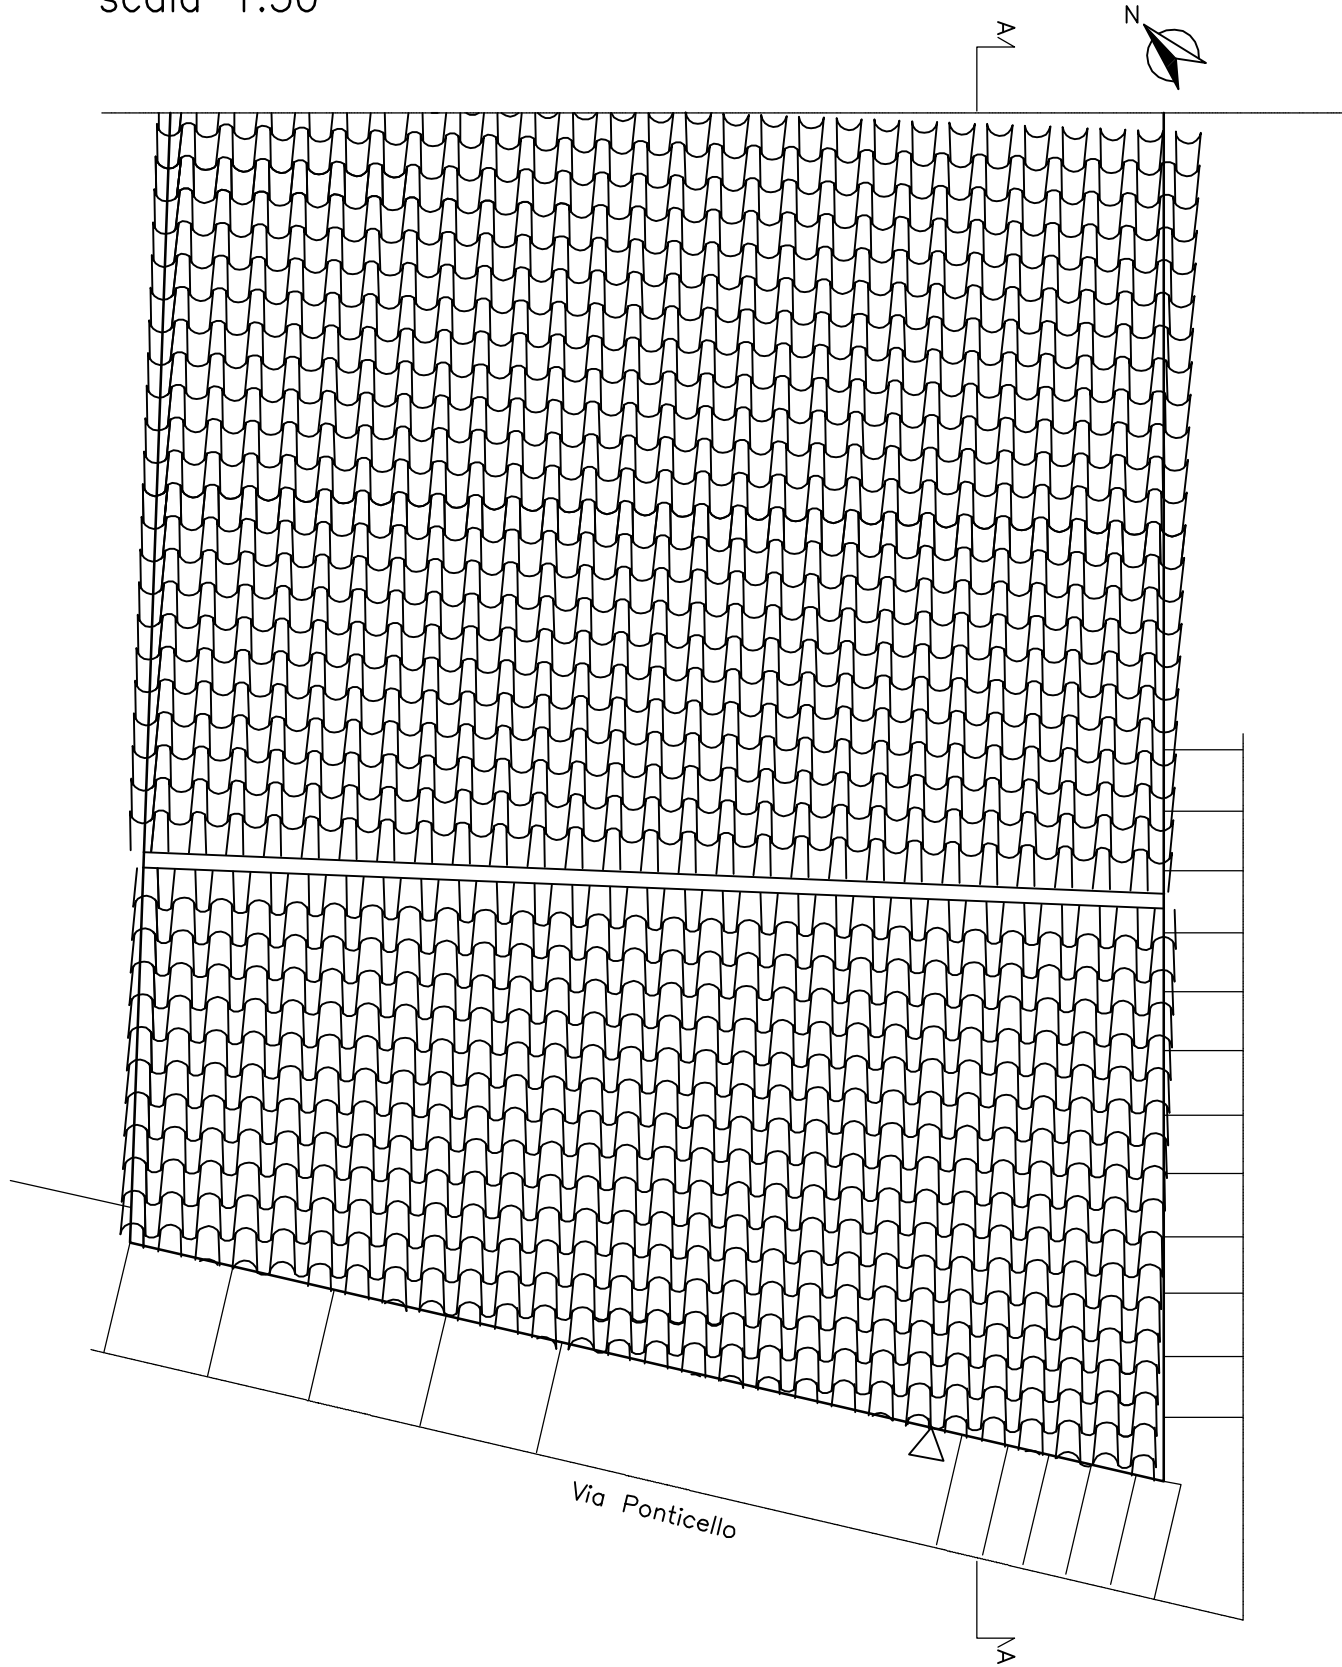


PIANTA PIANO TERRA

scala 1:50

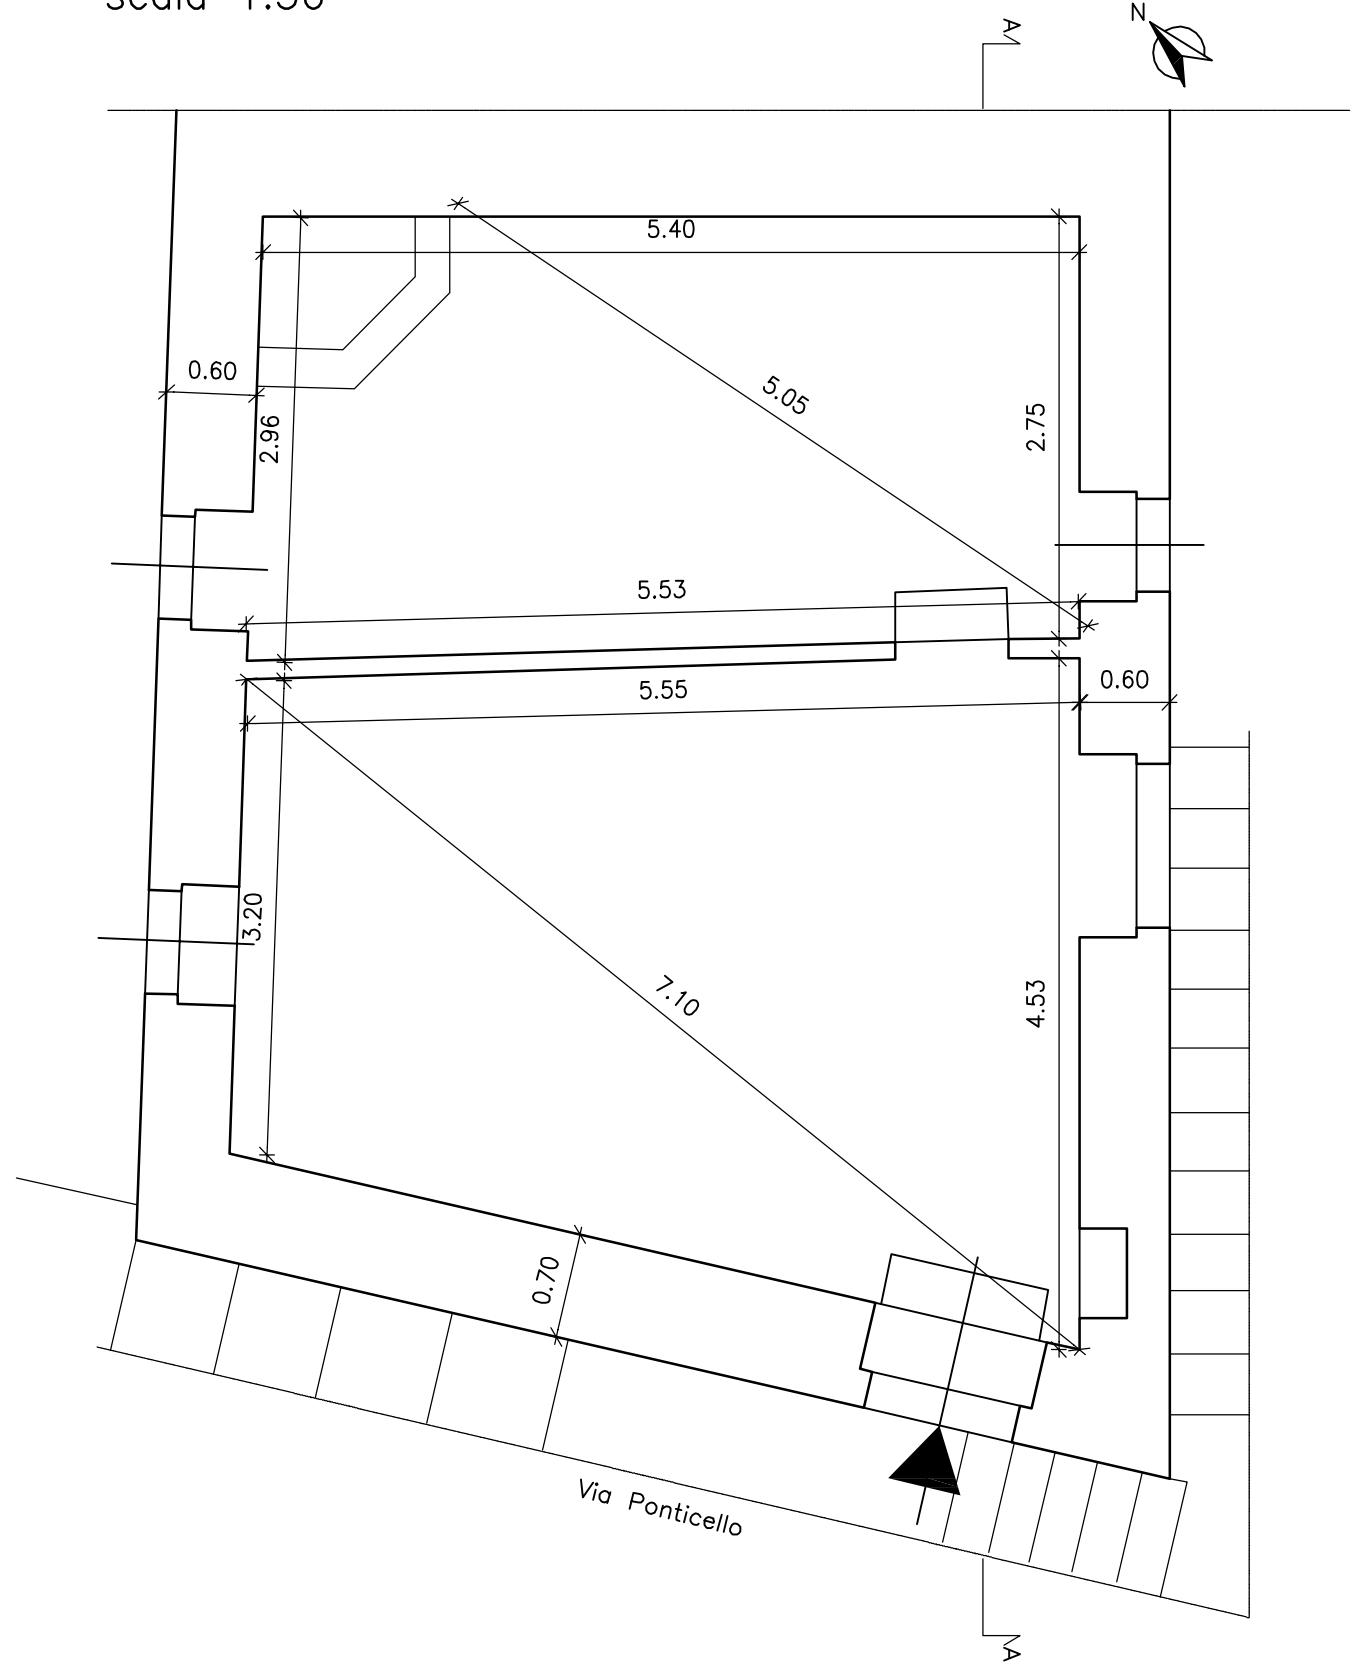


PROSPETTO SU VIA PONTICELLO

scala 1:50

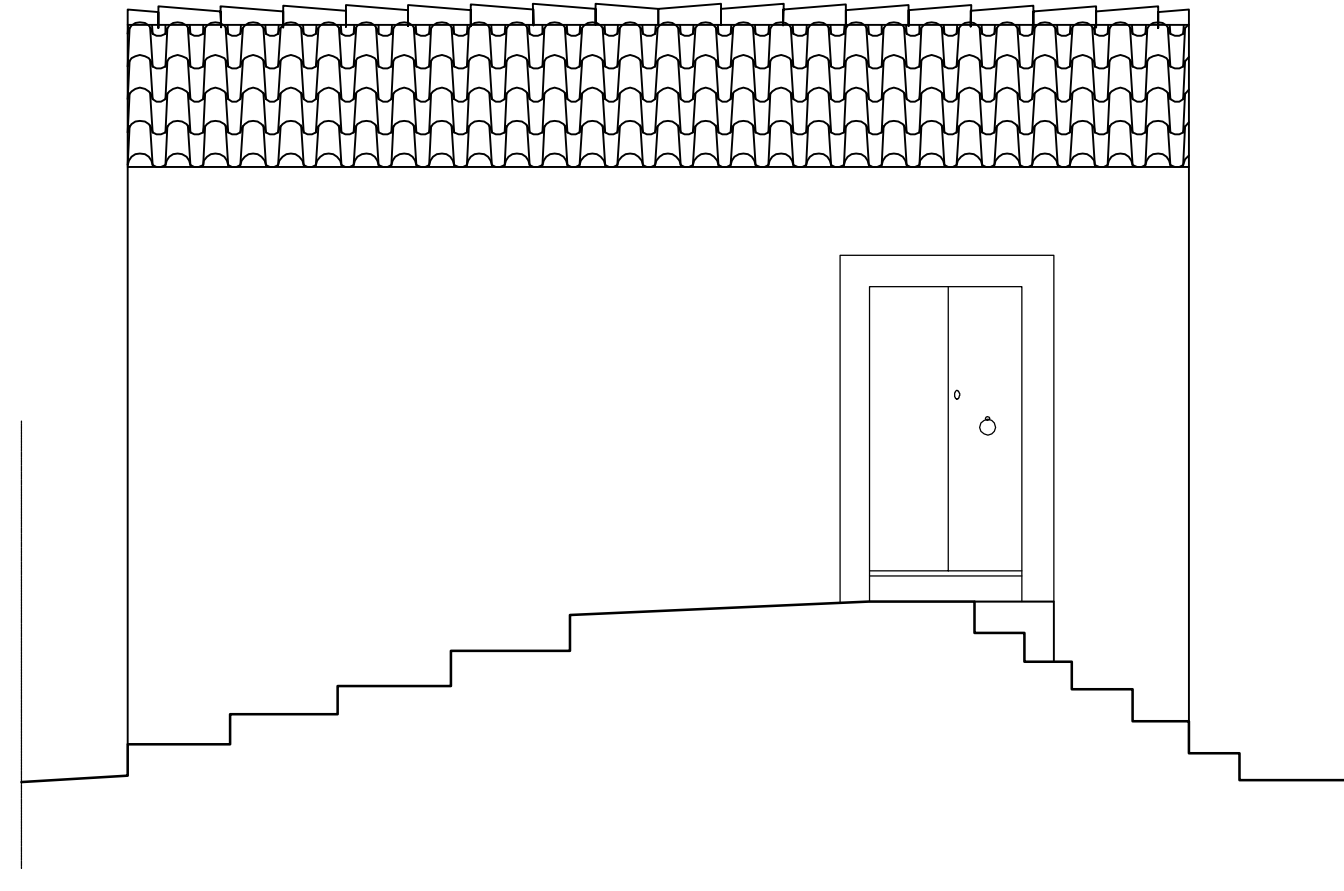


PROSPETTO SU VICOLO

scala 1:50

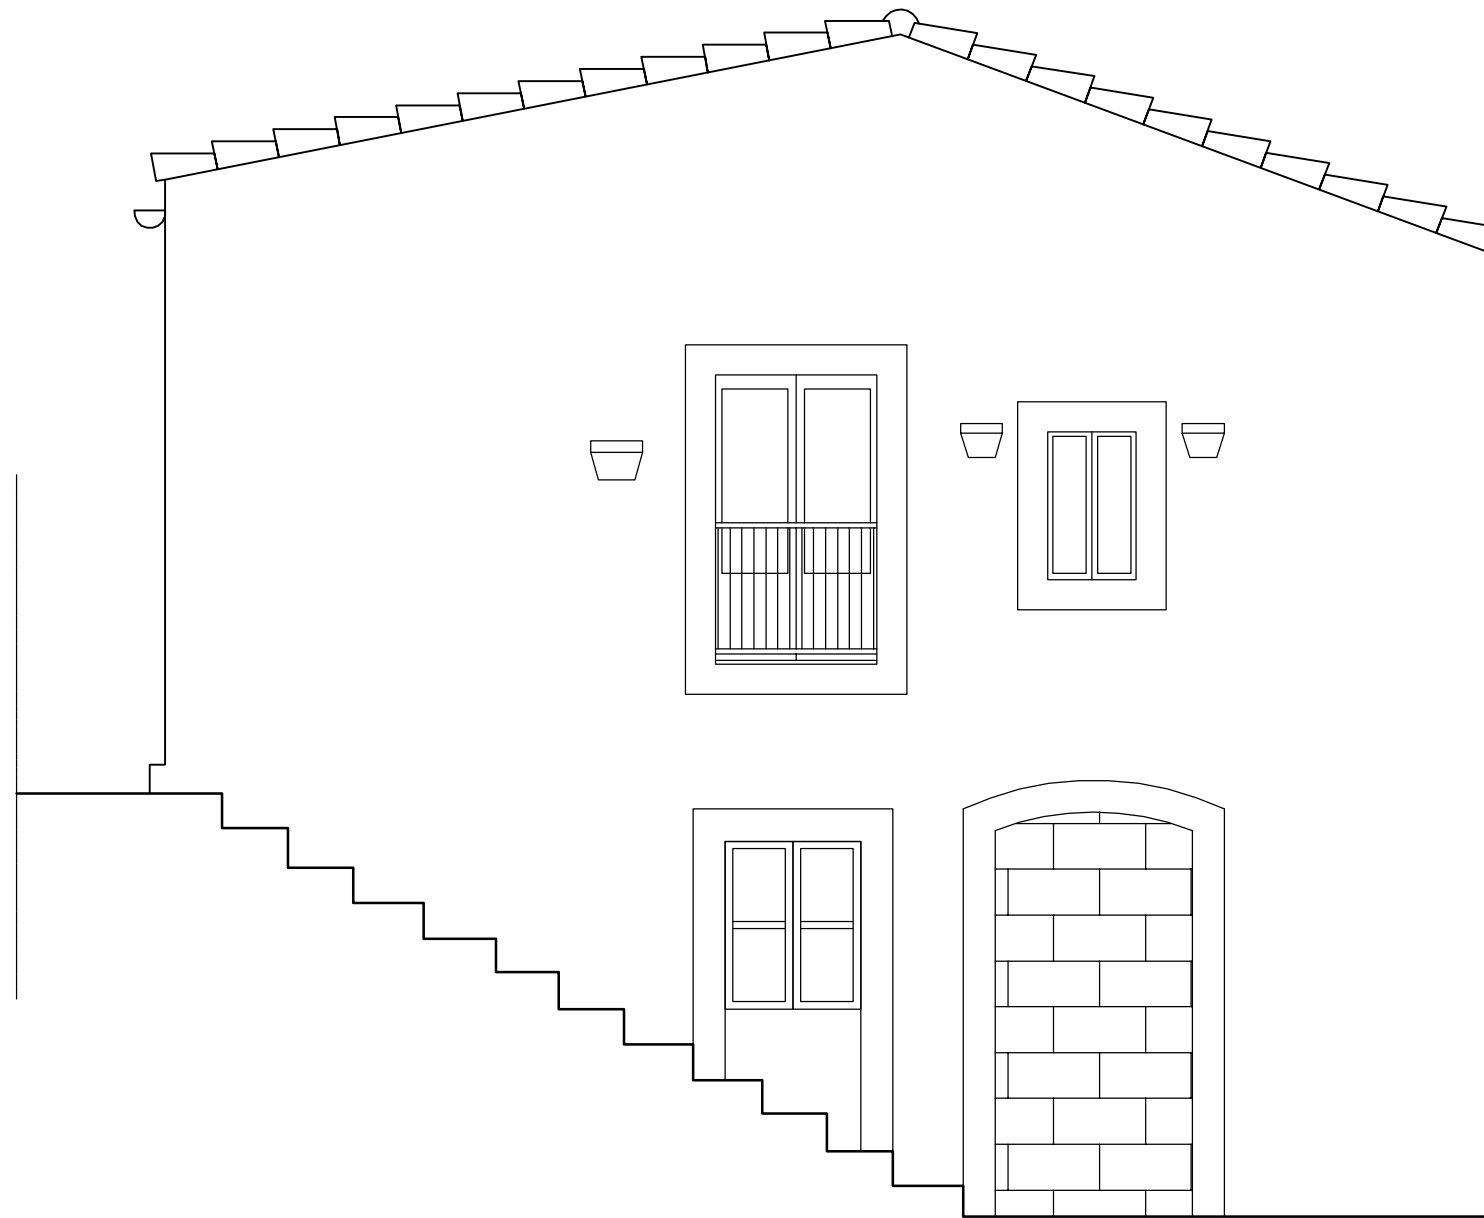


PROSPETTO LATERALE

scala 1:50

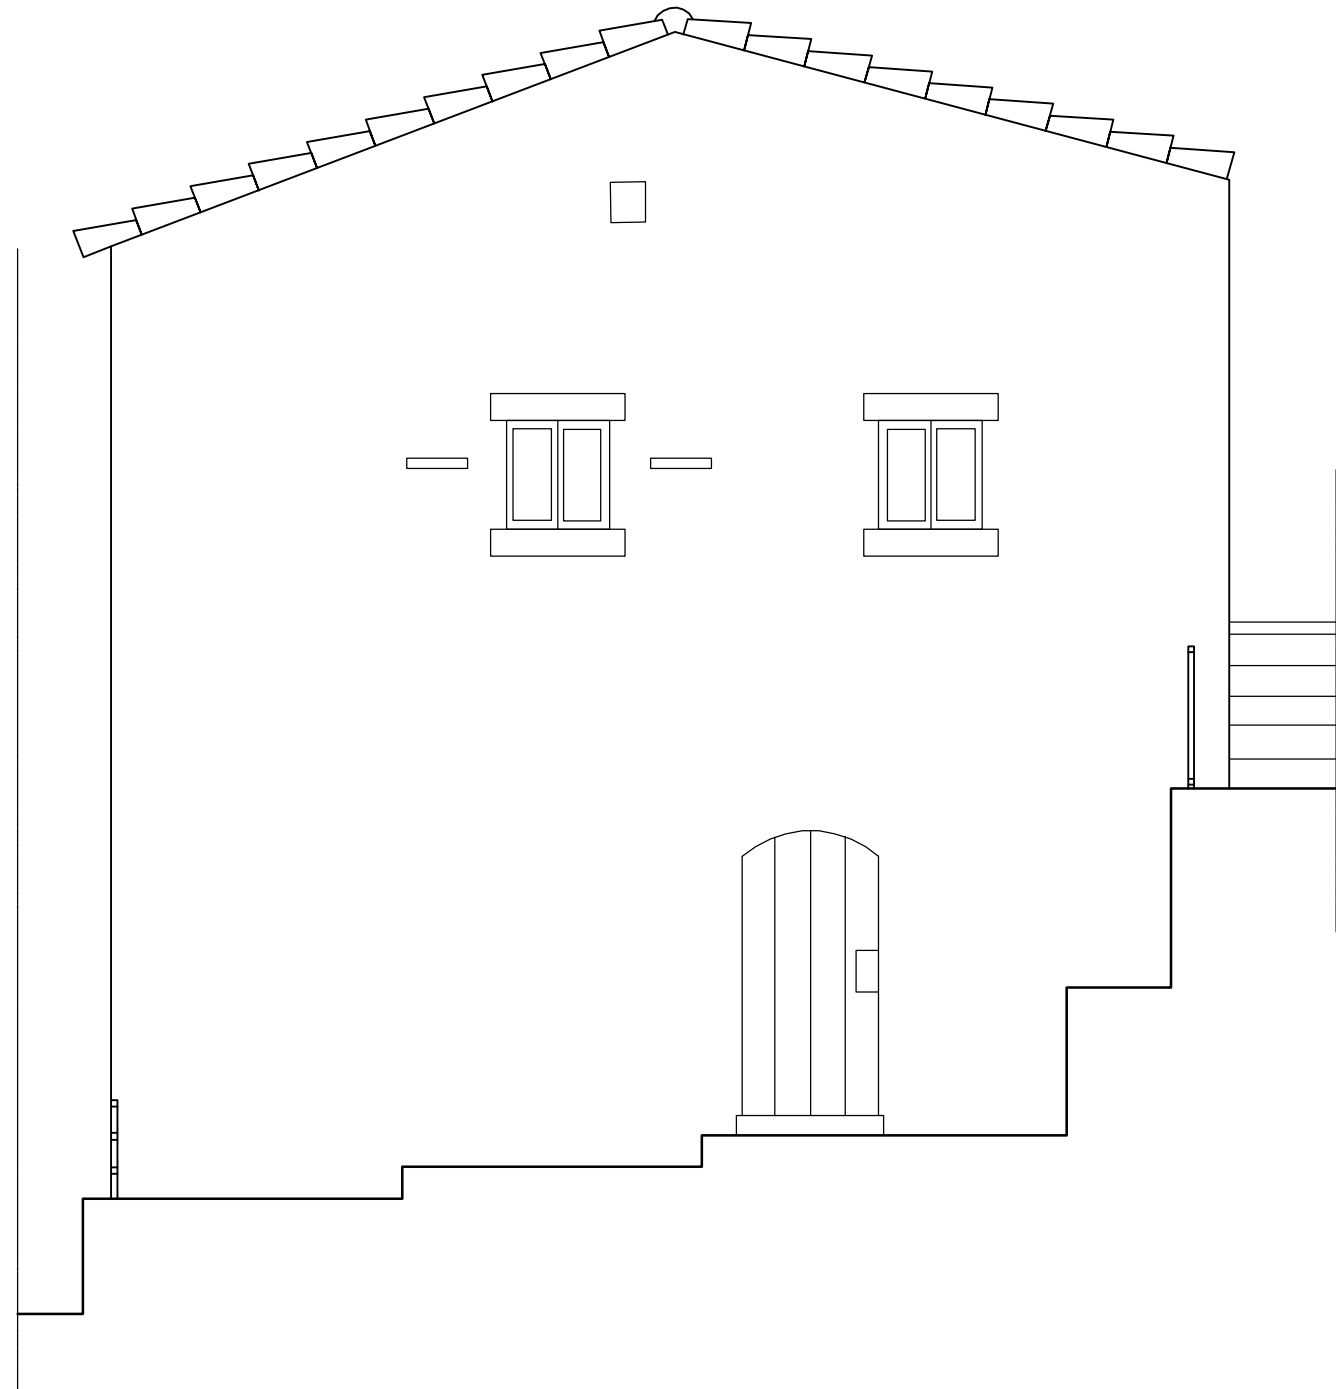


PIANTA PIANO SOTTOSTRADA

scala 1:50

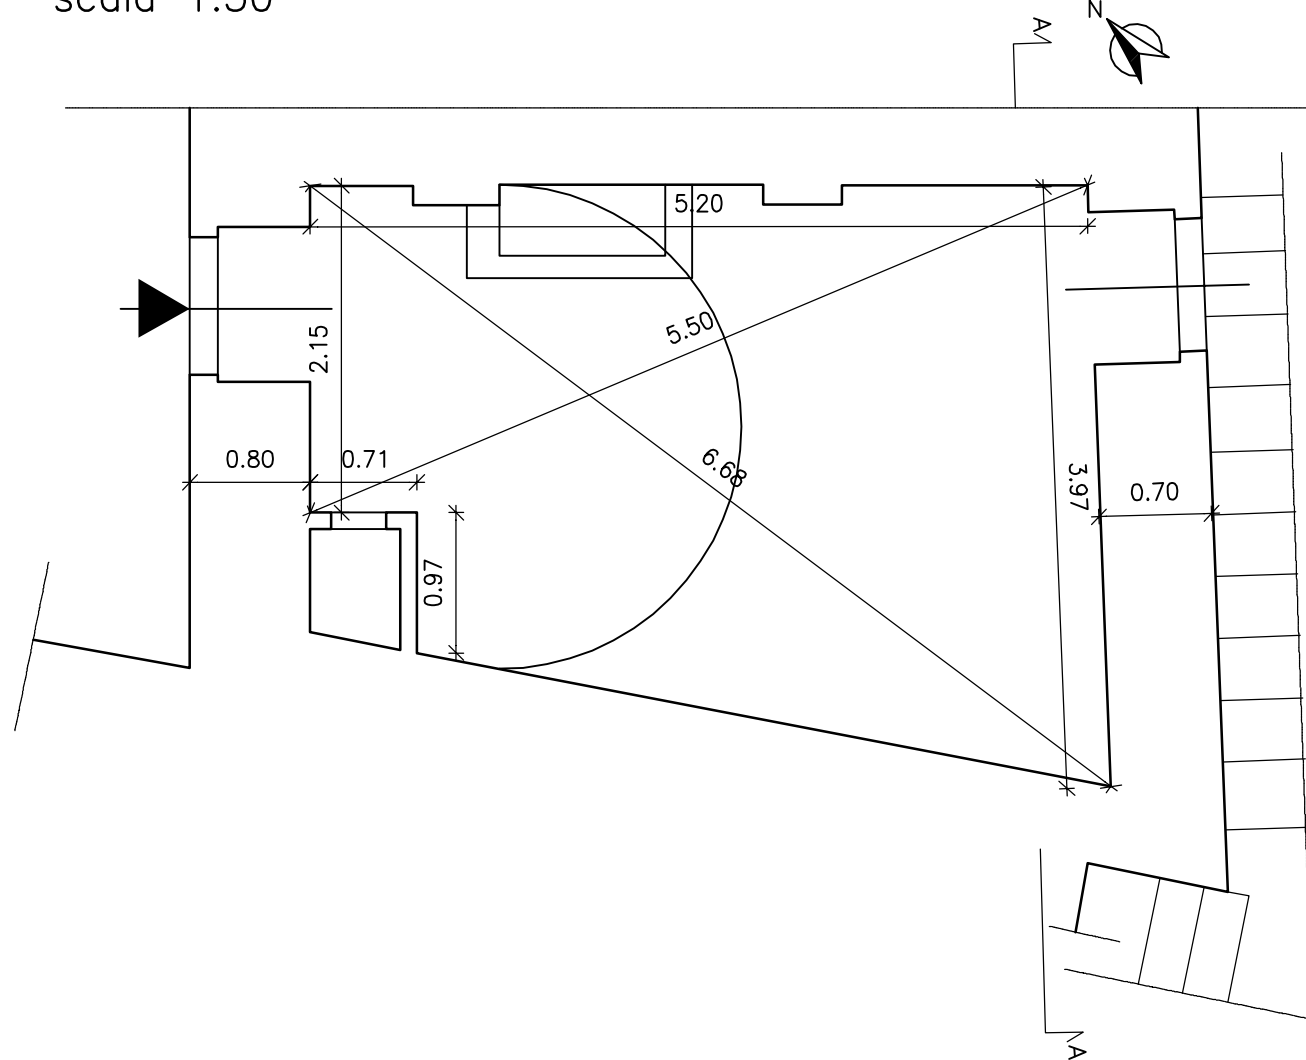

SEZIONE A – A

scala 1:50

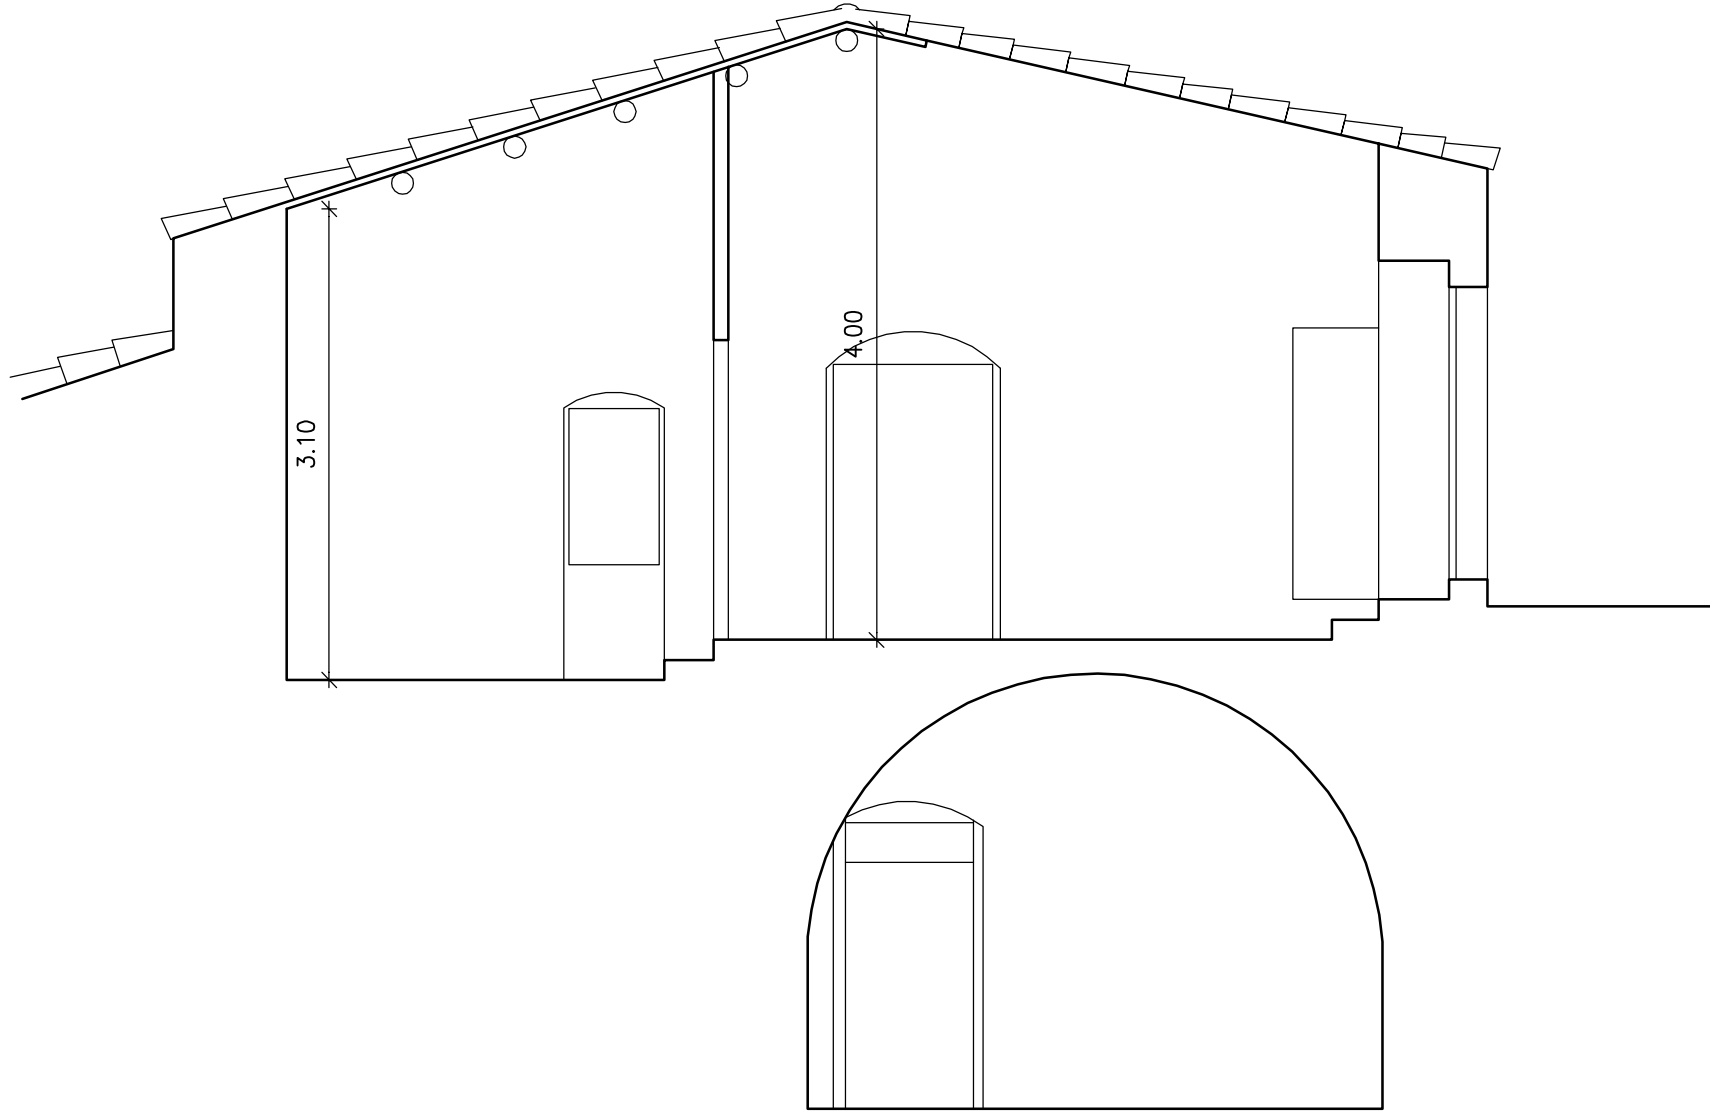

COMUNE DI RAGUSA

PROVINCIA DI RAGUSA

OGGETTO:

INTERVENTI DI RECUPERO ALLOGGI DI PROPRIETA' COMUNALE PER INCREMENTARE LA DISPONIBILITA' DI ALLOGGI SOCIALI. 3° LOTTO (ALLOGGI UBICATI A RAGUSA IBLA). IMPORTO € 531.861,00 Georeferenziazione: 36.927345, 14.736489

PROGETTO DEFINITIVO

UBICAZIONE :

Ragusa Ibla - Via Ponticello 21 - 23

PROGETTISTA

Dott. Ing. Fabrizio Leggio

Scala 1:50

TAV 39

ELABORATO
STATO DI FATTO

PIANTE -PROSPETTO - SEZIONI

COMUNE DI RAGUSA

SETTORE IV

DIRIGENTE

Dott. Ing. Ignazio Alberghina

COMUNE DI RAGUSA

SETTORE IV

RUP

Dott. Ing. Vincenzo Bonomo

COMUNE DI RAGUSA

SETTORE IV

Progetto definitivo, dell'importo di € 531.861,00
verificato ai sensi e per gli effetti dell'art. 26 comma 6d
D.Lgs 50/ 2016

IL VERIFICATORE

Dott. Ing. Vincenzo Bonomo

COMUNE DI RAGUSA

SETTORE IV

Si approva in linea tecnica ai sensi dell'art. 5 comma3
della L.R. 12/2011 il progetto definitivo per l'importo
complessivo di € 531.861,00

IL RUP

Dott. Ing. Vincenzo Bonomo