



PIANTA COPERTURA

scala 1:50

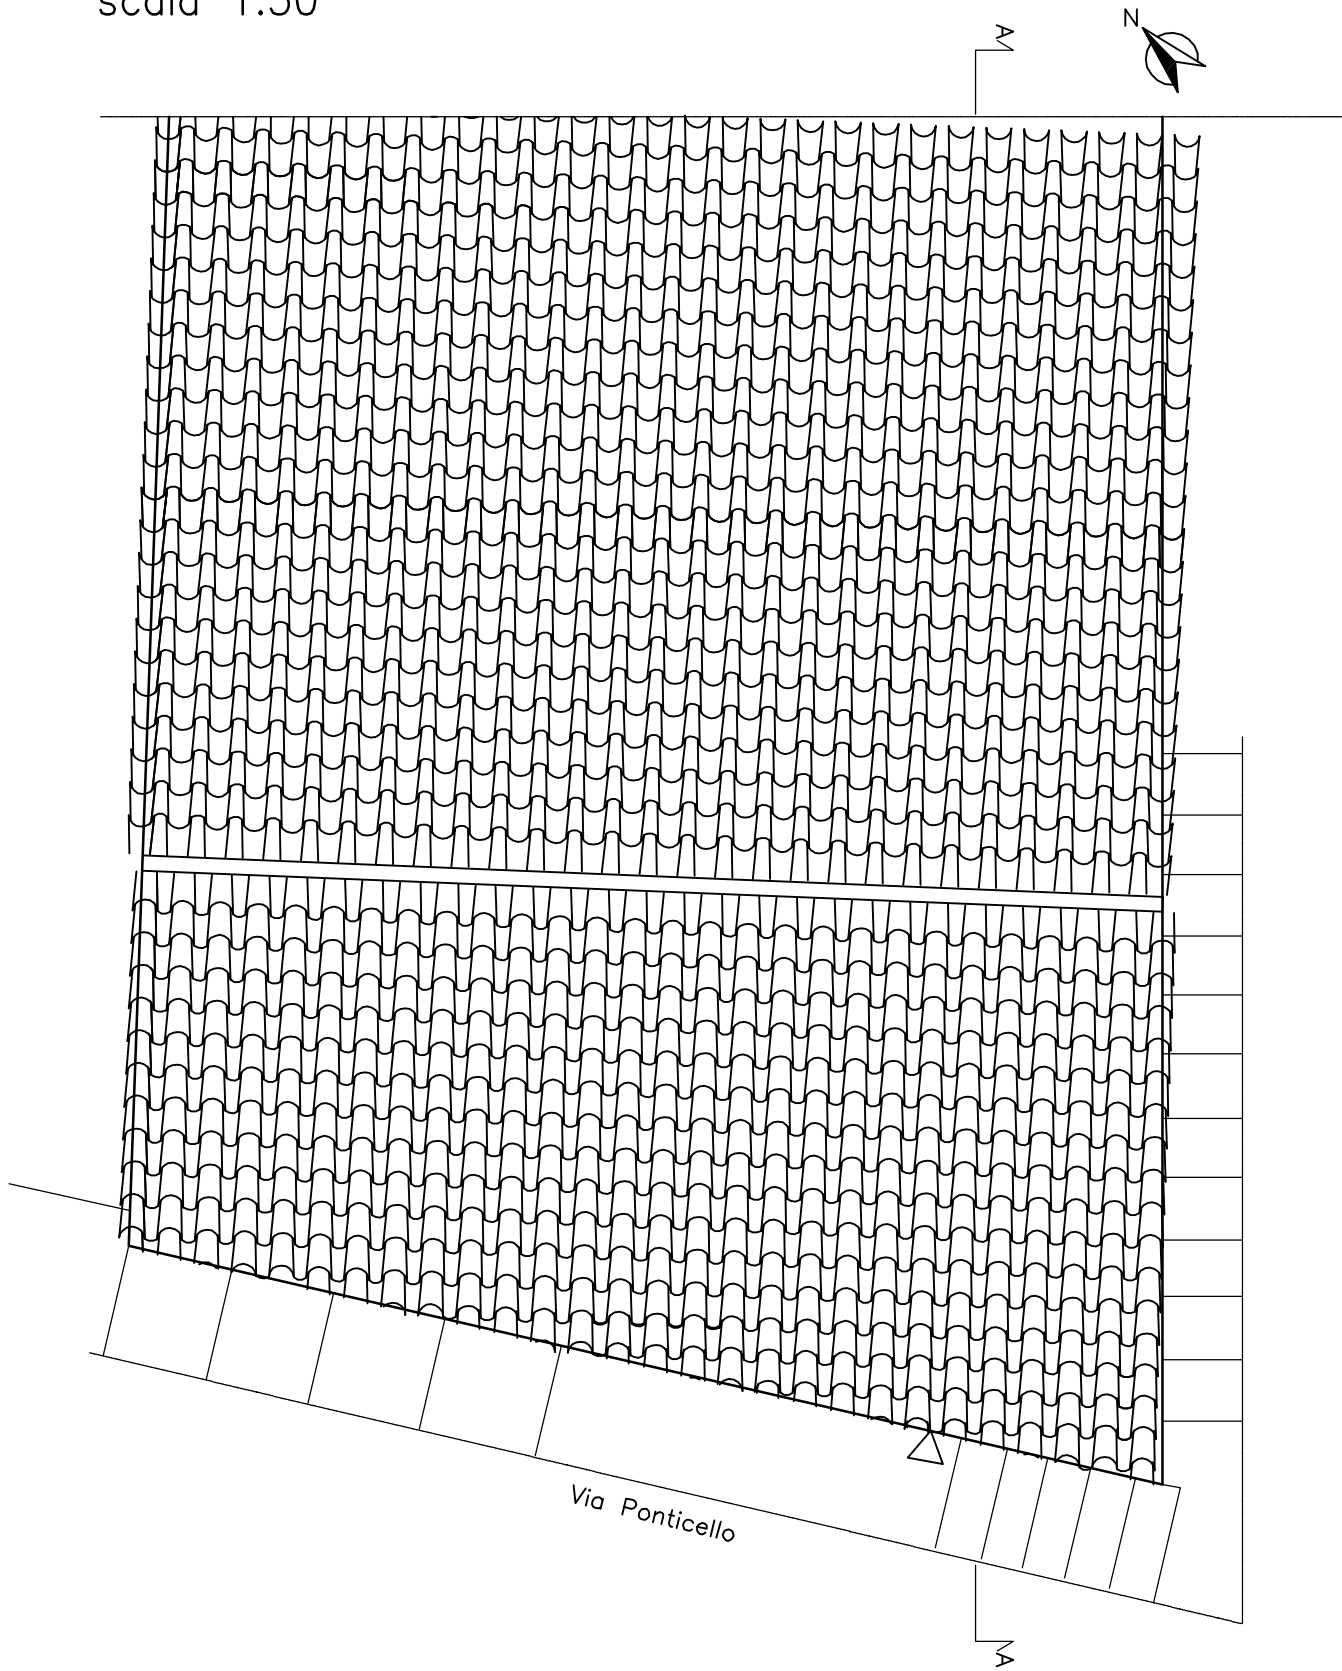


PIANTA PIANO TERRA

scala 1:50

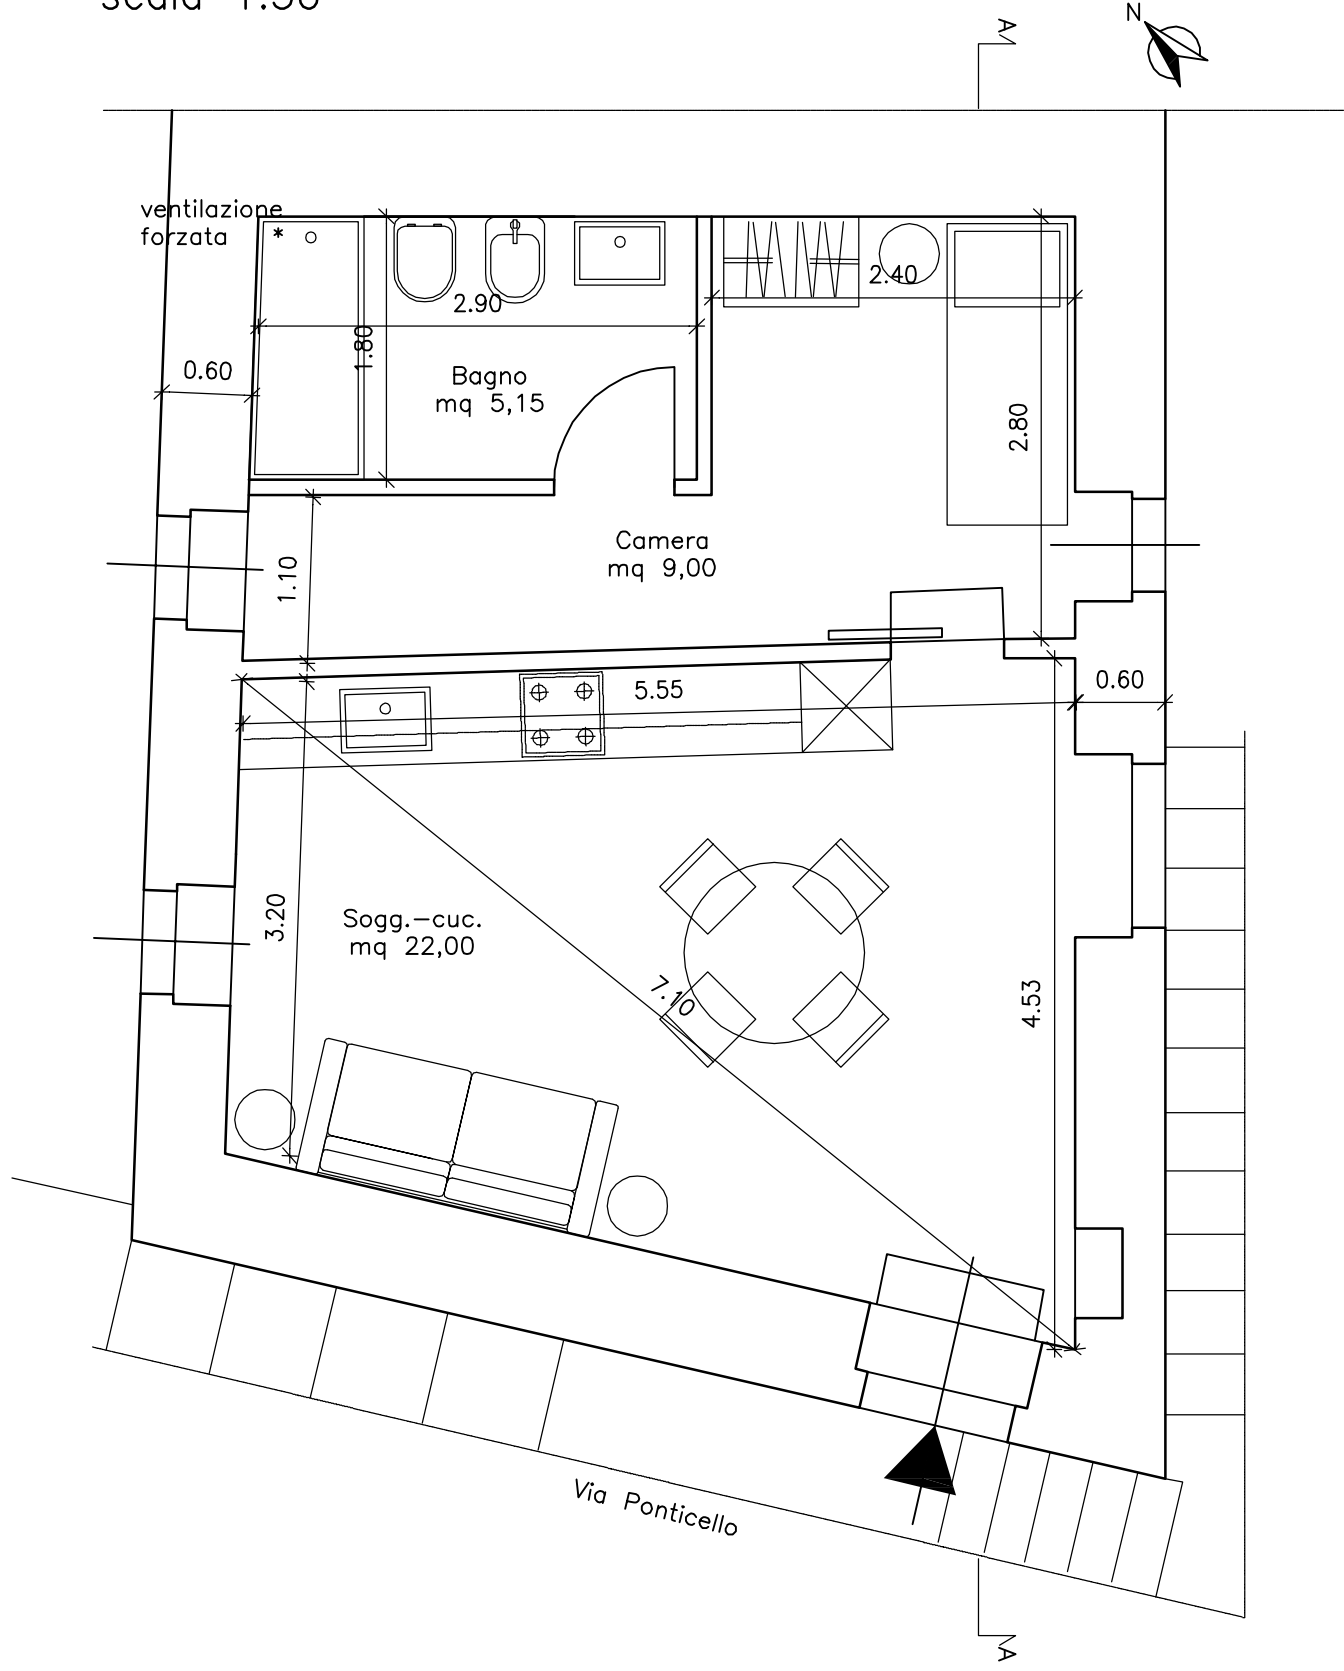


PROSPETTO SU VIA PONTICELLO

scala 1:50

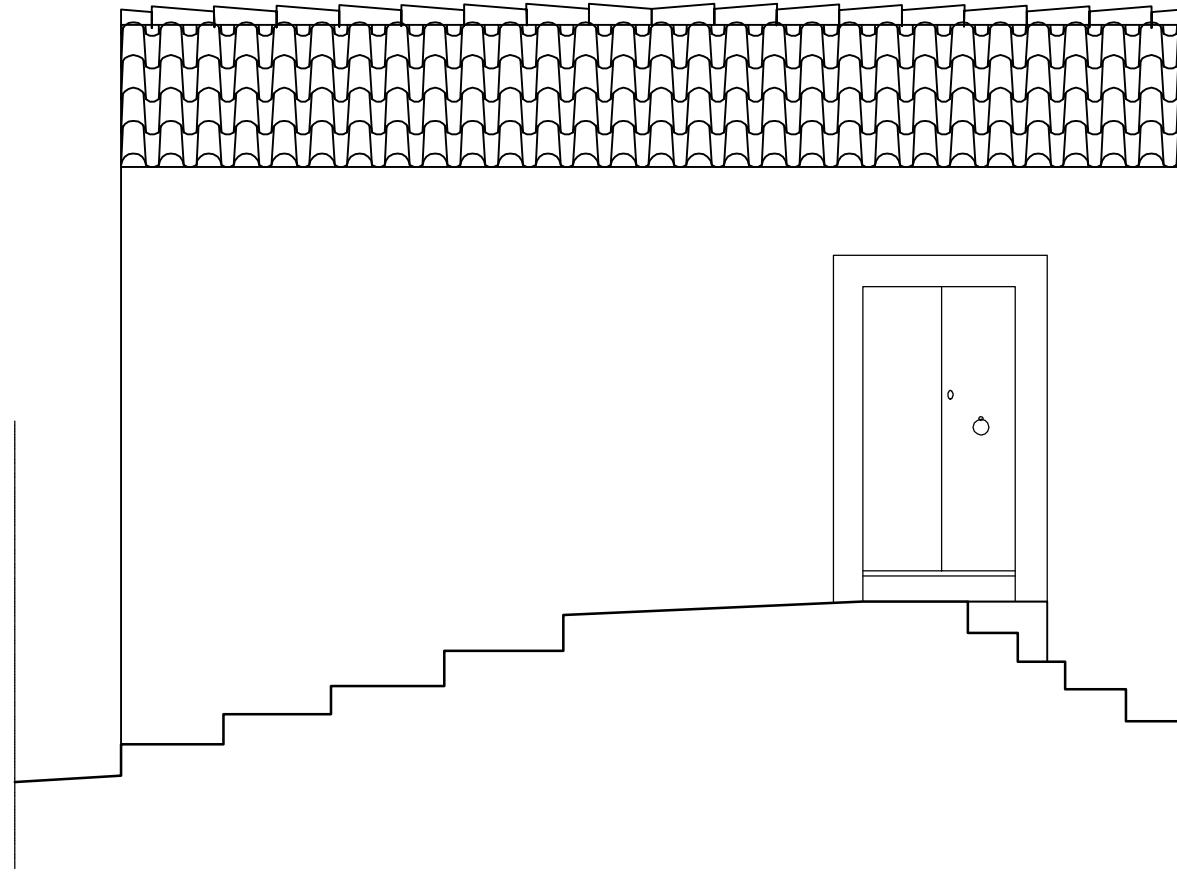


PROSPETTO SU VICOLO

scala 1:50

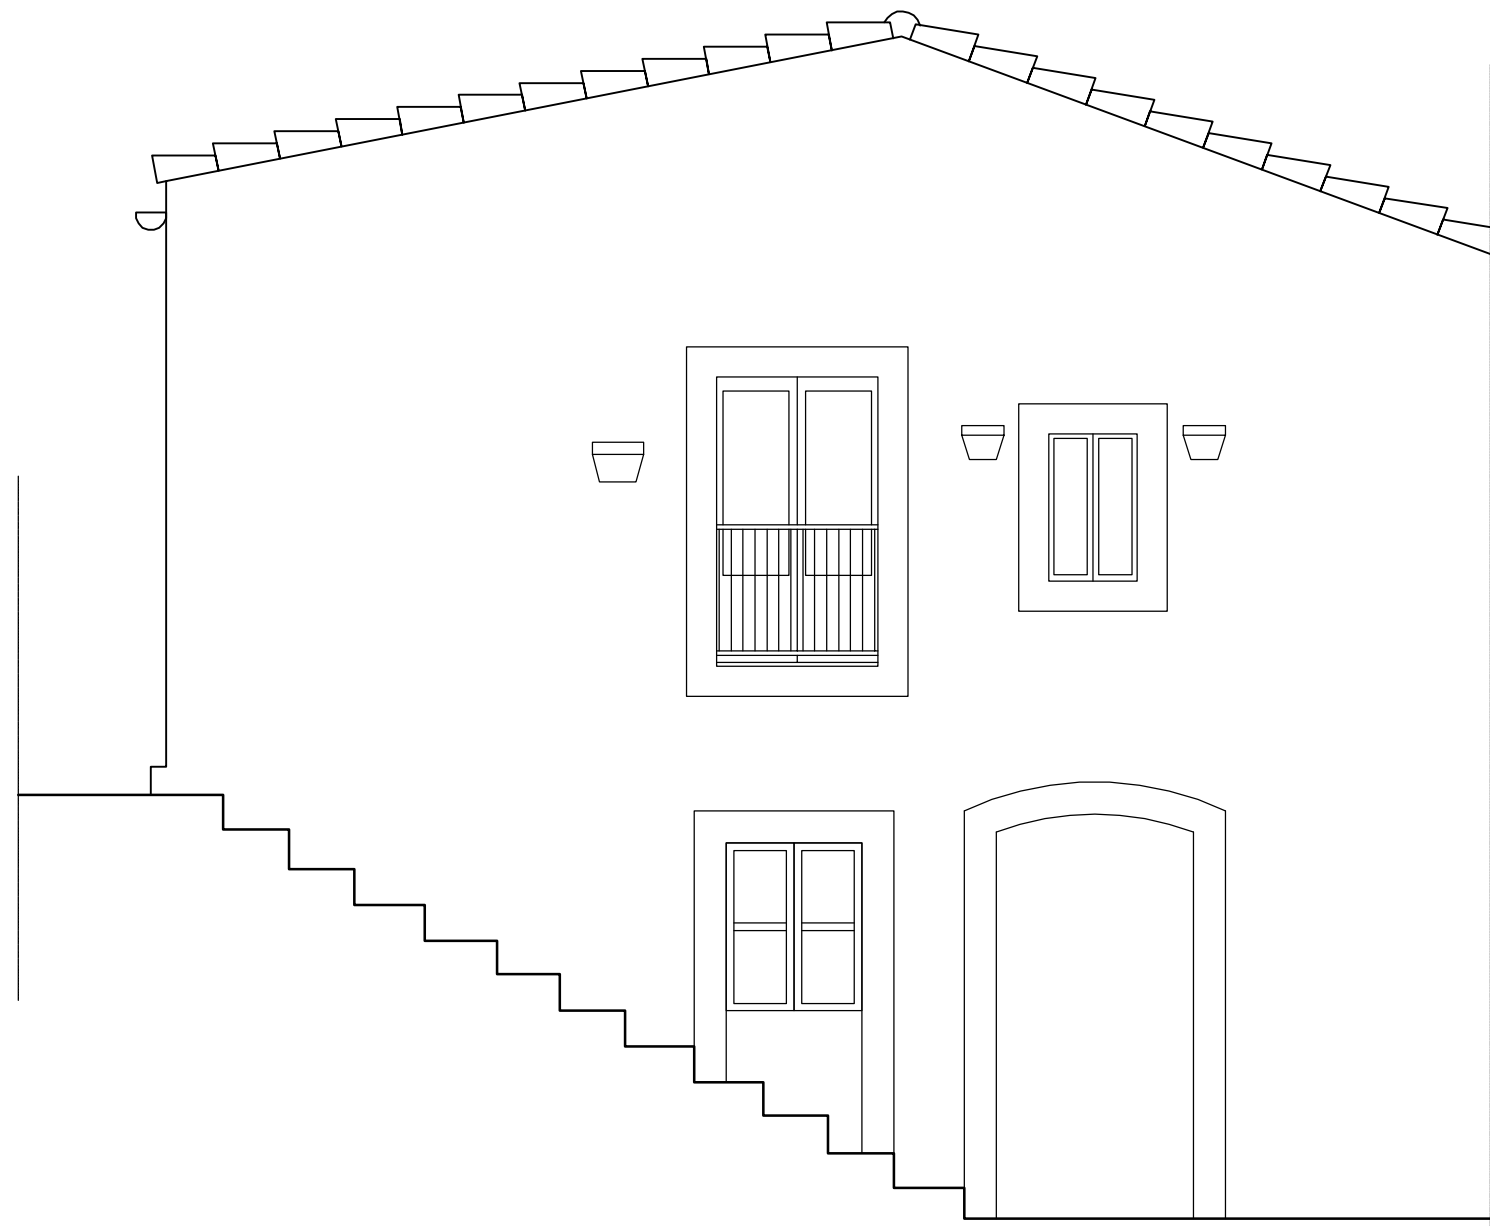


PIANTA PIANO SOTTOSTRADA

scala 1:50

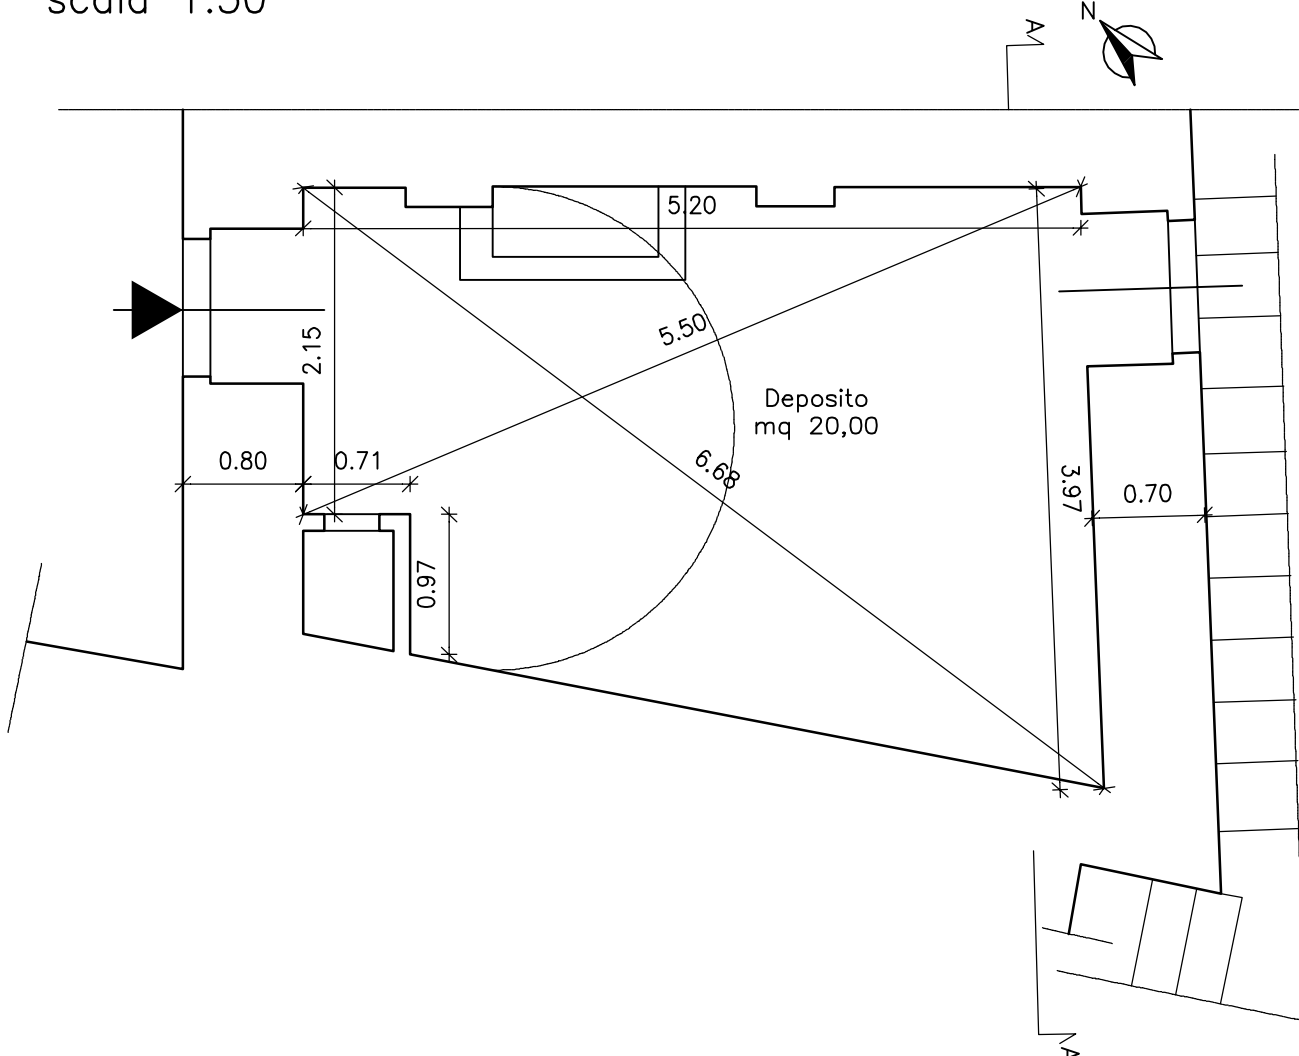

PROSPETTO LATERALE

scala 1:50

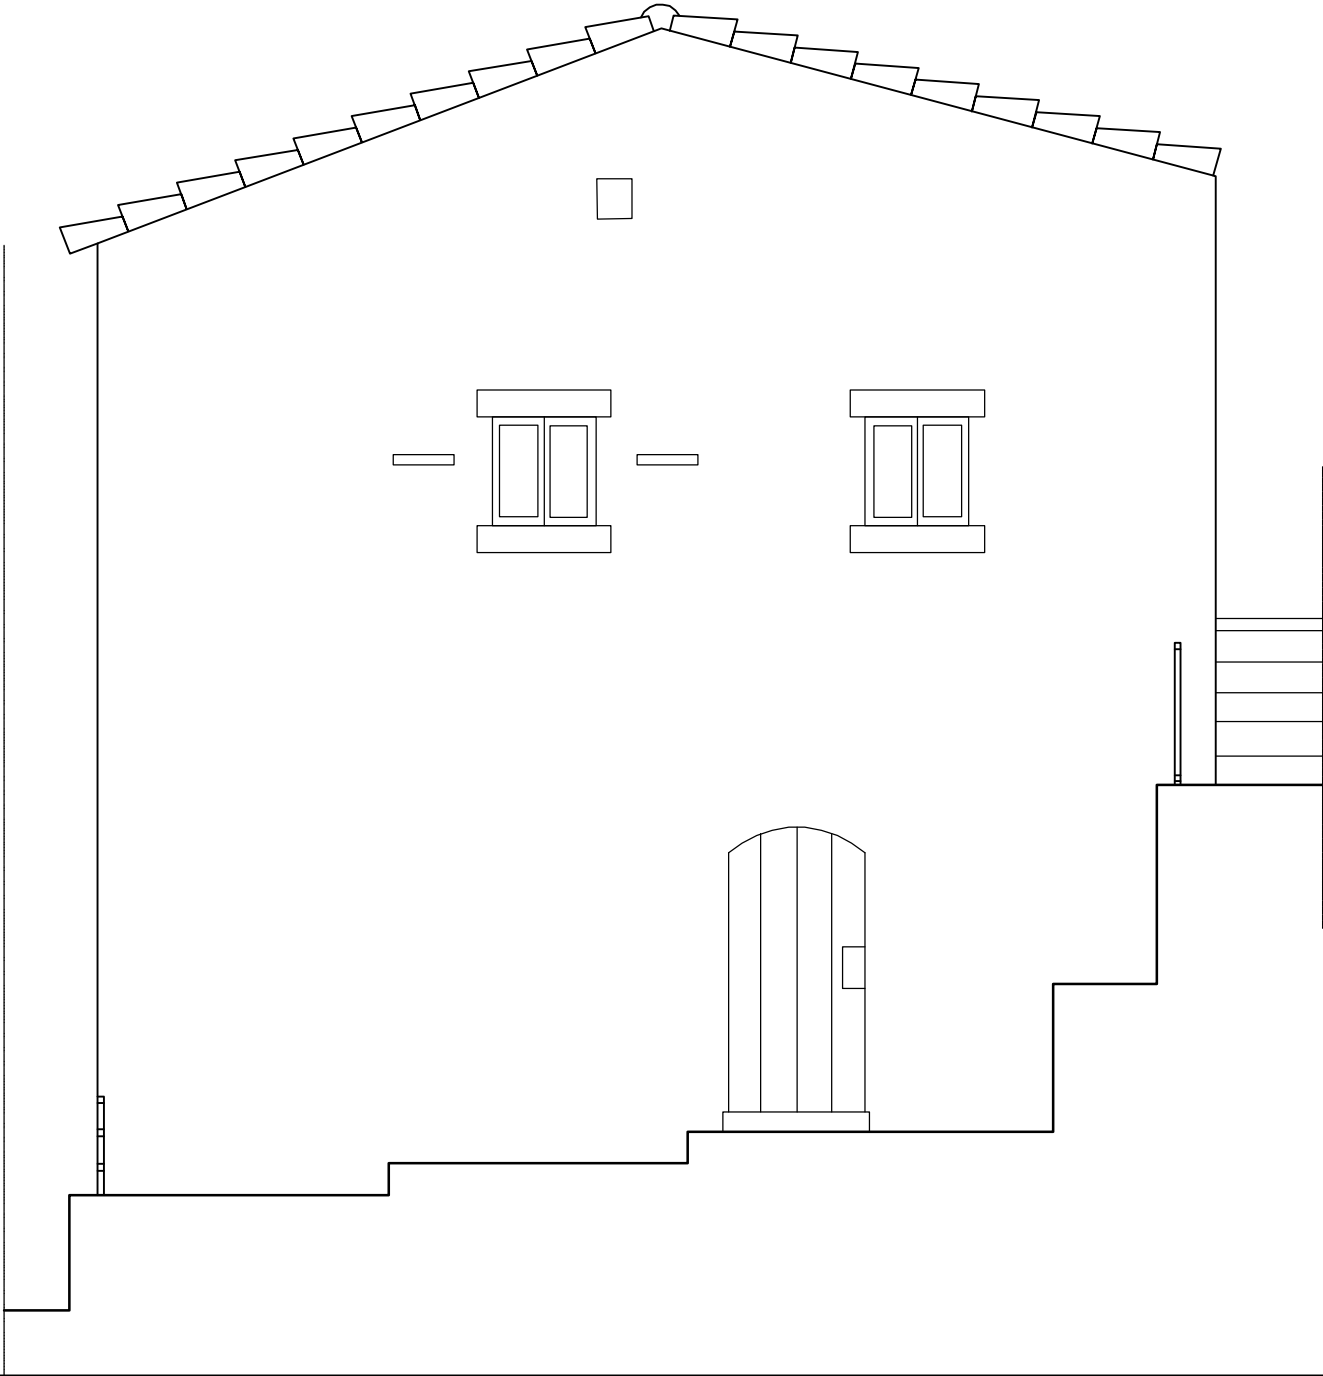

CALCOLO SUPERFICI AEROILLUMINANTI

Locale	N°	Larghezza	Altezza	Totale
Sogg.-cucina	1	1,00 m	2,10 m	2,10 mq
	1	1,10 m	1,90 m	2,10 mq

Sup. Sogg.-cucina 22,00 mq di cui 1/8=2,75 mq
Totale sup. infissi=(2,10+2,10)mq=4,20 mq>2,75 mq

Locale	N°	Larghezza	Altezza	Totale
Letto	1	0,60 m	1,00 m	0,60 mq
	1	0,72 m	0,75 m	0,55 mq

Sup. letto 9,00 mq di cui 1/8=1,13 mq
Totale sup. infissi=(0,60+0,55)mq=1,15 mq>1,13 mq

CALCOLO SUPERFICIE
DECRETO MINISTERIALE 5 LUGLIO 1975

Locale	Superficie
Soggiorno-cucina	22,00 mq
Letto	9,00 mq
Bagno	5,15 mq
Totale	36,15 mq > (1x14,00)=14,00 mq

* Per ogni abitante deve essere assicurata una superficie abitabile non inferiore a mq 14, per i primi 4 abitanti, ed a mq 10, per ciascuno dei successivi;
l'alloggio monostanza, per una persona, deve avere una superficie minima, comprensiva dei servizi, non inferiore a mq 28, e non inferiore a mq 38, se per due persone;

CALCOLO SUPERFICIE
DECRETO MINISTERIALE 5 LUGLIO 1975

Locale	SNR
DEPOSITO	19,30 mq

COMUNE DI RAGUSA

PROVINCIA DI RAGUSA

OGGETTO:

INTERVENTI DI RECUPERO ALLOGGI DI PROPRIETA' COMUNALE PER INCREMENTARE LA DISPONIBILITA' DI ALLOGGI SOCIALI. 3° LOTTO (ALLOGGI UBICATI A RAGUSA IBLA). IMPORTO € 531.861,00 Georeferenziazione: 36.927345, 14.736489

PROGETTO DEFINITIVO

UBICAZIONE :

Ragusa Ibla - Via Ponticello 21 - 23

PROGETTISTA

Dott. Ing. Fabrizio Leggio

Scala 1:50

TAV 40

ELABORATO
STATO DI PROGETTO

PIANTE -PROSPETTO - SEZIONI

COMUNE DI RAGUSA

SETTORE IV

DIRIGENTE

Dott. Ing. Ignazio Alberghina

COMUNE DI RAGUSA

SETTORE IV

RUP

Dott. Ing. Vincenzo Bonomo

COMUNE DI RAGUSA

SETTORE IV

Progetto definitivo, dell'importo di € 531.861,00 verificato ai sensi e per gli effetti dell'art. 26 comma 6d D.Lgs 50/ 2016

IL VERIFICATORE

Dott. Ing. Vincenzo Bonomo

COMUNE DI RAGUSA

SETTORE IV

Si approva in linea tecnica ai sensi dell'art. 5 comma3 della L.R. 12/2011 il progetto definitivo per l'importo complessivo di € 531.861,00

IL RUP

Dott. Ing. Vincenzo Bonomo