



PIANTA PIANO TERRA

scala 1:50

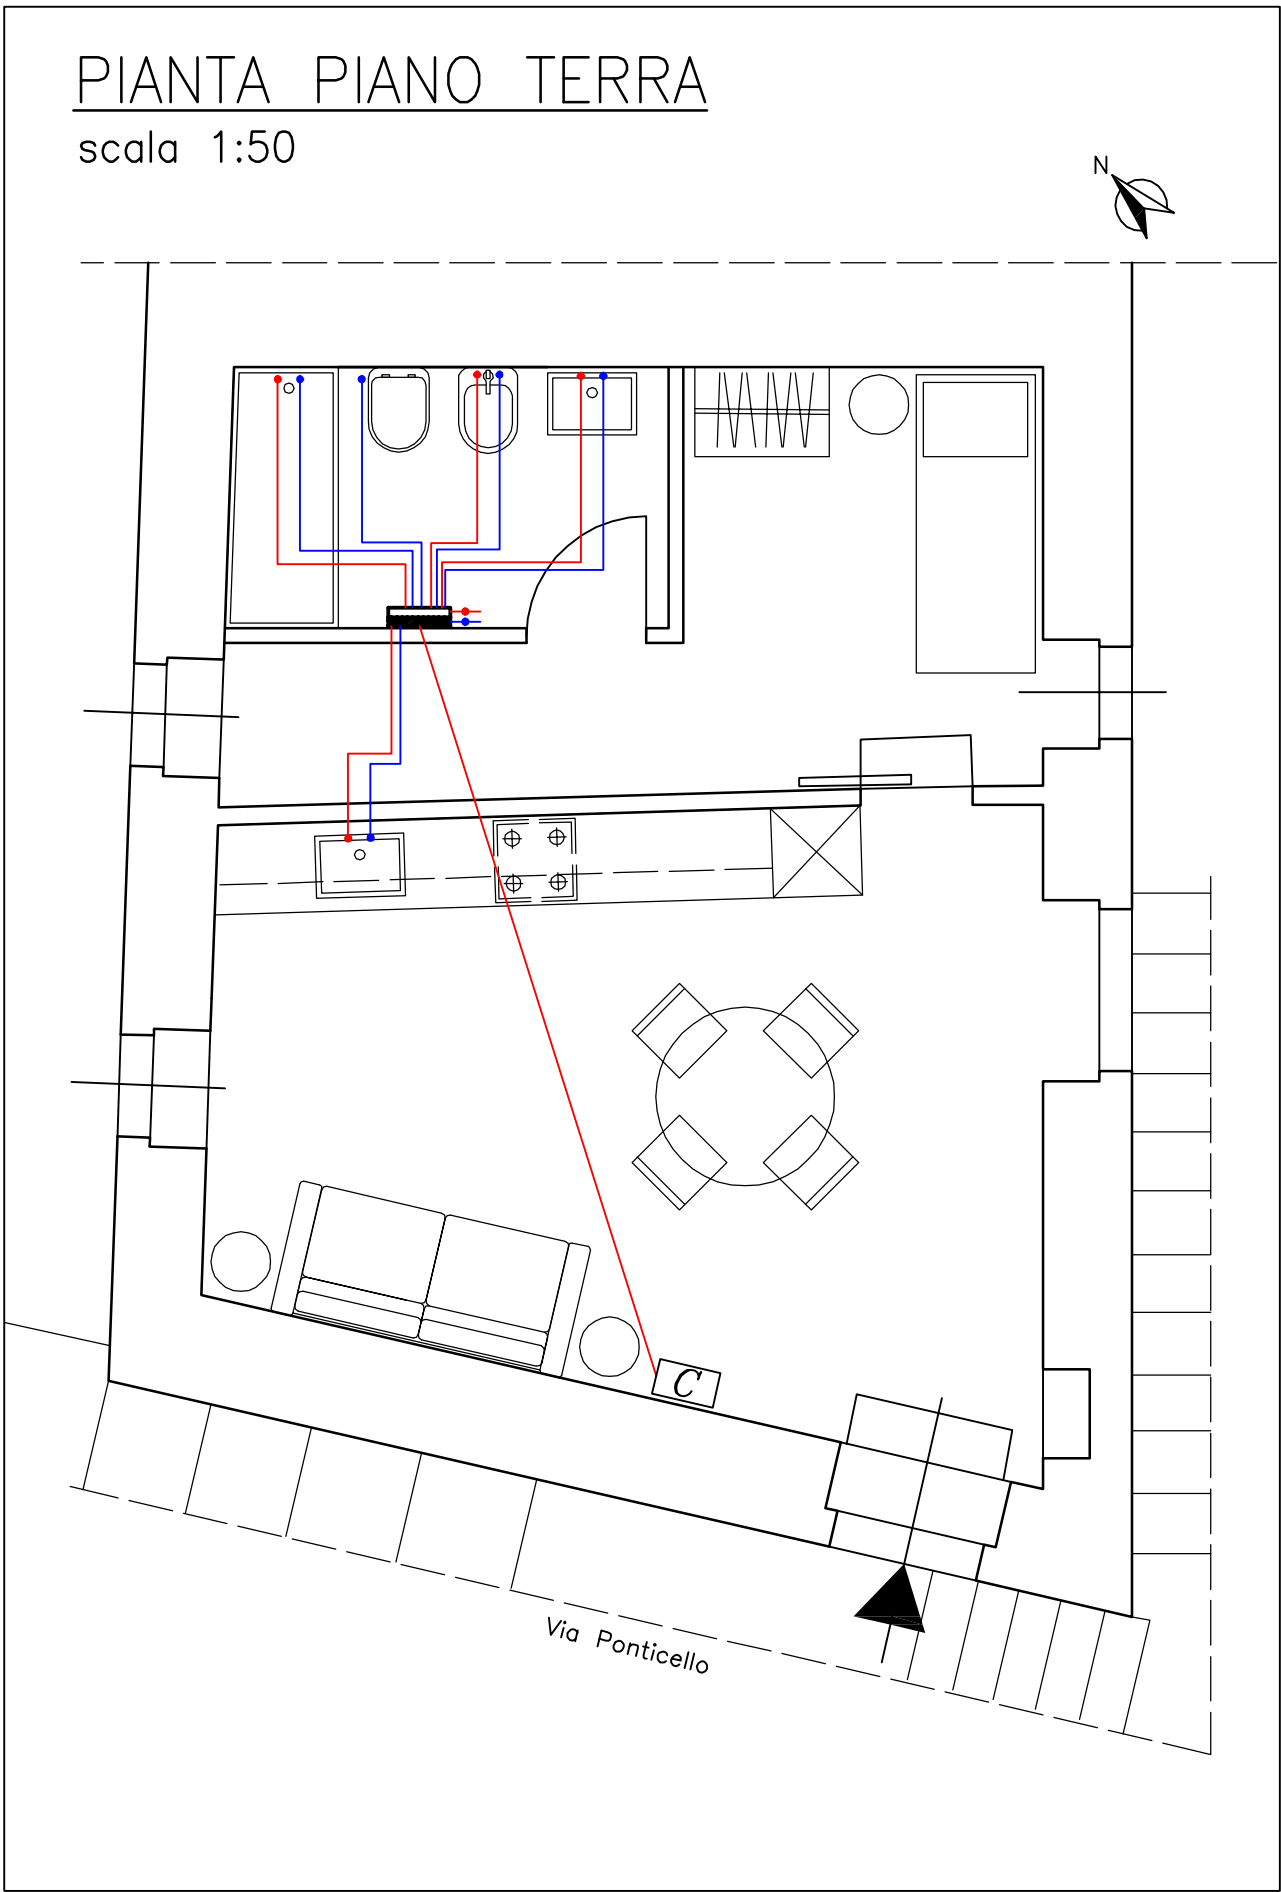

PIANTA PIANO SOTTOSTRADA

scala 1:50

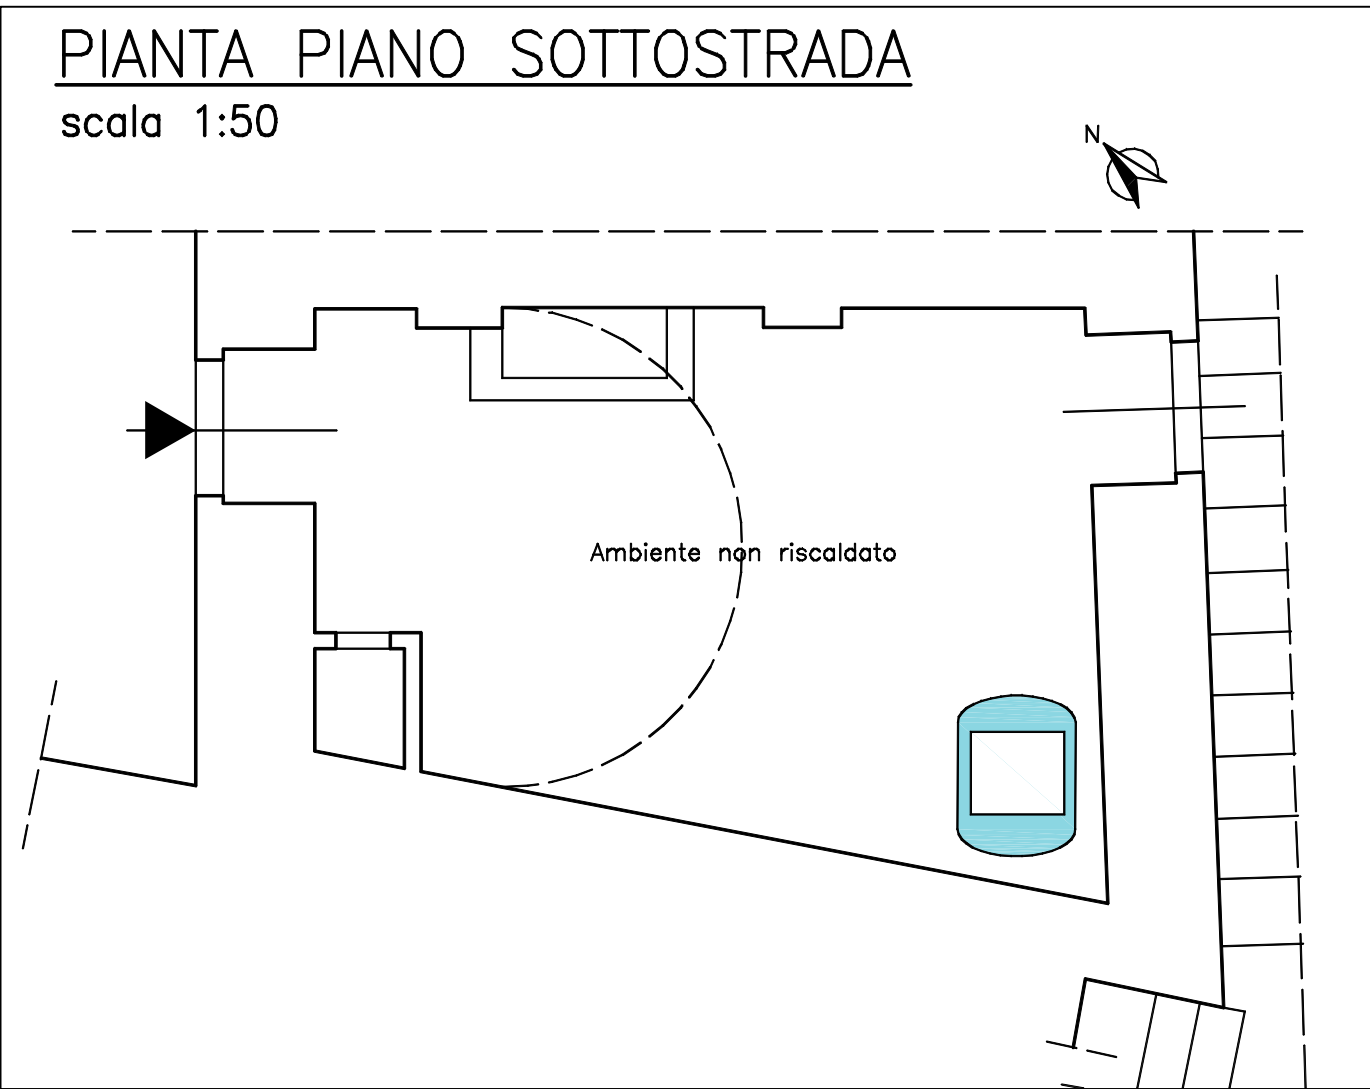

LEGENDA SIMBOLI

Simbolo	Descrizione
	Coppia collettore di distribuzione secondaria acqua calda e fredda sanitaria, installazione in box da incasso con sportello di ispezione, valvole intercettazione in ingresso e sulla singola diramazione
	Allaccio idrico di acqua fredda
	Allaccio idrico di acqua calda
	Rete idrica sanitaria secondaria, adduzione acqua fredda sanitaria, tubazione multistrato precoibentata, con giunzioni a pressare
	Rete idrica sanitaria secondaria, adduzione acqua calda sanitaria, tubazione multistrato precoibentata, con giunzioni a pressare
	Serbatoio in polietilene destinato allo stoccaggio dell'acqua potabile a pressione atmosferica. Capacità 500 litri, Diametro esterno 780 mm, lunghezza 1080 mm.

NOTE:

- * Le tubazione della distribuzione principale e secondaria dovranno essere predisposte dentro tracce realizzate a pavimento;
- ** L'adduzione di acqua fredda deriva dal serbatoio posto nel vano sottotetto. Tale serbatoio è alimentato dall'acquedotto comunale

COMUNE DI RAGUSA

PROVINCIA DI RAGUSA

OGGETTO:

INTERVENTI DI RECUPERO ALLOGGI DI PROPRIETA' COMUNALE PER INCREMENTARE LA DISPONIBILITA' DI ALLOGGI SOCIALI. 3° LOTTO (ALLOGGI UBICATI A RAGUSA IBLA). IMPORTO € 531.861,00
Georeferenziazione: 36.927345, 14.736489

PROGETTO DEFINITIVO

UBICAZIONE :

Ragusa Ibla - Via Ponticello 21-23

PROGETTISTA

Dott. Ing. Fabrizio Leggio

Scala 1:50

TAV 46

ELABORATO

SCHEMA IMPIANTO IDRICO
RETE DI ADDUZIONE



COMUNE DI RAGUSA

SETTORE IV

DIRIGENTE

Dott. Ing. Ignazio Alberghina

COMUNE DI RAGUSA

SETTORE IV

RUP

Dott. Ing. Vincenzo Bonomo

COMUNE DI RAGUSA

SETTORE IV

Progetto definitivo, dell'importo di € 531.861,00
verificato ai sensi e per gli effetti dell'art. 26 comma 6d
D.Lgs 50/ 2016

IL VERIFICATORE

Dott. Ing. Vincenzo Bonomo

COMUNE DI RAGUSA

SETTORE IV

Si approva in linea tecnica ai sensi dell'art. 5 comma3
della L.R. 12/2011 il progetto definitivo per l'importo
complessivo di € 531.861,00

IL RUP

Dott. Ing. Vincenzo Bonomo