


PIANTA PIANO TERRA

scala 1:50

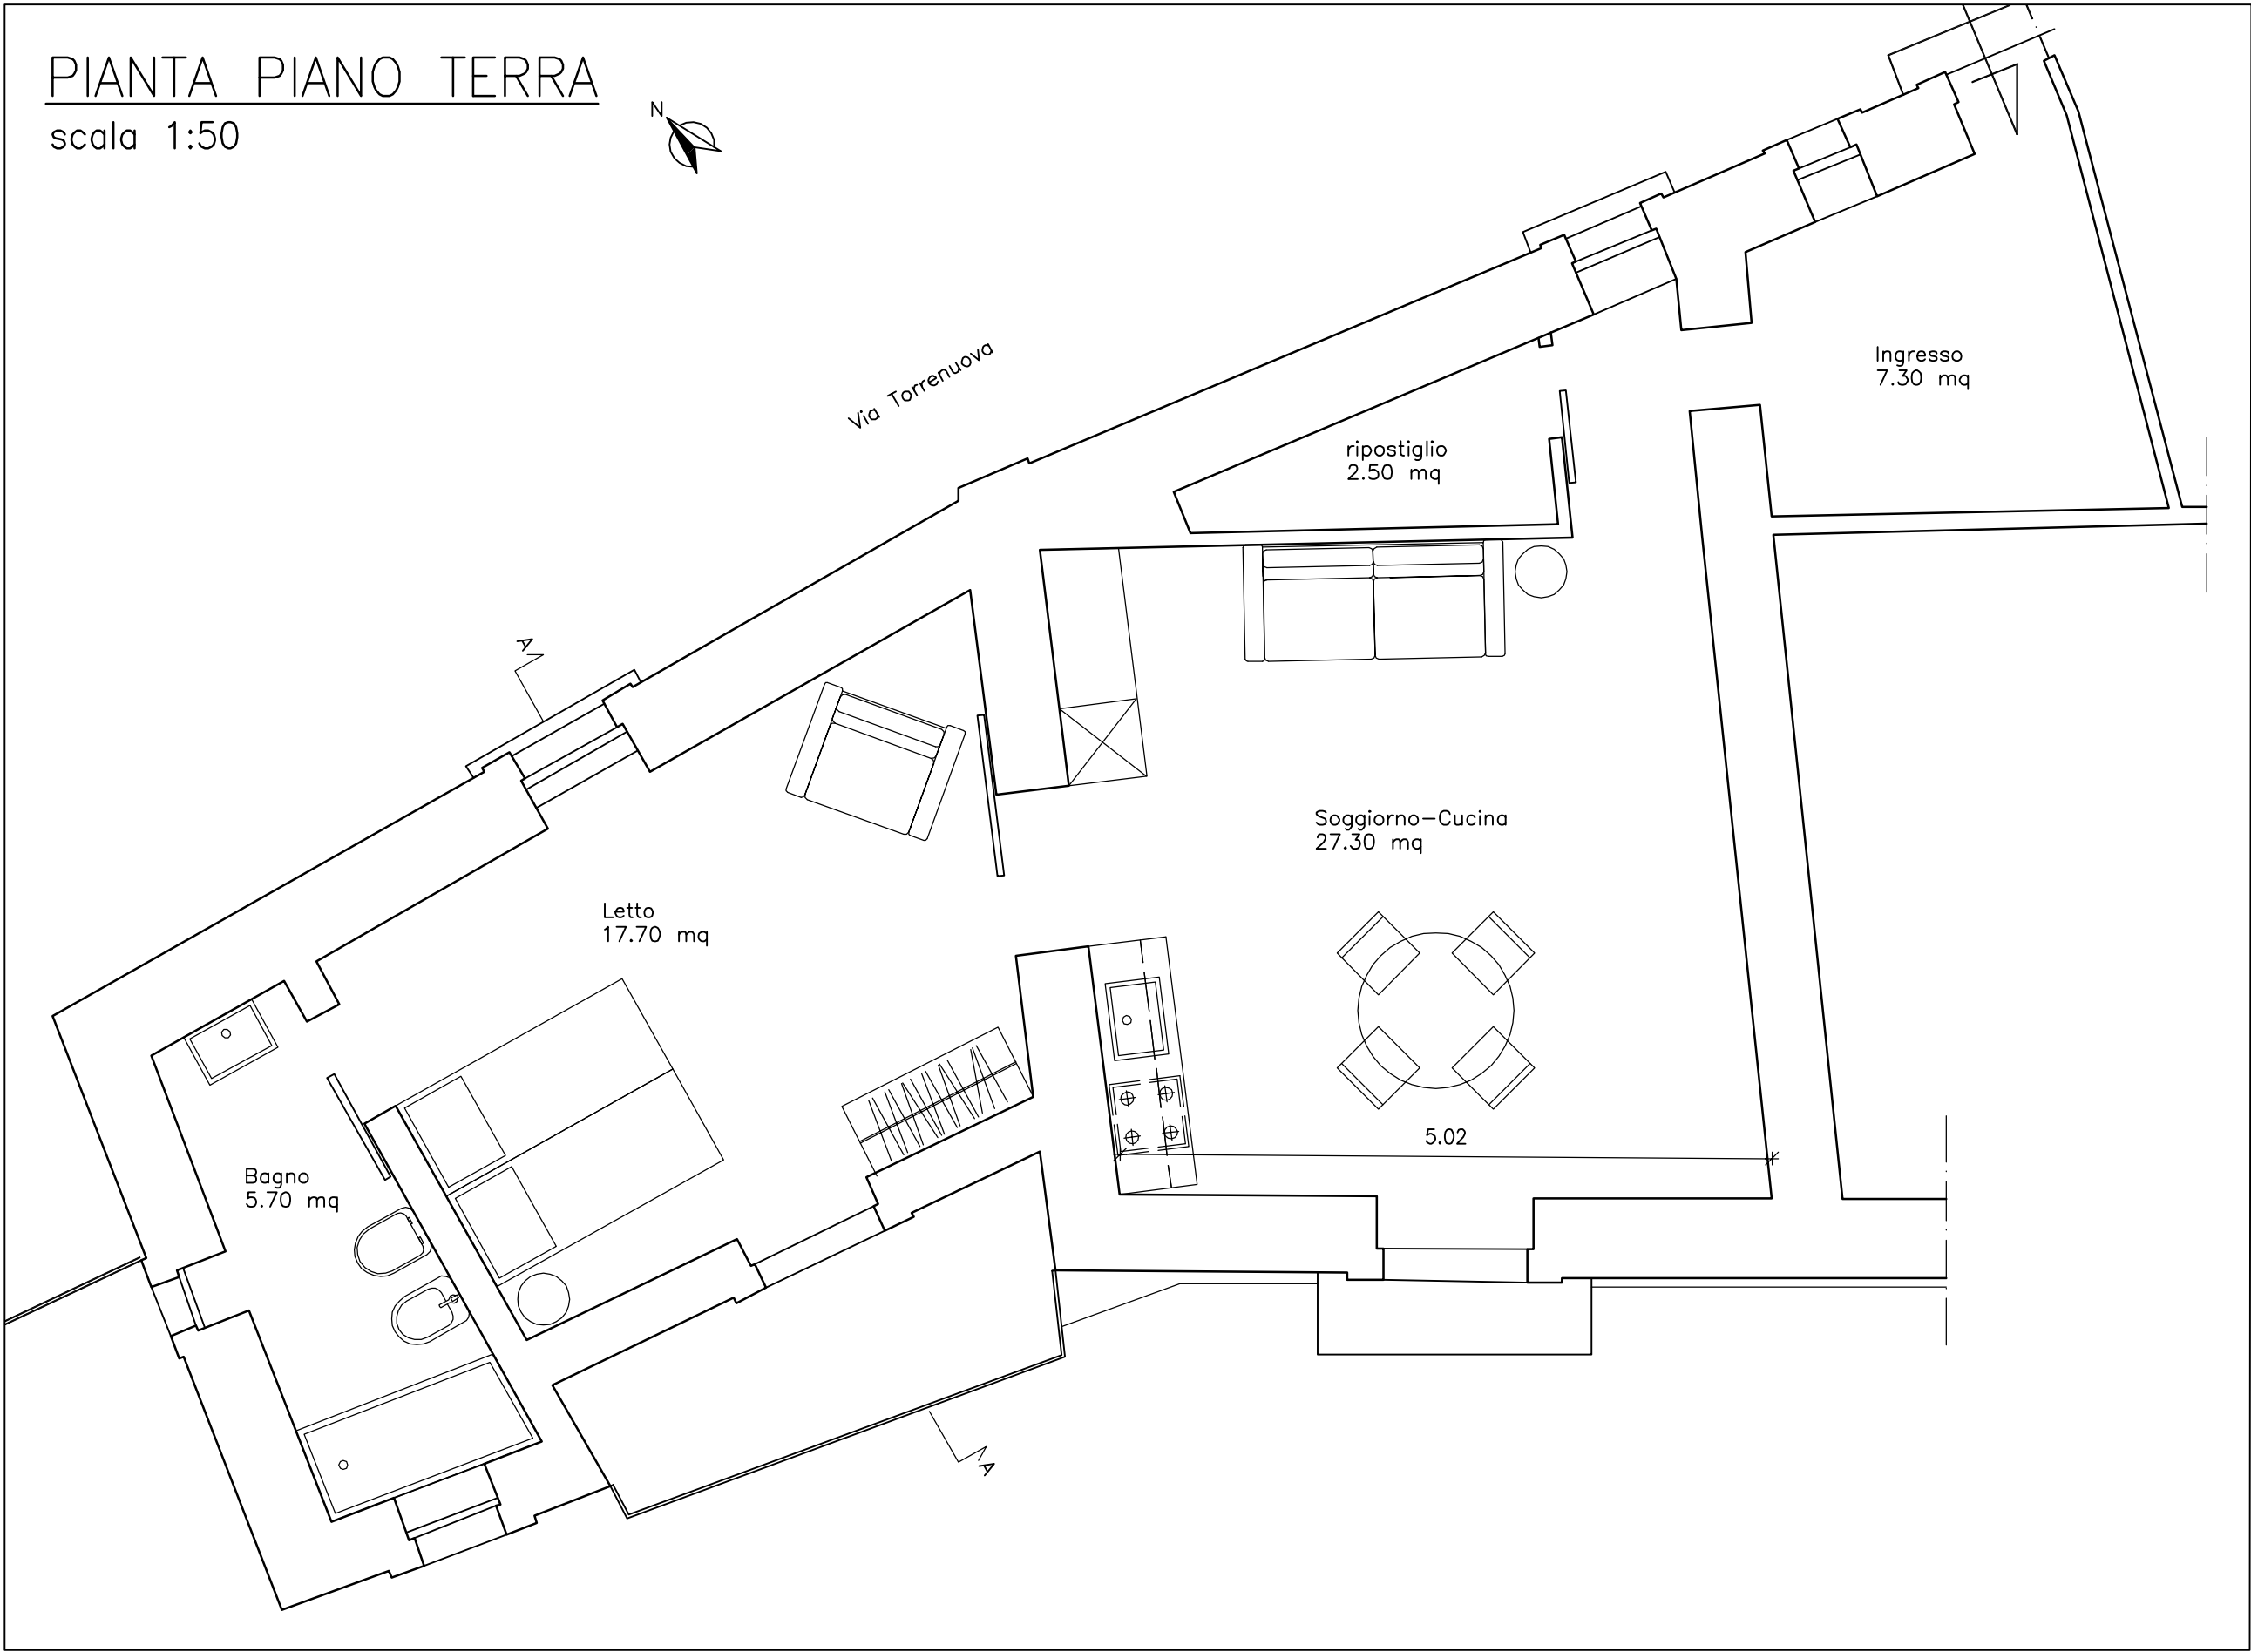

Locale	N°	Larghezza	Altezza	Totale
Sogg.-cucina	1	1,10 m	2,40 m	2,64 mq
	1	0,80 m	1,20 m	0,96 mq

Sup.sogg.-cucina=27,30 mq di cui 1/8=3,41 mq
Totale sup. infissi=(2,64+0,96)mq=3,60 mq>3,41 mq

Locale	N°	Larghezza	Altezza	Totale
Letto	1	1,00 m	2,40 m	2,40 mq
	1	0,80 m	1,20 m	0,96 mq

Sup.letto=17,70 mq di cui 1/8=2,22 mq
Totale sup. infissi=(2,40+0,96)mq=3,36 mq>2,17 mq

Locale	N°	Larghezza	Altezza	Totale
Bagno	1	0,50 m	0,60 m	0,30 mq
	1	0,40 m	0,60 m	0,24 mq

Sup.bagno=5,70 mq di cui 1/12=0,475 mq
Totale sup. infissi=(0,30+0,24)mq=0,54mq>0,475 mq

CALCOLO SUPERFICIE
DECRETO MINISTERIALE 5 LUGLIO 1975

Locale	Superficie
Soggiorno-cucina	27,30 mq
Letto	17,70 mq
Bagno	5,70 mq
Ingresso	7,30 mq
Ripostiglio	2,50 mq
Totale	60,50 mq > (2x14,00)=28,00 mq

* Per ogni abitante deve essere assicurata una superficie abitabile non inferiore a mq 14, per i primi 4 abitanti, ed a mq 10, per ciascuno dei successivi;
l'alloggio monostanza, per una persona, deve avere una superficie minima, comprensiva dei servizi, non inferiore a mq 28, e non inferiore a mq 38, se per due persone;

COMUNE DI RAGUSA
PROVINCIA DI RAGUSA

OGGETTO:
INTERVENTI DI RECUPERO ALLOGGI DI PROPRIETA' COMUNALE PER INCREMENTARE LA DISPONIBILITA' DI ALLOGGI SOCIALI. 3° LOTTO (ALLOGGI UBICATI A RAGUSA IBLA). IMPORTO Georeferenziazione: 36.925853, 14.739313

PROGETTO DEFINITIVO

UBICAZIONE :

Ragusa Ibla - Via Torrenuova, 154


PROGETTISTA

Dott. Ing. Fabrizio Leggio

Scala 1:50

TAV 65

ELABORATO
STATO DI PROGETTO

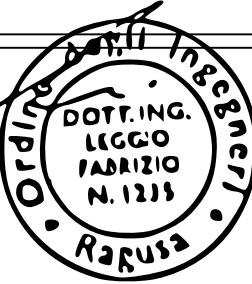

PIANTA

COMUNE DI RAGUSA

SETTORE IV

DIRIGENTE

Dott. Ing. Ignazio Alberghina

COMUNE DI RAGUSA

SETTORE IV

RUP

Dott. Ing. Vincenzo Bonomo

COMUNE DI RAGUSA

SETTORE IV

Progetto definitivo, dell'importo di € 531.861,00
verificato ai sensi e per gli effetti dell'art. 26 comma 6d
D.Lgs 50/ 2016

IL VERIFICATORE

Dott. Ing. Vincenzo Bonomo

COMUNE DI RAGUSA

SETTORE IV

Si approva in linea tecnica ai sensi dell'art. 5 comma3
della L.R. 12/2011 il progetto definitivo per l'importo
complessivo di € 531.861,00

IL RUP

Dott. Ing. Vincenzo Bonomo