



PIANTA PIANO TERRA  
scala 1:50

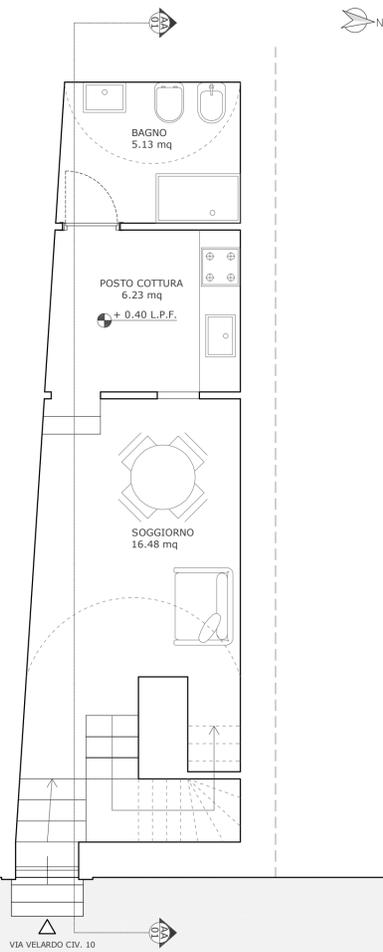


VIA VELARDO

PIANTA PIANO PRIMO  
scala 1:50

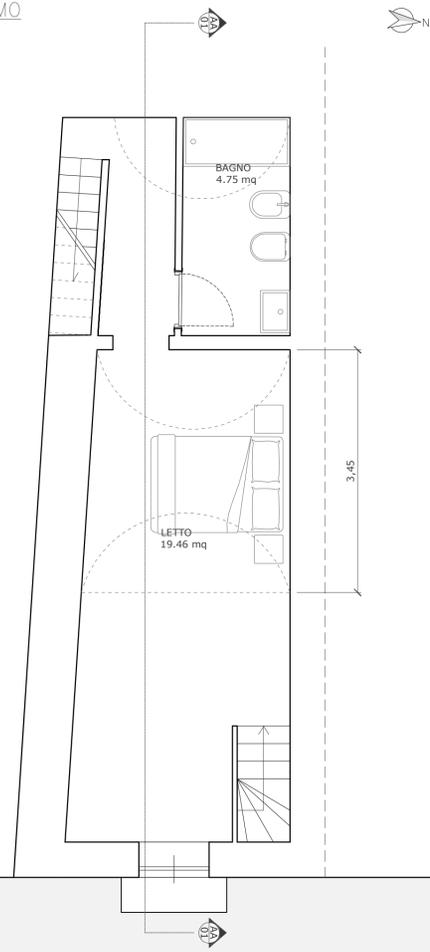


VIA VELARDO

PIANTA PIANO SECONDO  
scala 1:50

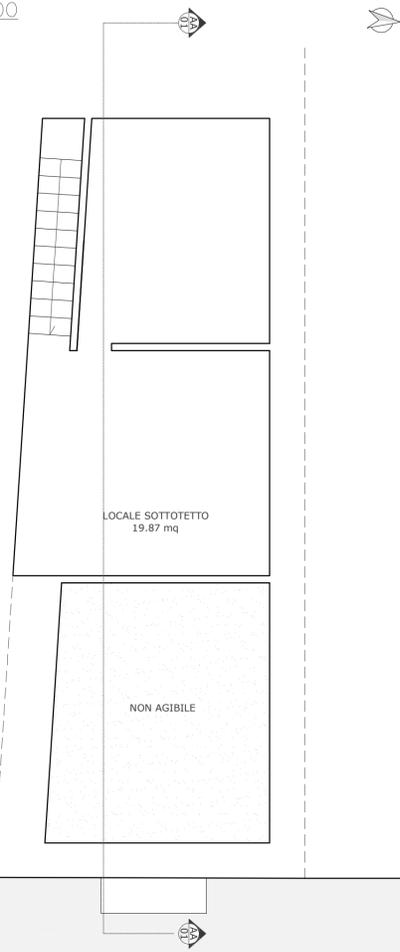

VIA VELARDO

PIANTA COPERTURA  
scala 1:50

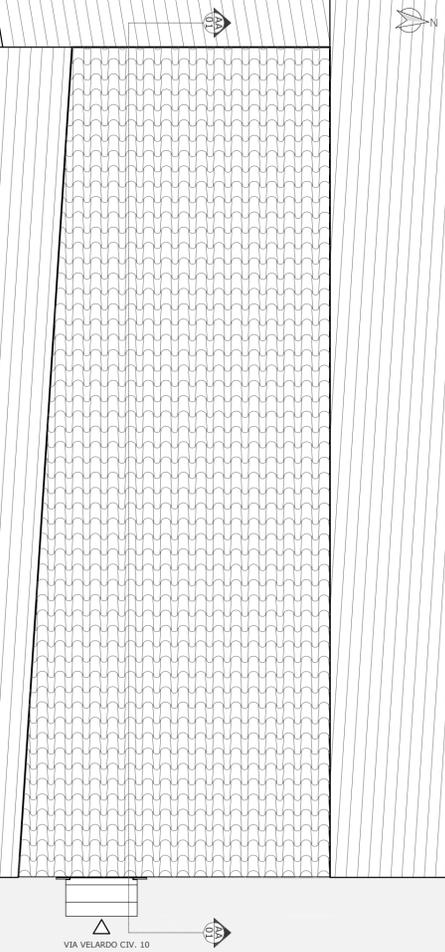

VIA VELARDO

COMUNE DI RAGUSA  
PROVINCIA DI RAGUSA

OGGETTO:  
**INTERVENTI DI RECUPERO ALLOGGI DI PROPRIETA' COMUNALE PER INCREMENTARE LA DISPONIBILITA' DI ALLOGGI SOCIALI. 3° LOTTO (ALLOGGI UBICATI A RAGUSA IBLA). IMPORTO € 531.861,00 Georeferenzazione: 36.926054, 14.735959**

PROGETTO DEFINITIVO

UBICAZIONE :  
Ragusa Ibla - Via Velardo, 10

PROGETTISTA  
Dott. Ing. Fabrizio Leggio

Scala 1:50

TAV 94

ELABORATO  
STATO DI PROGETTO

PIANTE - PROSPETTO - SEZIONE

COMUNE DI RAGUSA  
SETTORE IV  
DIRIGENTE  
Dott. Ing. Ignazio Alberghina

COMUNE DI RAGUSA  
SETTORE IV  
RUP  
Dott. Ing. Vincenzo Bonomo


COMUNE DI RAGUSA  
SETTORE IV  
Progetto definitivo, dell'importo di € 531.861,00 verificato ai sensi e per gli effetti dell'art. 26 comma 6d D.Lgs 50/ 2016

COMUNE DI RAGUSA  
SETTORE IV  
Si approva in linea tecnica ai sensi dell'art. 5 comma3 della L.R. 12/2011 il progetto definitivo per l'importo complessivo di € 531.861,00

IL VERIFICATORE  
Dott. Ing. Vincenzo Bonomo

IL RUP  
Dott. Ing. Vincenzo Bonomo

SEZ.AA  
scala 1:50

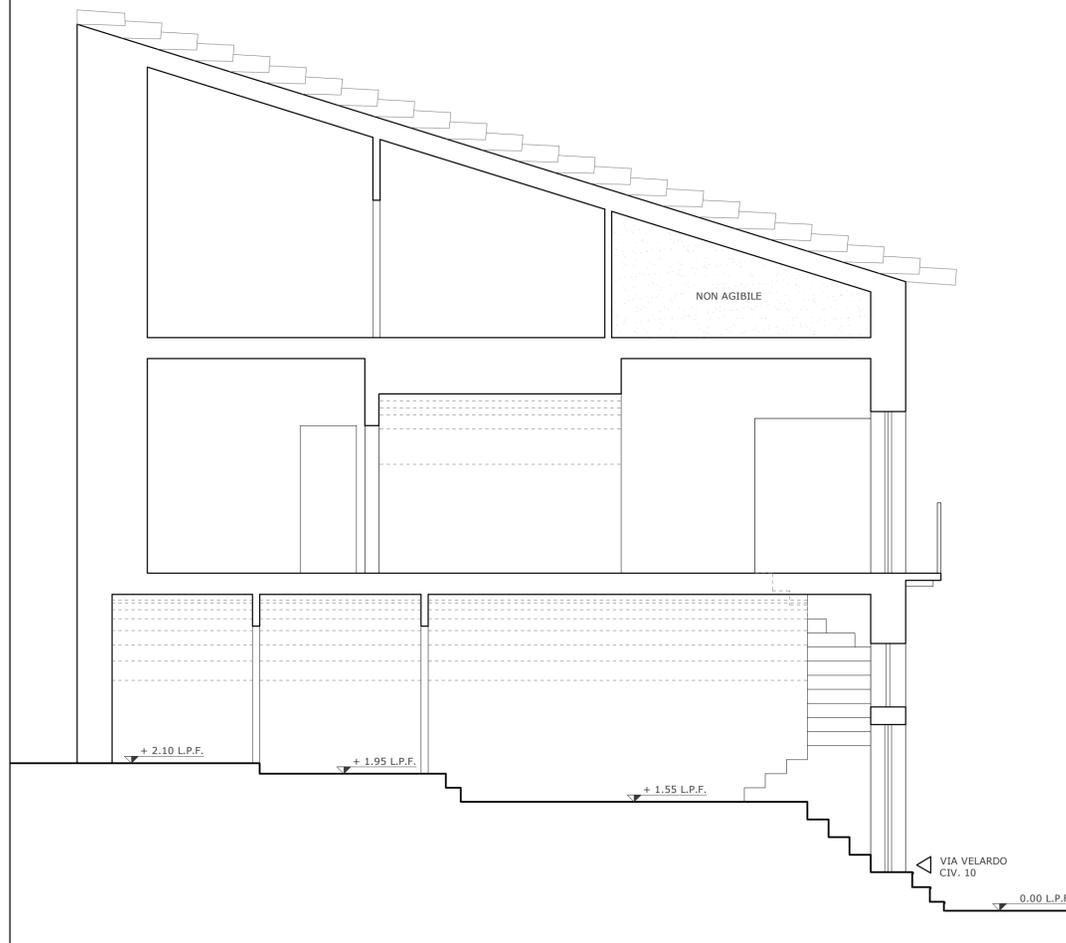

VIA VELARDO  
CIV. 10

PROSPETTO  
scala 1:50

CALCOLO SUPERFICIE  
DECRETO MINISTERIALE 5 LUGLIO 1975

Locale	Superficie Residenziale
Sogg.	16,48 mq
Cottura	6,23 mq
Bagno	5,13 mq
Letto	19,46 mq
Bagno	4,45 mq
Totale	51,75 mq > (3x14,00)=42,00 mq

\* Per ogni abitante deve essere assicurata una superficie abitabile non inferiore a mq.14, per i primi 4 abitanti, ed a mq.10, per ciascuno dei successivi;  
l'alloggio monostanza, per una persona, deve avere una superficie minima, comprensiva dei servizi, non inferiore a mq.28, e non inferiore a mq.35, se per due persone;

CALCOLO SUPERFICIE AEROILLUMINANTI


Locale	N°	Larghezza	Altezza	Totale
Sogg.	1	0,90 m	2,10 m	1,89 mq
	2	0,90 m	0,90 m	0,81 mq

Sup. Soggiorno 16,48 mq di cui 1/8=2,06 mq  
Totale sup. infissi=2,70 mq>2,06 mq

Locale	N°	Larghezza	Altezza	Totale
Letto	1	1,10 m	2,30 m	2,53 mq

Sup.letto 19,46 mq di cui 1/8=2,43 mq  
Totale sup. infissi=2,53 mq>2,43 mq

Locale	SNR
Sottotet.	19,87 mq
Balcone	0,75 mq
Tot.	20,62 mq

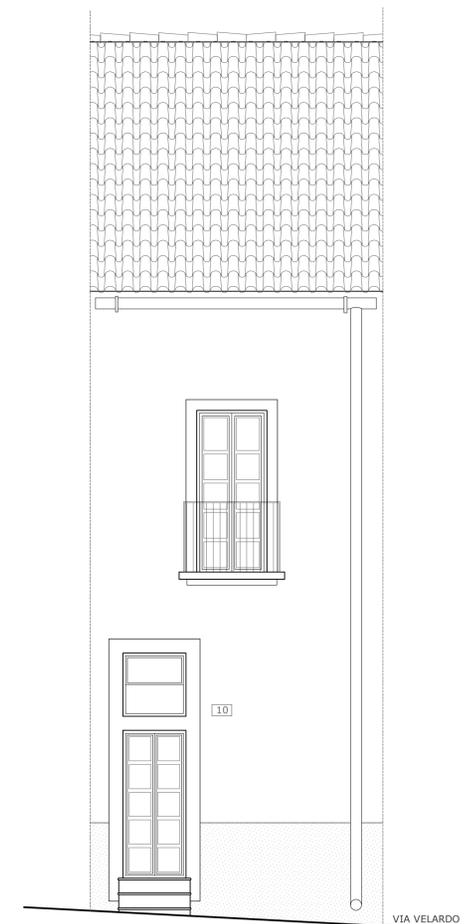

VIA VELARDO