



PIANTA PIANO TERRA
scala 1:50

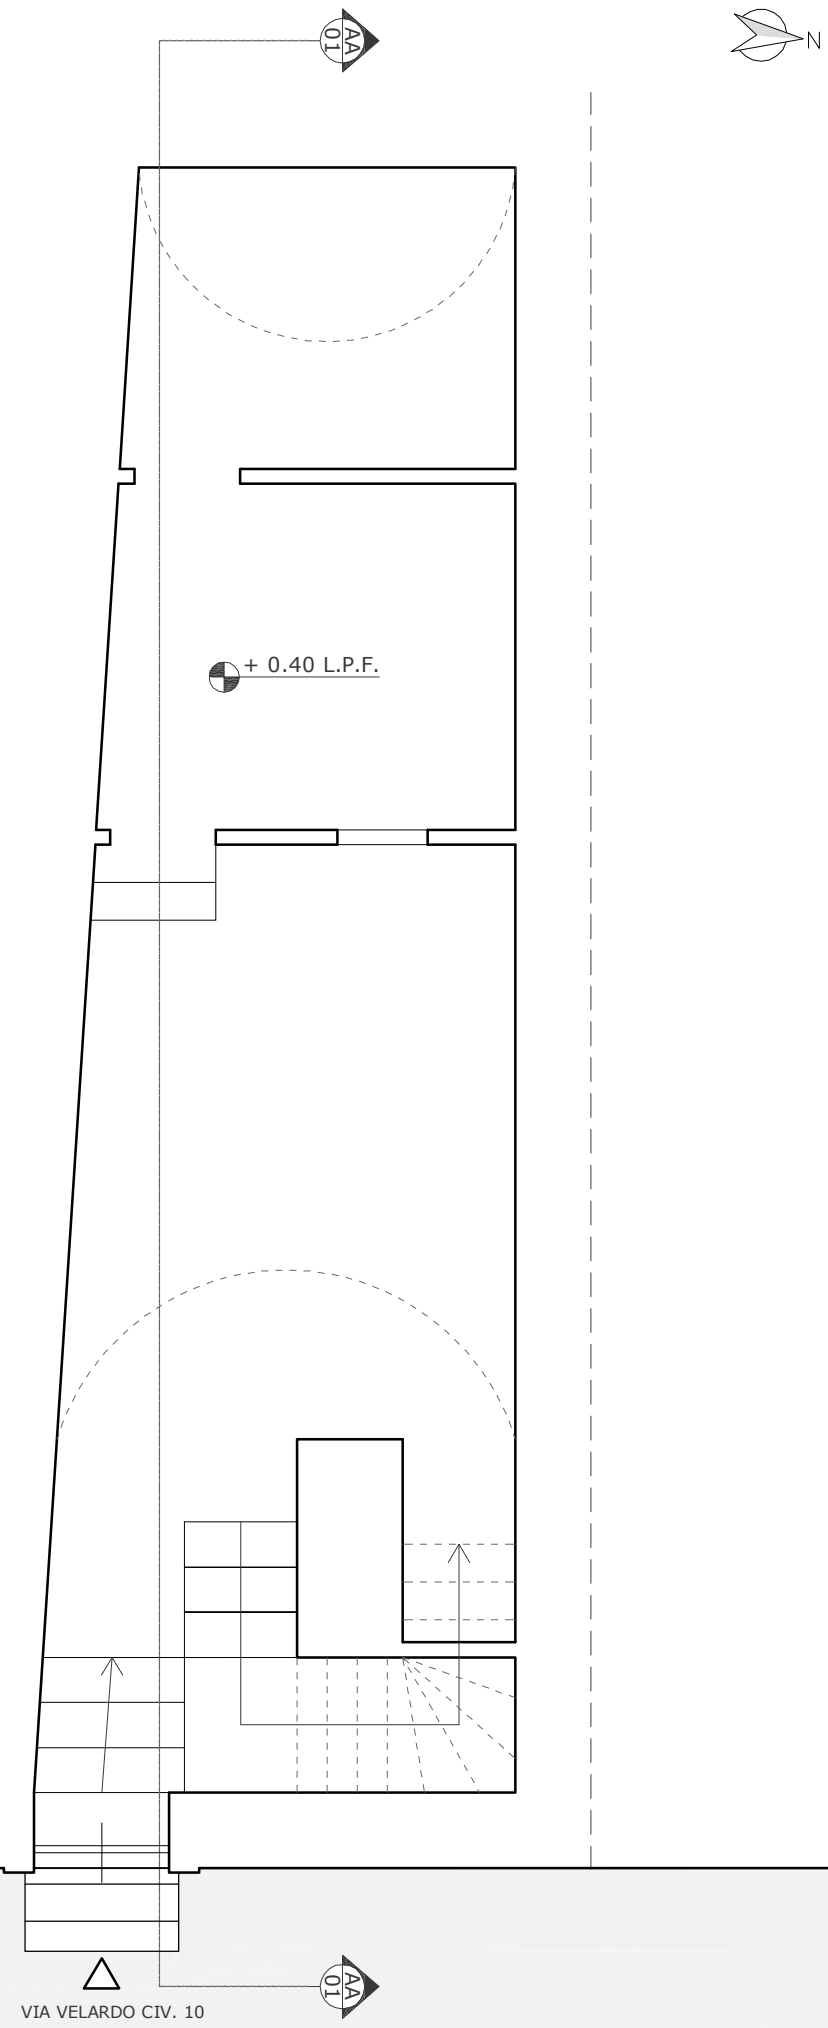


VIA VELARDO

PIANTA PIANO PRIMO
scala 1:50

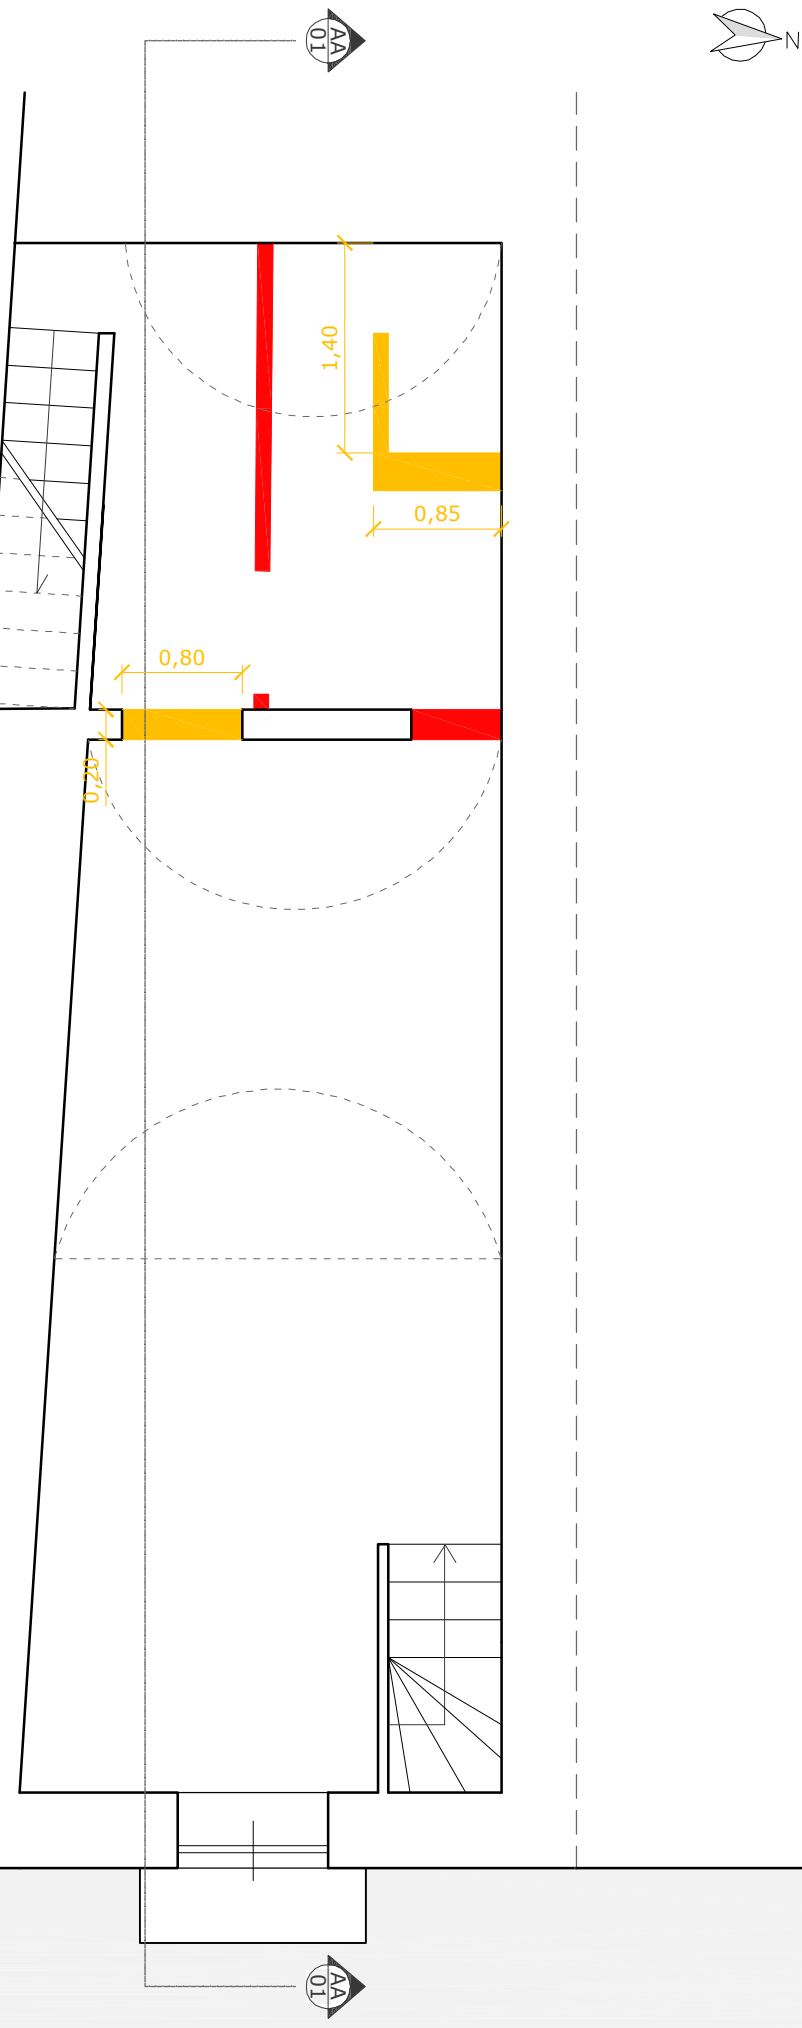


VIA VELARDO

PIANTA PIANO SECONDO
scala 1:50

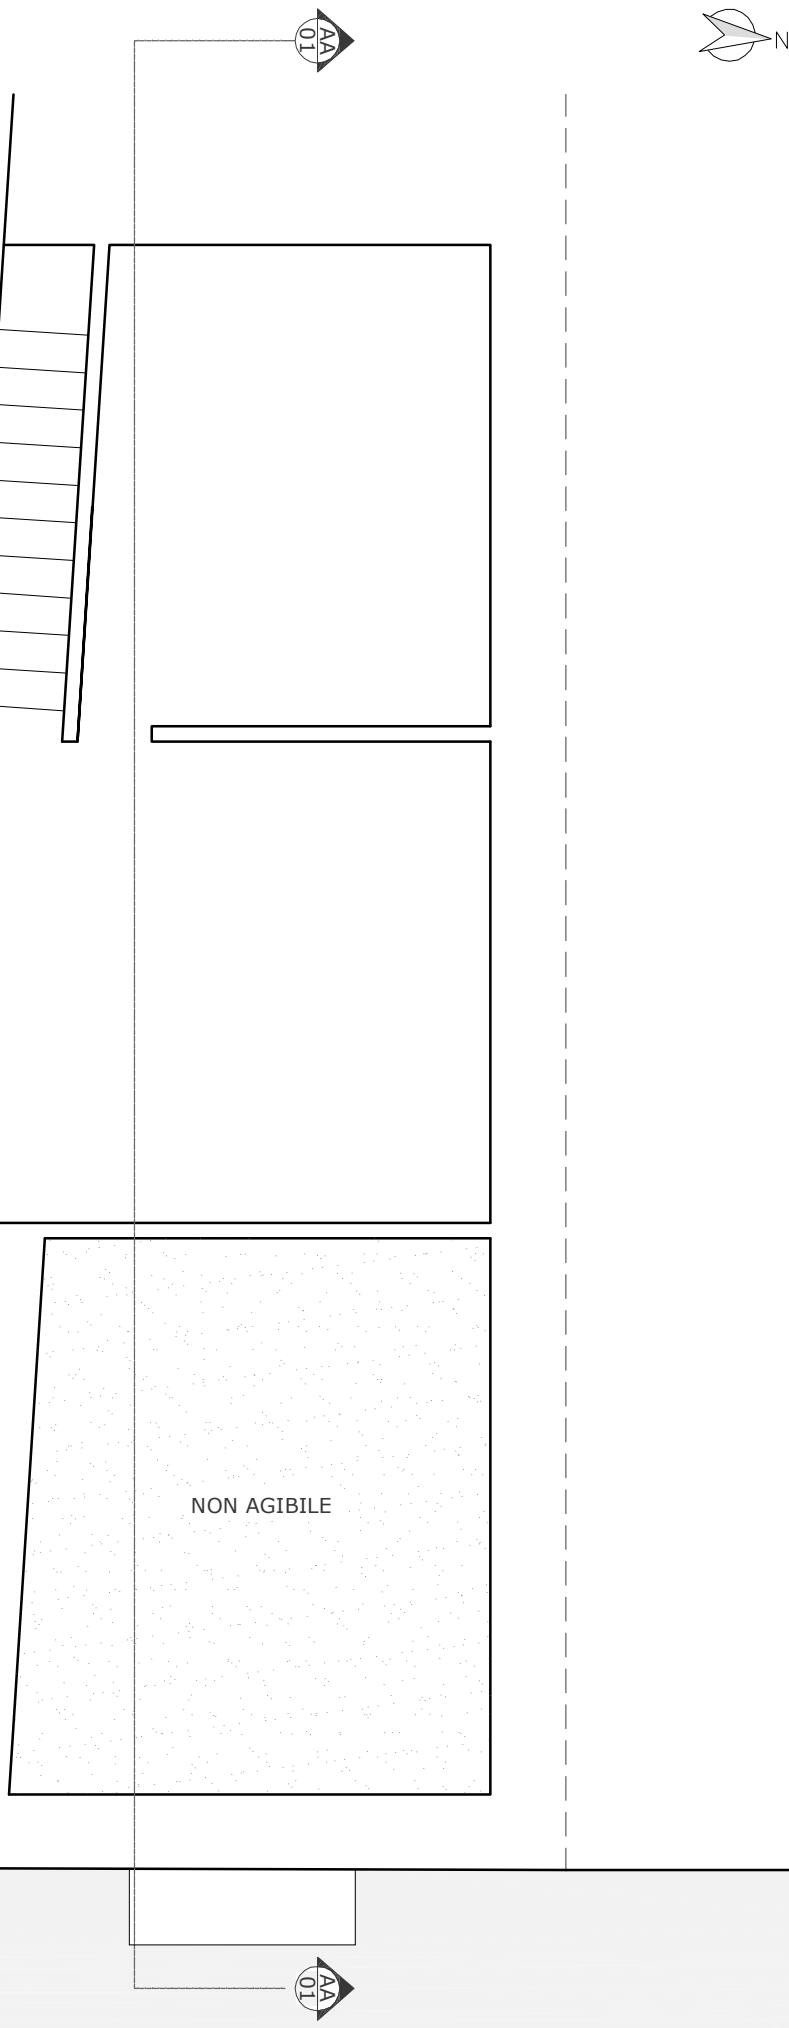

VIA VELARDO

PIANTA COPERTURA
scala 1:50

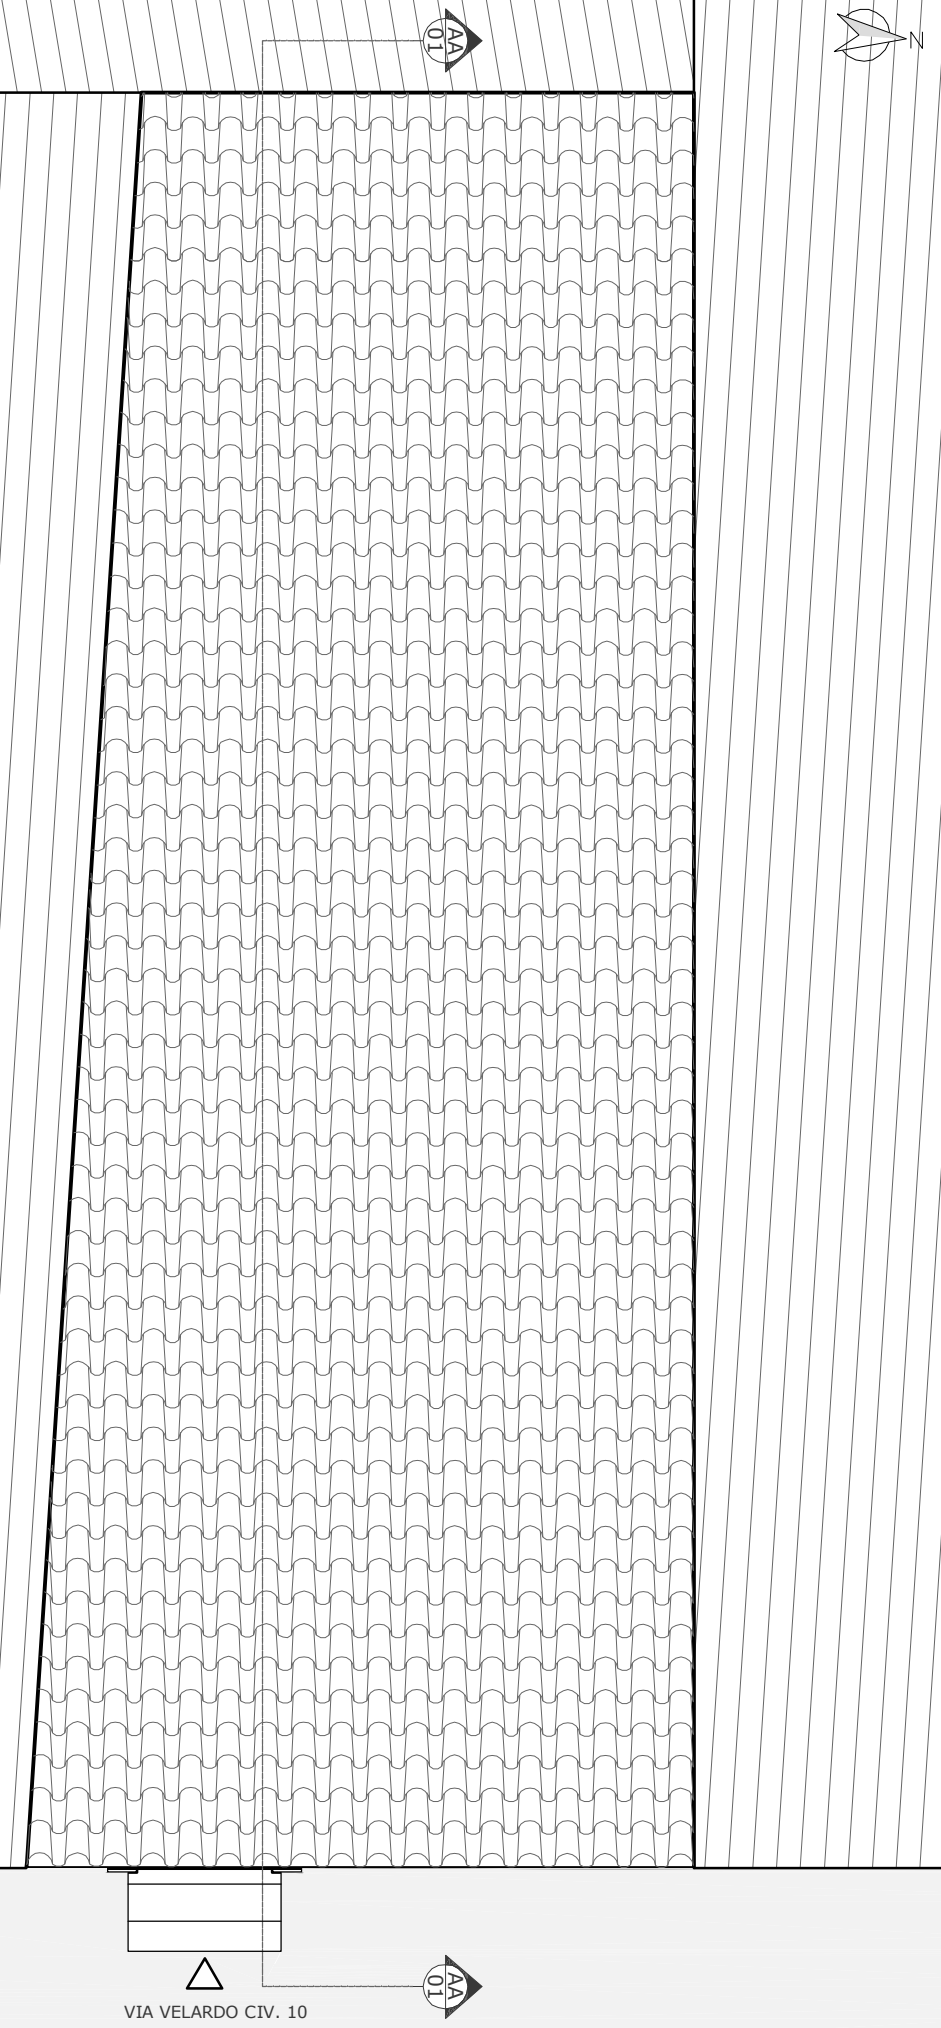

VIA VELARDO

COMUNE DI RAGUSA

PROVINCIA DI RAGUSA

OGGETTO:

INTERVENTI DI RECUPERO ALLOGGI DI PROPRIETA' COMUNALE PER INCREMENTARE LA DISPONIBILITA' DI ALLOGGI SOCIALI. 3° LOTTO (ALLOGGI UBICATI A RAGUSA IBLA). IMPORTO € 531.861,00 Georeferenziazione: 36.926054, 14.735959

PROGETTO DEFINITIVO

UBICAZIONE :

Ragusa Ibla - Via Velardo, 10

PROGETTISTA

Dott. Ing. Fabrizio Leggio

Scala 1:50

TAV 95

ELABORATO
COMPARATIVO

PIANTE -PROSPETTO - SEZIONE

COMUNE DI RAGUSA

SETTORE IV

DIRIGENTE

Dott. Ing. Ignazio Alberghina

COMUNE DI RAGUSA

SETTORE IV

RUP

Dott. Ing. Vincenzo Bonomo

COMUNE DI RAGUSA

SETTORE IV

Progetto definitivo, dell'importo di € 531.861,00 verificato ai sensi e per gli effetti dell'art. 26 comma 6d D.Lgs 50/ 2016

IL VERIFICATORE

Dott. Ing. Vincenzo Bonomo

COMUNE DI RAGUSA

SETTORE IV


Si approva in linea tecnica ai sensi dell'art. 5 comma3 della L.R. 12/2011 il progetto definitivo per l'importo complessivo di € 531.861,00

IL RUP

Dott. Ing. Vincenzo Bonomo

SEZ.AA

scala 1:50

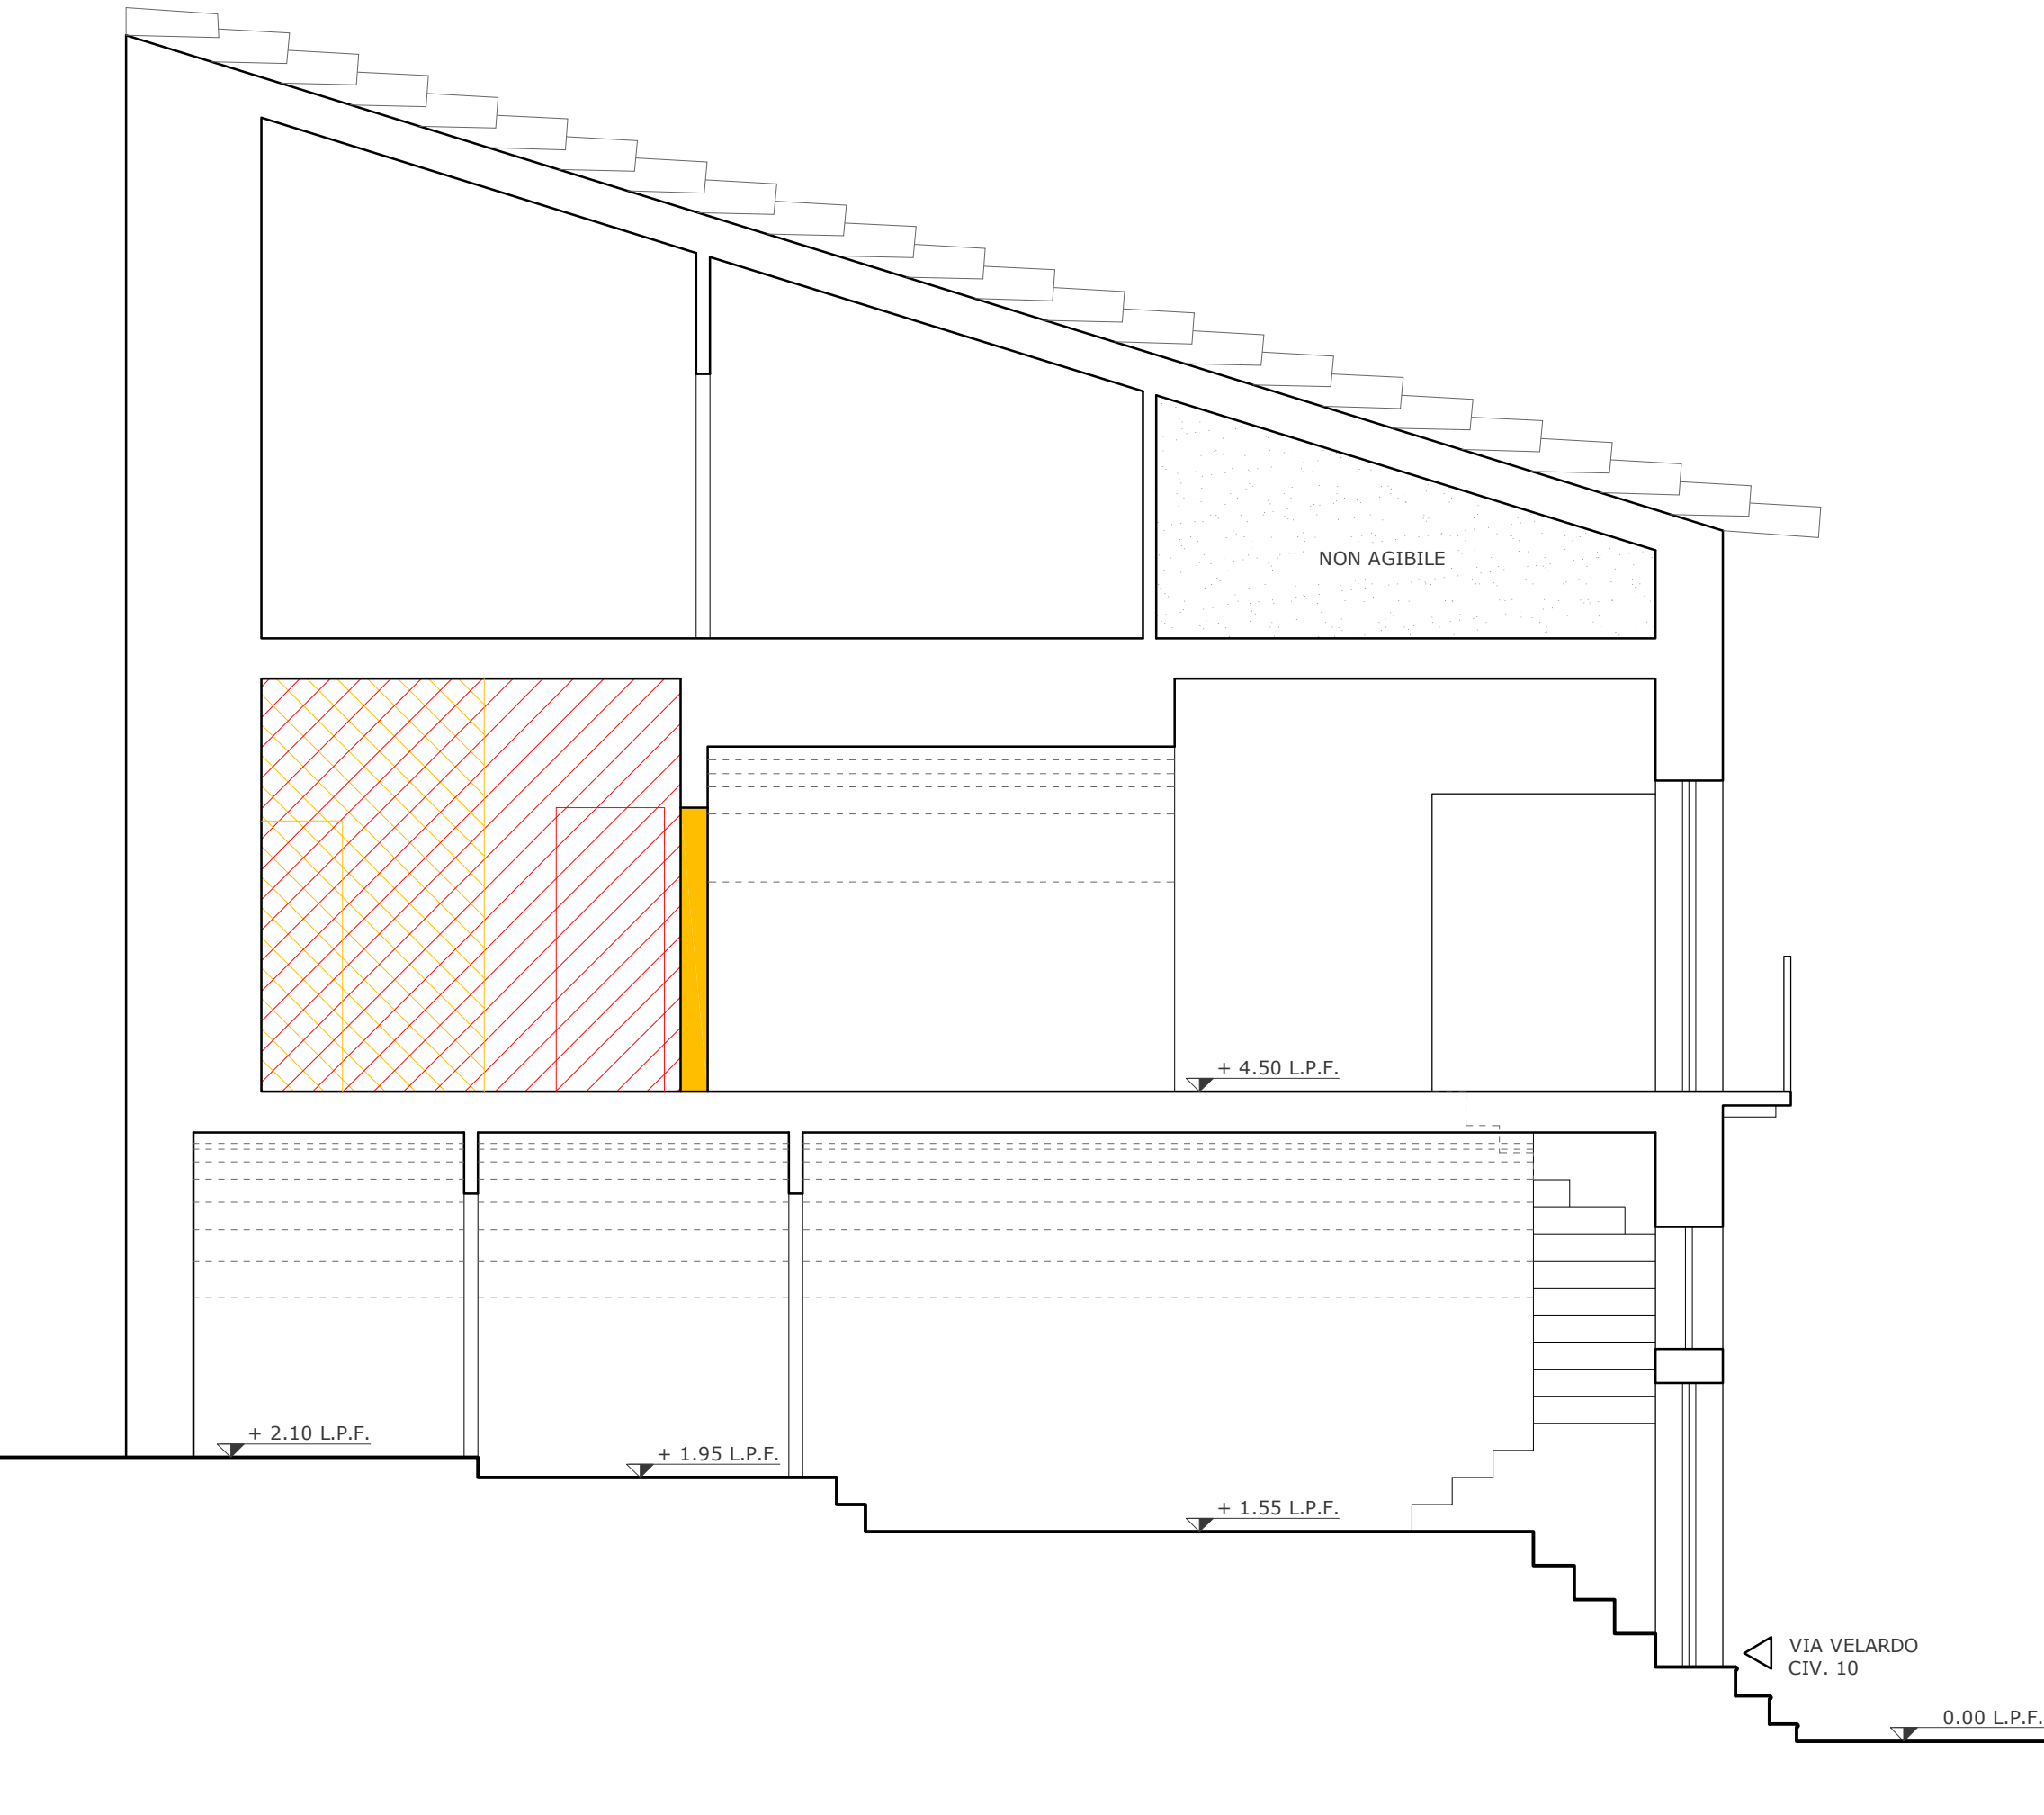

PROSPETTO

scala 1:50



- DEMOLIZIONE SEZIONE
- DEMOLIZIONE PROSPETTO
- RICOSTRUZIONE SEZIONE
- RICOSTRUZIONE PROSPETTO