



sup. parcheggio netta 2880.00 mq
sup. aerante in progetto:
aperture dirette all'esterno
(12.90+11.45+38.20+2.08+8.92+11.77) x 1.50h = 127.98 mq
127.98 mq > 115.20 mq

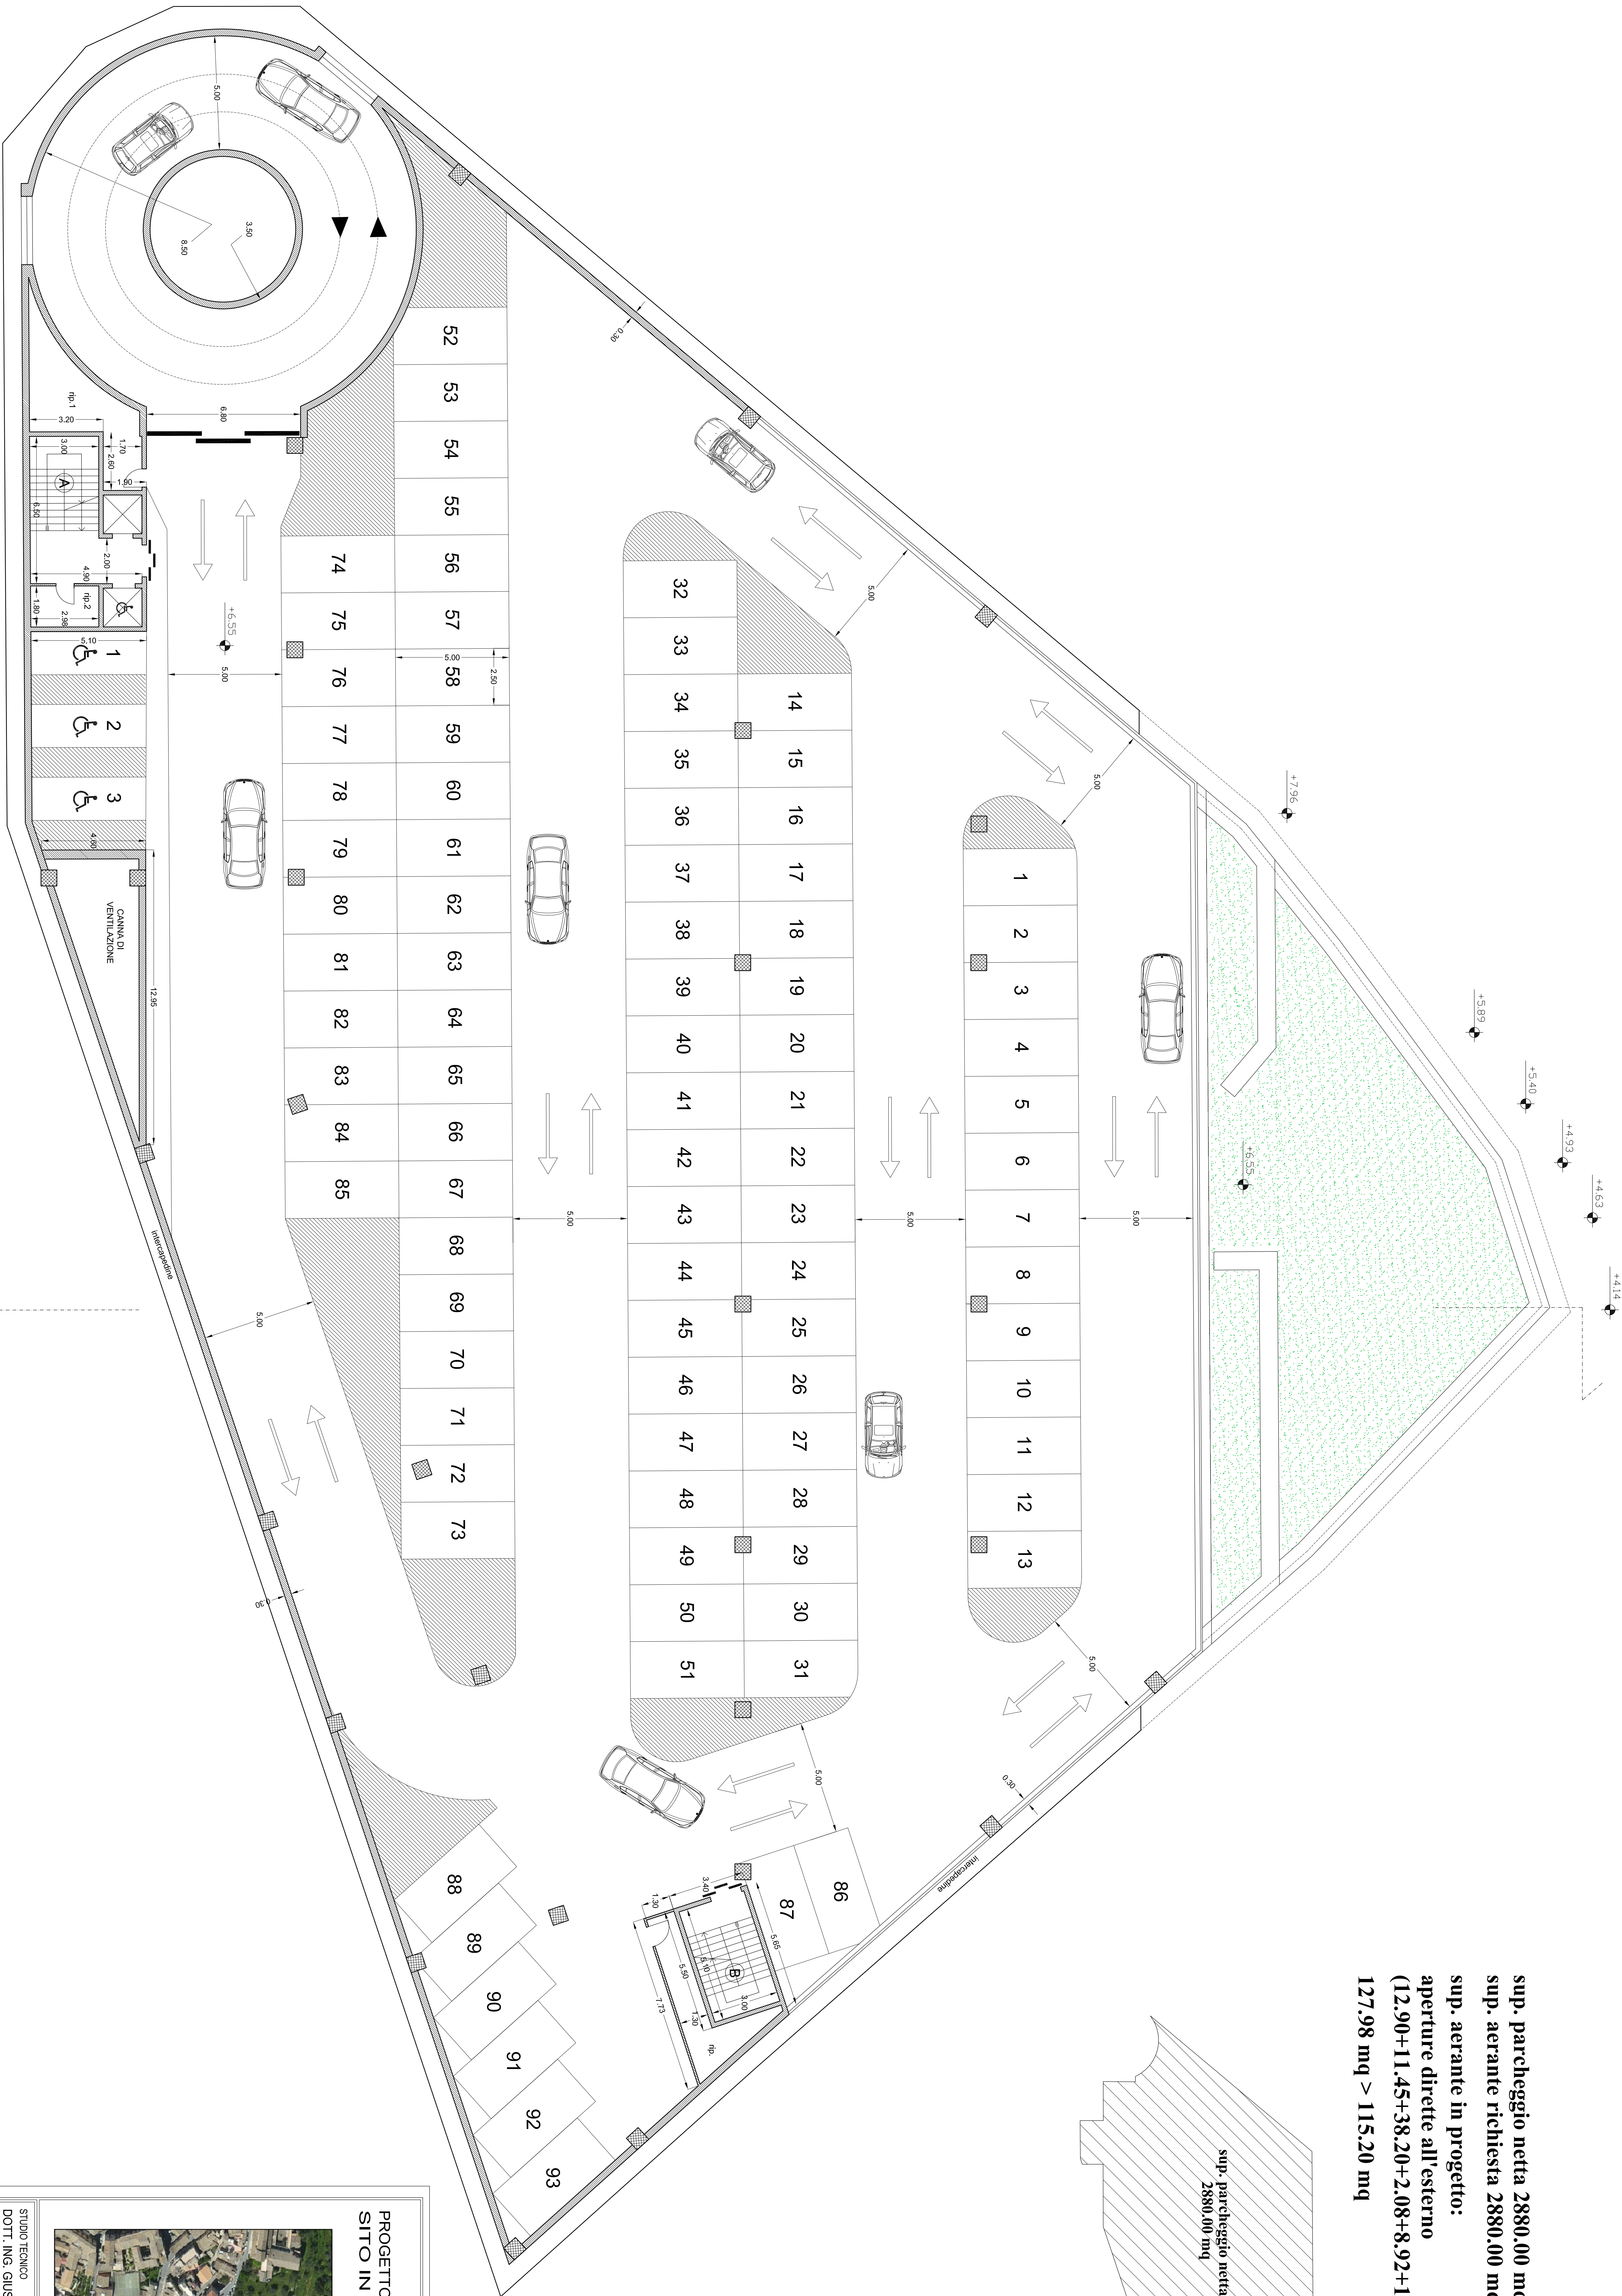

PIANO 2° INTERRATO (+8,00)

93 posti auto
3 posti auto disabili

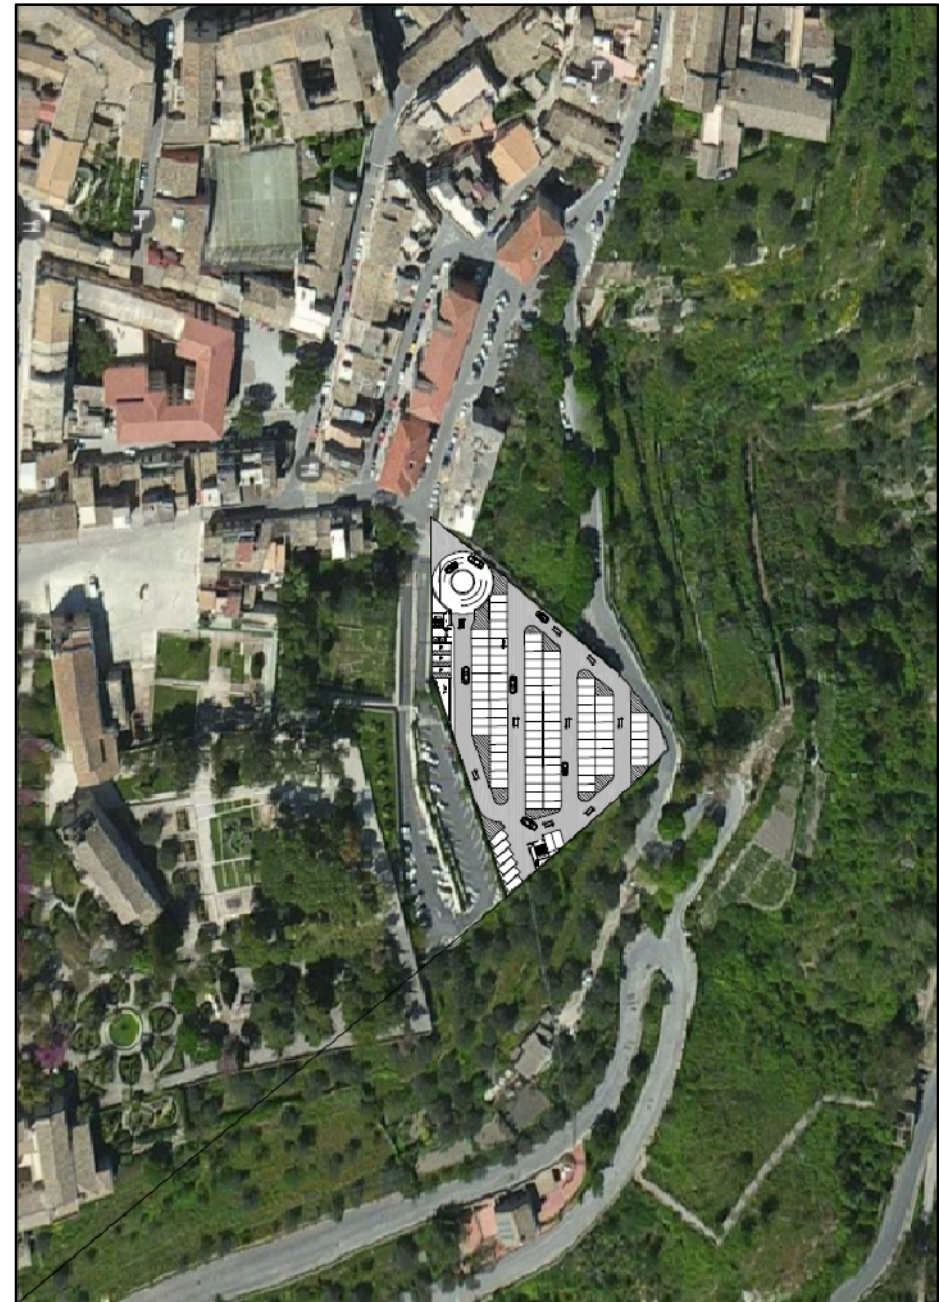

COMUNE DI RAGUSA
PROGETTO DI UN PARCHEGGIO PUBBLICO INTERRATO
SITO IN VIA PESCHIERA - RAGUSA IBLA

STUDIO TECNICO
DOTT. ING. GIUSEPPE SCHINNA - Via A. Grandi, 139 - RAGUSA
Tel. - Fax. 0932/44424 - email: studiotech@studiotech.it

ELABORATO
ARCHITETTONICO
PIANTA PIANO 2° INTERRATO

A-4

IL TECNICO
Dott. Ing. Giuseppe Schinna

RAGUSA
Settembre 2019
SCALA
1/100

LA COMMISSIONE