



sup. parcheggio netta 2450.00 mq
sup. aerante richiesta 2450.00 mq / 25 = 98.00 mq
sup. aerante in progetto:
aperture dirette all'esterno
(11.00+9.00+2.60+14.30+9.87+11.55+7.76) x 1.50h = 99.12 mq
99.12 mq > 98.00 mq

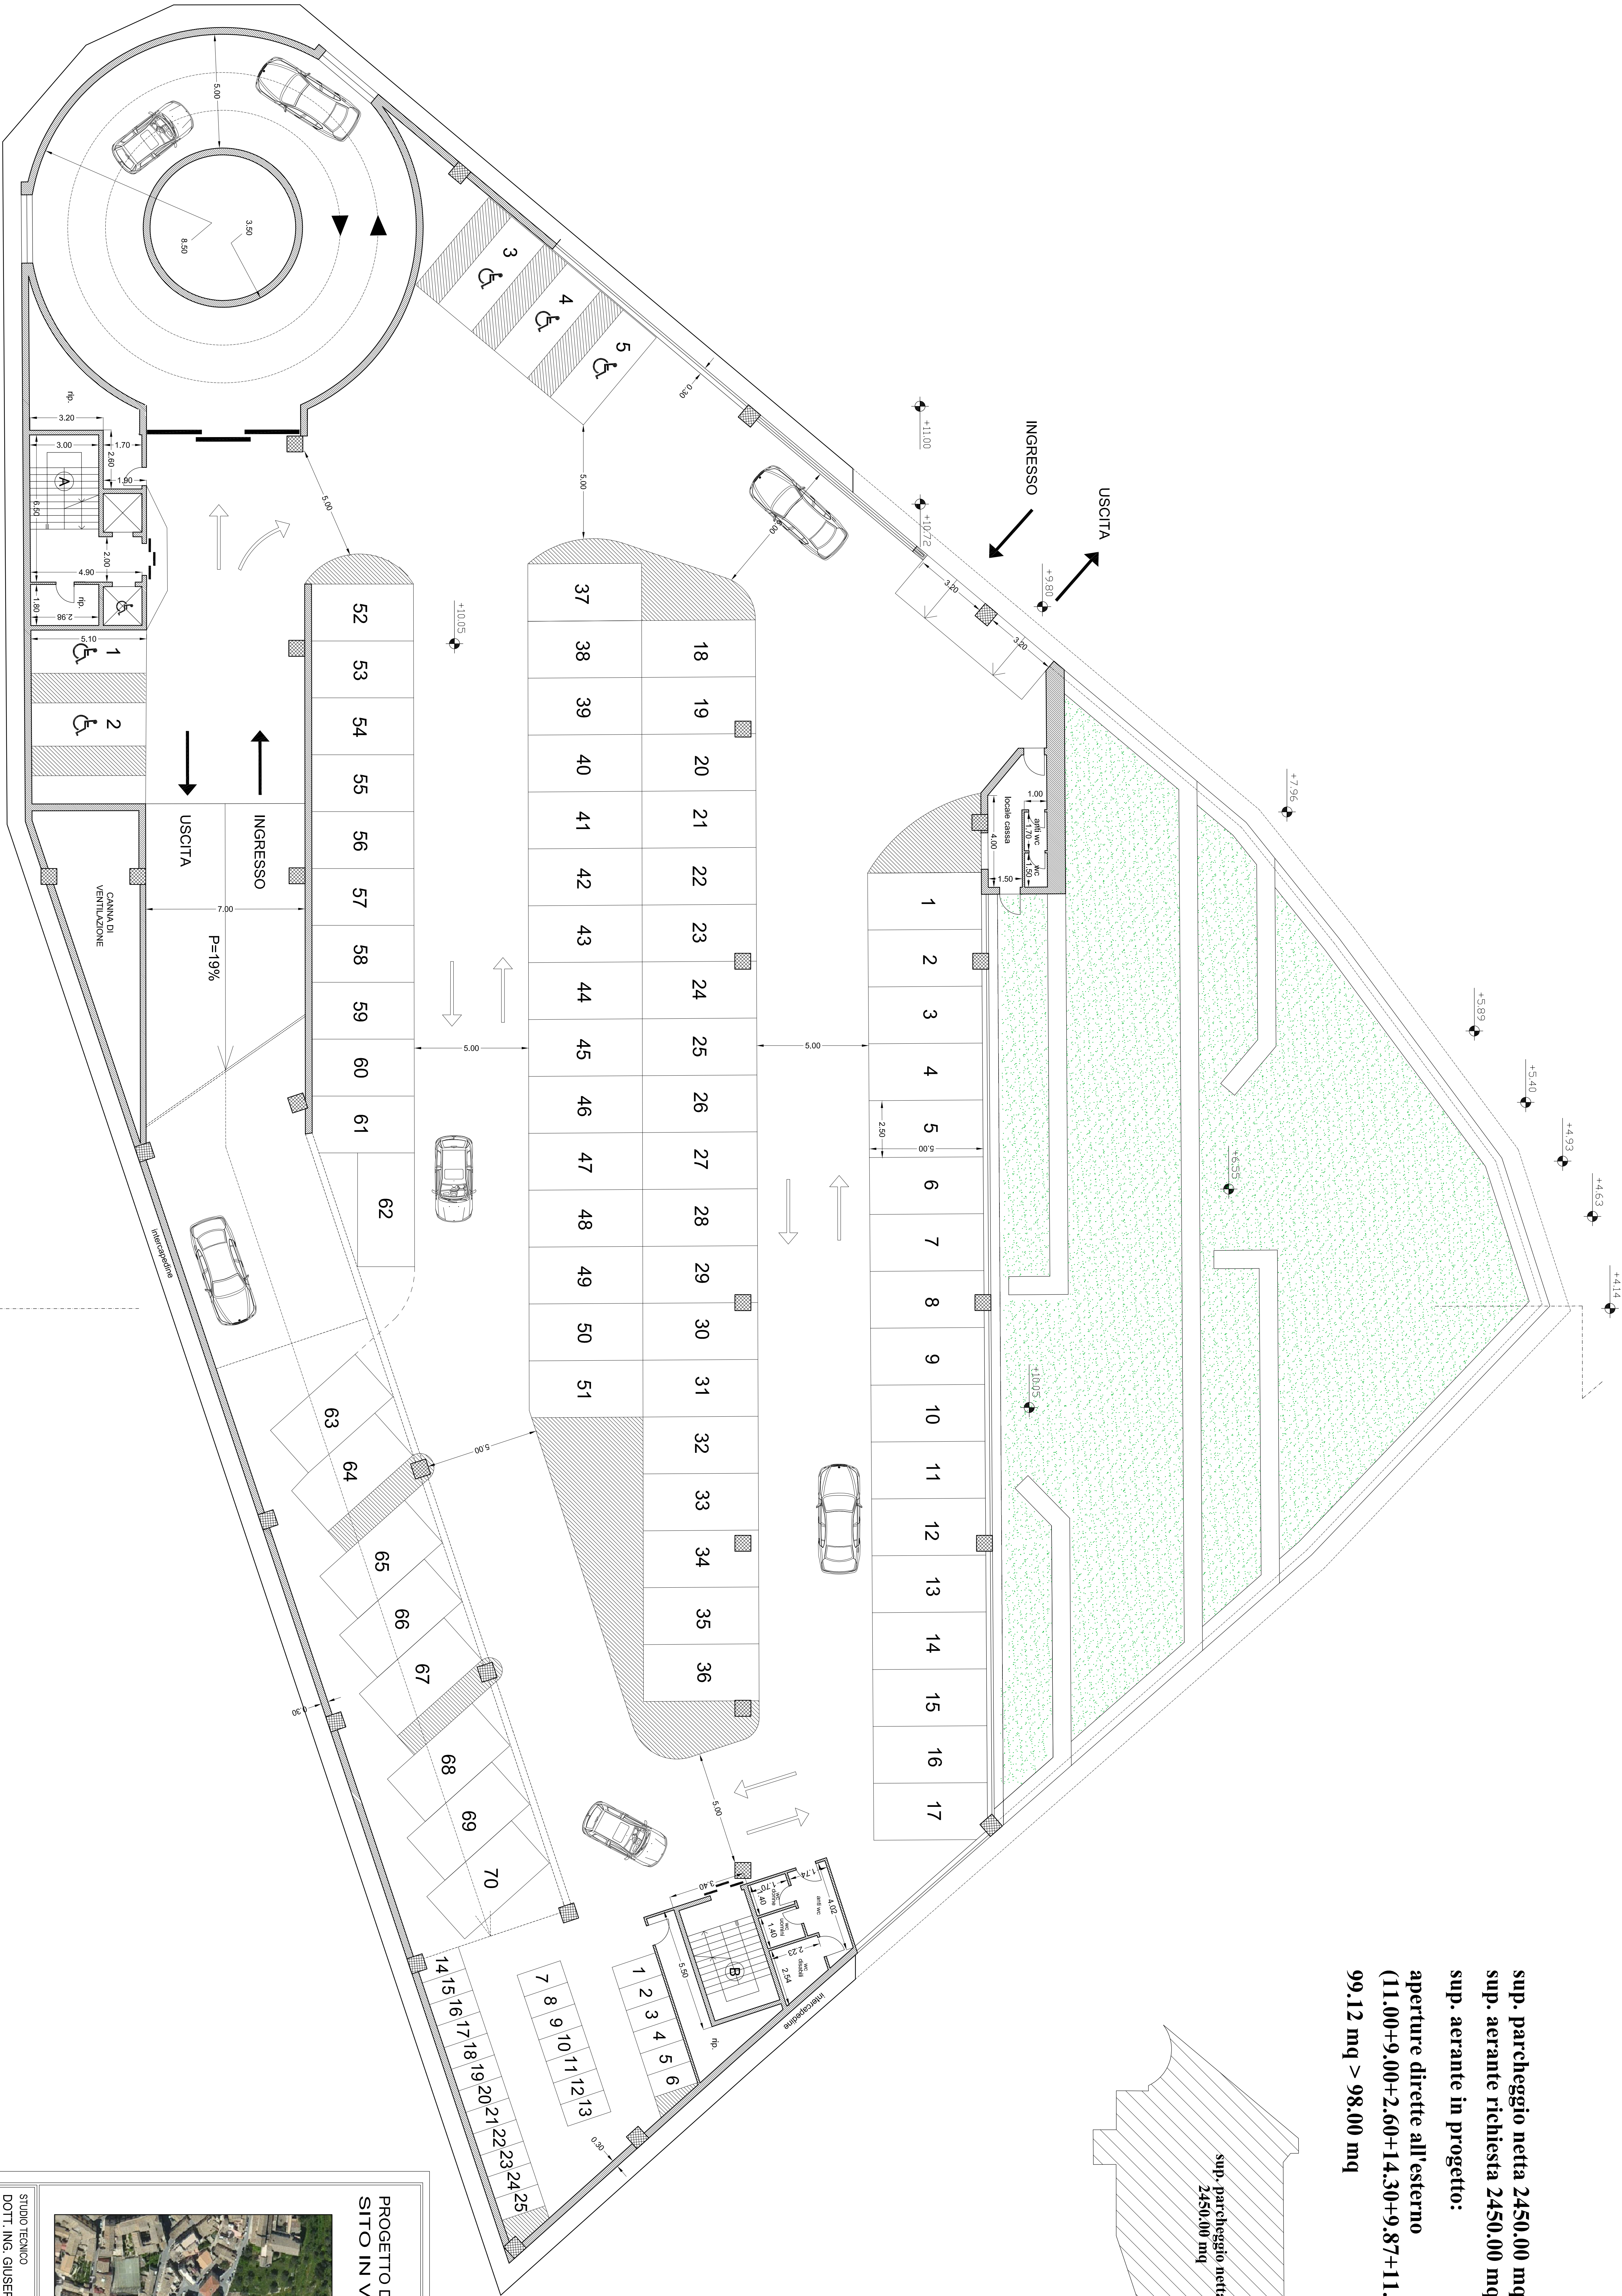

PIANO 1° INTERRATO (+12,00)

70 posti auto
5 posti auto disabili
25 posti moto

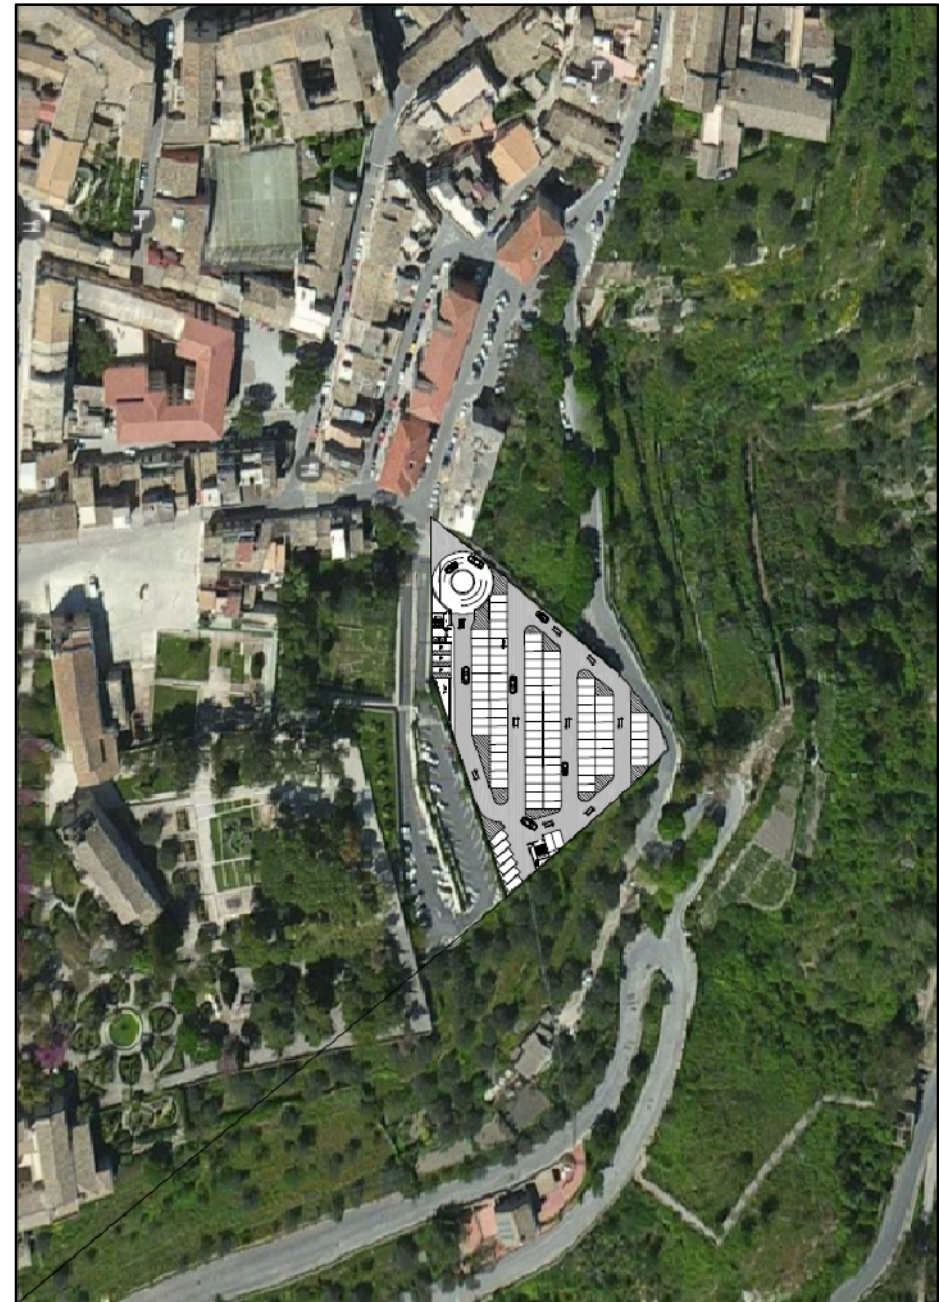

COMUNE DI RAGUSA
PROGETTO DI UN PARCHEGGIO PUBBLICO INTERRATO
SITO IN VIA PESCHIERA - RAGUSA IBLA

STUDIO TECNICO
DOTT. ING. GIUSEPPE SCHINNA - Via A. Grandi n. 139 - RAGUSA
Tel. - Fax. 0932/44624 - email: studiotecnicostrutture@gmail.com

ELABORATO
ARCHITETTONICO
PIANTA PIANO 1° INTERRATO

A-5

IL TECNICO
Dott. Ing. Giuseppe Schinna

RAGUSA
Settembre 2019
SCALA
1/100

LA COMMISSIONE