



UFFICIO TECNICO

SISTEMAZIONE AREA A PUNTA BRACCETTO

PROGETTO ESECUTIVO

I PROGETTISTI

- Arch. Rosario Scillone

SCALA :

1:500

TAVOLA:

DATA:

DATA:

R.U.P.


- Geom. *Franco Papparazzo*

ELABORATO:

PLANIMETRIA AREE IN COMODATO D'USO

STATO DI PROGETTO

- | | | |
|-------------------------------------|---|-----------|
| | RELAZIONE TECNICA DESCRITTIVA | -TAV. 1- |
| ☐ | STATO DI FATTO PLANIMETRIE, DOCUMENTAZIONE FOTOGRAFICA | -TAV. 2- |
| ☐ | STATO DI FATTO STRALCIO PLANIMETRICO IMPIANTISTICA | -TAV. 3- |
| ☒ | STATO DI PROGETTO <u>VIABILITA'</u> PLANIMETRICA AREE IN COMODATO D'USO | -TAV. 4- |
| ☐ | STATO DI PROGETTO <u>VIABILITA'</u> PIANTEA, SEZIONI | -TAV. 5- |
| ☐ | STATO DI PROGETTO <u>VIABILITA'</u> PIANTEA, SEZIONE | -TAV. 6- |
| ☐ | STATO DI PROGETTO PIAZZA PARTICOLARI COSTRUTTIVI | -TAV. 7- |
| ☐ | STATO DI PROGETTO <u>VIABILITA'</u> PARTICOLARI COSTRUTTIVI | -TAV. 8- |
| ☐ | STATO DI PROGETTO PIAZZA PIANTEA QUOTATA | -TAV. 9- |
| ☐ | STATO DI PROGETTO <u>VIABILITA'</u> PIANTEA QUOTATA | -TAV. 10- |
| ☐ | STATO DI PROGETTO PIANTEA SCHEMA IMPIANTO ELETTRICO | -TAV. 11- |
| ☐ | COMPUTO METRICO | -TAV. 12- |
| ☐ | ELENCO PREZZI | -TAV. 13- |
| ☐ | ANALISI PREZZI | -TAV. 14- |
| ☐ | CAPITOLATO D'APPALTO | -TAV. 15- |
| ☐ | RELAZIONE DI STIMA - ELENCO DITTE DA ESPROPRIARE | -TAV. 16- |
| ☐ | PIANO PARTICELLARE DI ESPROPRIO | -TAV. 17- |

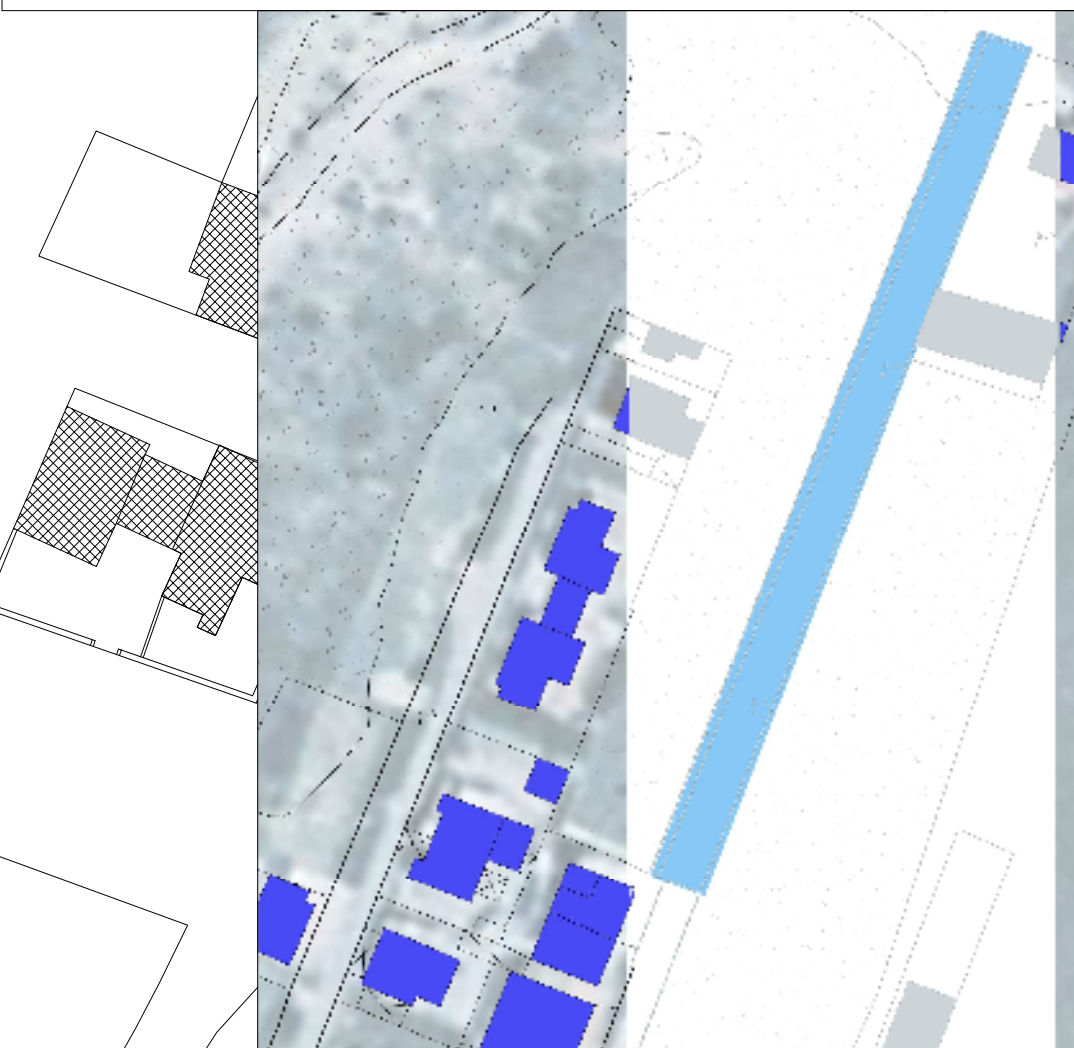

LEGENDA



M E D I T E R R A N E O

MARE

AREA DI PROGETTO
PIAZZA

PIAZ

via Punta Braccetto

STRALCIO PLANIMETRICO scala 1:500

