



## COMUNE DI RAGUSA

UFFICIO TECNICO

INTERVENTO DI MIGLIORAMENTO SISMICO DELL'EDIFICIO COMUNALE DI  
VIA M. SPADOLA ADIBITO A SEDE DELLA PROTEZIONE CIVILE E DELLA  
POLIZIA COMUNALE - IMPORTO € 493.386,80

## PROGETTO ESECUTIVO

I PROGETTISTI  
Ing. Giuseppe Corallo  
Geom. Franco Civello



SCALA  
1:100

TAVOLA  
**3**

ELABORATO:  
PIANTE PIANO SEMINTERRATO - STATO DI FATTO - PROGETTO

COMUNE DI RAGUSA  
SETTORE V  
Progetto esecutivo verificato ai sensi degli  
art. 52 e 53 D.P.R. 207/2010.  
Ragusa  
Il responsabile della verifica  
(geom. Giorgio Iacono)

COMUNE DI RAGUSA  
SETTORE V  
Progetto esecutivo validato ai sensi e per  
gli effetti dell'art. 55 del D.P.R. 207/2010  
per l'importo complessivo di € 493.386,80  
Ragusa  
II R.U.P.  
ing. Michele Scarpulla

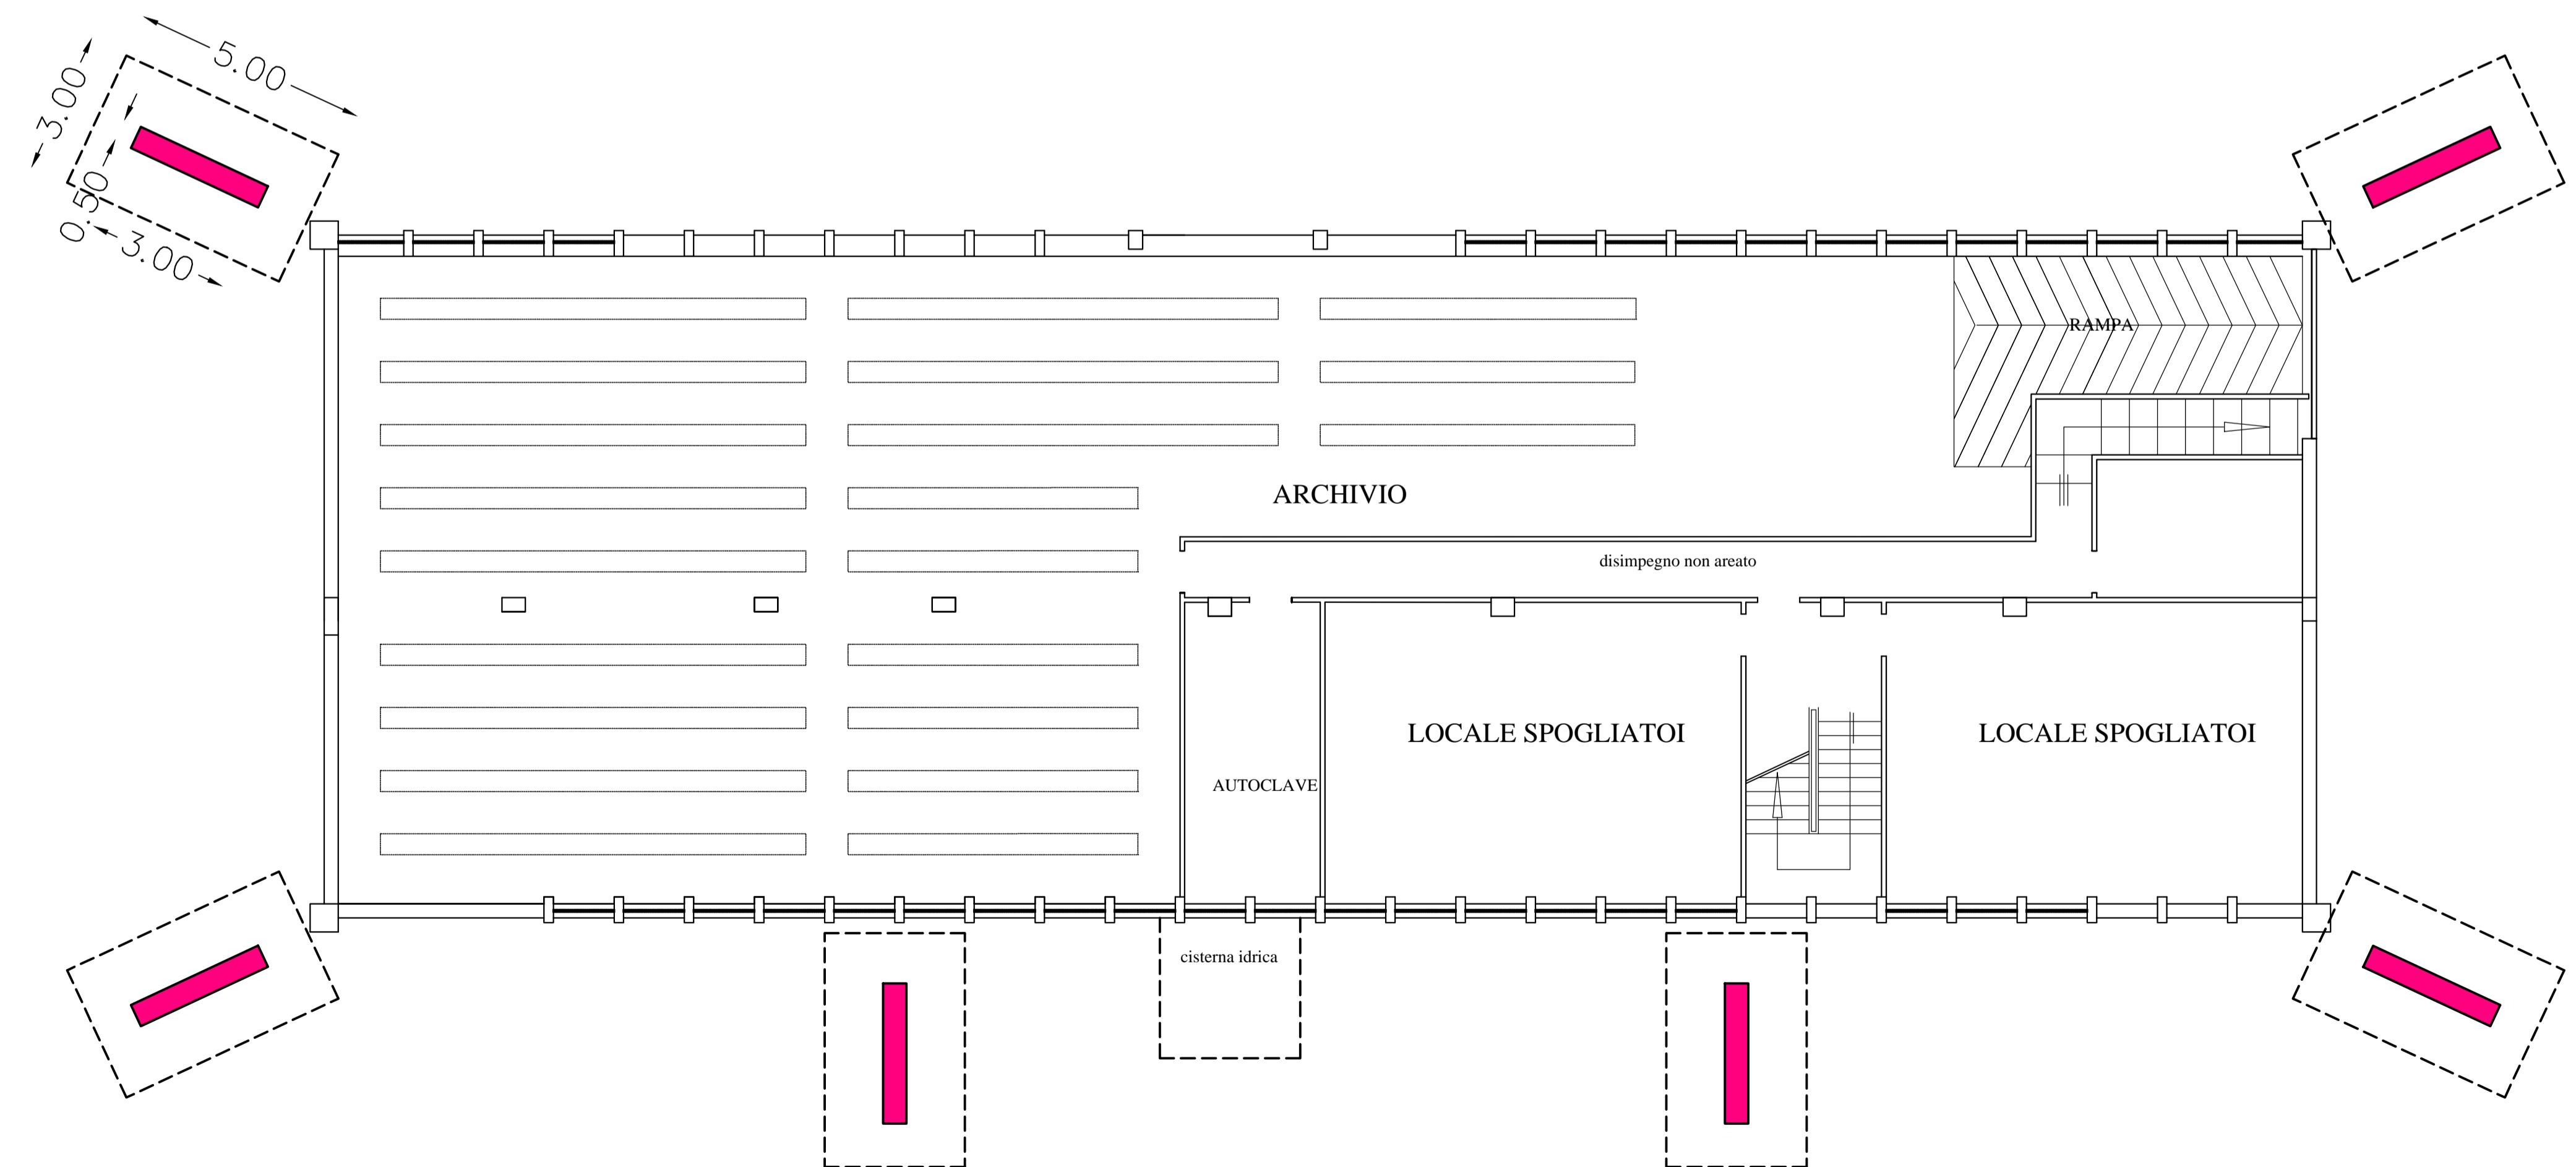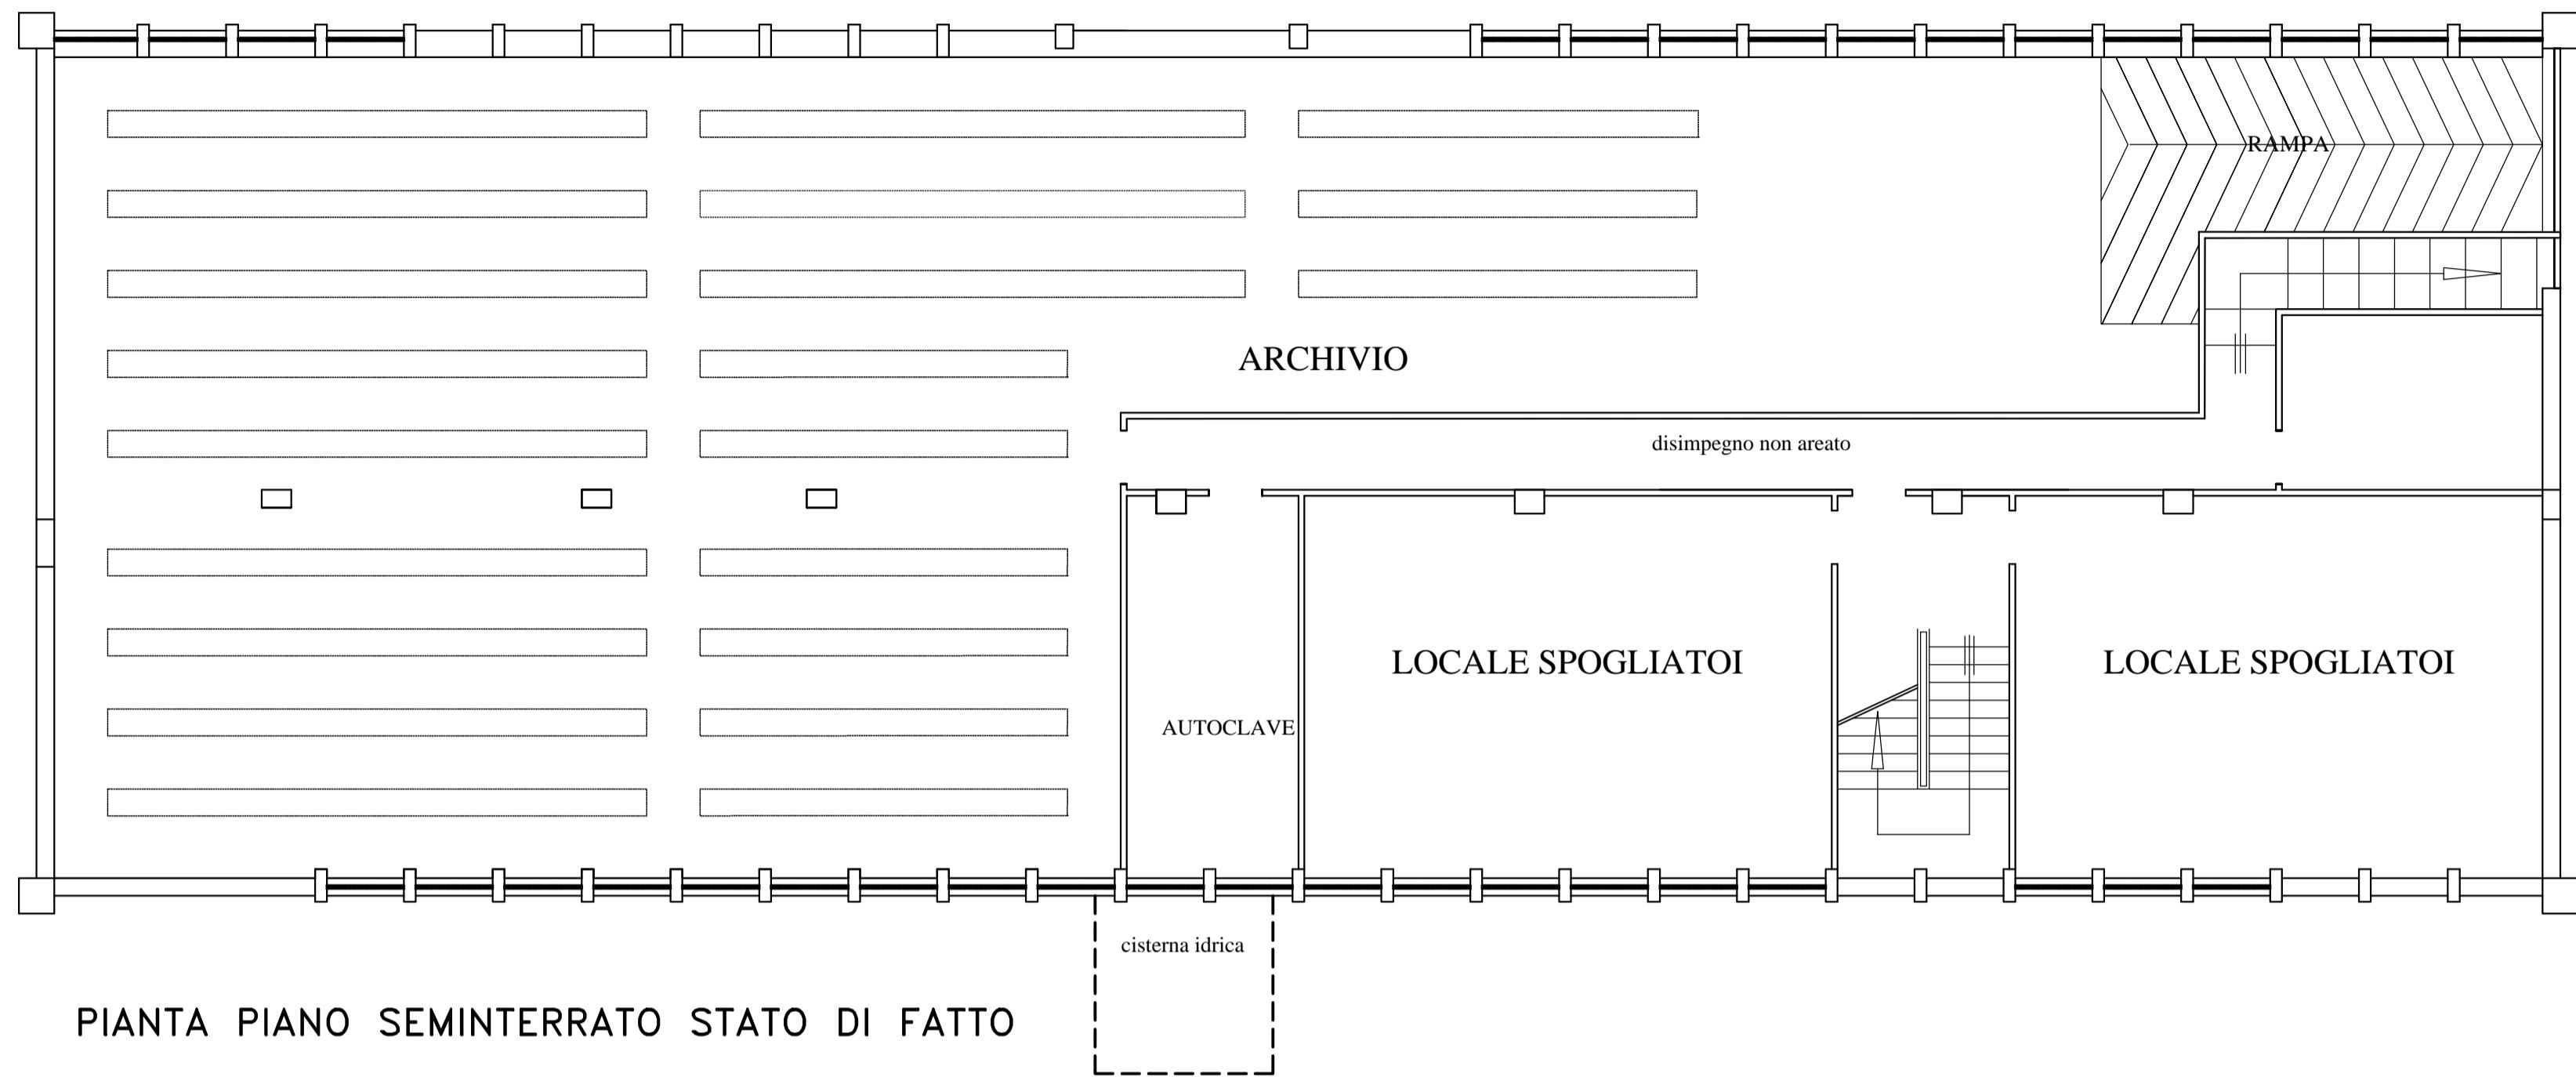

PIANTA PIANO SEMINTERRATO PROGETTO