



COMUNE DI RAGUSA

UFFICIO TECNICO

INTERVENTO DI MIGLIORAMENTO SISMICO DELL'EDIFICIO COMUNALE DI
VIA M. SPADOLA ADIBITO A SEDE DELLA PROTEZIONE CIVILE E DELLA
POLIZIA COMUNALE - IMPORTO € 493.386,80

PROGETTO ESECUTIVO

I PROGETTISTI
Ing. Giuseppe Corallo
Geom. Franco Civello

SCALA
1:100


TAVOLA
4

ELABORATO:

PIANTE PIANO RIALZATO - STATO DI FATTO


COMUNE DI RAGUSA
SETTORE V
Progetto esecutivo verificato ai sensi degli
art. 52 e 53 D.P.R. 207/2010.
Ragusa
Il responsabile della verifica
(geom. Giorgio Iacono)

COMUNE DI RAGUSA
SETTORE V
Progetto esecutivo validato ai sensi e per
gli effetti dell'art. 55 del D.P.R. 207/2010
per l'importo complessivo di € 493.386,80
Ragusa
Il R.U.P.
ing. Michele Scarpulla

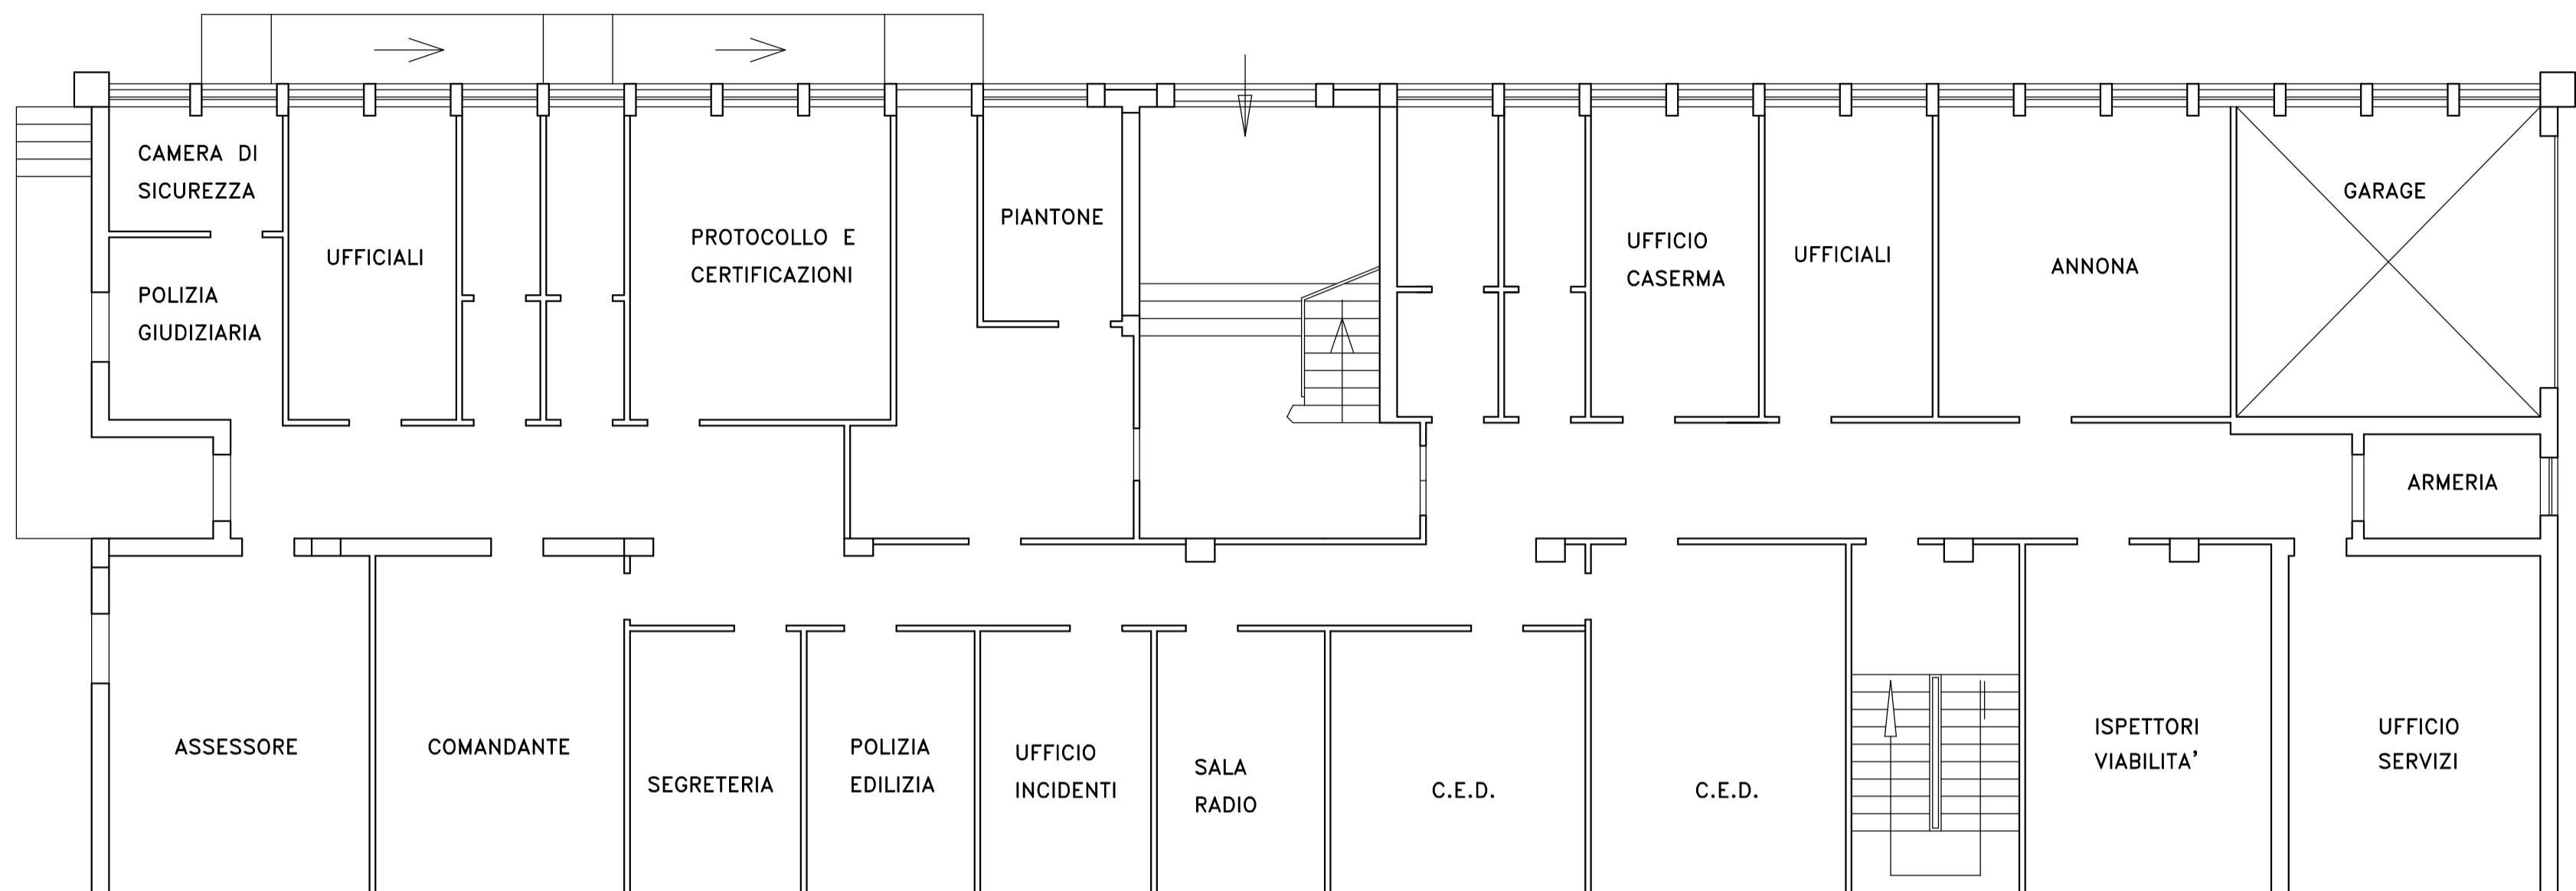

PIANTA PIANO RIALZATO - STATO DI FATTO

SETTI IN C.A. IN PROGETTO

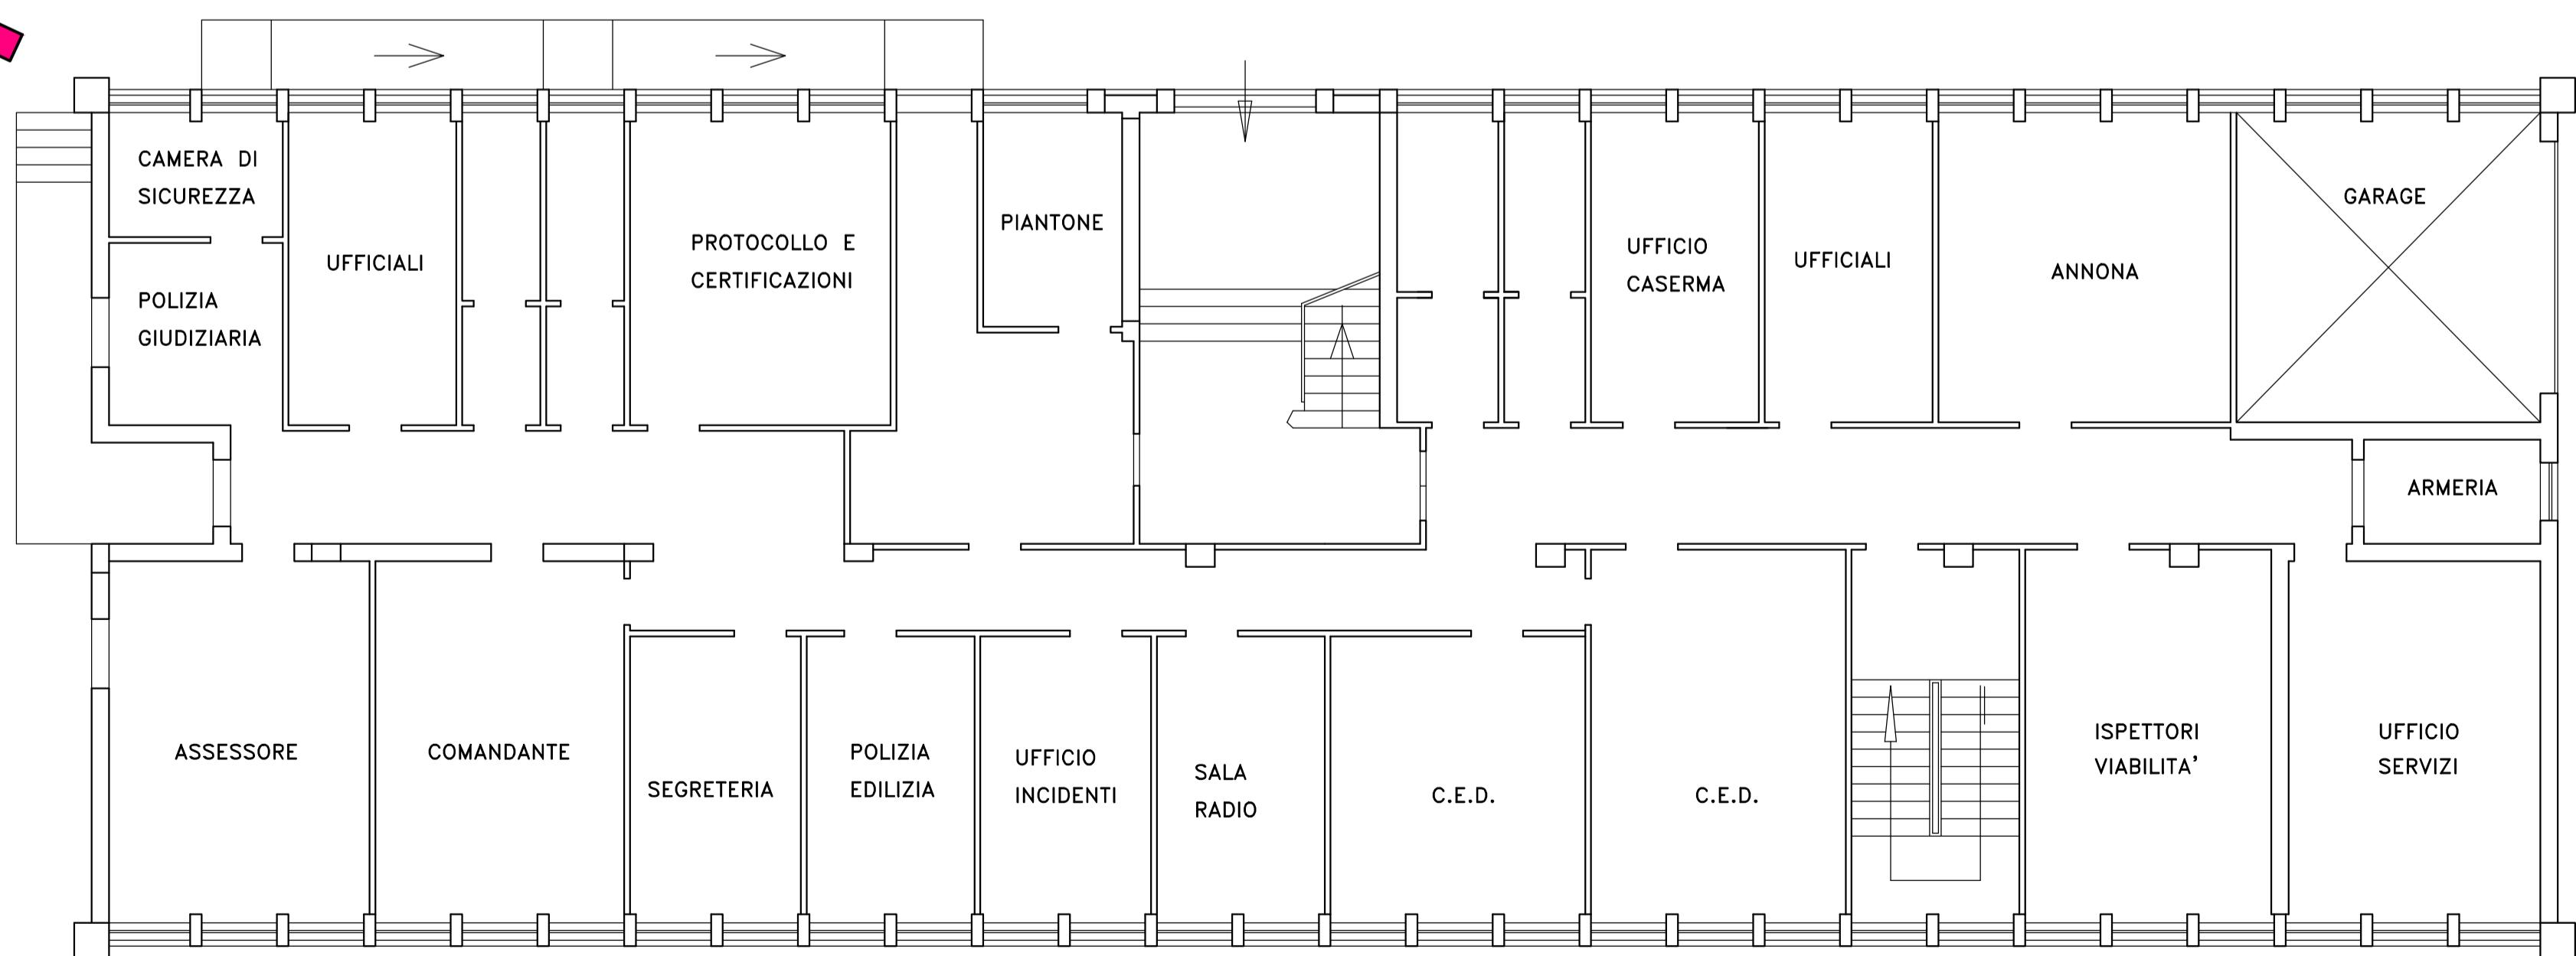

PIANTA PIANO RIALZATO - PROGETTO