

ABACO INFISSI PIANO RIALZATO													
STATO DIFATTO										PROGETTO			
TIPO	QUANTITA'	DIMENSIONI INFISSO (m)	SUPERFICE INFISSO (mq)	SUPERFICE TOTALE INFISSI (mq)	DIMENSIONI CASSONETTI (mq)	SUPERFICE CASSONETTI (mq)	SUPERFICE TOTALE CASSONETTI (mq)	SUPERFICE SERRANDE (mq)	SUPERFICE INFISSO (mq)	SUPERFICE TOTALE INFISSI (mq)	SUPERFICE SERRANDE (mq)	SUPERFICE TOTALE SERRANDE (mq)	SUPERFICE TOTALE
1	38	1,18 x 1,80	2,30	83,76	1,24 x 0,40	0,50	18,62	104,88	2,70	103,80	104,88	104,88	
2	8	1,18 x 2,82	3,30	23,32	1,24 x 0,40	0,50	2,88	23,80	3,88	23,30	23,80	23,80	
3	1	1,58 x 1,80	2,88	2,88	1,08 x 0,40	0,68	0,68	3,10	3,64	3,64	3,10	3,10	
4	1	1,28 x 2,92	3,68	3,68					3,68	3,68			
5	10	0,82 x 1,18	0,71	7,13					0,90*	9,00			
										TOTALE	142,22	132,49	
										* MINIMO FATTURABILE			



COMUNE DI RAGUSA

UFFICIO TECNICO

LAVORI NECESSARI PER LA MESSA IN SICUREZZA DELL'EDIFICIO
SCOLASTICO "IV NOVEMBRE" - IMPORTO € 650.000,00

PROGETTO ESECUTIVO

I PROGETTISTI

Ing. Giuseppe Corallo
Geom. Giovanni Guardiano
Geom. Giorgio Iacono

SCALA
1:100

TAVOLA
2

ELABORATO

PIANTA PIANO RIALZATO

COMUNE DI RAGUSA

SETTORE IV

Progetto esecutivo verificato ai sensi degli
artt. 52 e 53 D.P.R. 207/2010.
Ragusa 04/10/2013

Il responsabile della verifica
Ing. Domenico Calabro


COMUNE DI RAGUSA

SETTORE IV

Progetto esecutivo verificato ai sensi a per
gli effetti dell'art. 55 del D.P.R. 207/2010.
per l'importo complessivo di € 650.000,00.
Ragusa 04/10/2013

Il R.U.P.
Ing. Michele Scarpulla

SCUOLA ELEMENTARE IV NOVEMBRE

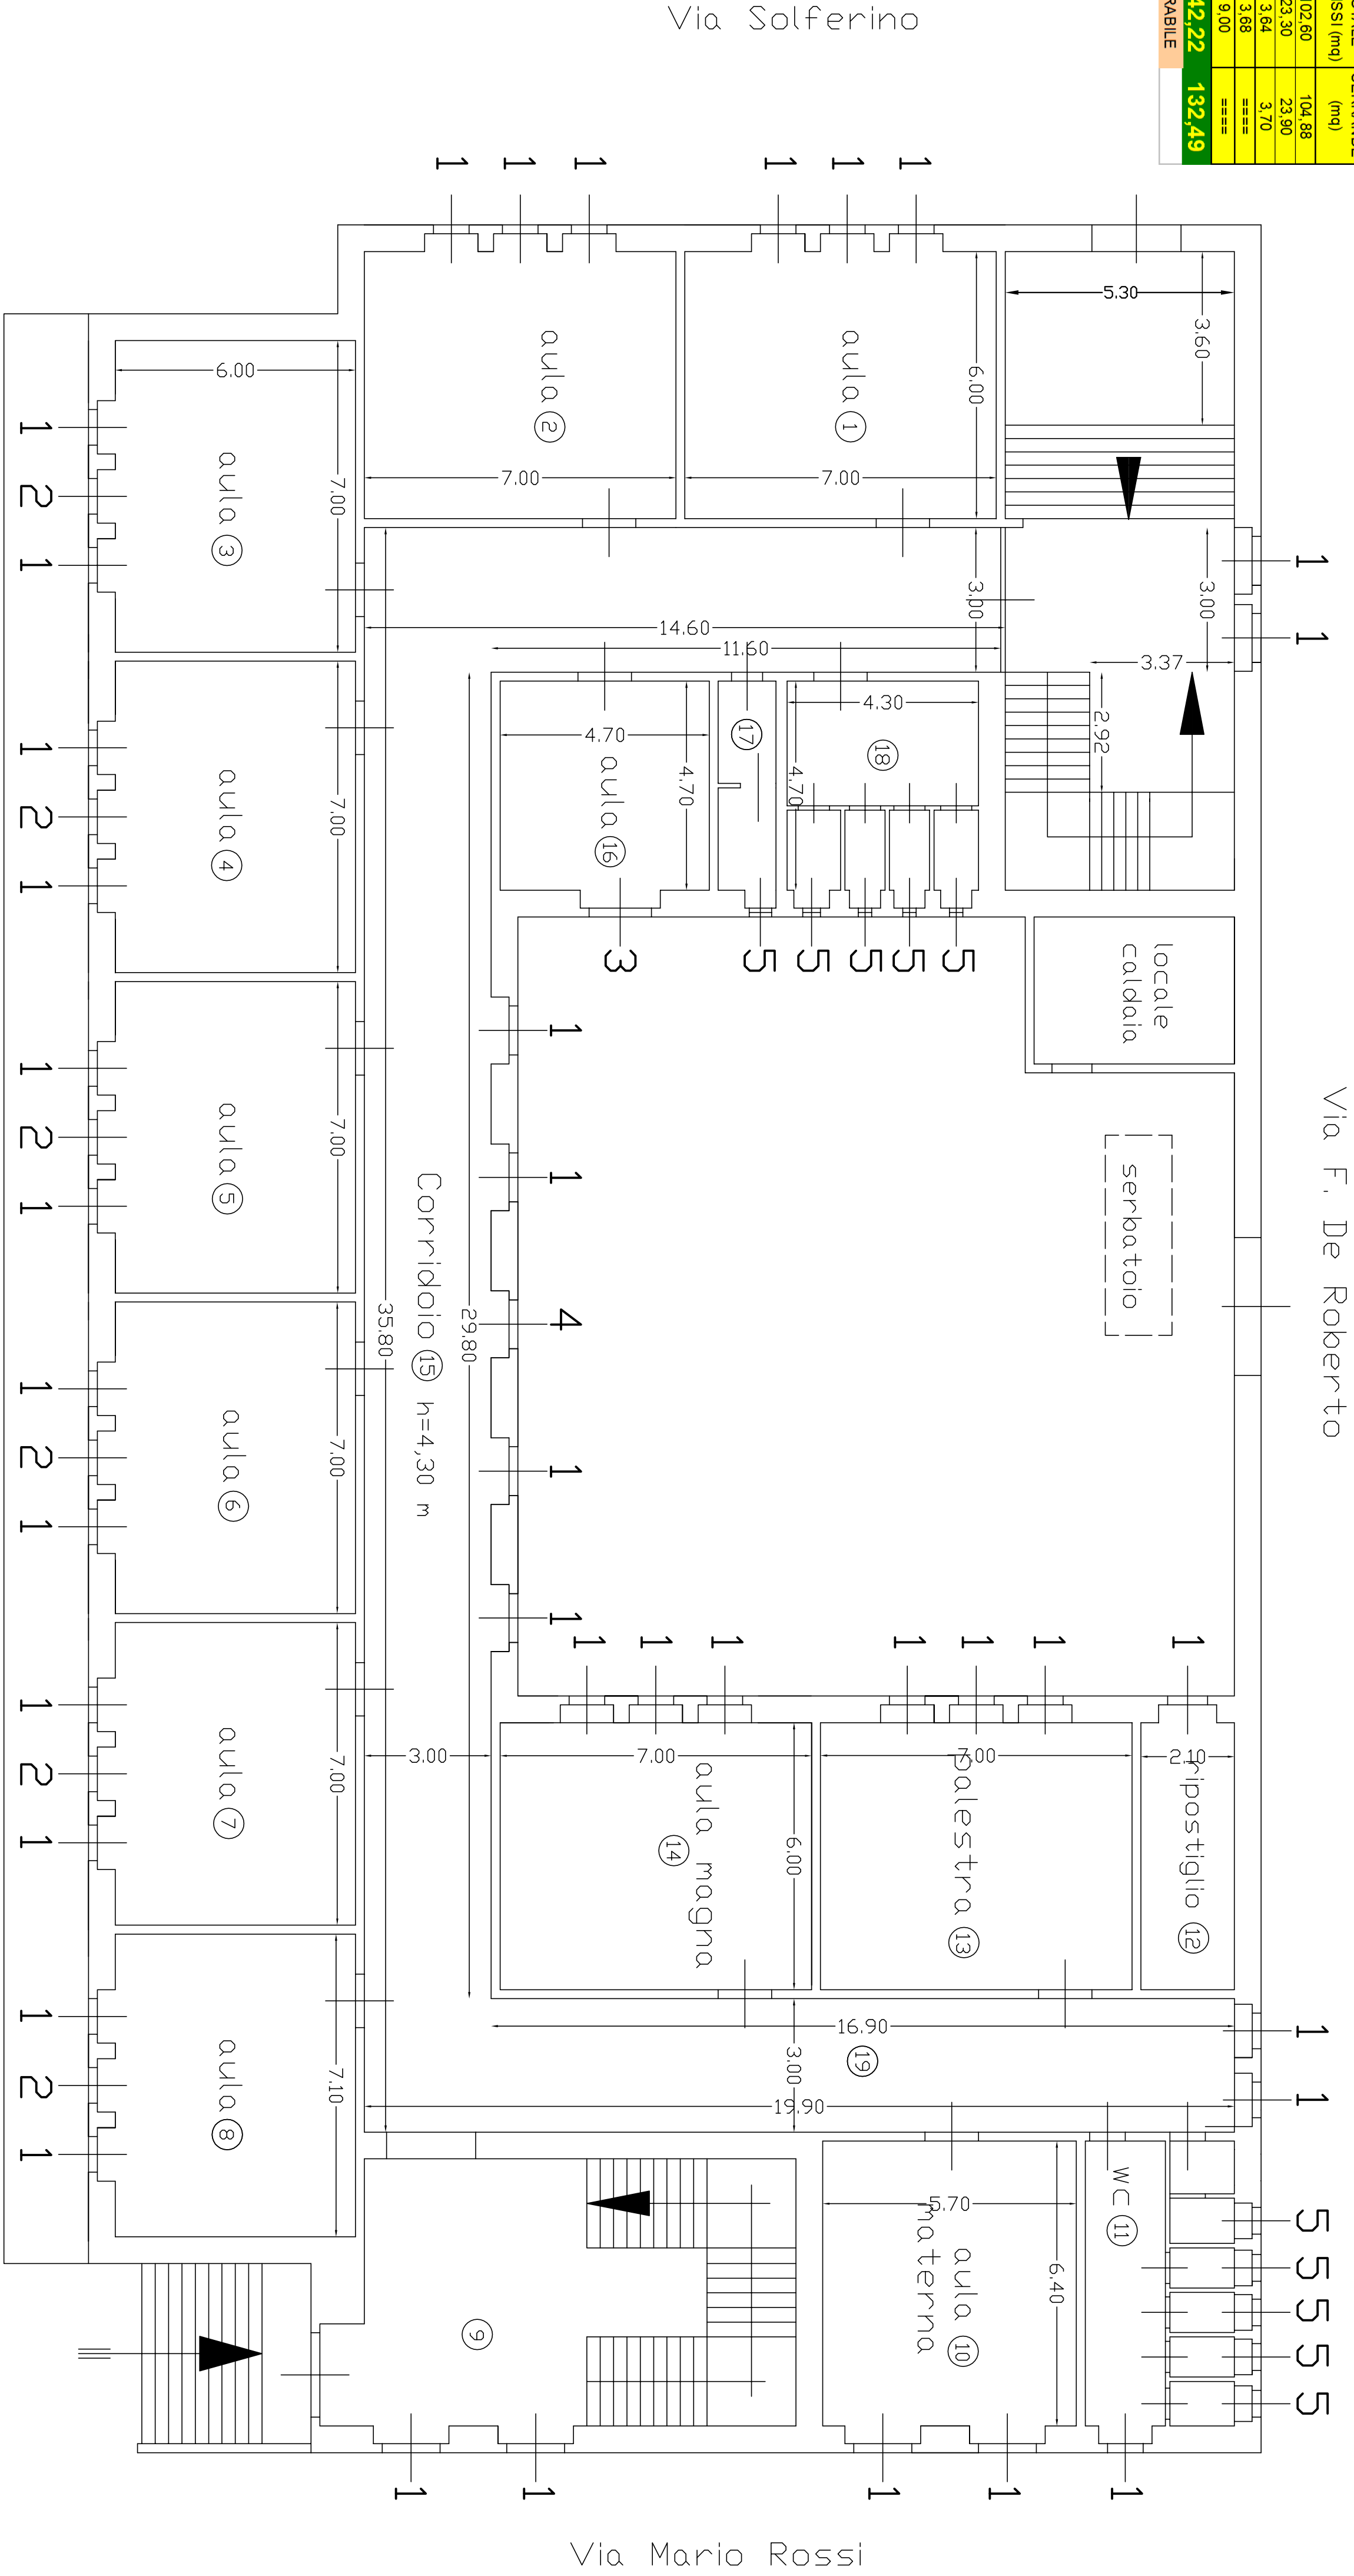

Pianta Piano Rialzato