

**COMUNE DI RAGUSA**  
PROVINCIA DI RAGUSA

PROGETTO DEFINITIVO INERENTE IL RECUPERO  
DI ALLOGGIO DI PROPRIETÀ COMUNALE  
PER INCREMENTARE LA DISPONIBILITÀ DI ALLOGGI SOCIALI -  
2° LOTTO - ALLOGGIO UBICATO IN VIA SAC. CABIBBO N. 54 -  
ID: 8412 - Tragedia T1 — Gaseificazione: 36.9275, 14.7243  
ID: 8412 - 12 Tragedia T6 — Gaseificazione: 36.9275, 14.7242

**PROGETTO DEFINITIVO**  
Dott. Ing. Vincenzo Bonomo

**SCHEMA IMPIANTO ELETTRICO**

**UBICAZIONE:**  
Ragusa, Via Sac. Cabibbo, 54 - 5A

**PROGETTISTA:**  
Dott. Ing. Vincenzo Bonomo

**ELABORATO:**  
TAV. 11

**Scala 1:100**


- IMPIANTO ELETTRICO
- QUADRO GENERALE
- TERMOSTATO
- LAMPADA A SOSPENSIONE
- LAMPADA A PARETE
- INTERRUZIONE SEMPLICE
- COMMUTATORE (con o 2 vie)
- DEIVATORE
- PRESA DI CORRENTE BIPOLARE
- PRESA TELEVISONE
- PRESA TELEFONO
- CUFFIINO A PARETE
- ASTRAZIONE
- PREDISPOSIZIONE PRESA
- EMERGENZA
- PUNTO LUCE GIARDINO

**COMUNE DI RAGUSA**  
SETTORE IV  
DIRIGENTE  
Dott. Ing. Ignazio Abbrigna

**COMUNE DI RAGUSA**  
SETTORE IV  
RUP  
Dott. Ing. Vincenzo Bonomo

**IL VERIFICATORE**  
Dott. Ing. Vincenzo Bonomo

**IL RUP**  
Dott. Ing. Vincenzo Bonomo

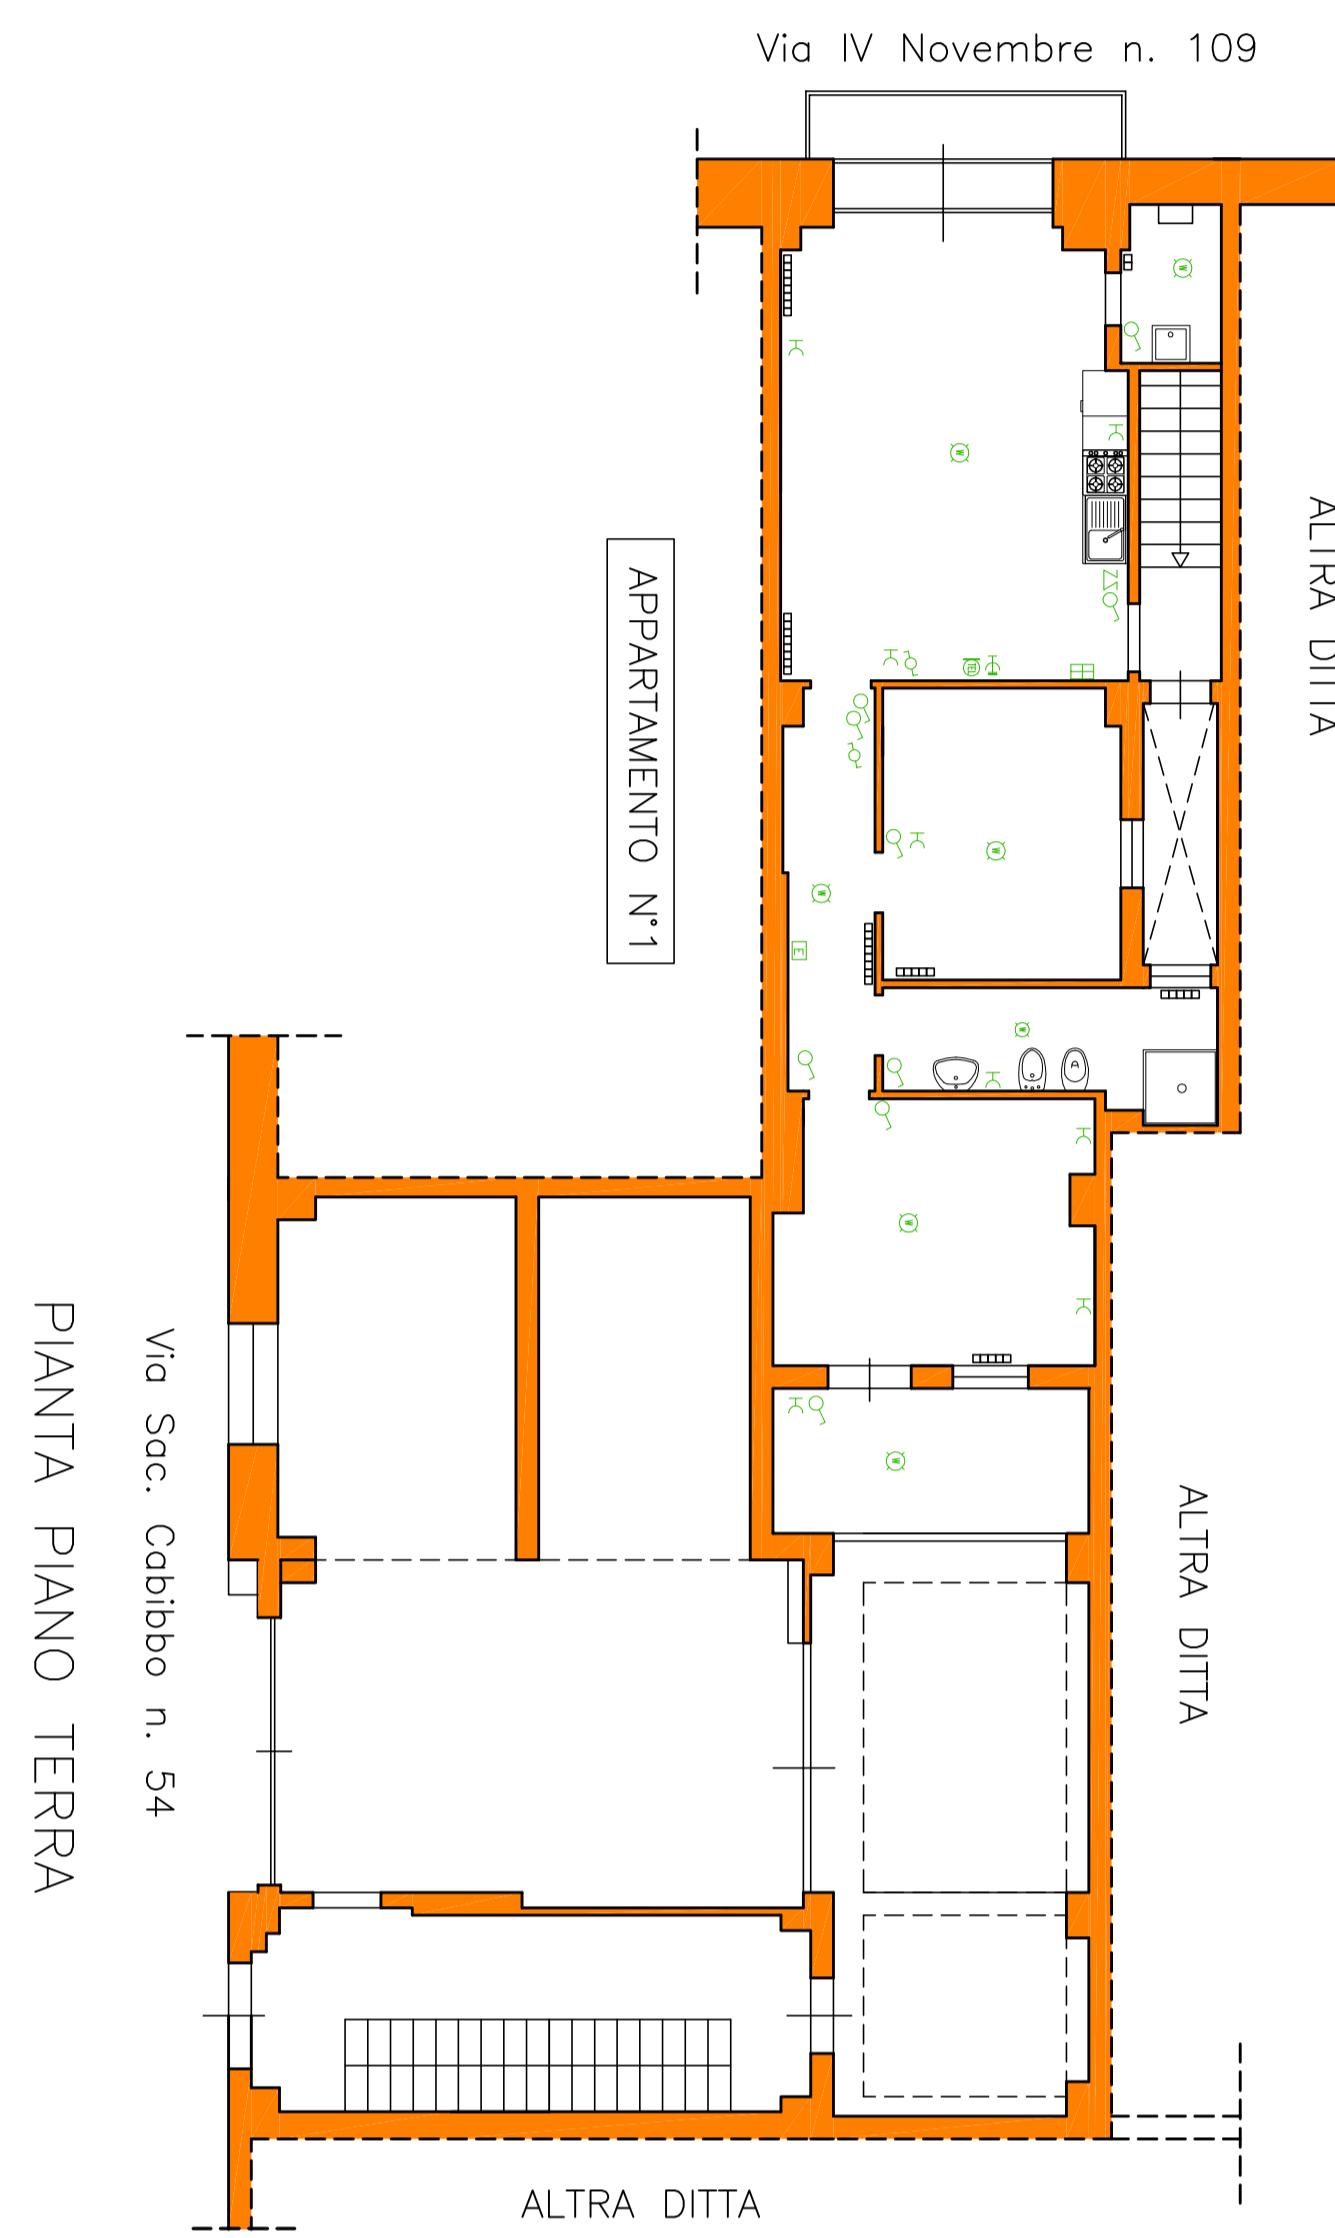

Via IV Novembre n. 109  
Via Soc. Cabibbo n. 54  
PIANTA PIANO TERRA

Via Soc. Cabibbo n. 54  
PIANTA PIANO TERZO

