




Pianta Piano Terra_androne scala

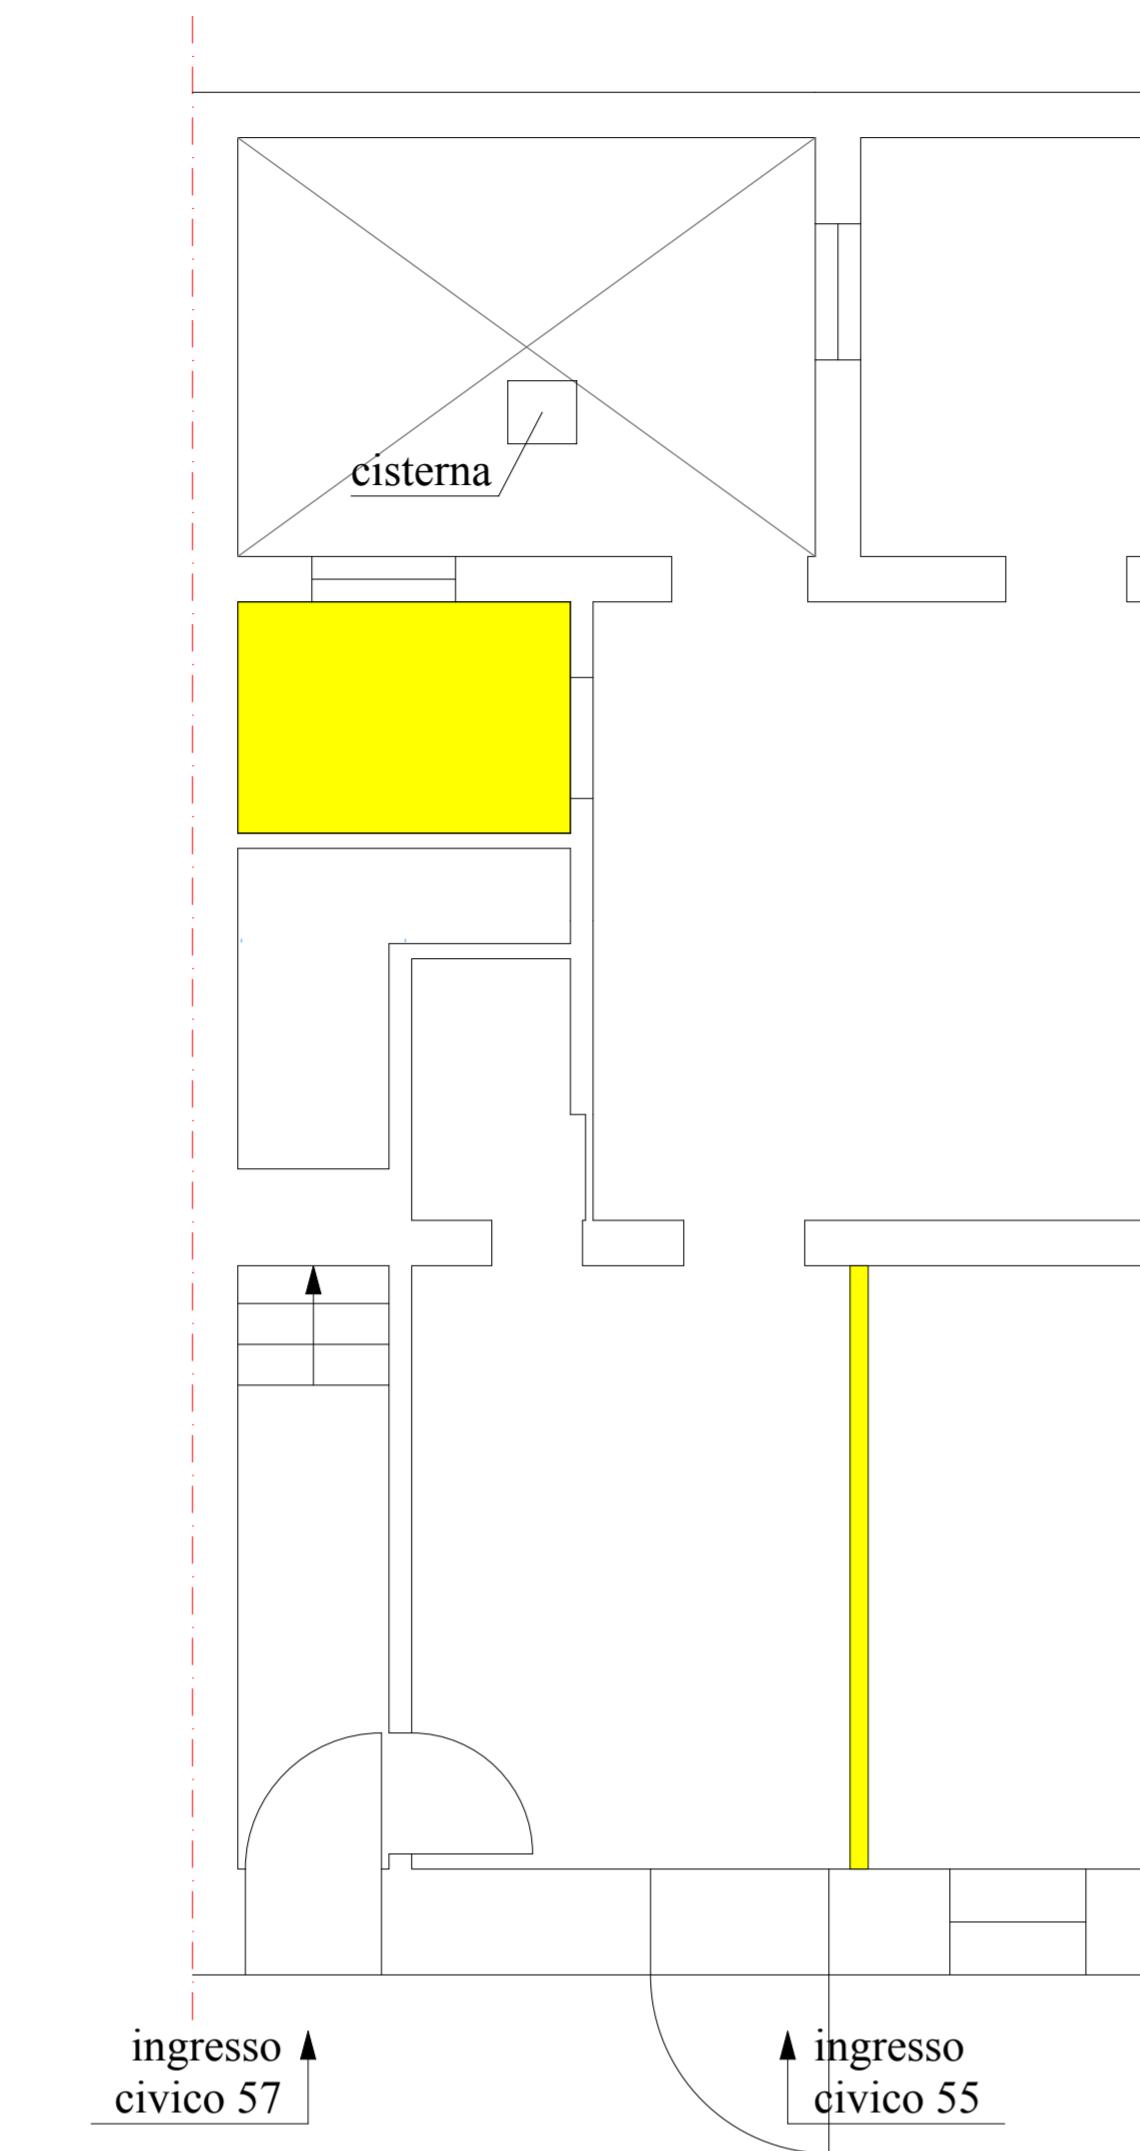

Pianta Piano Terra

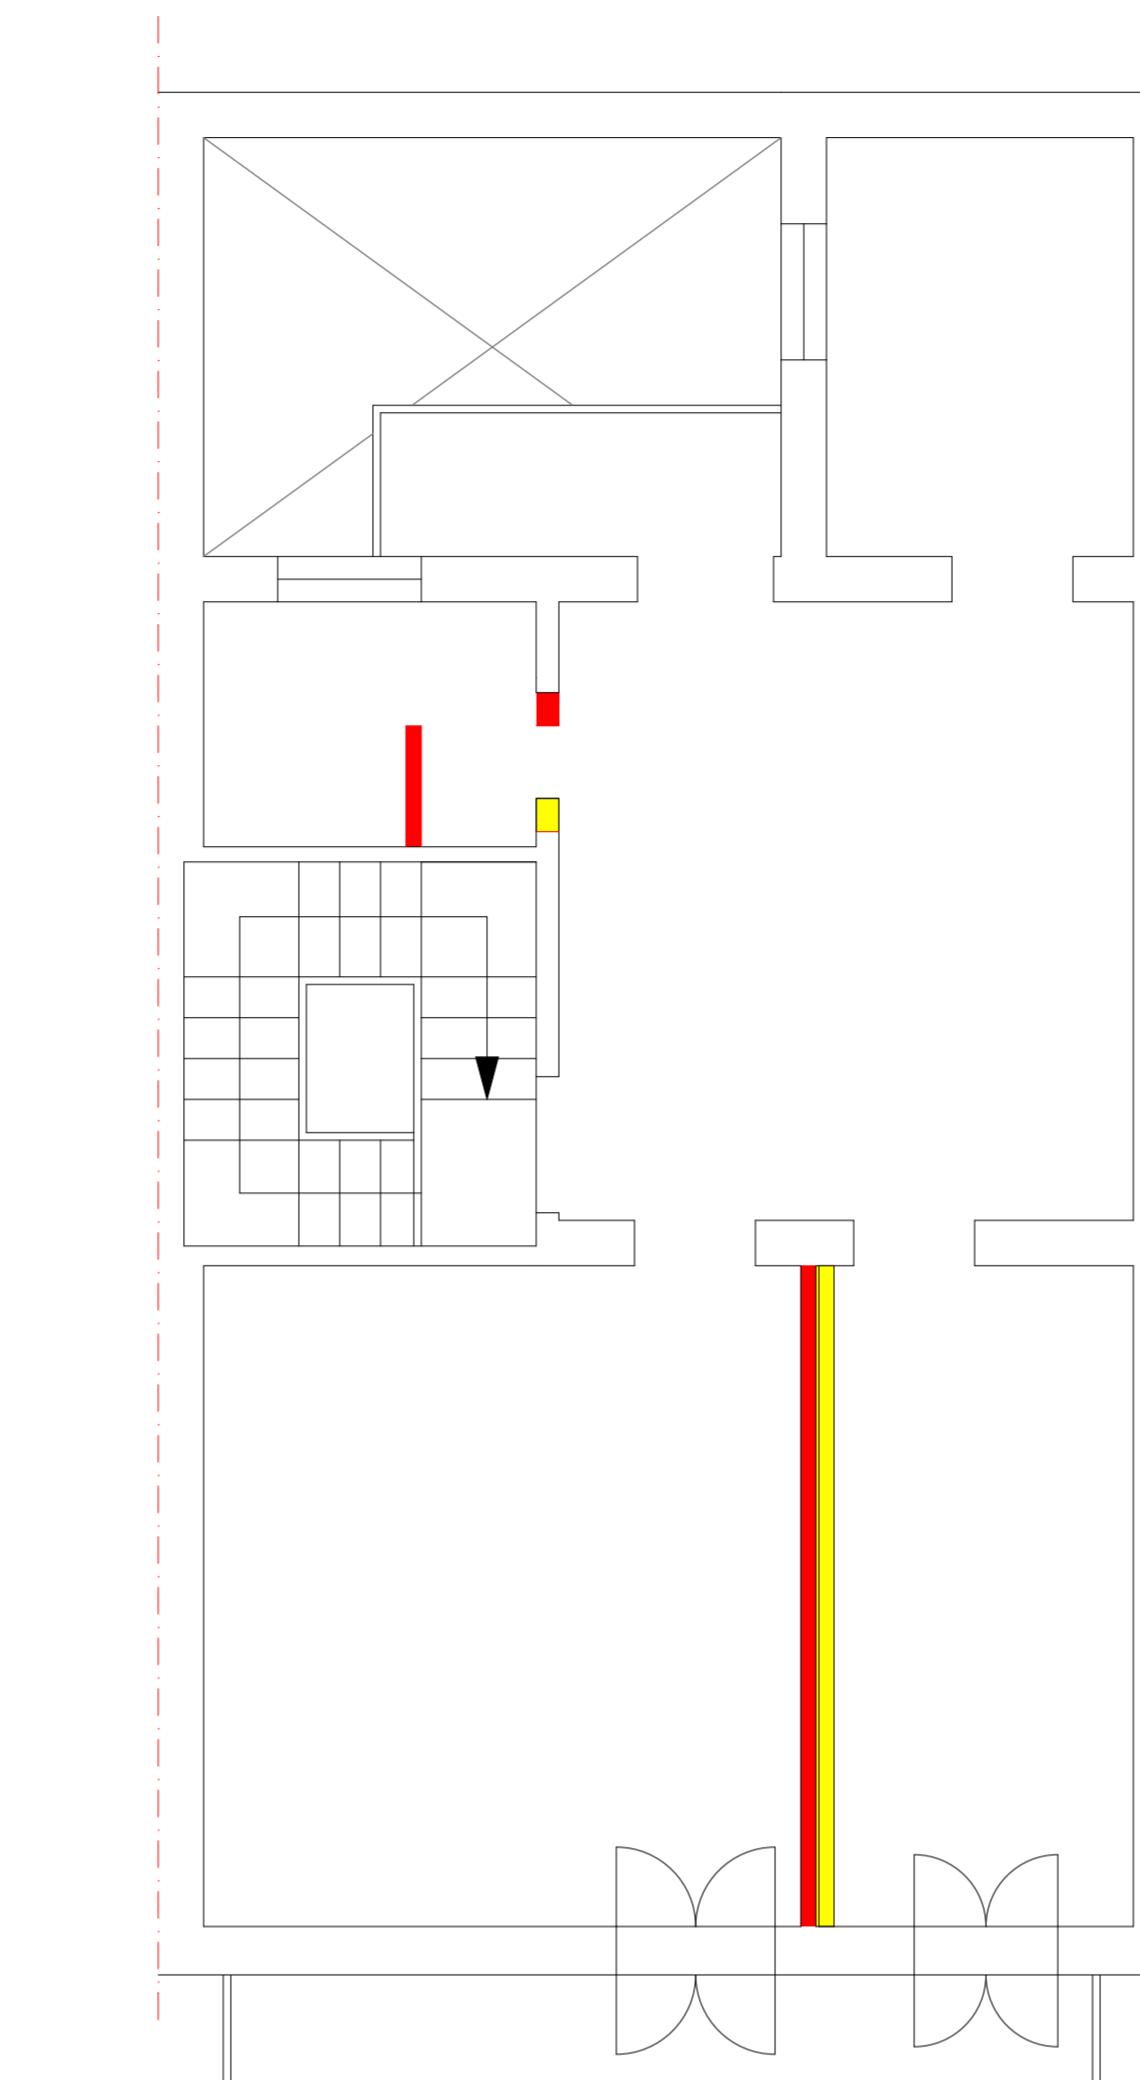


Pianta Primo Piano

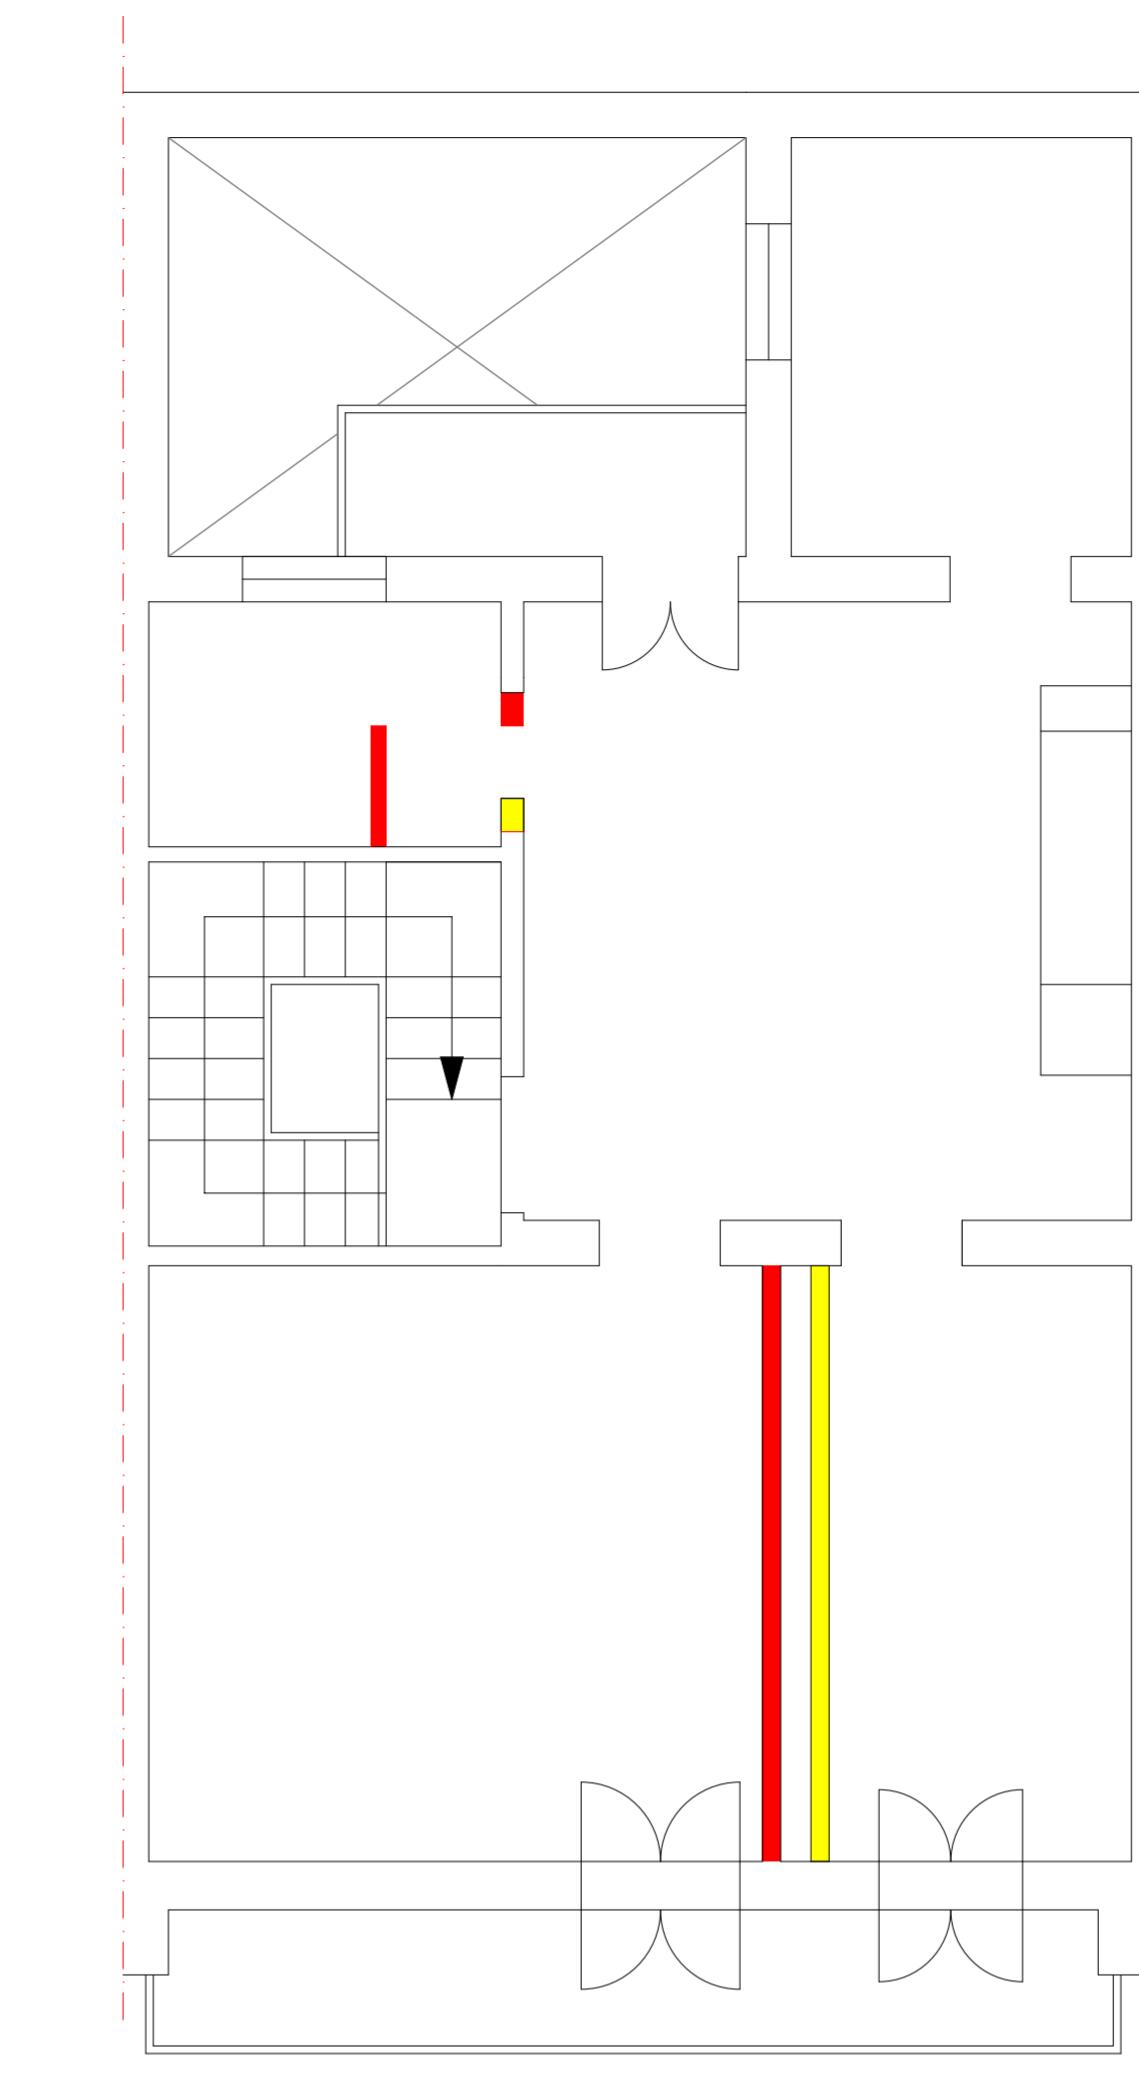


Pianta Secondo Piano

LEGENDA


- Ricostruzioni
- Demolizioni

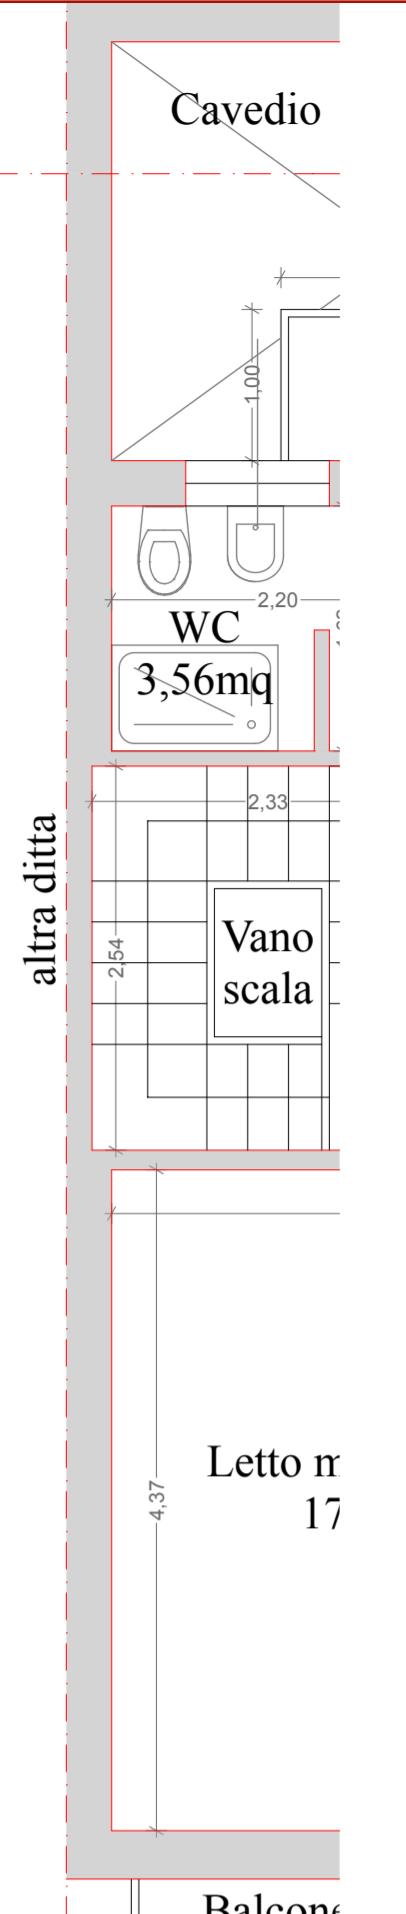


Cavedio
altra ditta
WC 3,56mq
Vano scala
Letto n 17
Balcone

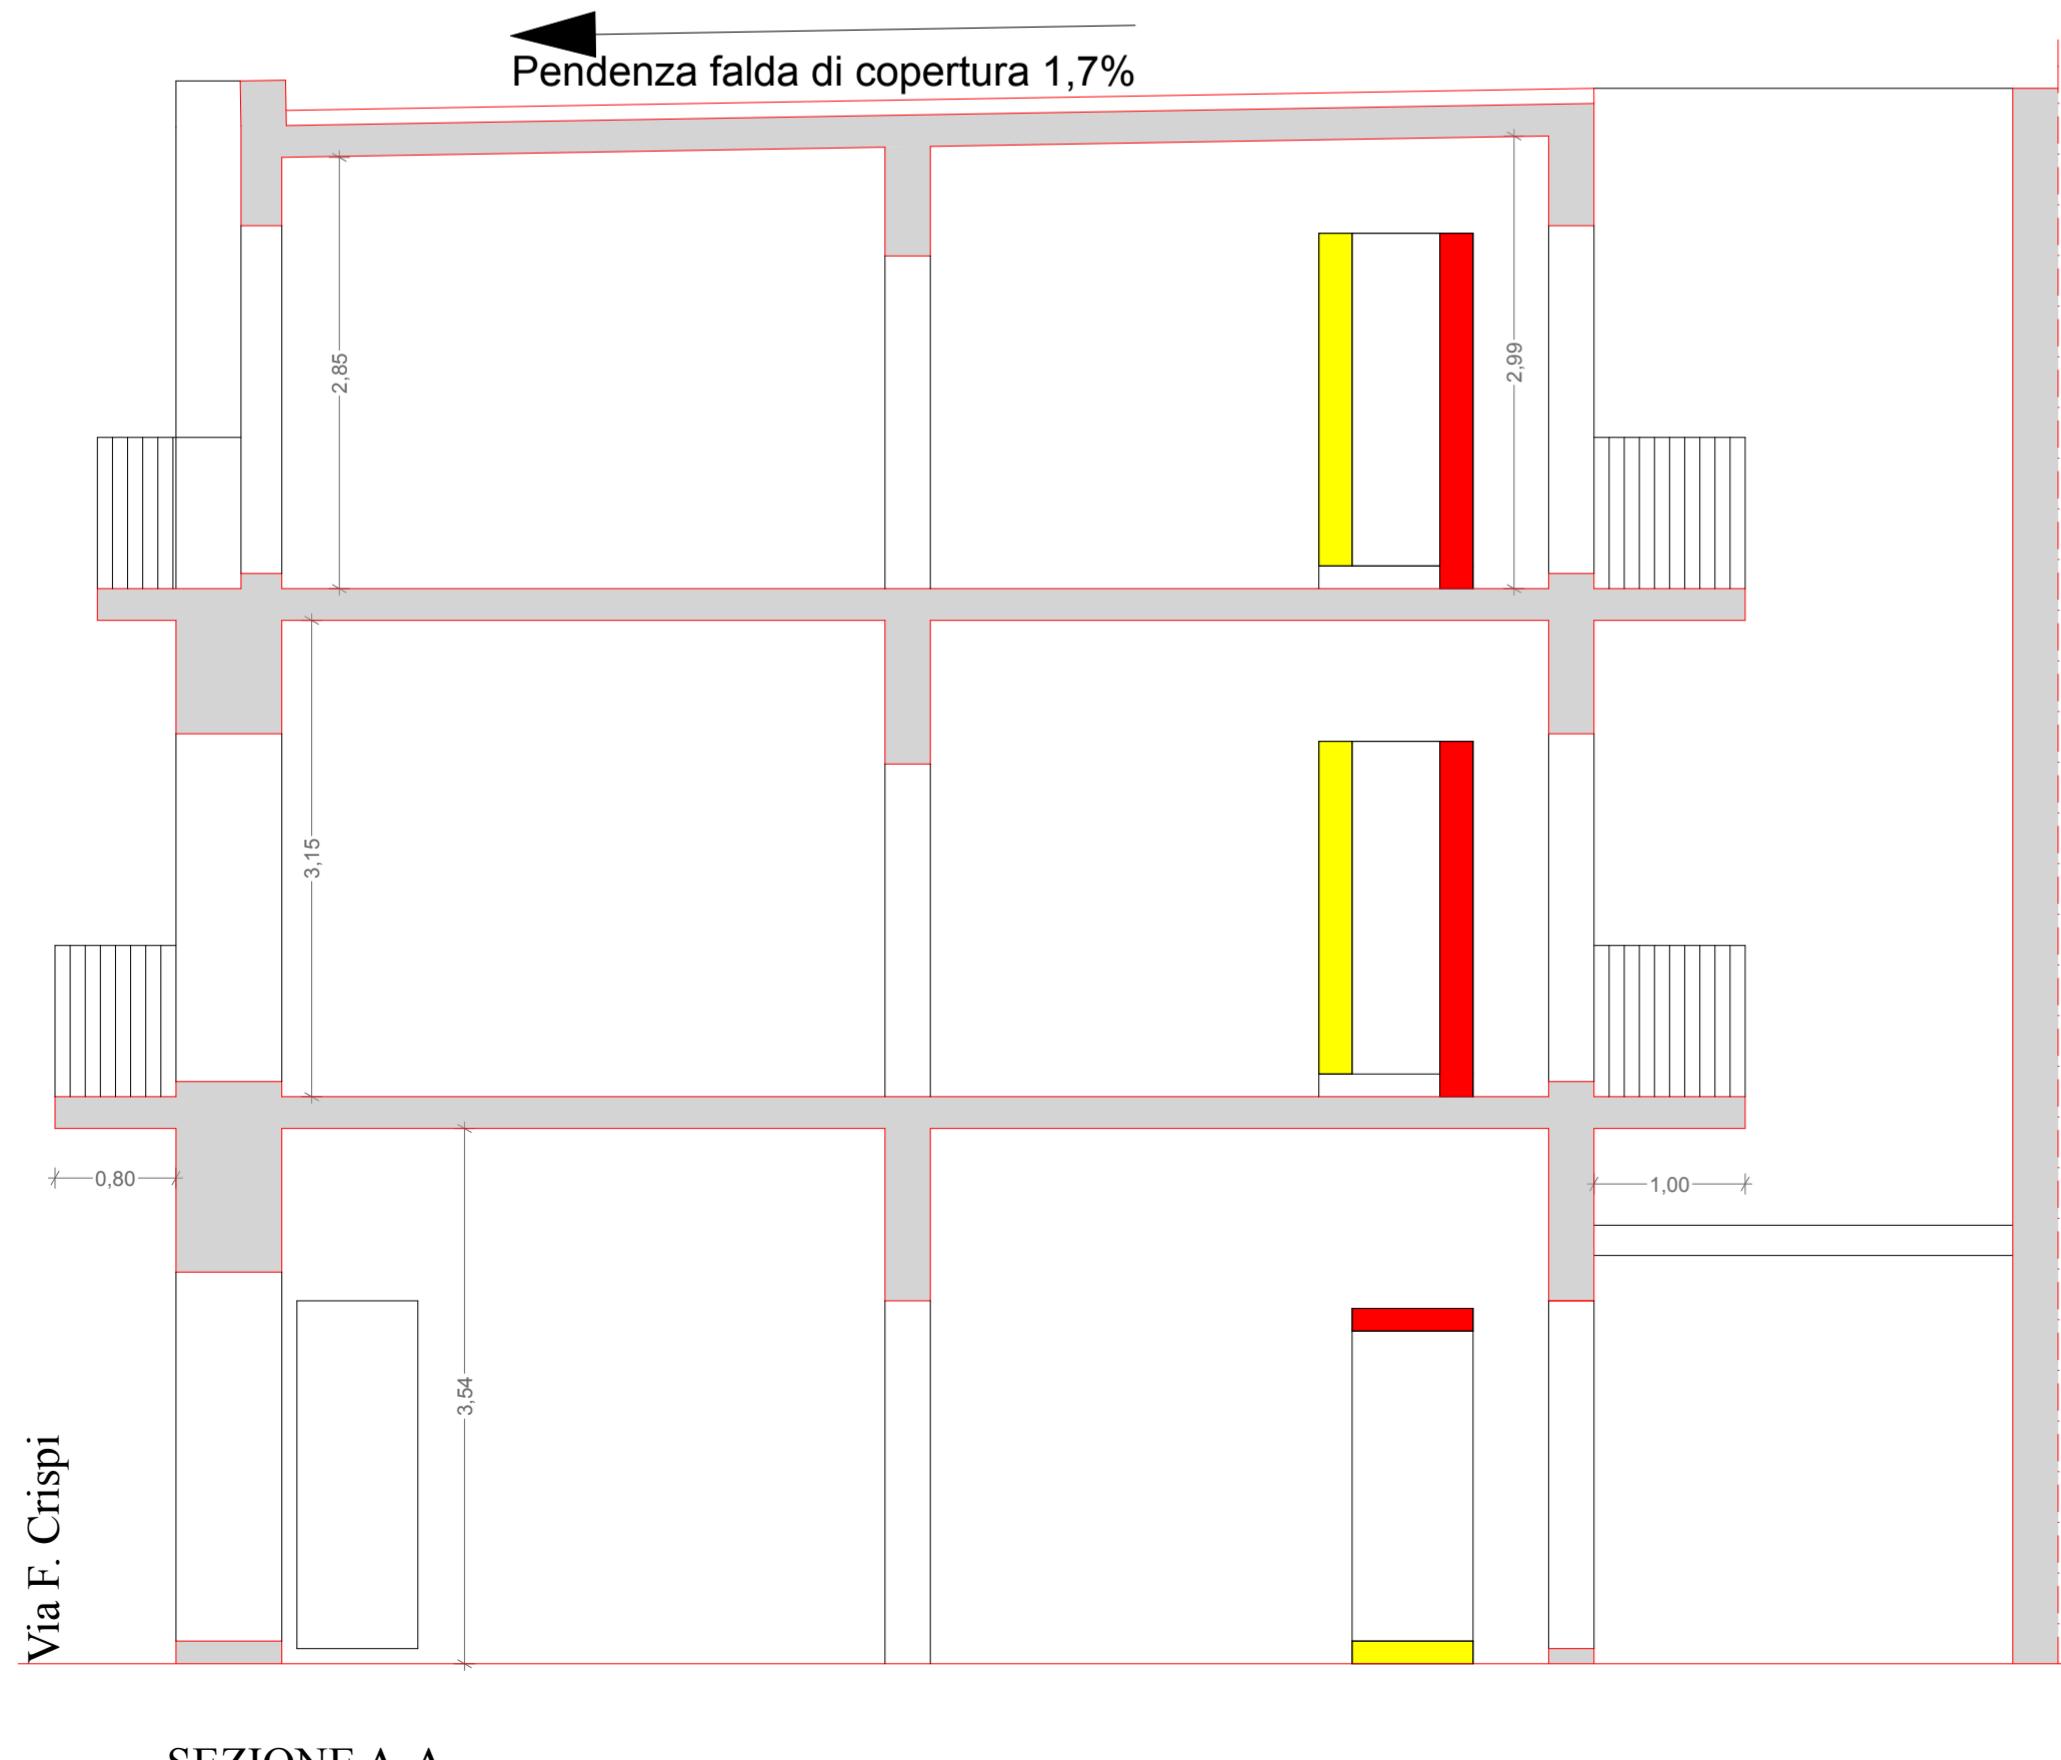

SEZIONE A-A
Via F. Crispi

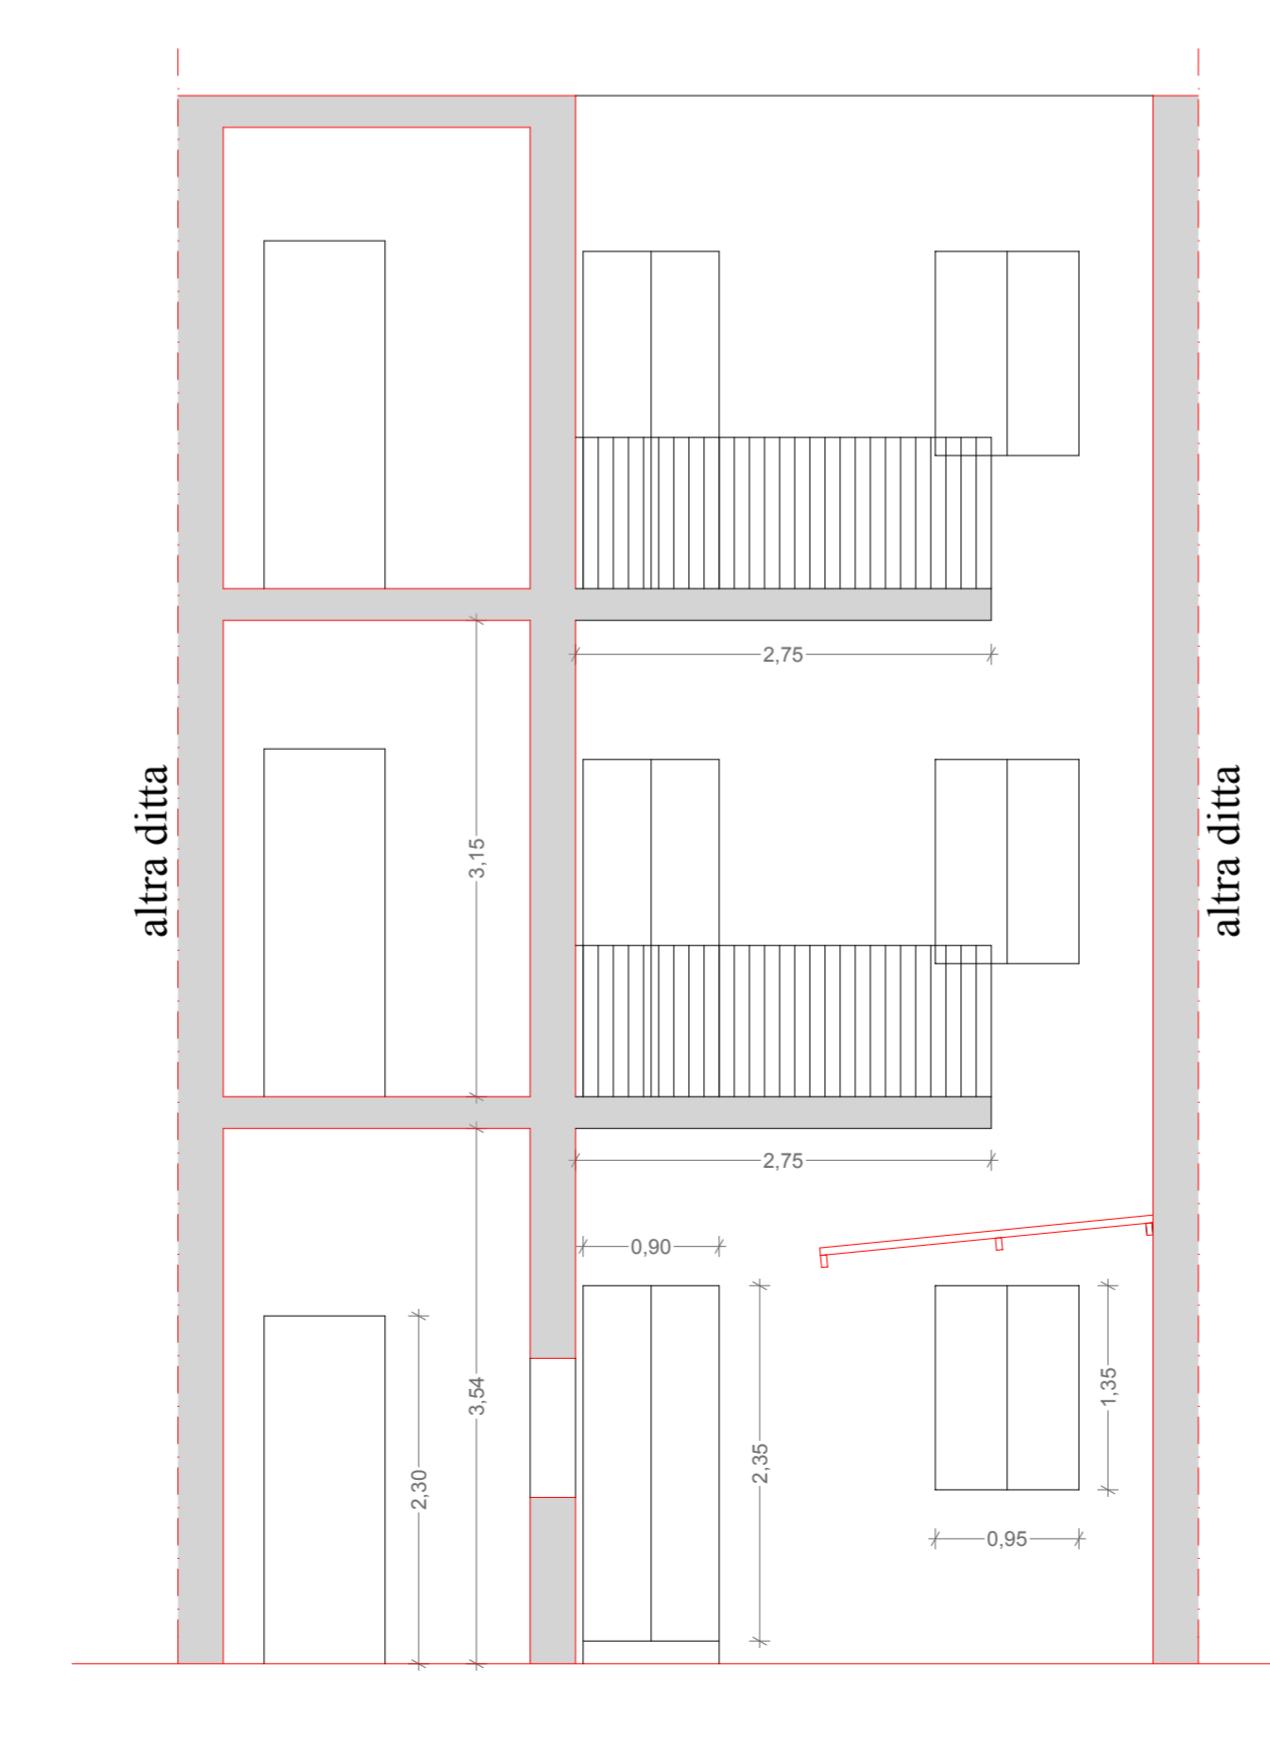

SEZIONE B-B

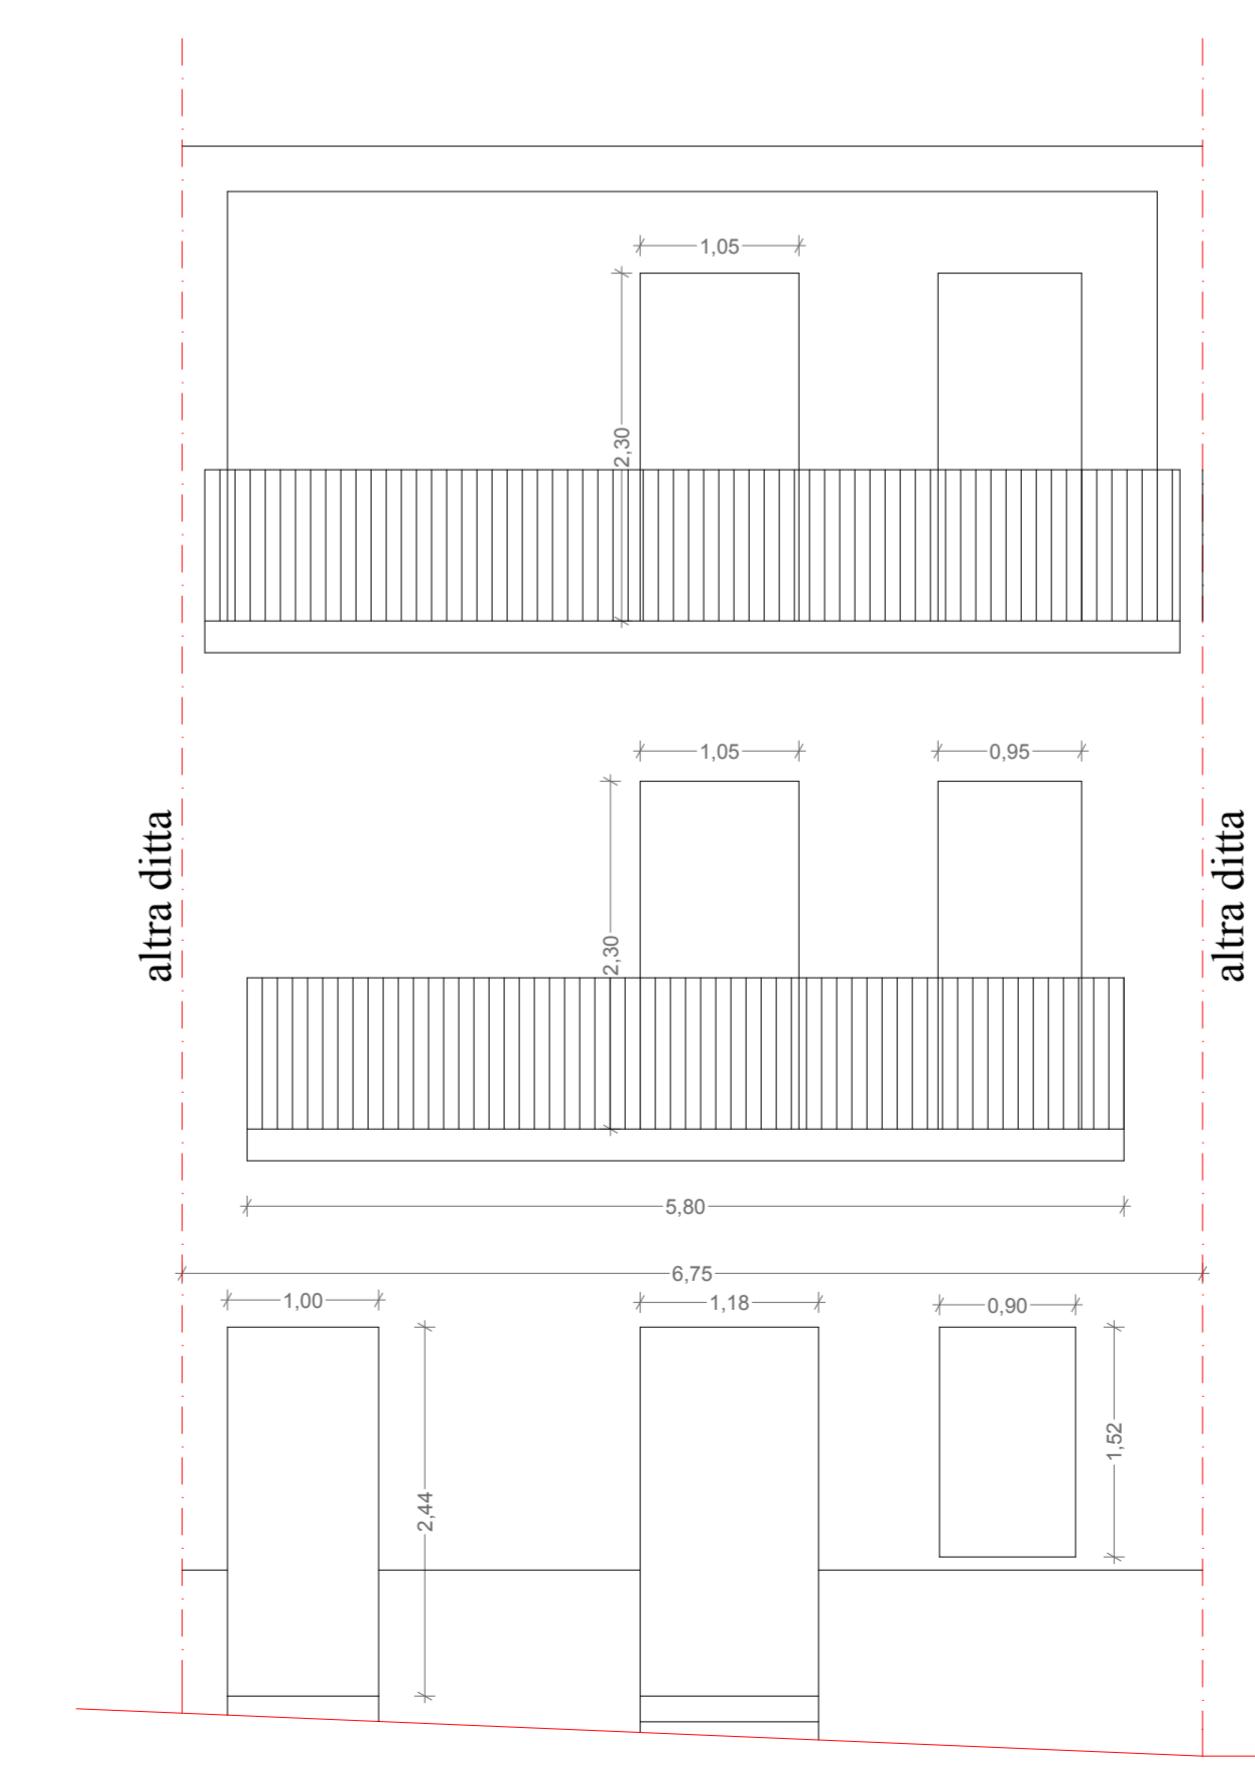

PROSPETTO SU VIA F. CRISPI

COMUNE DI RAGUSA	
PROVINCIA DI RAGUSA	
OGGETTO: INTERVENTI DI RECUPERO ALLOGGI DI PROPRIETÀ COMUNALE PER INCREMENTARE LA DISPONIBILITÀ DI ALLOGGI SOCIALI. 1° LOTTO (ALLOGGI UBICATI A RAGUSA OVEST). IMPORTO € 480.000,00 Id: 8.569.14 - Tipologia T1 ----- Georeferenziazione: 36.926505, 14.720781	
PROGETTO DEFINITIVO	
Scala: 1:50	TAV 17
UBICAZIONE: Ragusa - Via Francesco Crispi, 55/57	
STATO DI COMPARATIVO	
PIANTE - PROSPETTO - SEZIONI	
COMUNE DI RAGUSA SETTORE IV DIRIGENTE Dott. Ing. Ignazio Albergina	COMUNE DI RAGUSA SETTORE IV RUP Dott. Ing. Vincenzo Bonomo
COMUNE DI RAGUSA SETTORE IV Progetto definitivo, dell'importo di € 480.000,00 verificato ai sensi e per gli effetti dell'art. 26 comma 6d D.Lgs. 50/2016	
COMUNE DI RAGUSA SETTORE IV Si approva in linea tecnica ai sensi dell'art. 5 comma 3 della L.R. 12/2011 il progetto definitivo per l'importo complessivo di € 480.000,00	
IL VERIFICATORE Dott. Ing. Vincenzo Bonomo	IL RUP Dott. Ing. Vincenzo Bonomo

