



Pianta Piano Terra

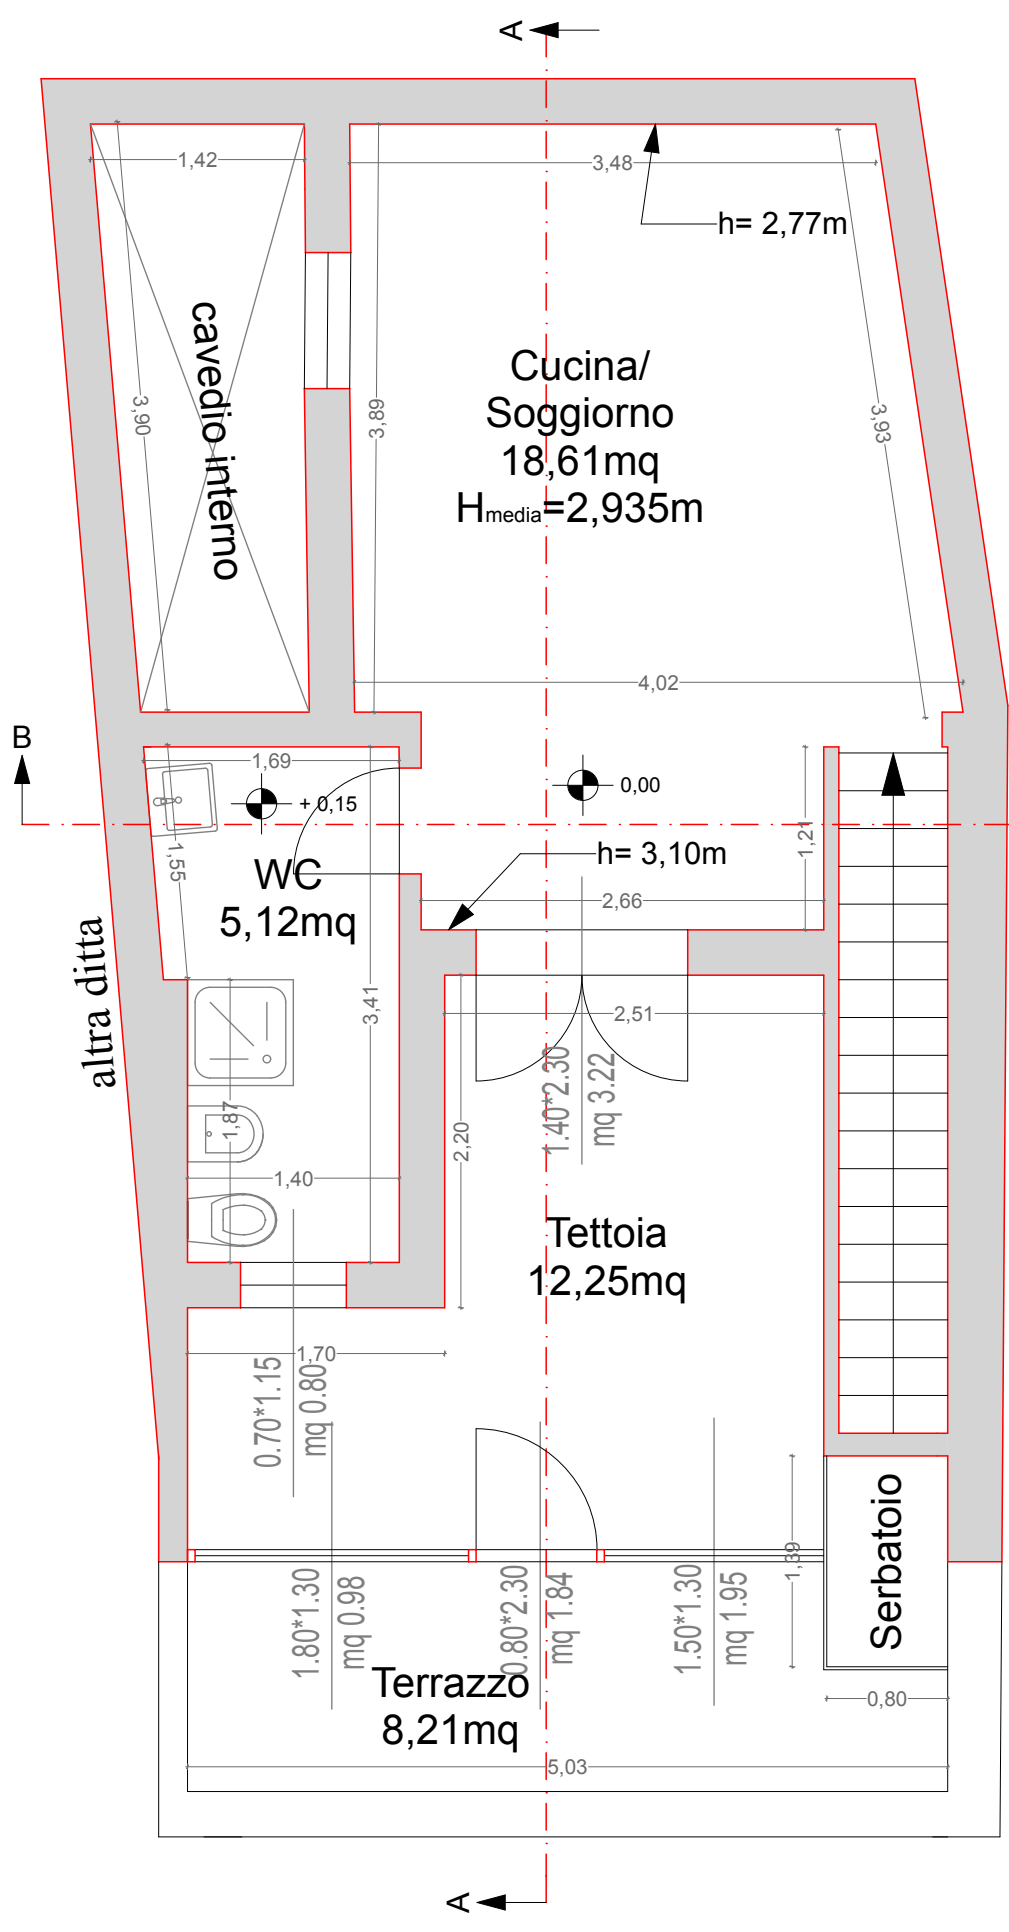

Pianta Primo Piano

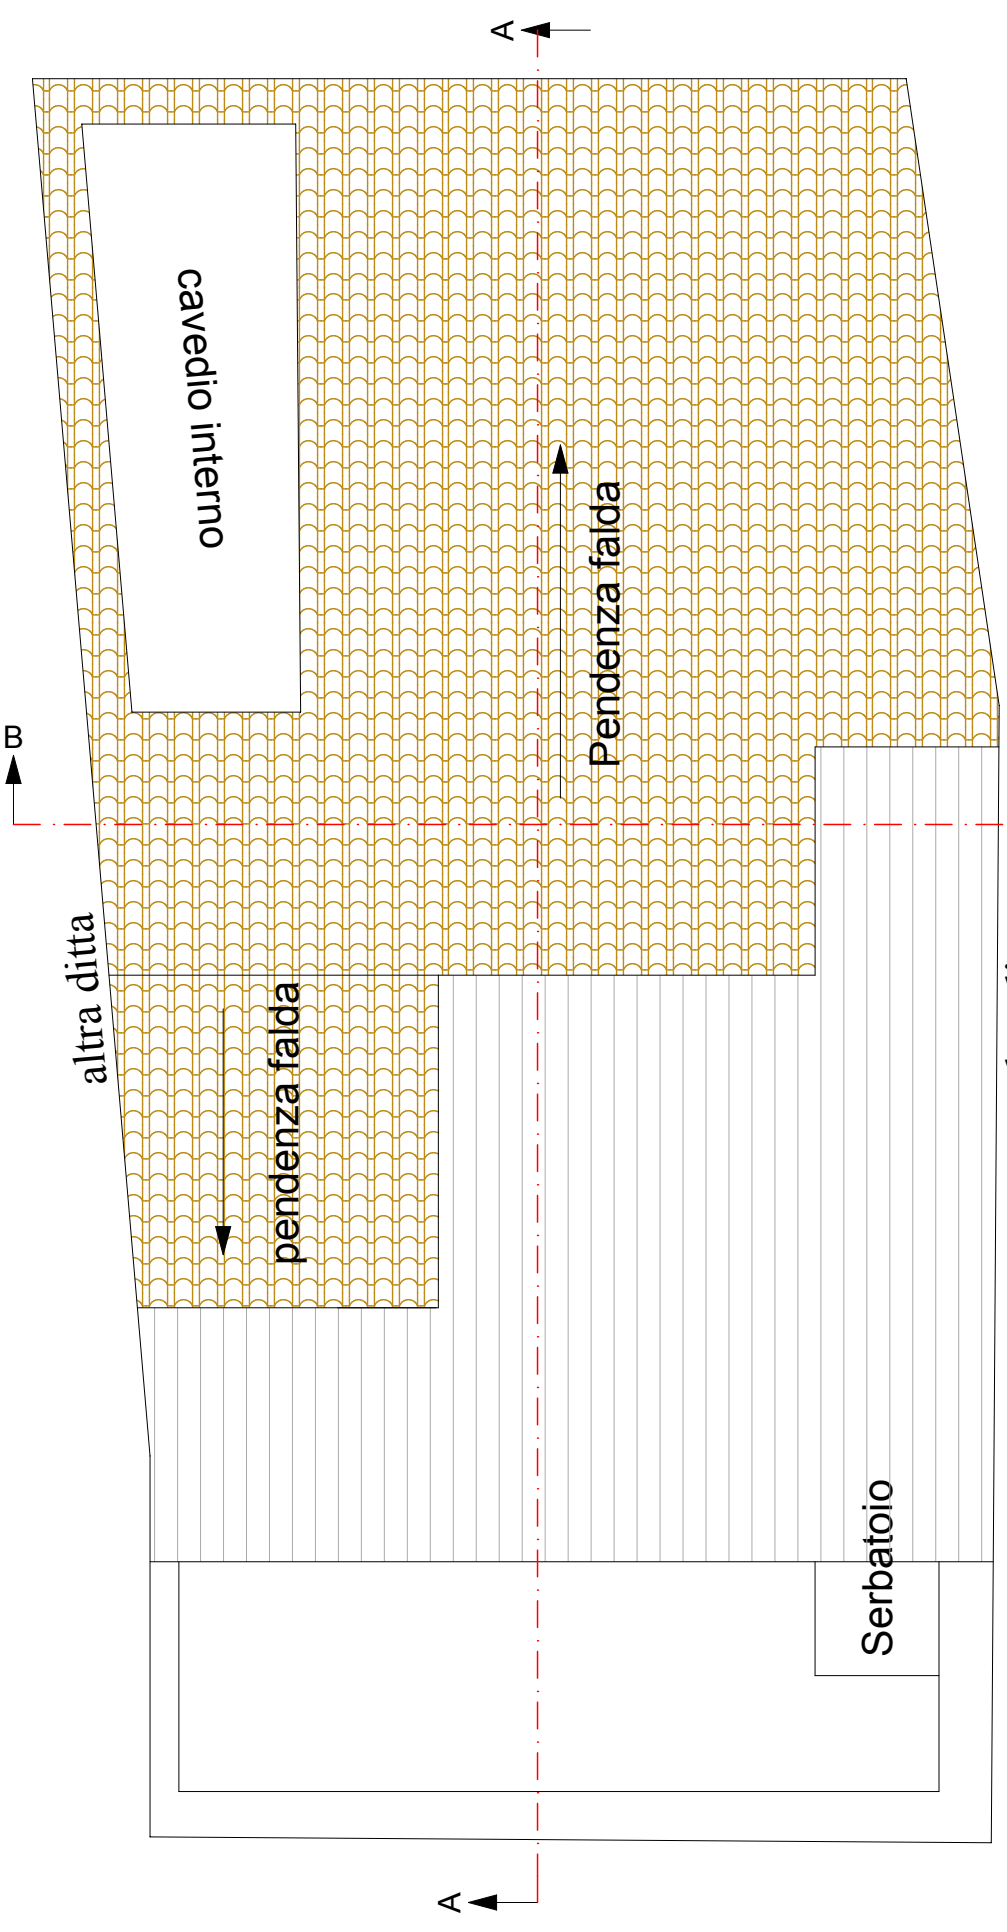

Pianta Copertura

ALLOGGIO DI VIA SAN FRANCESCO, 28

CALCOLO DELLE SUPERFICI

Superficie Utile Abitabile (Su)

Piano Terra


Ingresso mq 2.43
Soggiorno mq 8.31
Sgombero mq 6.63
W.C. PT mq 5.72
Letto matrimoniale mq 14.01
Corridoio mq 5.74
Guardaroba mq 2.10
Lavanderia mq 2.13

Piano Primo


Cucina / Soggiorno mq 18.61
W.C. mq 5.12
Sommano totali (Su)= mq 70.80

Superficie non Residenziale (Snr)


Cavedio interno mq 2.59
Terrazzino mq 8.21
Tettoia mq 12.25
Sommano totali (Snr)= mq 23.05
SUPERFICIE COMPLESSIVA (Sc)
Sc= Su+Snr= mq 70.80+23.05= mq 93,85

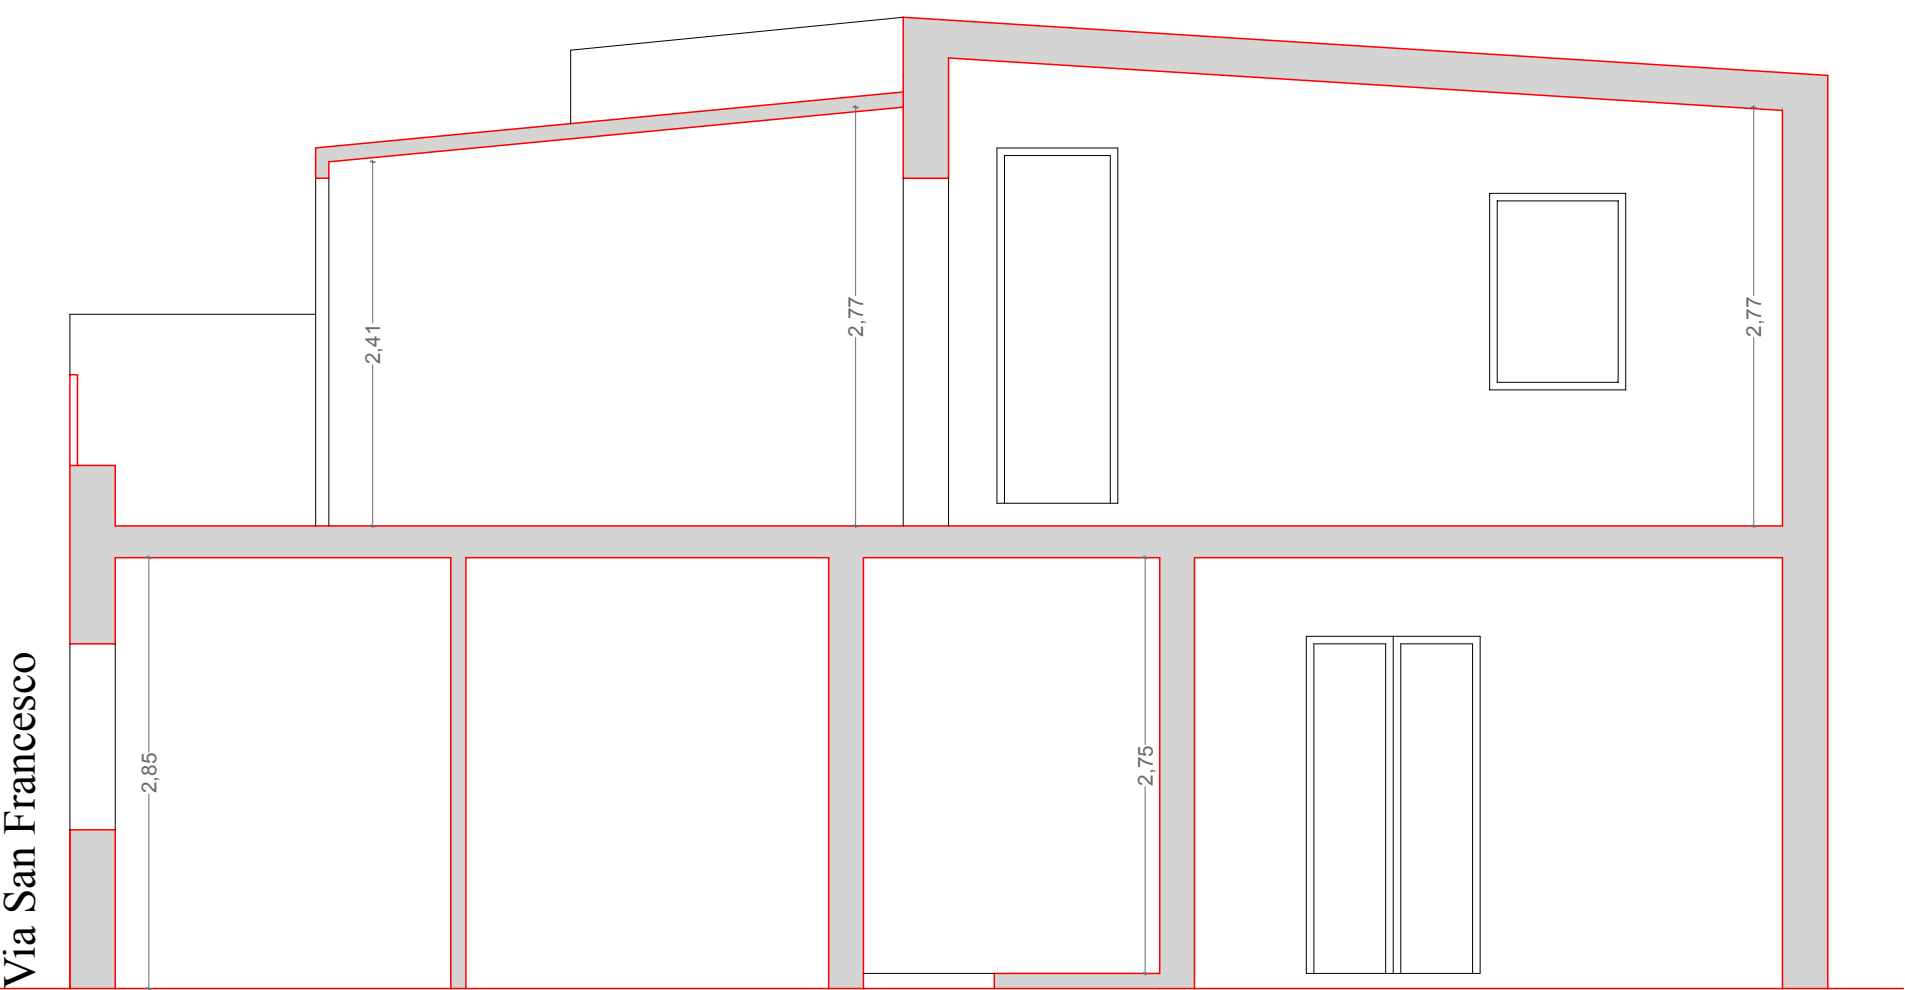

Sezione A-A

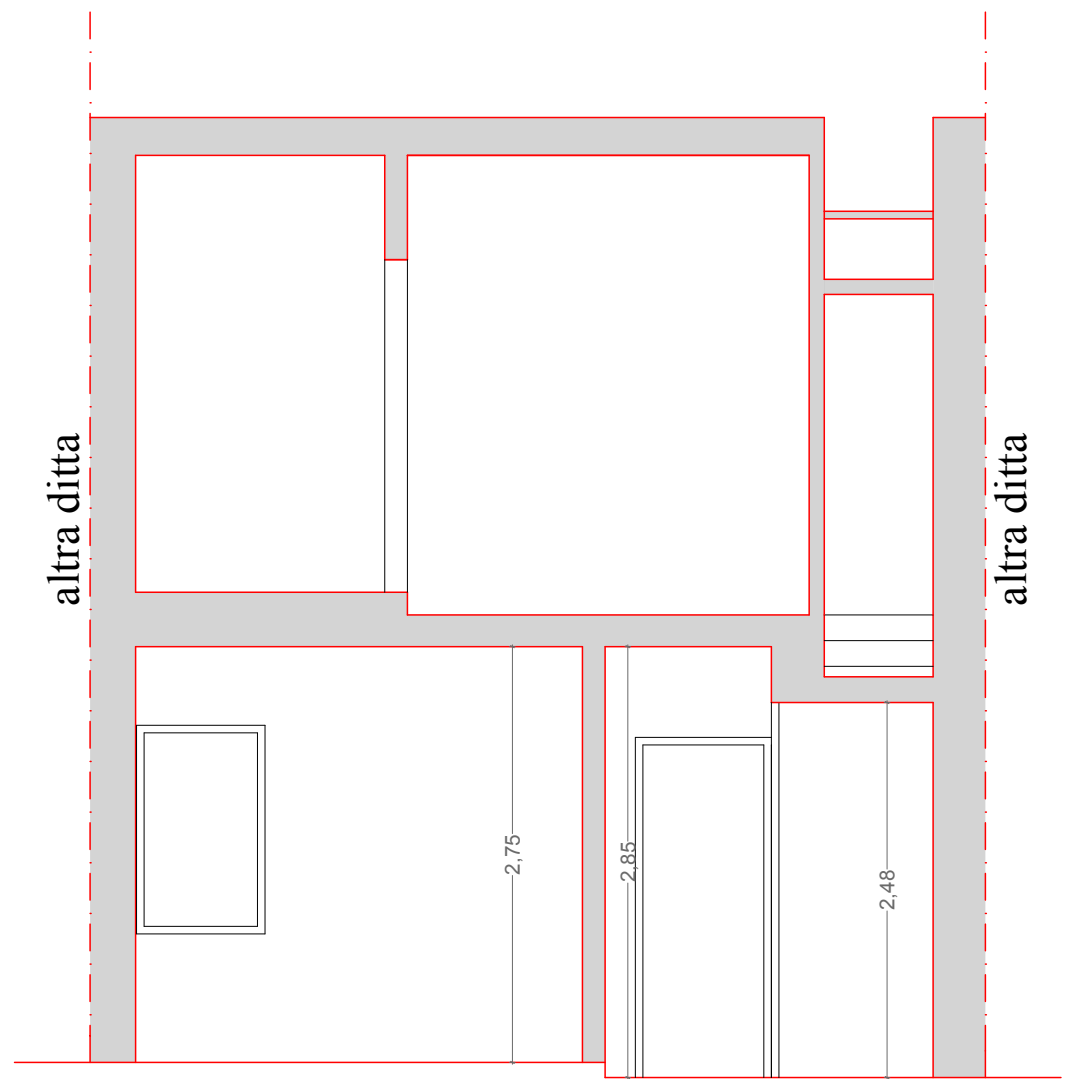

Sezione B-B

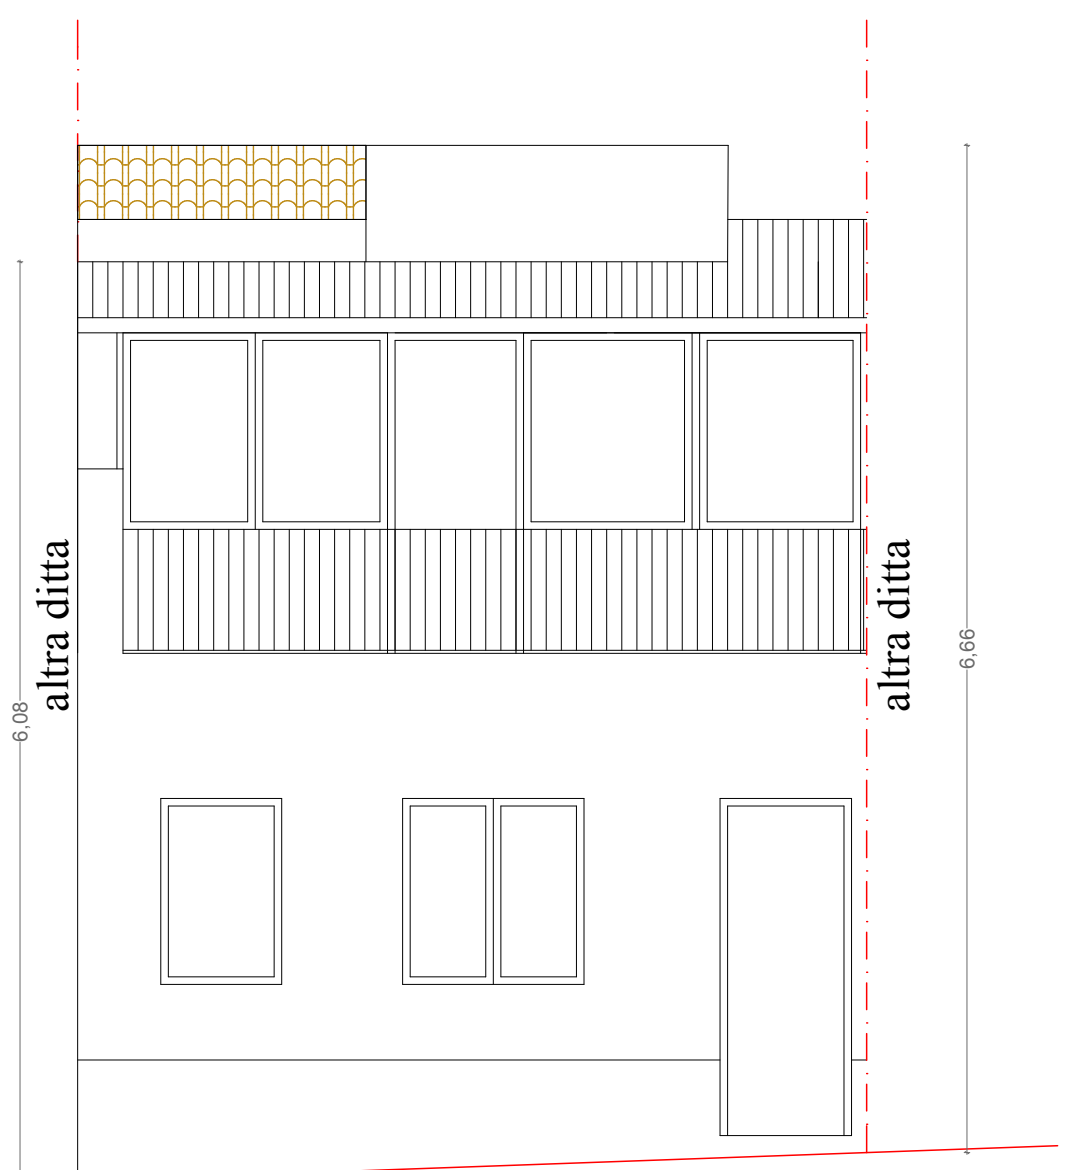

Prospetto su Via San Francesco

COMUNE DI RAGUSA

PROVINCIA DI RAGUSA

OGGETTO:

INTERVENTI DI RECUPERO ALLOGGI DI PROPRIETÀ COMUNALE PER INCREMENTARE LA DISPONIBILITÀ DI ALLOGGI SOCIALI. 1° LOTTO (ALLOGGI UBICATI A RAGUSA OVEST). IMPORTO € 480.000,00 Id: 5.194.5 - Tipologia T1 ----- Georeferenziazione: 36.927306, 14.731623

PROGETTO DEFINITIVO

UBICAZIONE:

Ragusa - Via San Francesco, 28

PROGETTISTA

Dott. Arch. Ignazio Alberghina

Scala: 1:50

TAV 33

STATO DI FATTO

PIANTE - PROSPETTO - SEZIONI

COMUNE DI RAGUSA
SETTORE IV
DIRIGENTE
Dott. Ing. Ignazio Alberghina

COMUNE DI RAGUSA
SETTORE IV
RUP
Dott. Ing. Vincenzo Bonomo

COMUNE DI RAGUSA
SETTORE IV
Progetto definitivo, dell'importo di € 480.000,00 verificato ai sensi e per gli effetti dell'art. 26 comma 6d D.Lgs. 50/2016

COMUNE DI RAGUSA
SETTORE IV
Si approva in linea tecnica ai sensi dell'art. 5 comma3 della L.R. 12/2011 il progetto definitivo per l'importo complessivo di € 480.000,00

IL VERIFICATORE
Dott. Ing. Vincenzo Bonomo

IL RUP
Dott. Ing. Vincenzo Bonomo