




Pianta Piano Terra

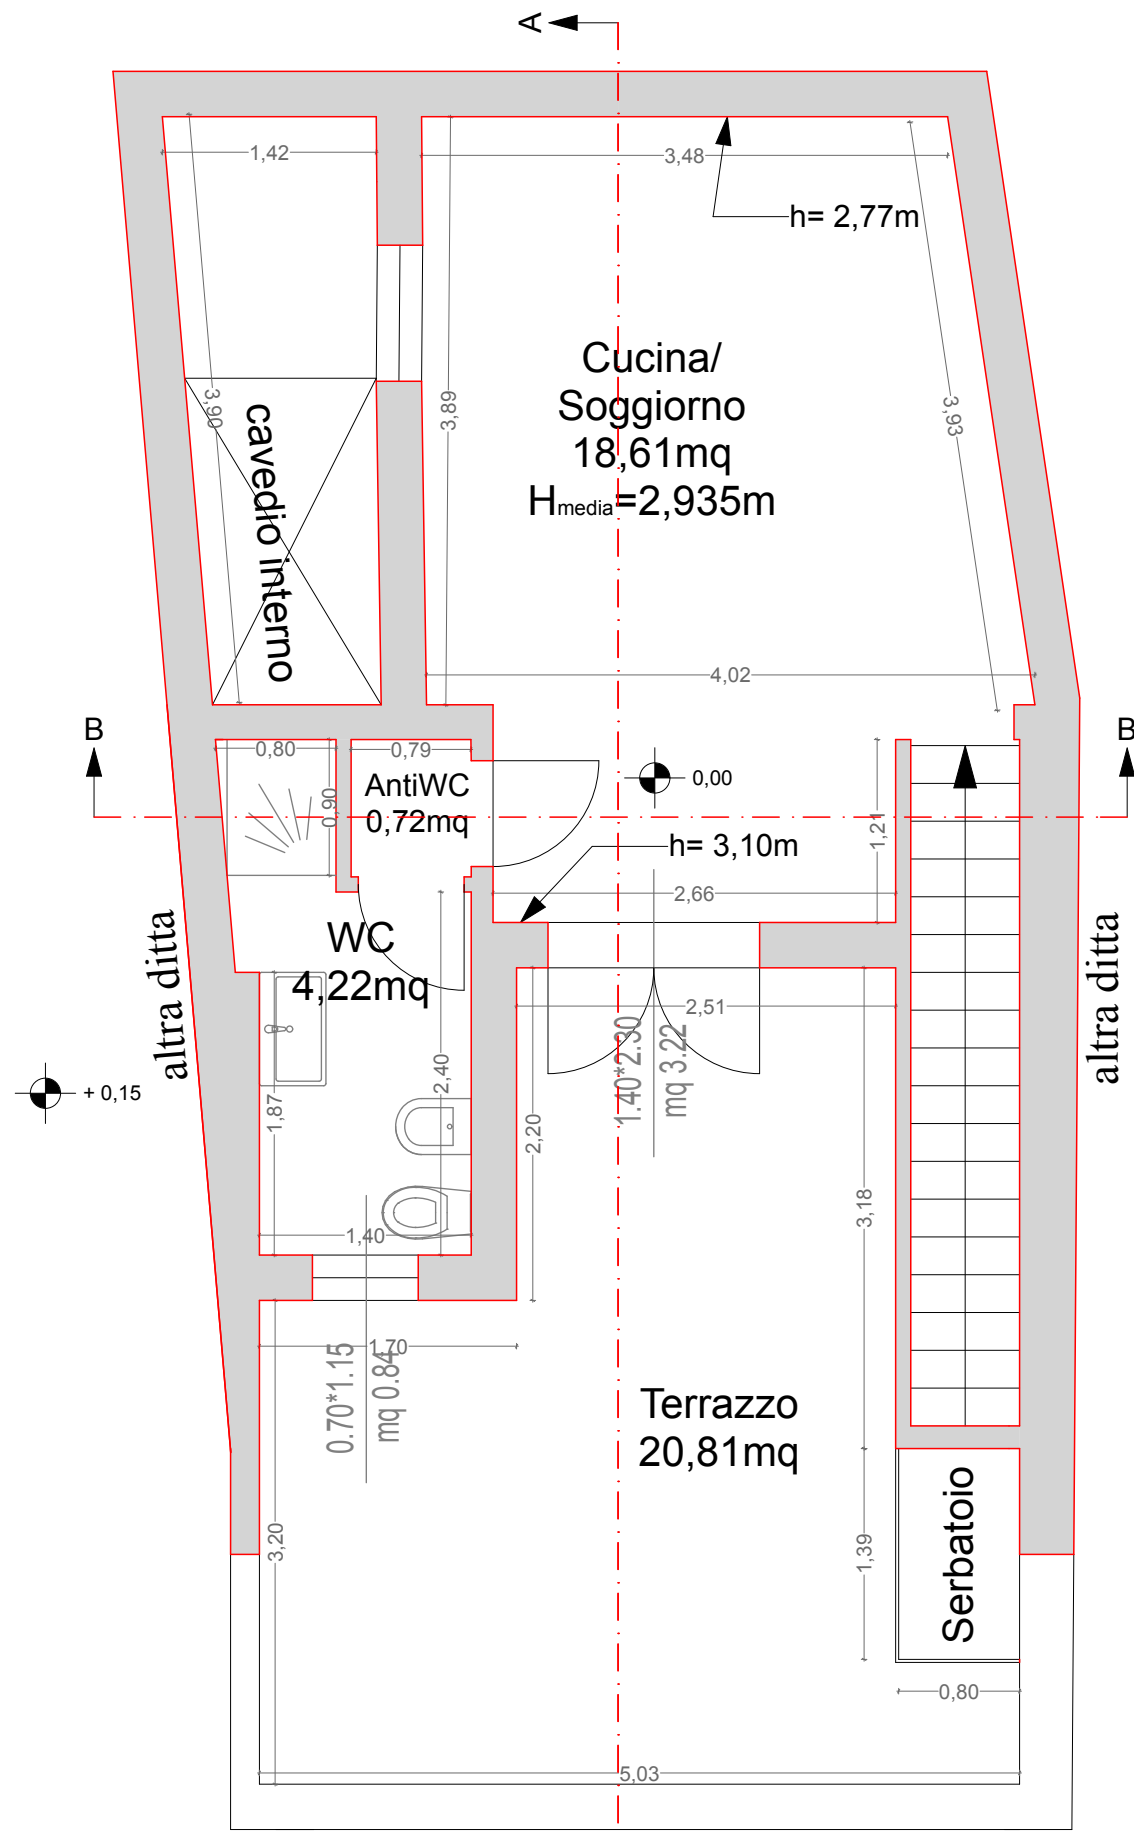


Pianta Primo Piano

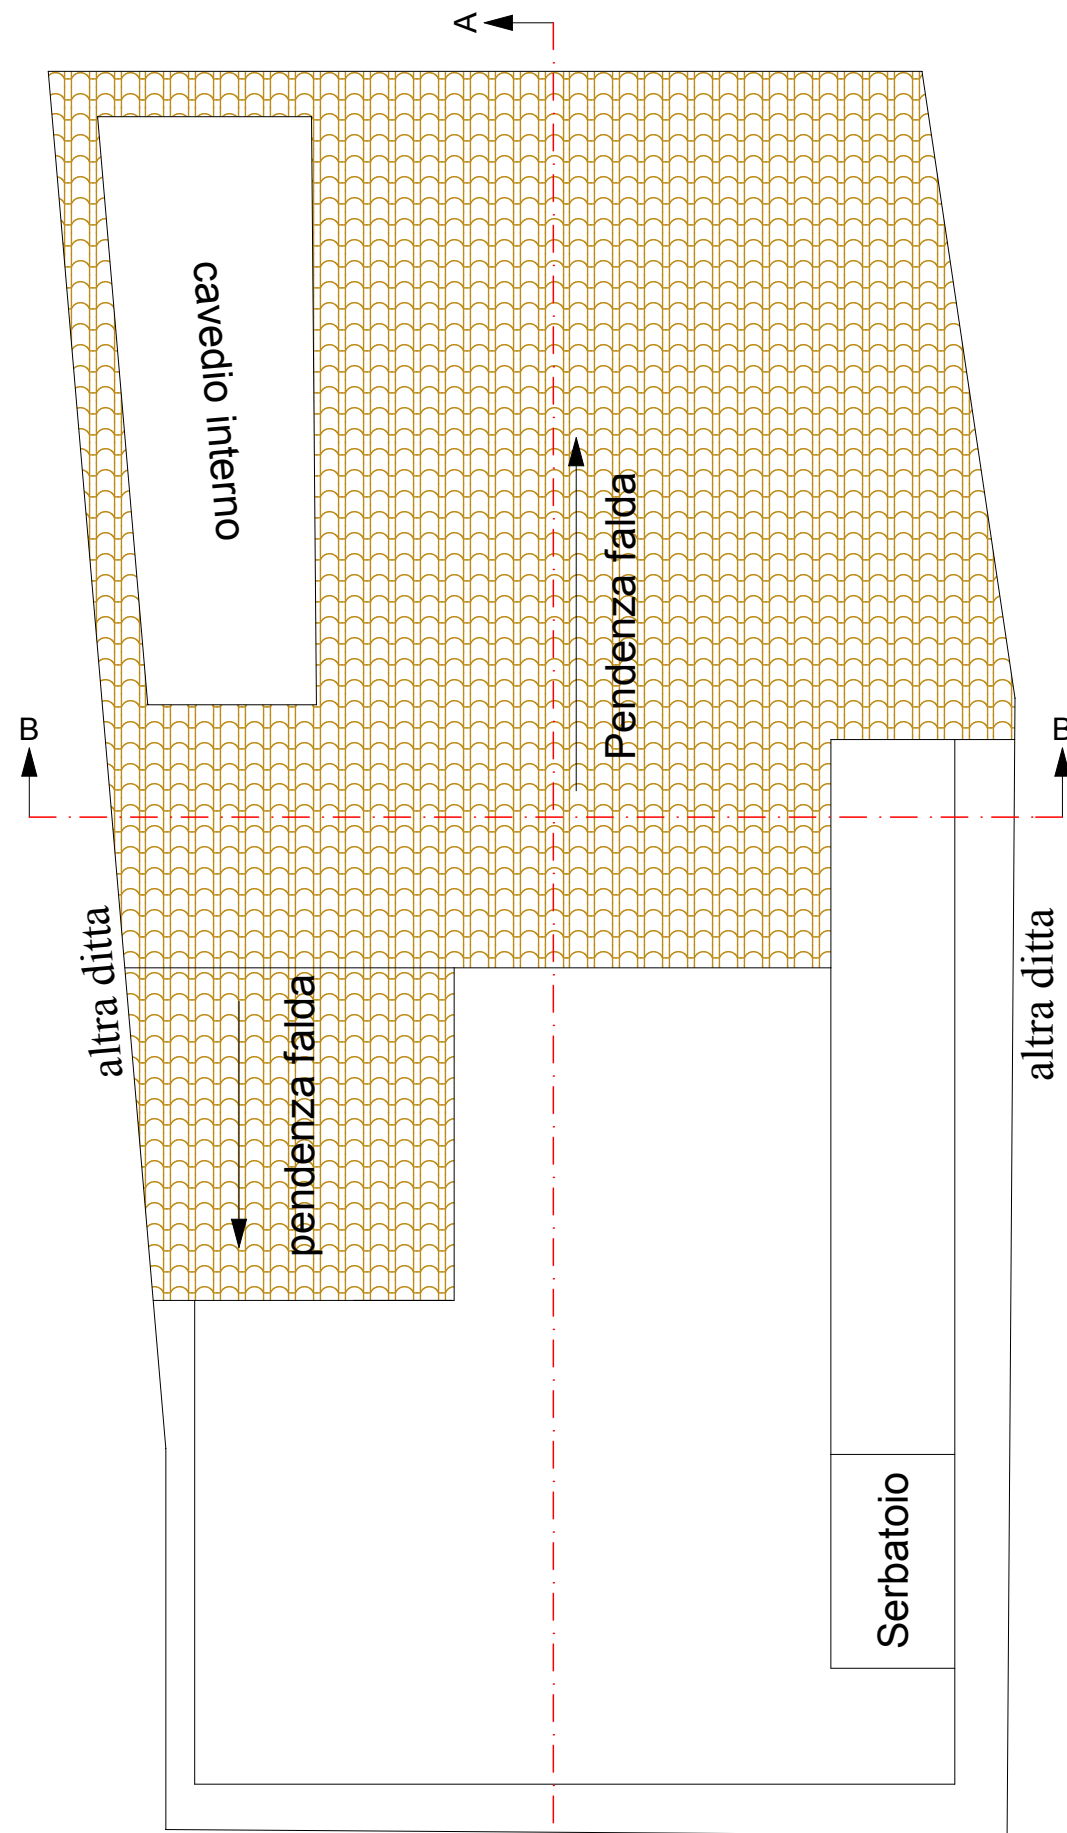


Pianta Copertura

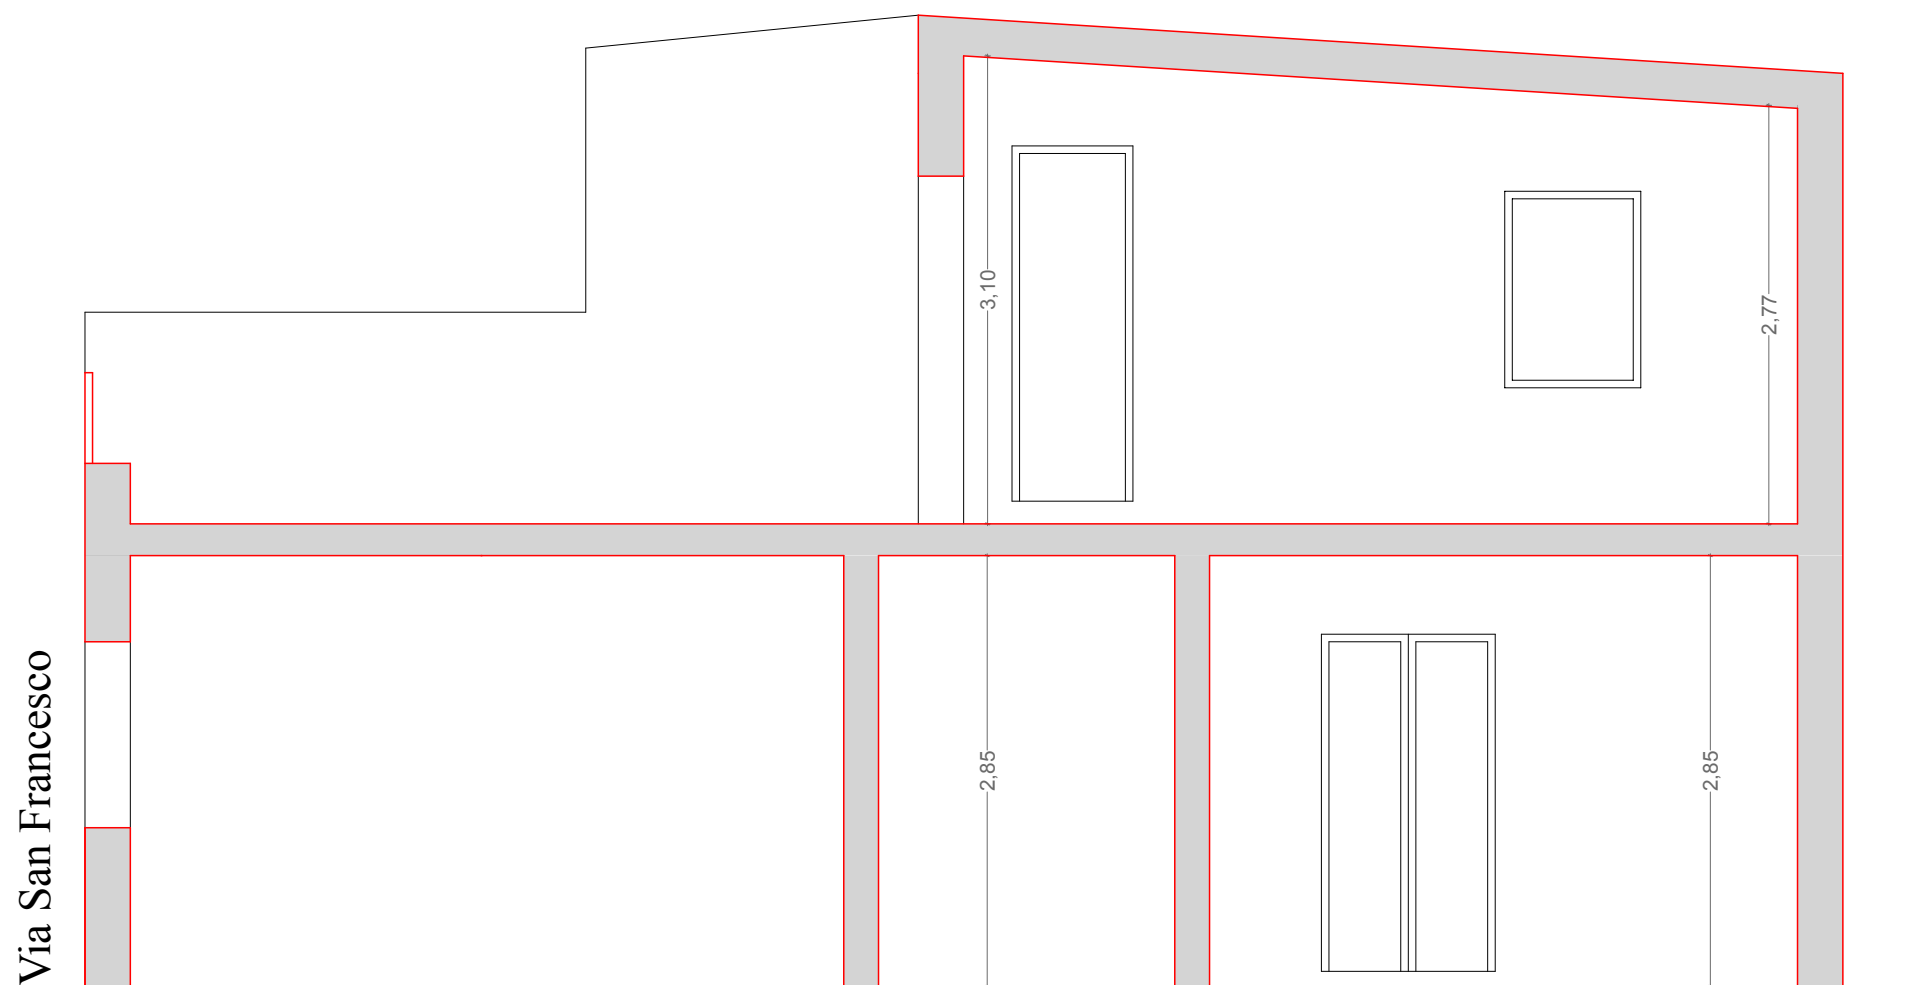

Sezione A-A

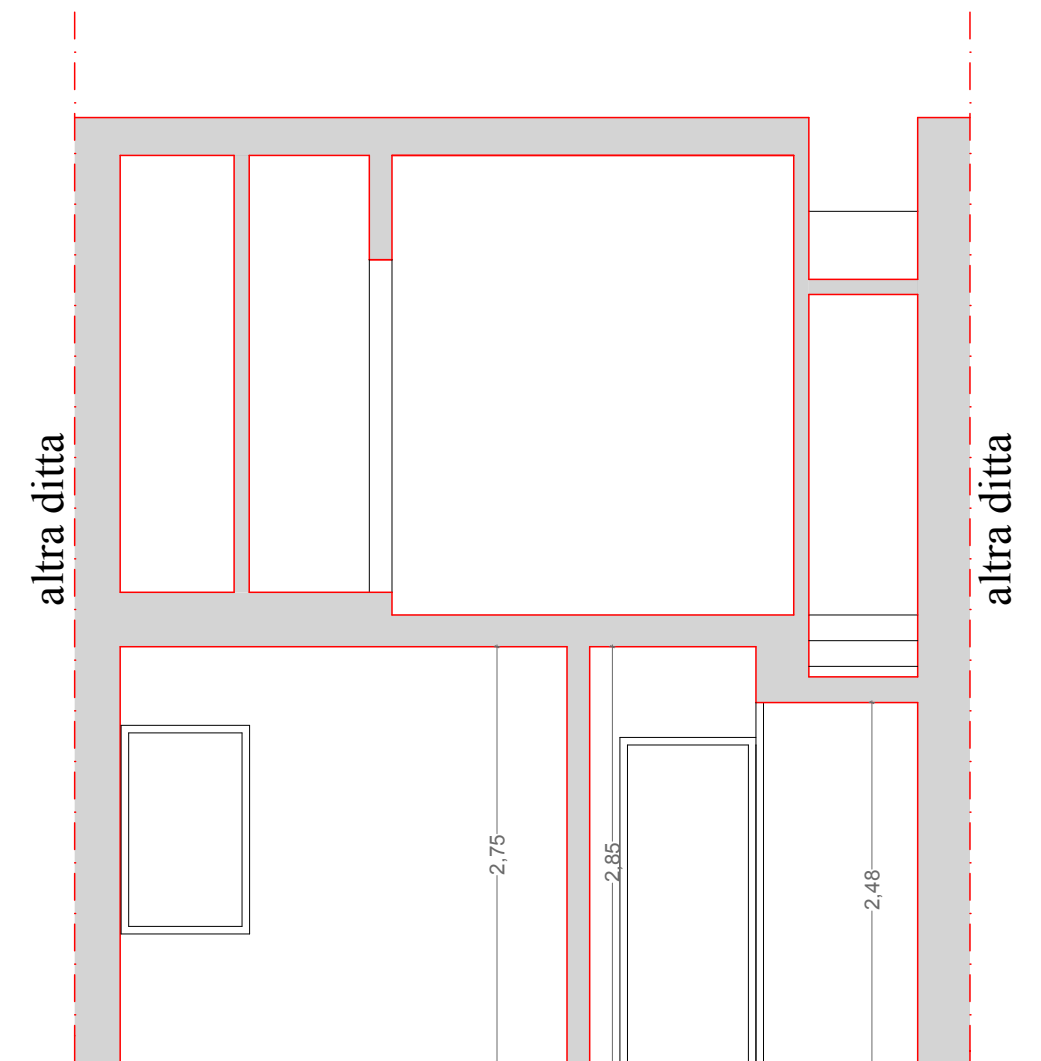

Sezione B-B

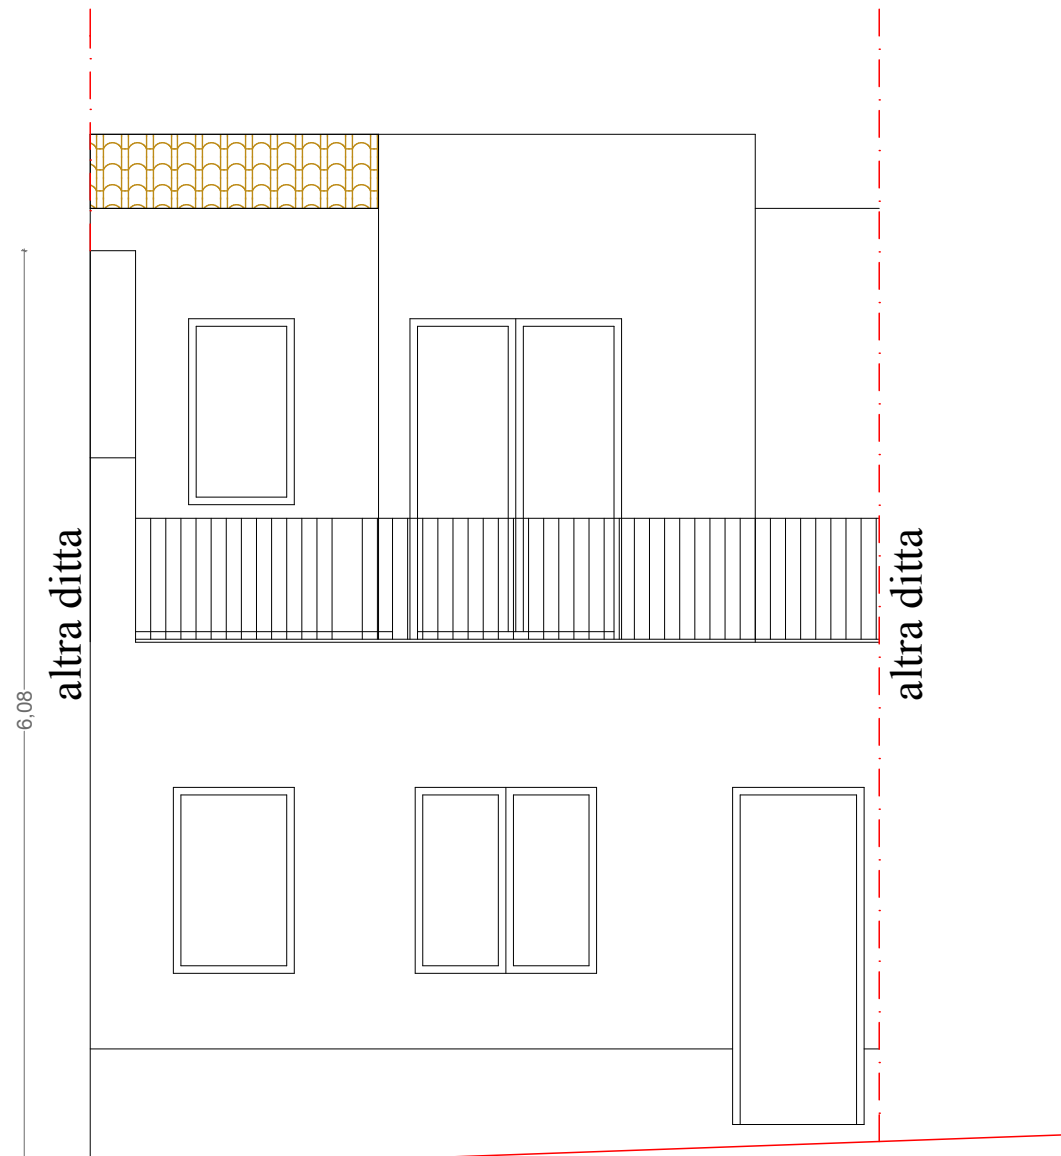

Prospetto su Via San Francesco

COMUNE DI RAGUSA PROVINCIA DI RAGUSA	
OGGETTO: INTERVENTI DI RECUPERO ALLOGGI DI PROPRIETÀ COMUNALE PER INCREMENTARE LA DISPONIBILITÀ DI ALLOGGI SOCIALI. 1° LOTTO (ALLOGGI UBICATI A RAGUSA OVEST). IMPORTO € 480.000,00 Id: 5.194.5 - Tipologia T1 ----- Georeferenziazione: 36.927306, 14.731623	
PROGETTO DEFINITIVO	UBICAZIONE: Ragusa - Via San Francesco, 28
PROGETTISTA: Dott. Ing. Vincenzo Bonomo	Scala: 1:50
TAV 34	
STATO DI PROGETTO	
PIANTE - PROSPETTO - SEZIONI	
COMUNE DI RAGUSA SETTORE IV DIRIGENTE Dott. Ing. Ignazio Alberghina	COMUNE DI RAGUSA SETTORE IV RUP Dott. Ing. Vincenzo Bonomo
COMUNE DI RAGUSA SETTORE IV Progetto definitivo, dell'importo di € 480.000,00 verificato ai sensi e per gli effetti dell'art. 26 comma 6d D.Lgs. 50/2016	COMUNE DI RAGUSA SETTORE IV Si approva in linea tecnica ai sensi dell'art. 5 comma3 della L.R. 12/2011 il progetto definitivo per l'importo complessivo di € 480.000,00
IL VERIFICATORE Dott. Ing. Vincenzo Bonomo	IL RUP Dott. Ing. Vincenzo Bonomo