





Pianta Piano Terra

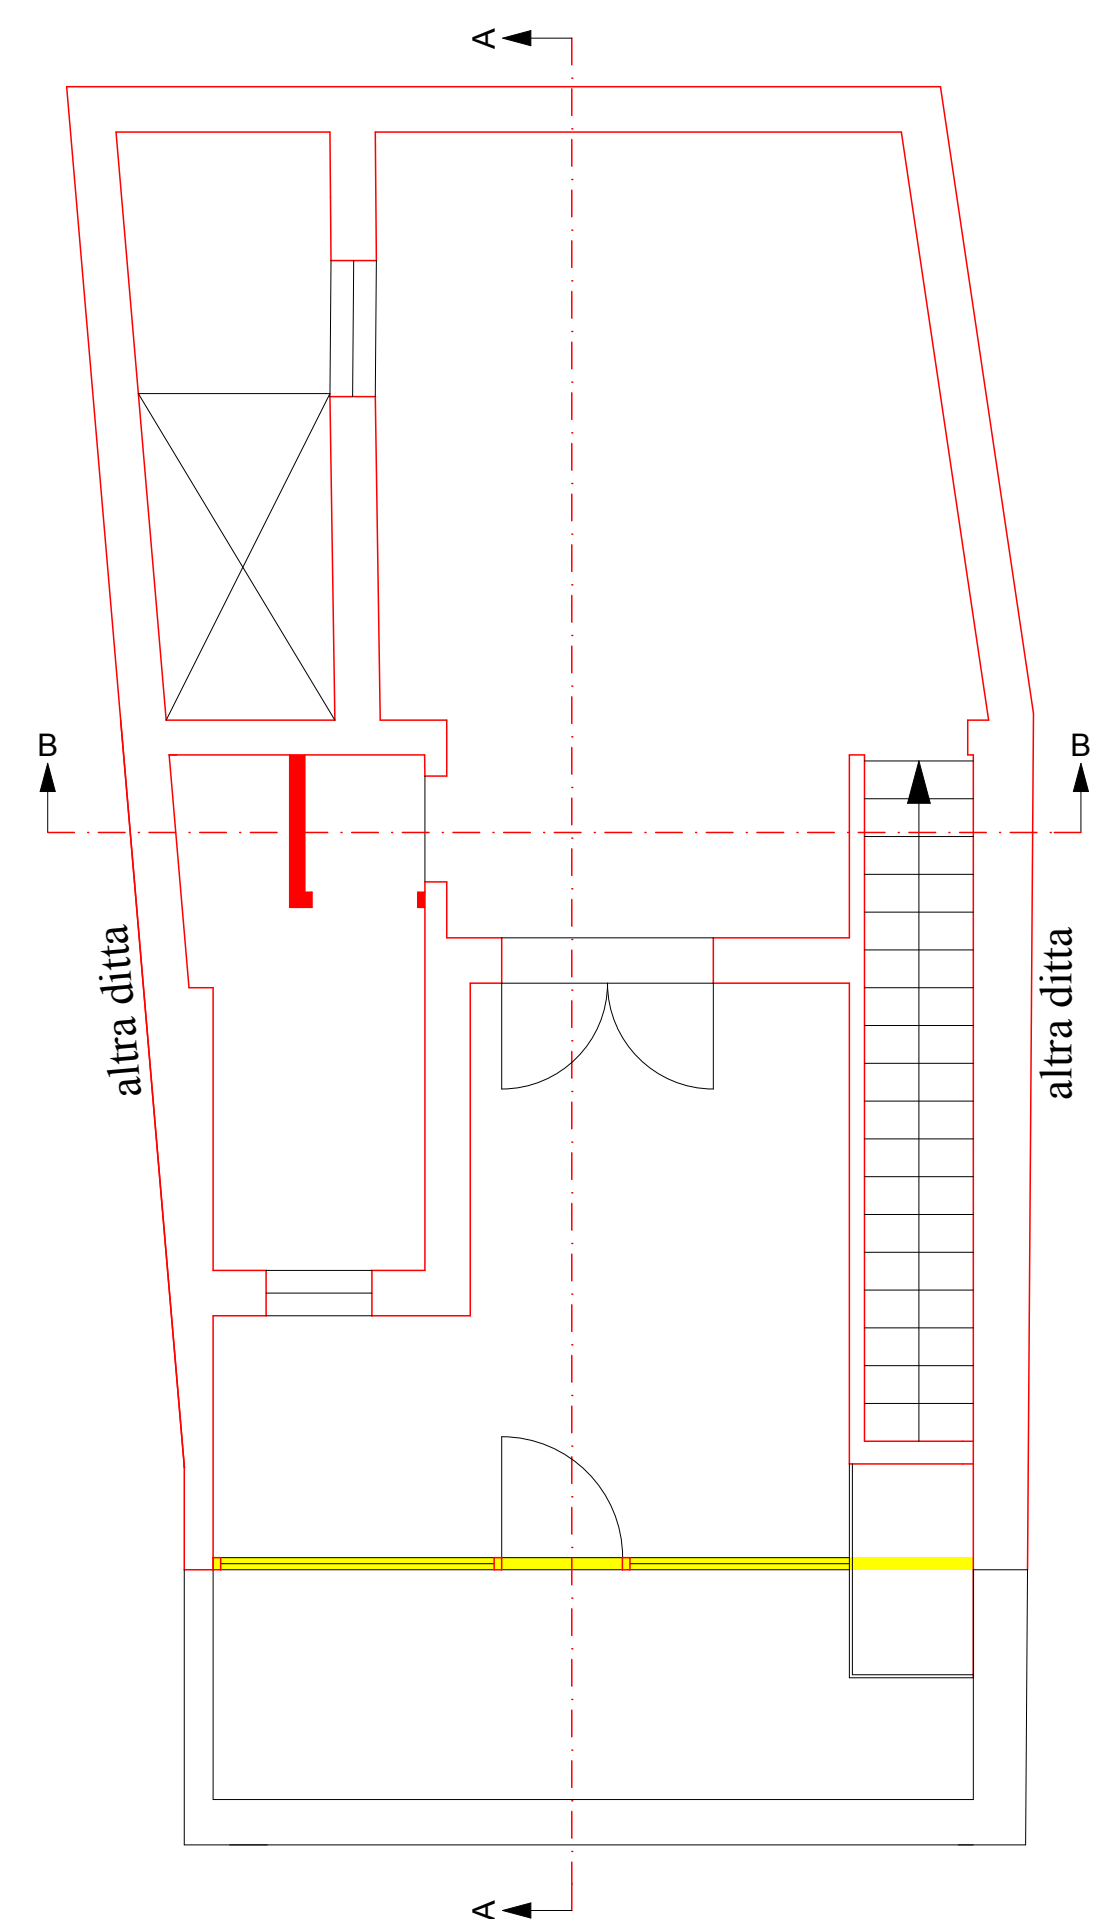


Pianta Primo Piano

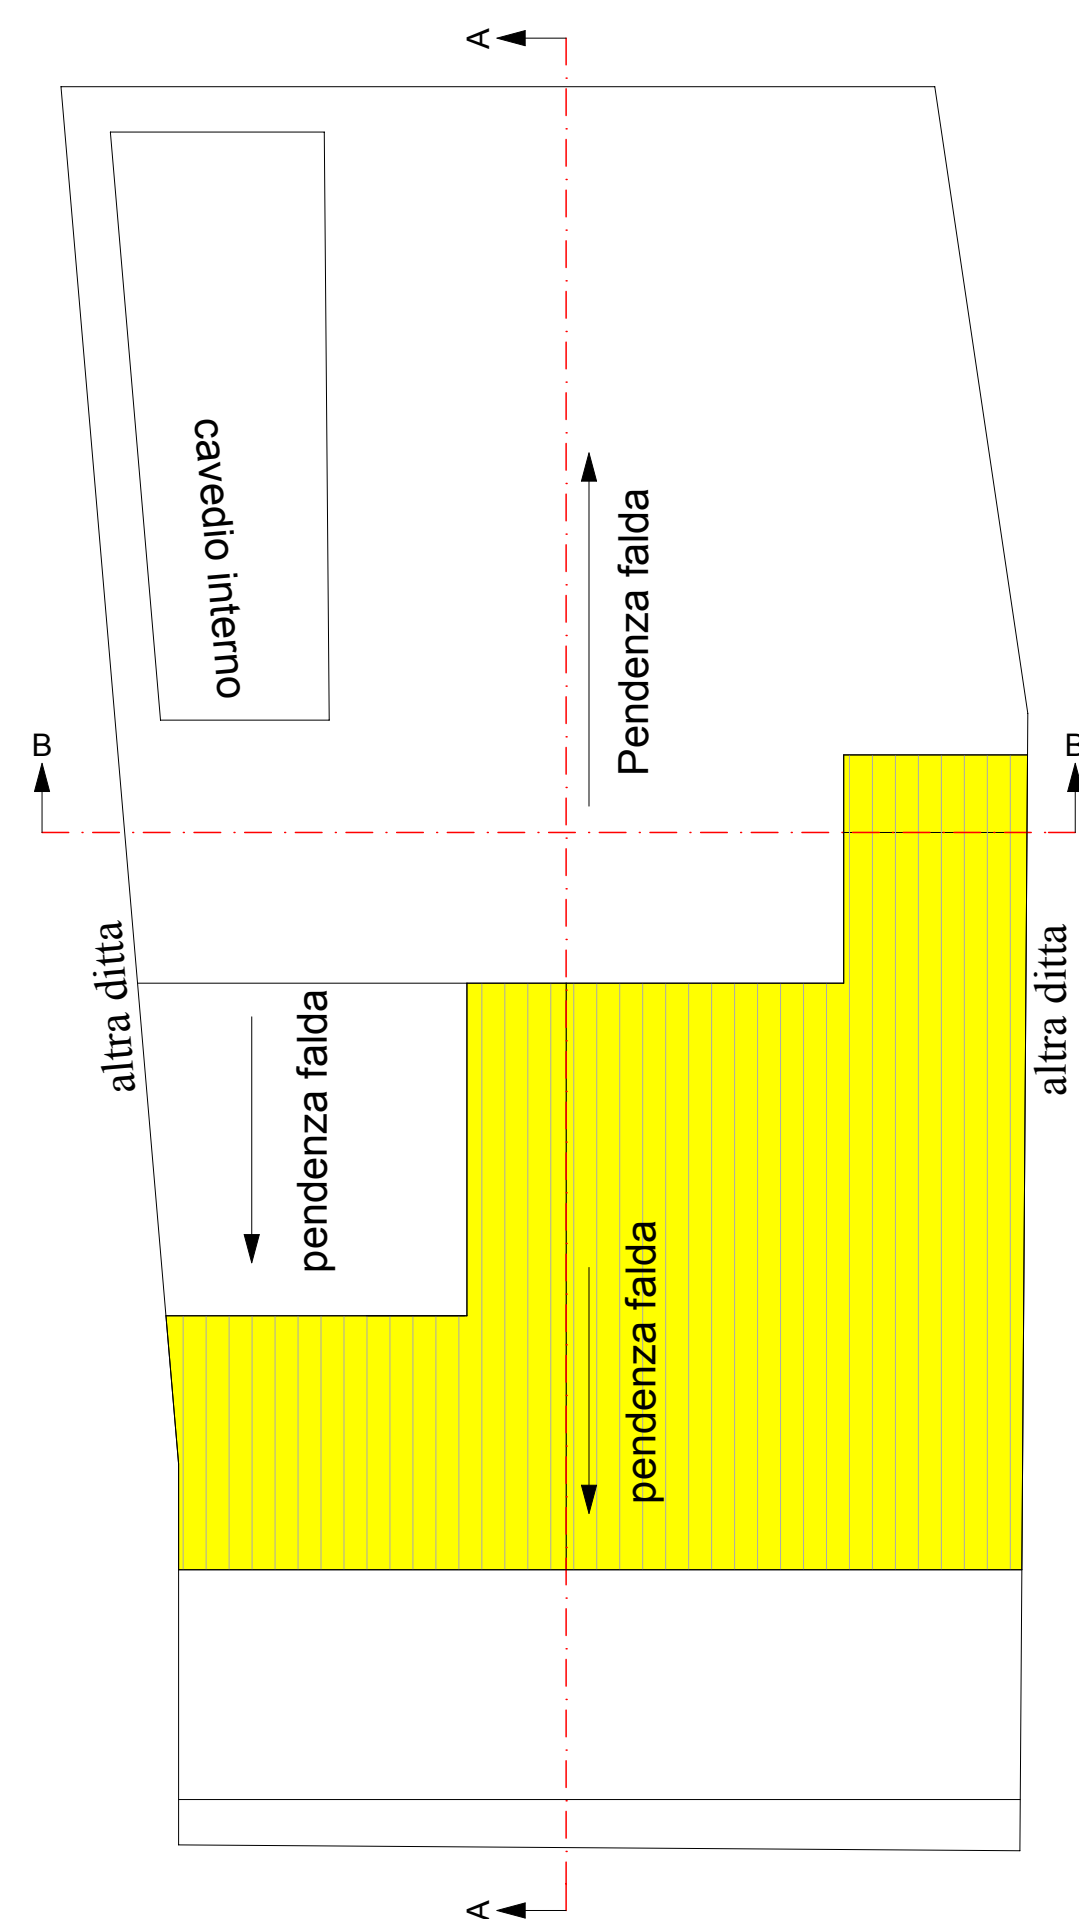

Pianta Copertura

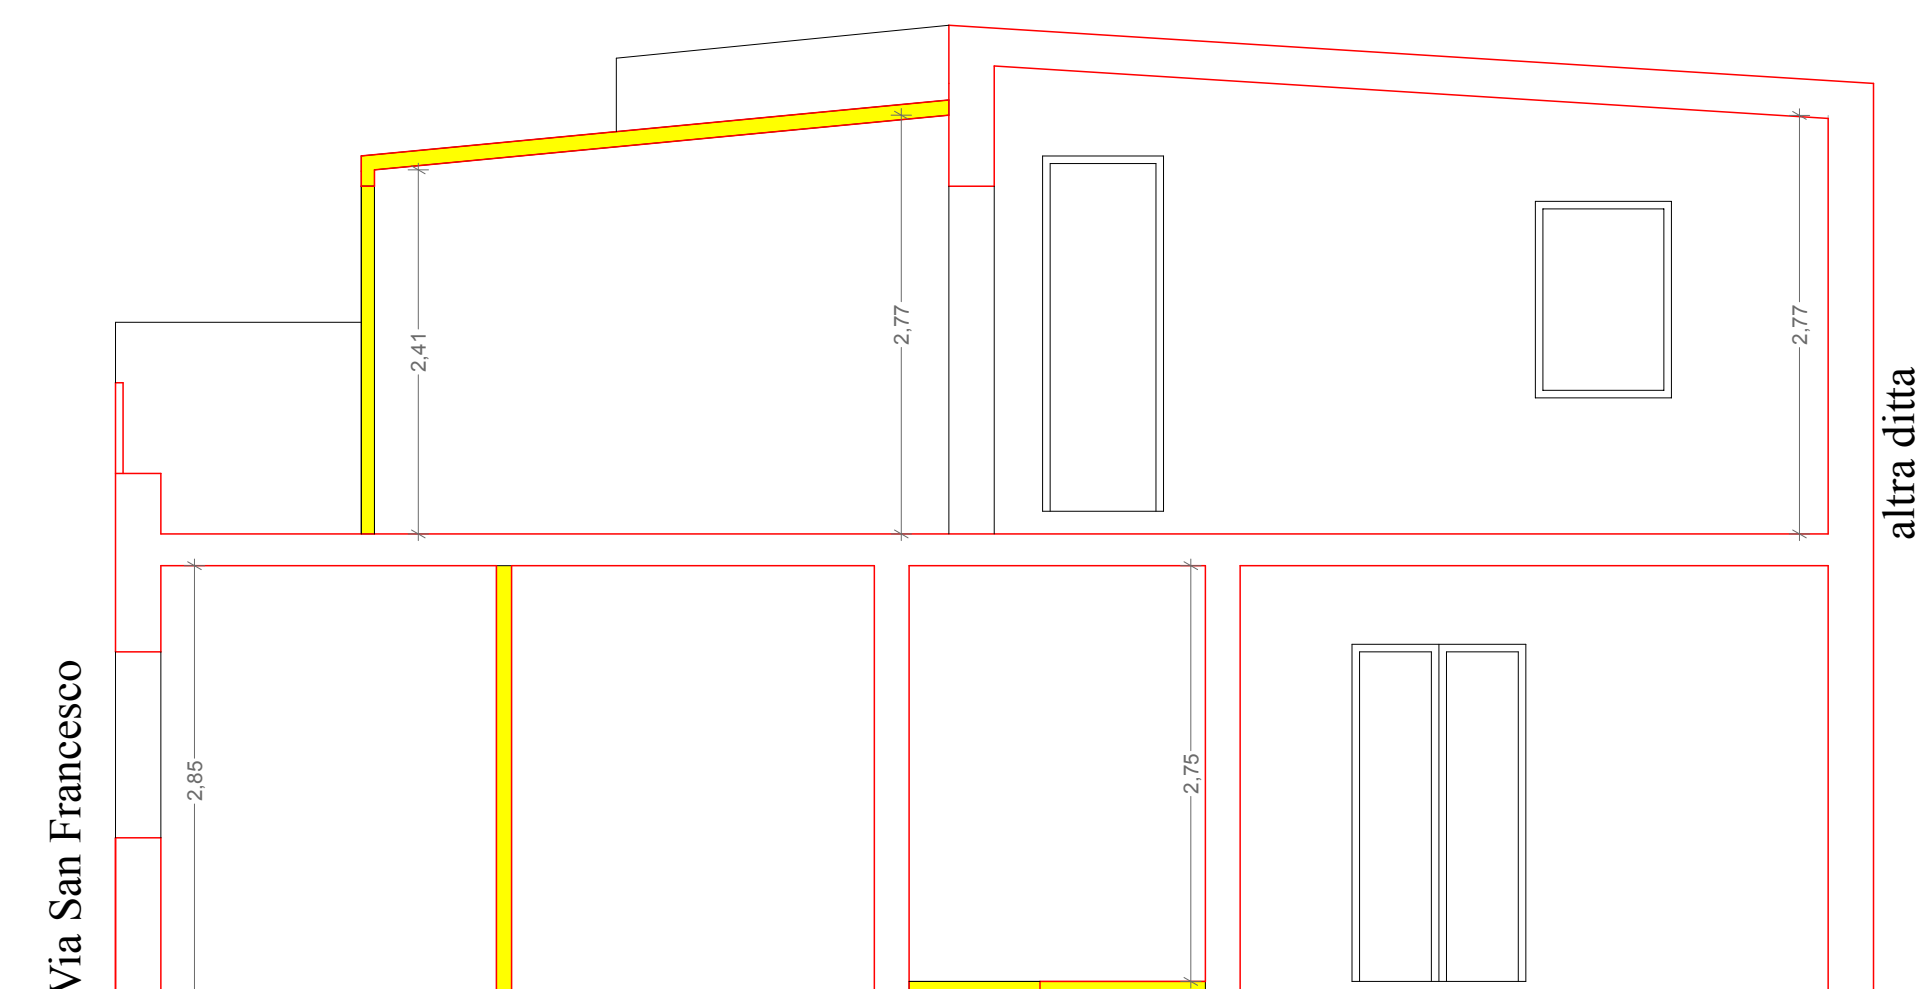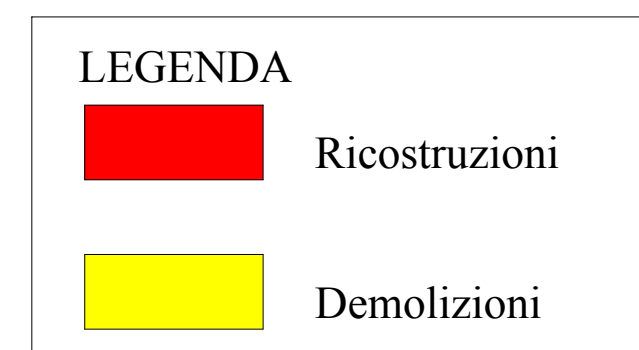

Sezione A-A

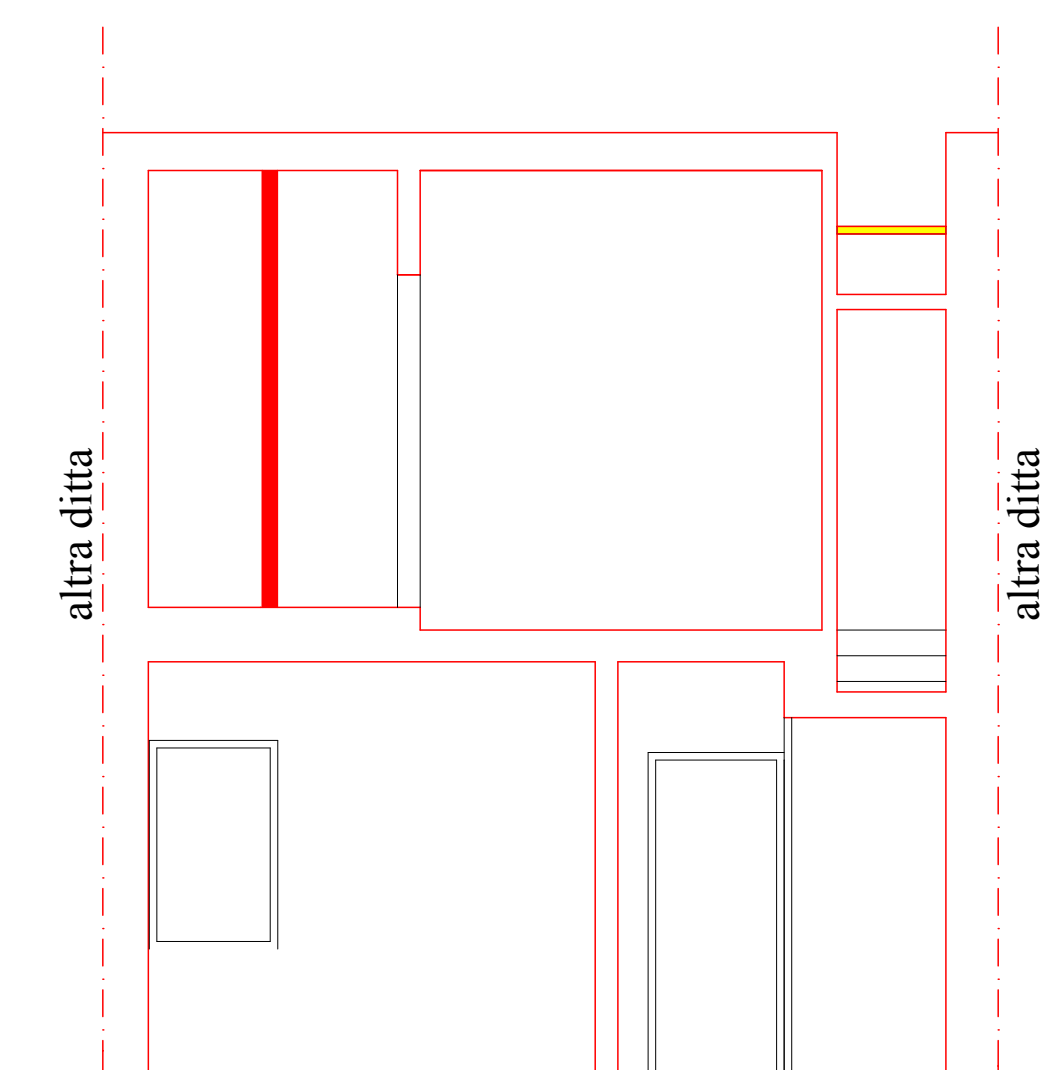

Sezione B-B



Prospetto su Via San Francesco

<h1 style="margin: 0;">COMUNE DI RAGUSA</h1> <h2 style="margin: 0;">PROVINCIA DI RAGUSA</h2>	
OGGETTO: INTERVENTI DI RECUPERO ALLOGGI DI PROPRIETÀ COMUNALE PER INCREMENTARE LA DISPONIBILITÀ DI ALLOGGI SOCIALI. 1° LOTTO (ALLOGGI UBICATI A RAGUSA OVEST). IMPORTO € 480.000,00 Id: 5.194.5 - Tipologia T1 ----- Georeferenziazione: 36.927306, 14.731623	
<div style="border: 1px solid black; padding: 5px; text-align: center; font-weight: bold; font-size: 1.2em;"> PROGETTO DEFINITIVO </div> <div style="border: 1px solid black; padding: 10px; margin-top: 10px;">  <p style="text-align: center;">PROGETTISTA Dott. Arch. Capuano Falco</p> </div>	<div style="border: 1px solid black; padding: 5px; text-align: center; font-weight: bold;"> UBICAZIONE: </div> <div style="border: 1px solid black; padding: 10px; margin-top: 10px; text-align: center;"> Ragusa - Via San Francesco, 28 </div>
<div style="border: 1px solid black; padding: 10px; text-align: center; font-weight: bold; font-size: 1.2em;"> Scala: 1:50 </div>	<div style="border: 1px solid black; padding: 10px; text-align: center; font-weight: bold; font-size: 1.2em;"> TAV 36 </div>
<div style="border: 1px solid black; padding: 20px; font-weight: bold; font-size: 1.5em;"> STATO COMPARATIVO </div>	
<div style="border: 1px solid black; padding: 20px; font-weight: bold; font-size: 1.5em;"> PIANTE - PROSPETTO - SEZIONI </div>	
<div style="border: 1px solid black; padding: 5px; text-align: center;"> COMUNE DI RAGUSA SETTORE IV DIRIGENTE Dott. Ing. Ignazio Alberghina </div>	<div style="border: 1px solid black; padding: 5px; text-align: center;"> COMUNE DI RAGUSA SETTORE IV RUP Dott. Ing. Vincenzo Bonomo </div>
<div style="border: 1px solid black; padding: 5px; text-align: center;"> COMUNE DI RAGUSA SETTORE IV Progetto definitivo, dell'importo di € 480.000,00 verificato ai sensi e per gli effetti dell'art. 26 comma 6d D.Lgs. 50/2016 </div>	<div style="border: 1px solid black; padding: 5px; text-align: center;"> COMUNE DI RAGUSA SETTORE IV Si approva in linea tecnica ai sensi dell'art. 5 comma3 della L.R. 12/2011 il progetto definitivo per l'importo complessivo di € 480.000,00 </div>
IL VERIFICATORE Dott. Ing. Vincenzo Bonomo	IL RUP Dott. Ing. Vincenzo Bonomo