


Pianta arredata del piano terra

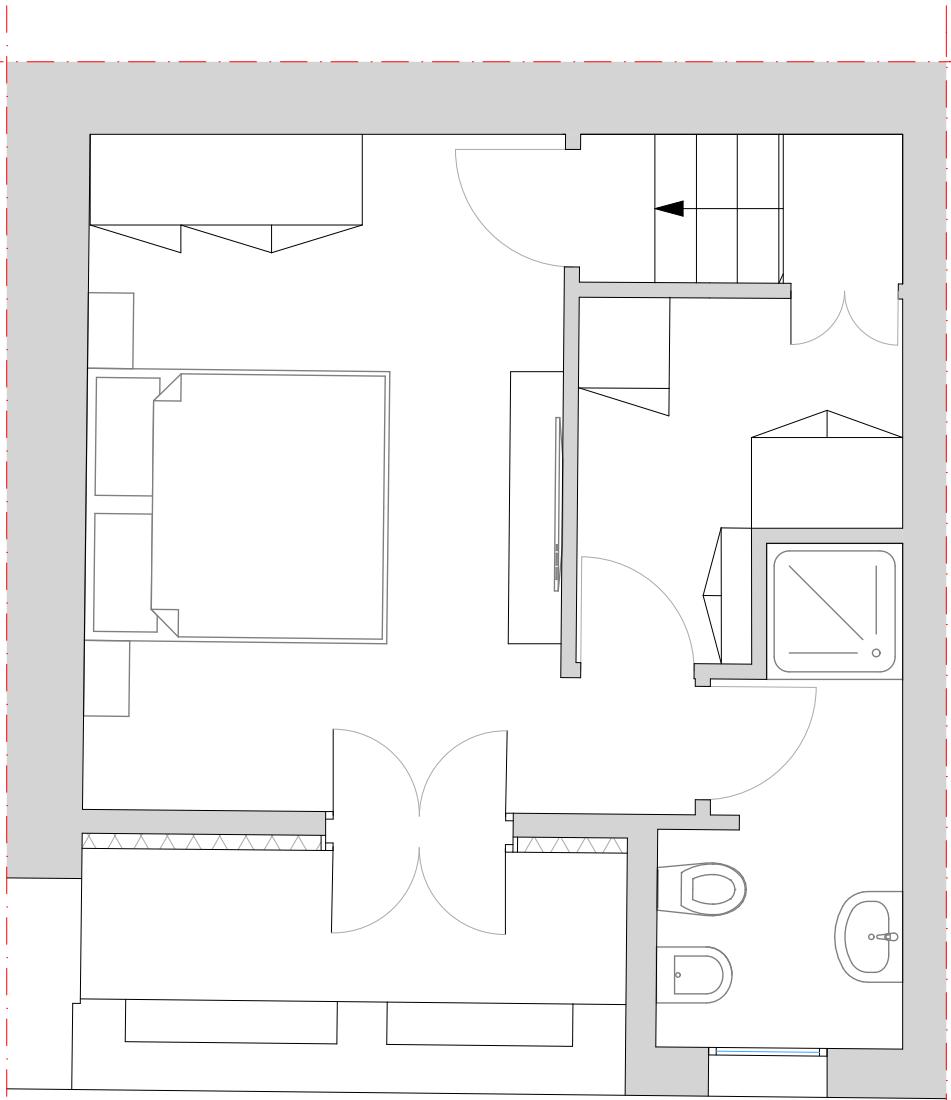

Pianta arredata del primo piano

ALLOGGIO DI VIA XX SETTEMBRE, 46

CALCOLO DELLE SUPERFICI

Superficie Utile Abitabile (Su)

Piano Terra

Cucina/Soggiorno mq 20.83

WC Piano Terra mq 3.33

Ripostiglio PT mq 1.36

Piano Primo

Letto matrimoniale mq 14.10

Disimpegno mq 0.80

Sgombero mq 4.30

WC IP mq 4.41

Sommano totali (Su)= mq 49,13

Superficie non Residenziale (Snr)

Terrazzino mq 4,70 - Vano scala mq 1.65+2.11=3.76

Sommano totali (Snr)= mq 8.46

SUPERFICIE COMPLESSIVA (Sc)

Sc= Su+Snr= mq 49,13+8.46= mq 57.59

RAPPORTI AEROILLUMINANTI

PIANO TERRA

1) DESTINAZIONE LOCALE: CUCINA/SOGGIORNO

SUPERFICIE LOCALE=MQ 20.83

SUPERFICIE UTILE FINESTRATA=MQ 2.92 >2.60 (1/8SP) VERIFICATO

2) DESTINAZIONE LOCALE: W.C. PT

SUPERFICIE LOCALE=MQ 3.33

SUPERFICIE UTILE FINESTRATA=MQ 0.54>0.42 (1/8SP) VERIFICATO

PIANO PRIMO

1) DESTINAZIONE LOCALE: Letto matrimoniale

SUPERFICIE LOCALE=MQ 14.10

SUPERFICIE UTILE FINESTRATA=MQ 2.54 >1.76 (1/8SP) VERIFICATO


2) DESTINAZIONE LOCALE: W.C. IP

SUPERFICIE LOCALE=MQ 4.41


SUPERFICIE UTILE FINESTRATA=MQ 0.64>0.55 (1/8SP) VERIFICATO




Pianta Piano Terra

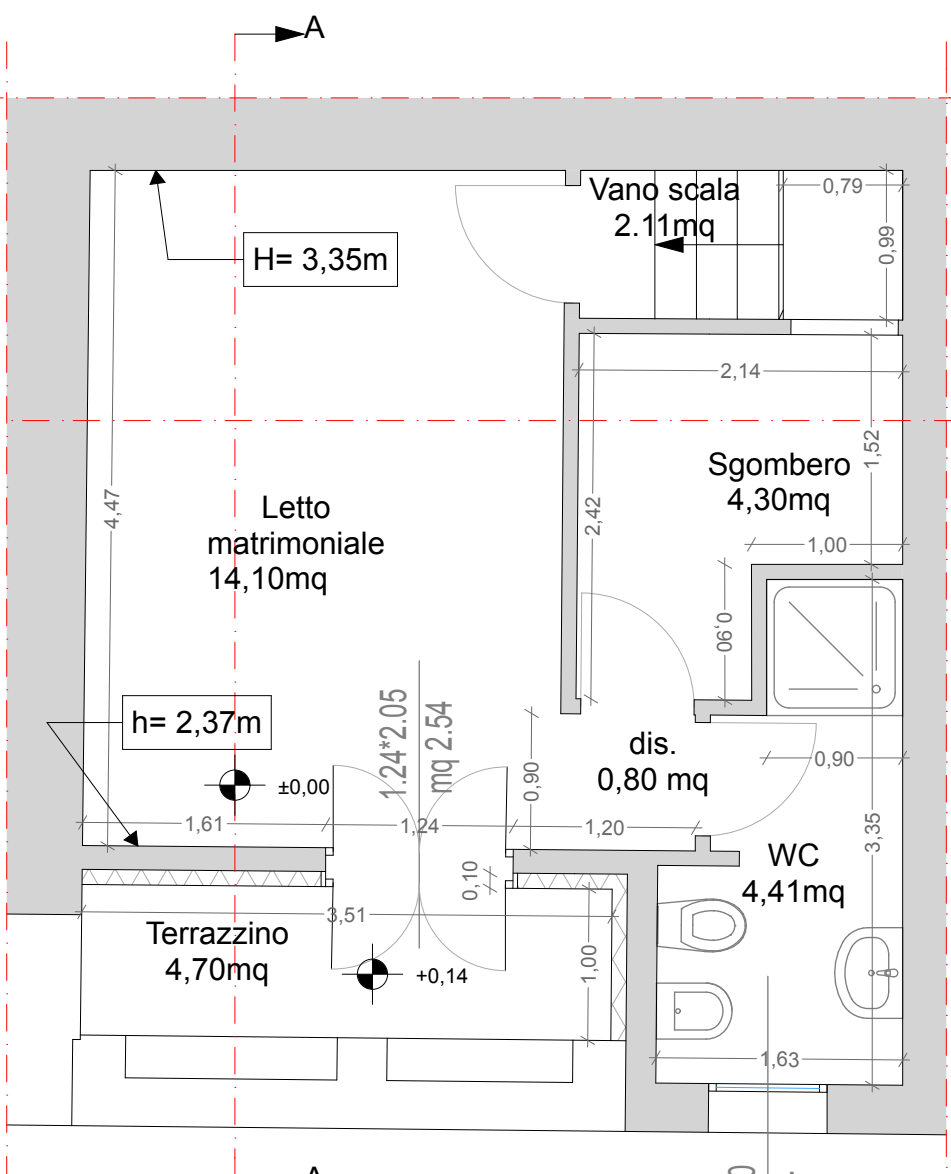


Pianta Primo Piano

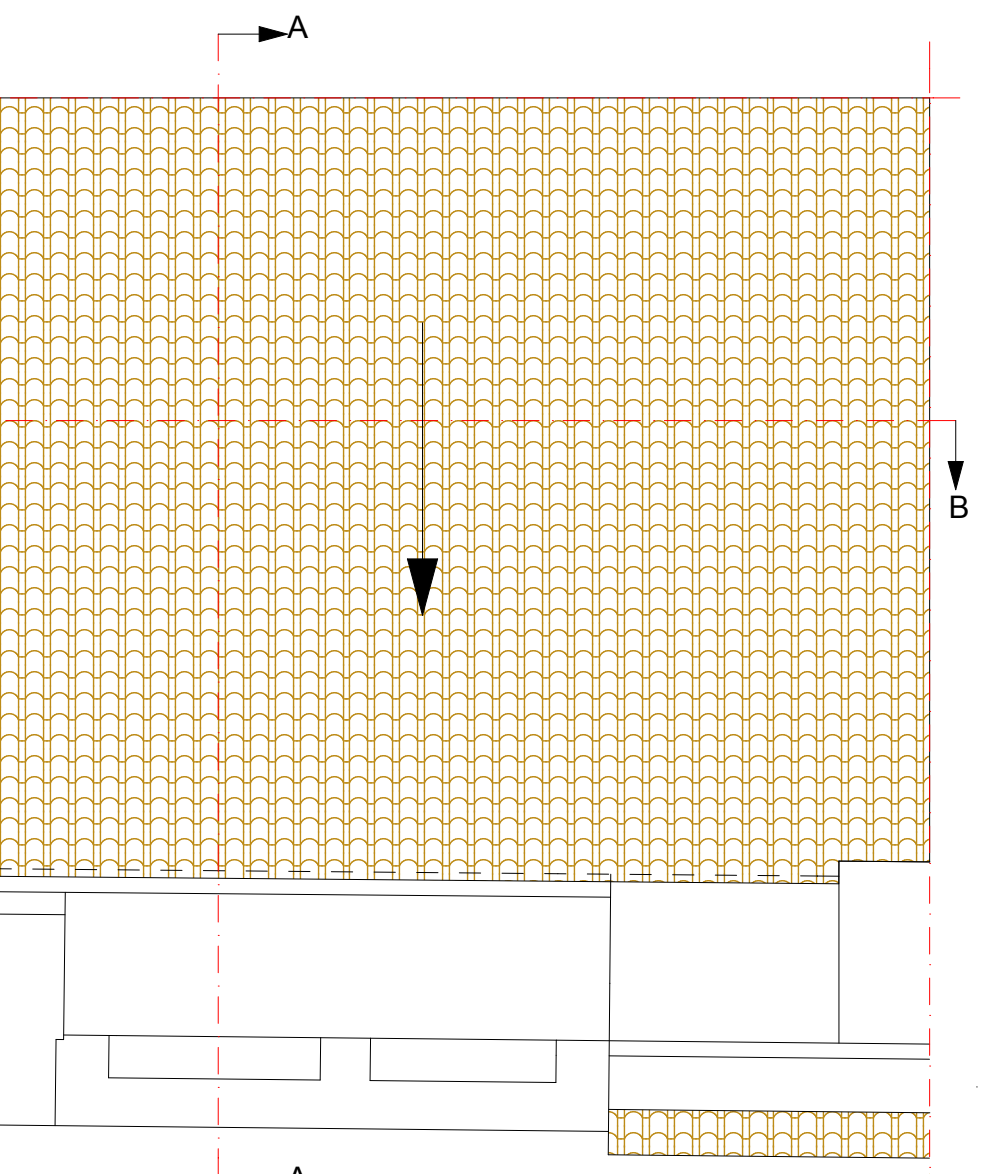


Pianta Copertura

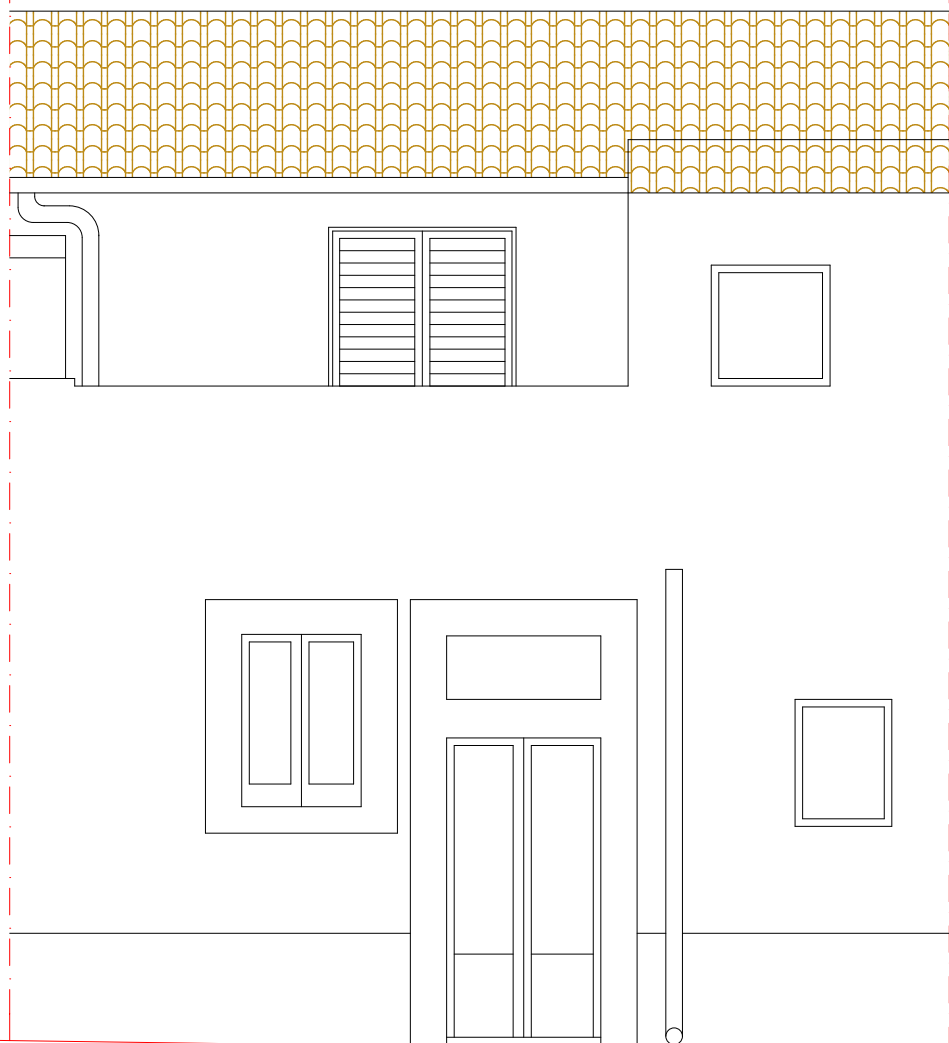

Prospetto su via XX Settembre

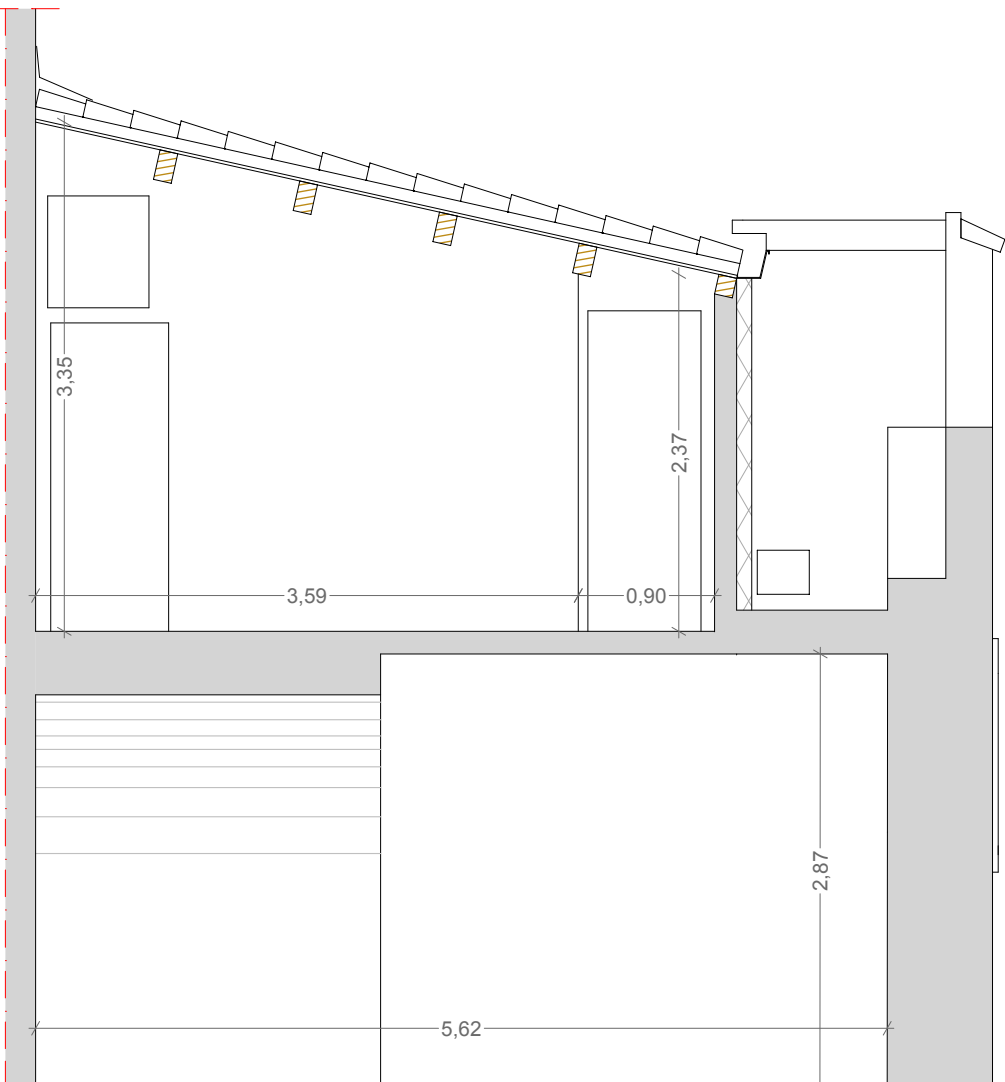

Sezione A-A'

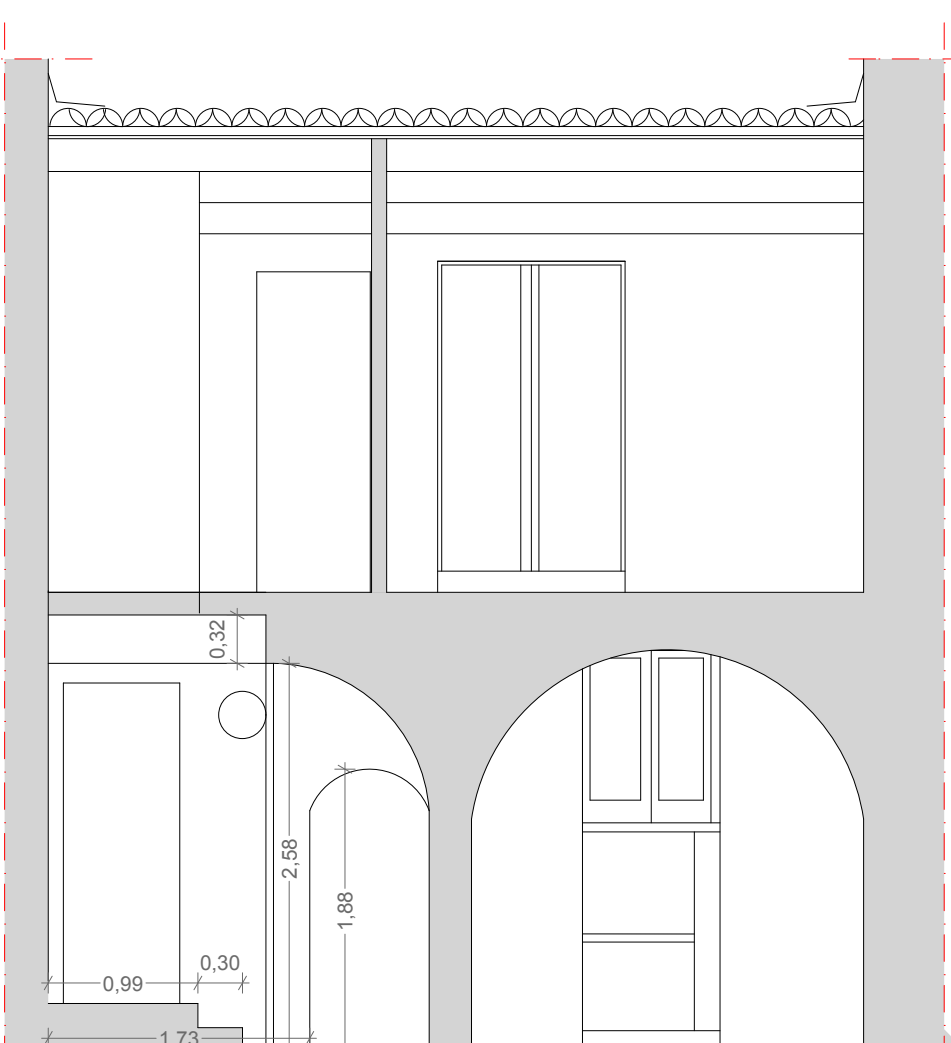

Sezione B-B'

COMUNE DI RAGUSA PROVINCIA DI RAGUSA	
OGGETTO: INTERVENTI DI RECUPERO ALLOGGI DI PROPRIETÀ COMUNALE PER INCREMENTARE LA DISPONIBILITÀ DI ALLOGGI SOCIALI. 1° LOTTO (ALLOGGI UBICATI A RAGUSA OVEST). IMPORTO € 480.000,00 Id: 7.369.11 - Tipologia T1 ----- Georeferenziazione: 36.928645, 14.723948	
PROGETTO DEFINITIVO	UBICAZIONE: Ragusa, Via XX Settembre, 46
Scala: 1:50	TAV 26
STATO DI PROGETTO	
PIANTE - SEZIONI - PROSPETTO DIMENSIONI - CALCOLO SUPERFICI AEROILLUMINANTI	
COMUNE DI RAGUSA SETTORE IV DIRIGENTE Dott. Ing. Ignazio Alberghina	COMUNE DI RAGUSA SETTORE IV RUP Dott. Ing. Vincenzo Bonomo
COMUNE DI RAGUSA SETTORE IV Progetto definitivo, dell'importo di € 480.000,00 verificato ai sensi e per gli effetti dell'art. 26 comma 6d D.Lgs. 50/2016	COMUNE DI RAGUSA SETTORE IV Si approva in linea tecnica ai sensi dell'art. 5 comma3 della L.R. 12/2011 il progetto definitivo per l'importo complessivo di € 480.000,00
IL VERIFICATORE Dott. Ing. Vincenzo Bonomo	IL RUP Dott. Ing. Vincenzo Bonomo