

**PIANO DI UTILIZZO  
DEL DEMANIO MARITTIMO**

Adeguamento alla L.R. n.3 del 17/03/2016 e D.A. 319/GAB del 05/08/2016

**Tavola 7.2 Destinazioni d'uso ed interventi  
Litorale Marina di Ragusa (quadri 4-5)**

Tavola emendata giusta Deliberazione C.C. n.75 del 29/10/2015



PROGETTISTA  
Arch. Aurelio Barone


ELABORAZIONI E RAPPORTO AMBIENTALE  
Collaborazione esterna  
Arch. Pimil Costanza Diprosquale

COORDINATORE  
Responsabile del procedimento  
Dipartimento del Settore IV  
Arch. Marcello Diemartino


L'ASSESSORE ALL'URBANISTICA  
Salvatore Corallo

IL SINDACO  
Ing. Federico Piccolo

Dicembre 2016

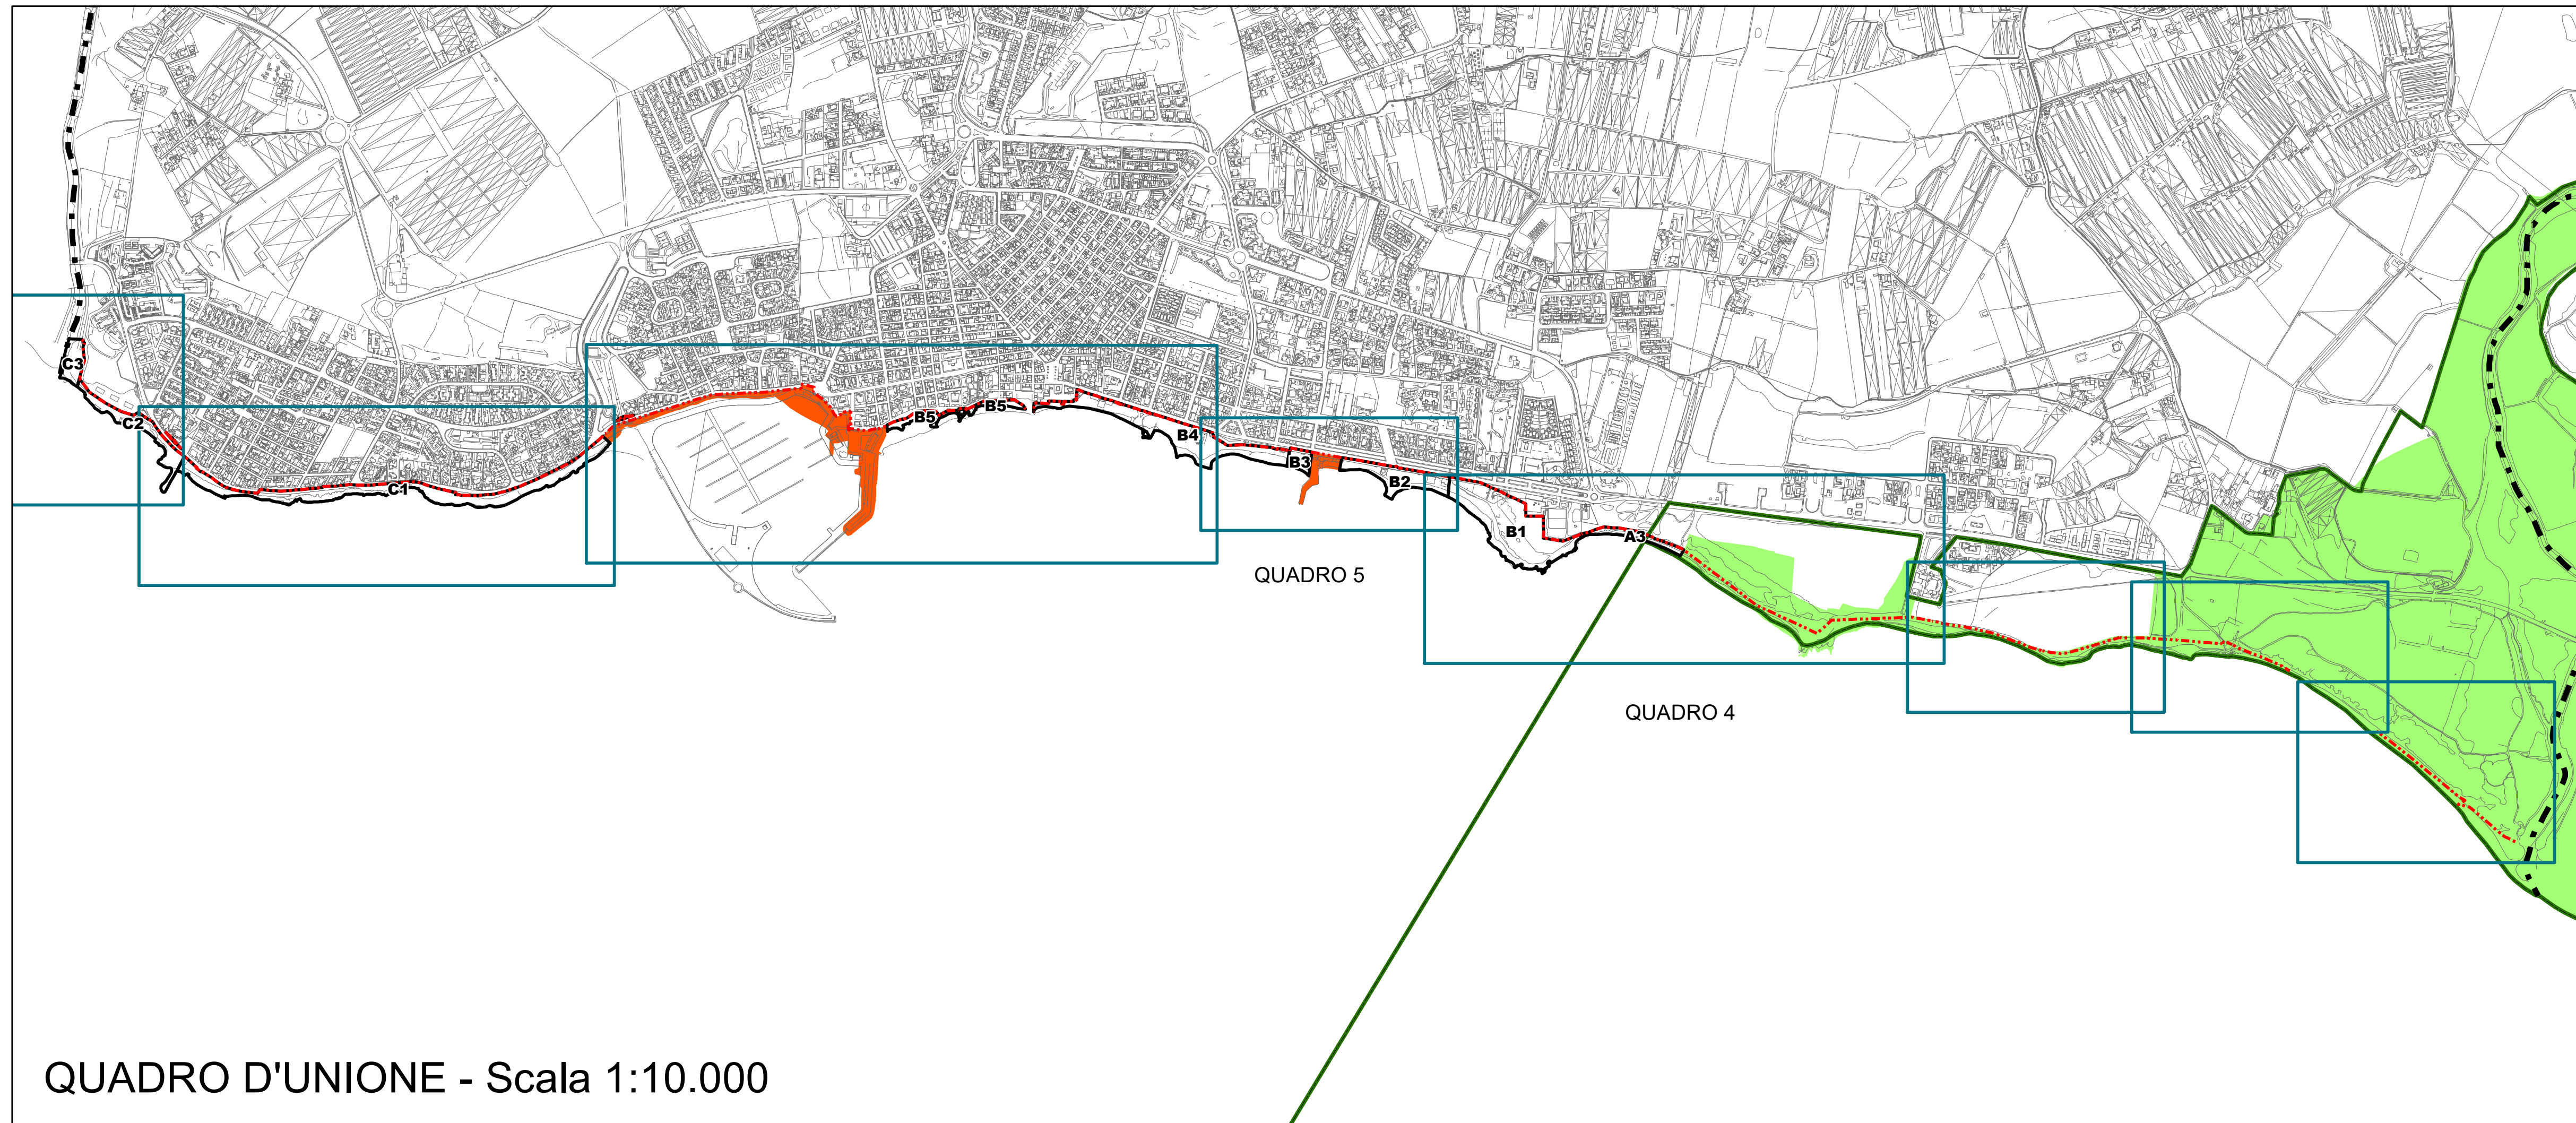

QUADRO D'UNIONE - Scala 1:10.000

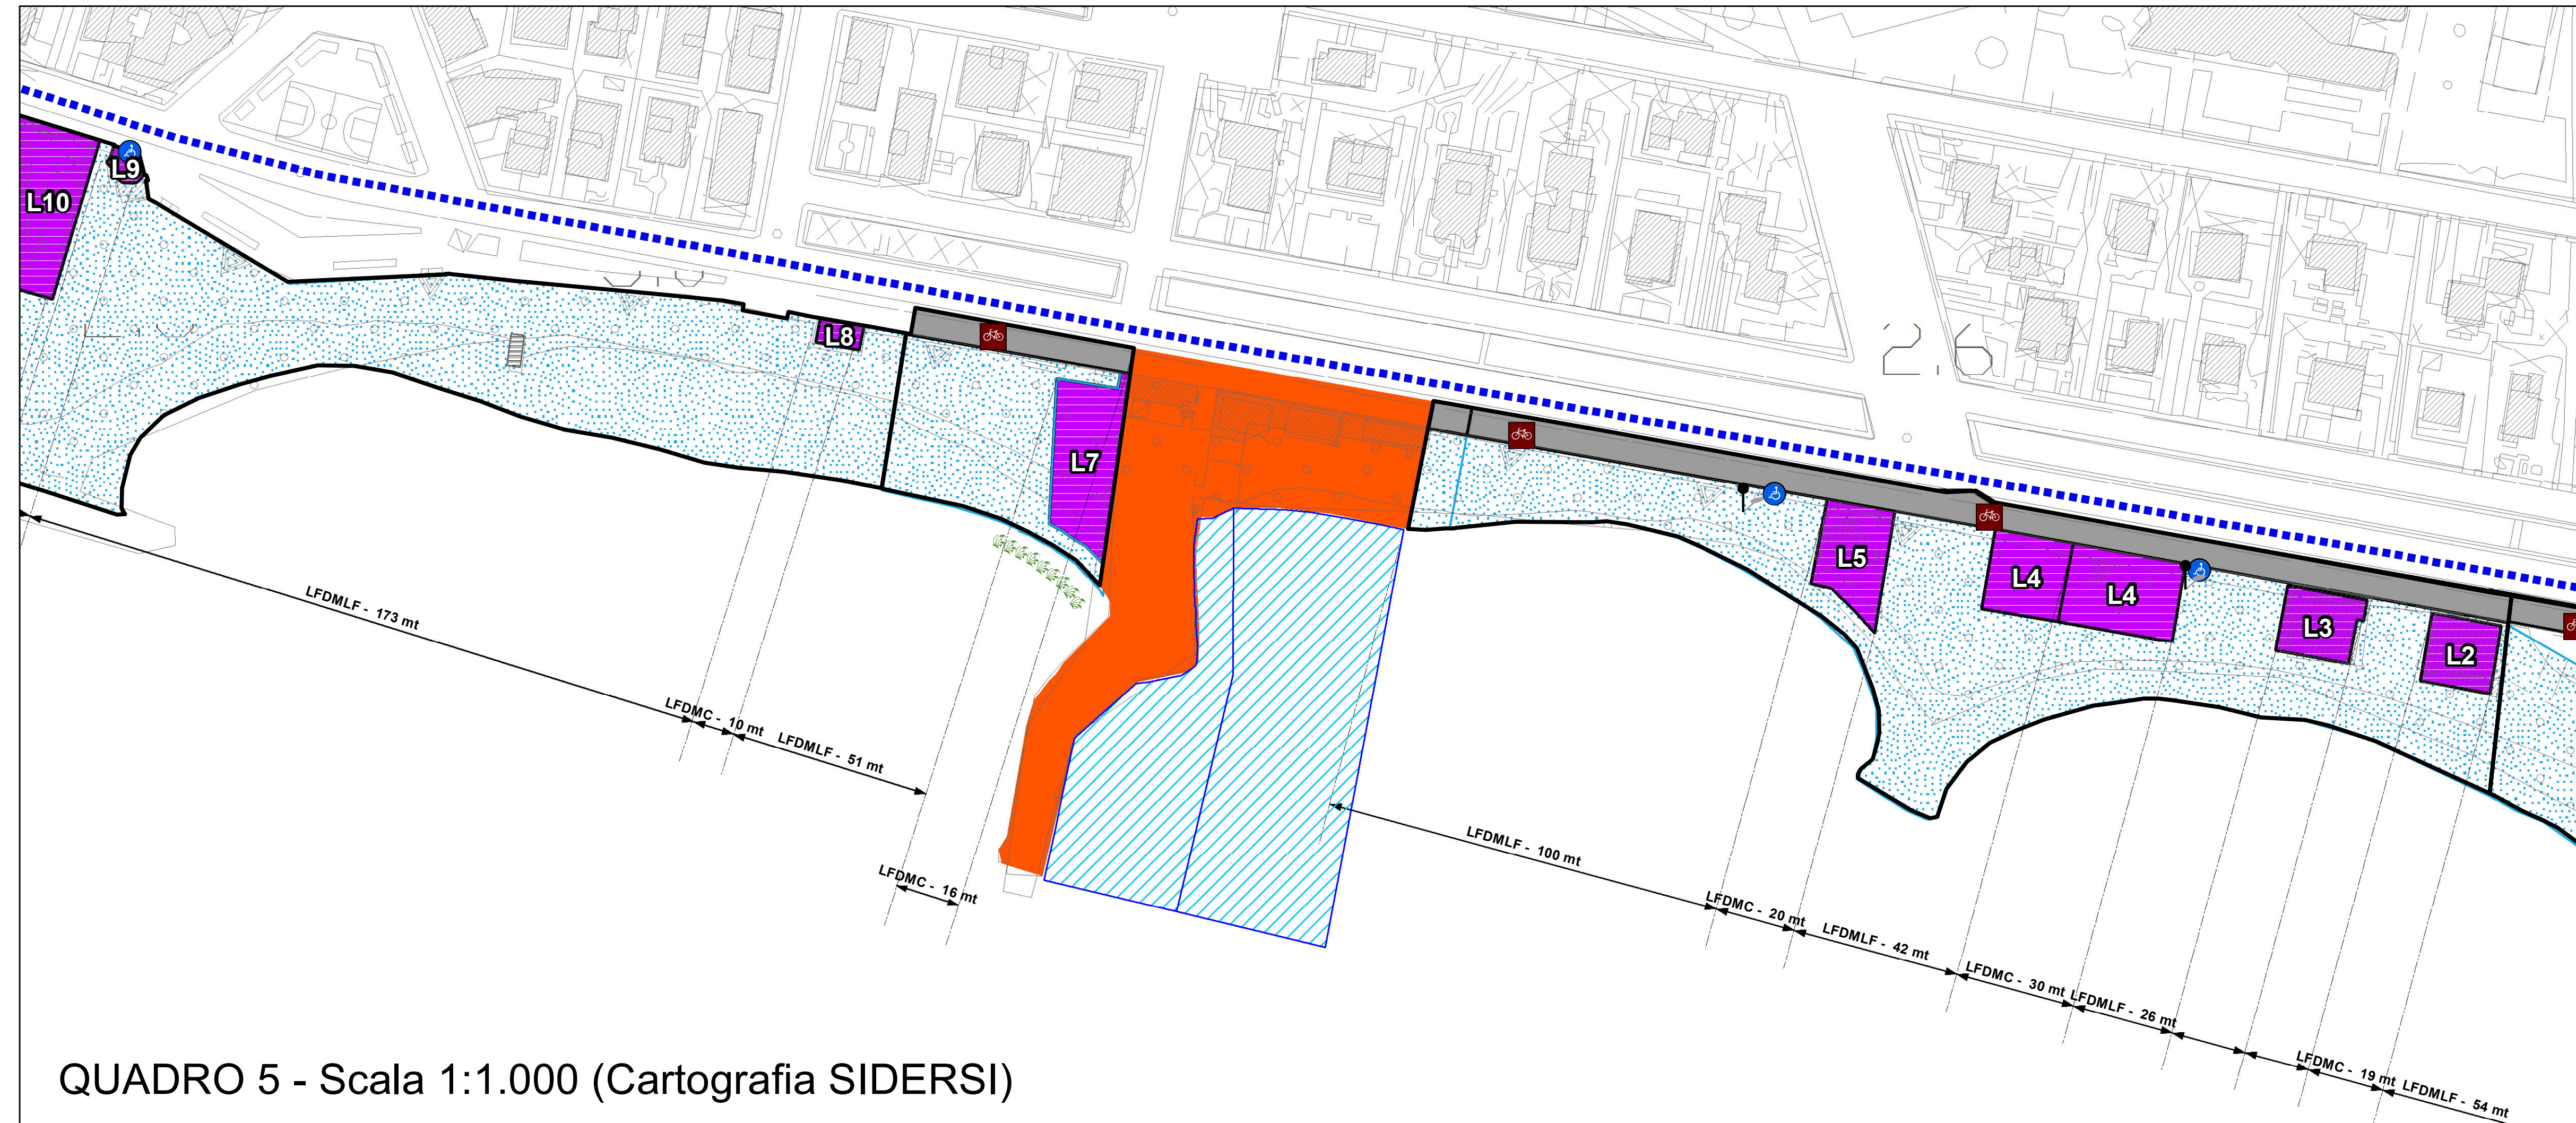

QUADRO 5 - Scala 1:1.000 (Cartografia SIDERSI)



QUADRO 4 - Scala 1:1.000 (Cartografia SIDERSI)

- Limiti comunali
  - Limite Demanio Marittimo Regionale
  - Zone del Demanio Marittimo Regionale
  - Demanio Forestale Regionale
  - Siti di Importanza Comunitaria
  - RNSB Macchia Foresta del F. Imminio
  - RNO Pino d'Aleppo
  - Aree portuali di competenza regionale
  - Beni immobili sul demanio marittimo
  - Faro di Marina di Ragusa
  - Corridoi di allagio
- Destinazione d'uso del Demanio Marittimo Regionale**
- Tutela 1
  - Tutela 2
  - Tutela 2'
  - Spiaggia libera balneabile
  - Spiaggia libera non balneabile
  - Infrastruttura pubblica
  - Porto turistico
  - Concessioni demaniali ammissibili
  - Spazi adibiti ad attività ludiche
- Interventi indiretti**
- ⊘ Chiusura accesso carrabile
  - ⊗ Chiusura accesso pedonale
  - ⊗ Demolizione depuratore
  - ⊗ Eliminazione accesso alle aree private e rimozione struttura in cemento
  - ⊗ Attività di supporto ed integrazione alla balneazione in area privata
  - ⊗ Rimozione infrastrutture annesse al depuratore
  - ⊗ Nuova viabilità carrabile
  - Recinzione con staccionata in legno
  - Tutela degli habitat naturali dunali e retrodunali e della vegetazione psammofila dei litorali
  - Riquilibramento ambientale e urbanistico - Passo Marinaro
  - Realizzazione Parco dei Canalotti
  - Recupero aree degradate - Spiaggia degli Americani
  - Recupero aree degradate - Branco Piccolo
  - Tutela e riqualificazione ambientale - Kamarina Club Med
  - Applicazione del Codice di Buona Pratica Agricola (D.M. 86/1999)
  - Area a verde attrezzato "Spiaggia degli Americani"
  - Regolamentazione aree private "ex cimitero"
  - ⊗ Attività di supporto ed integrazione alla balneazione in area privata
  - Verde pubblico
  - Demolizione manufatti
  - Verifica conformità manufatti realizzati entro 150 mt dalla linea di battigia (L.R. 78/1978)
- Interventi diretti**
- ① Realizzazione accesso pedonale
  - ② Realizzazione accesso pedonale e ciclabile
  - ③ Realizzazione accesso persone con ridotta o impedita capacità motoria o sensoriale
  - ⊗ Chiusura accesso carrabile
  - Piccoli parcheggi per biciclette (rastrelliere e supporti)
  - Cartelli informativi sull'importanza ecologica delle aree e sulle norme da rispettare
  - Cesti portarifiuti per la raccolta differenziata
  - ⊗ Consolidamento dei cordoni dunali con interventi di ingegneria bionaturalistica
  - ⊗ Posidonia spiaggiata - area di prelievo
  - ⊗ Posidonia spiaggiata - area di stoccaggio
  - Recinzione con staccionata in legno
  - Visibilità ciclabile
  - Accesso in servizi di passaggio
  - Tutela e riqualificazione delle foci fluviali
  - Recupero aree degradate - Scogliera Branco Grande
  - Difese aderenti rigide con materiali naturali
  - Area a verde attrezzato "ex cimitero"
  - Verde pubblico
  - Punto di ristoro in area comunale
  - Realizzazione punti di aggregazione con elementi di arredo urbano
  - Verifica e messa in pristino opere non autorizzate su demanio marittimo
  - Demolizione opere rigide sull'arenile
  - Demolizione opere rigide sull'arenile
  - Progressiva sostituzione delle strutture fisse per le docce con quelle di carattere amovibile
- Lunghezza del fronte demaniale marittimo**
- LFDMI: Fronte demaniale marittimo inaccessibile
  - LFDMLF: Fronte demaniale marittimo che deve essere lasciato alla libera fruizione
  - LFDMC: Fronte demaniale marittimo dato in concessione
  - LFDMP: Fronte demaniale marittimo che può essere dato in concessione