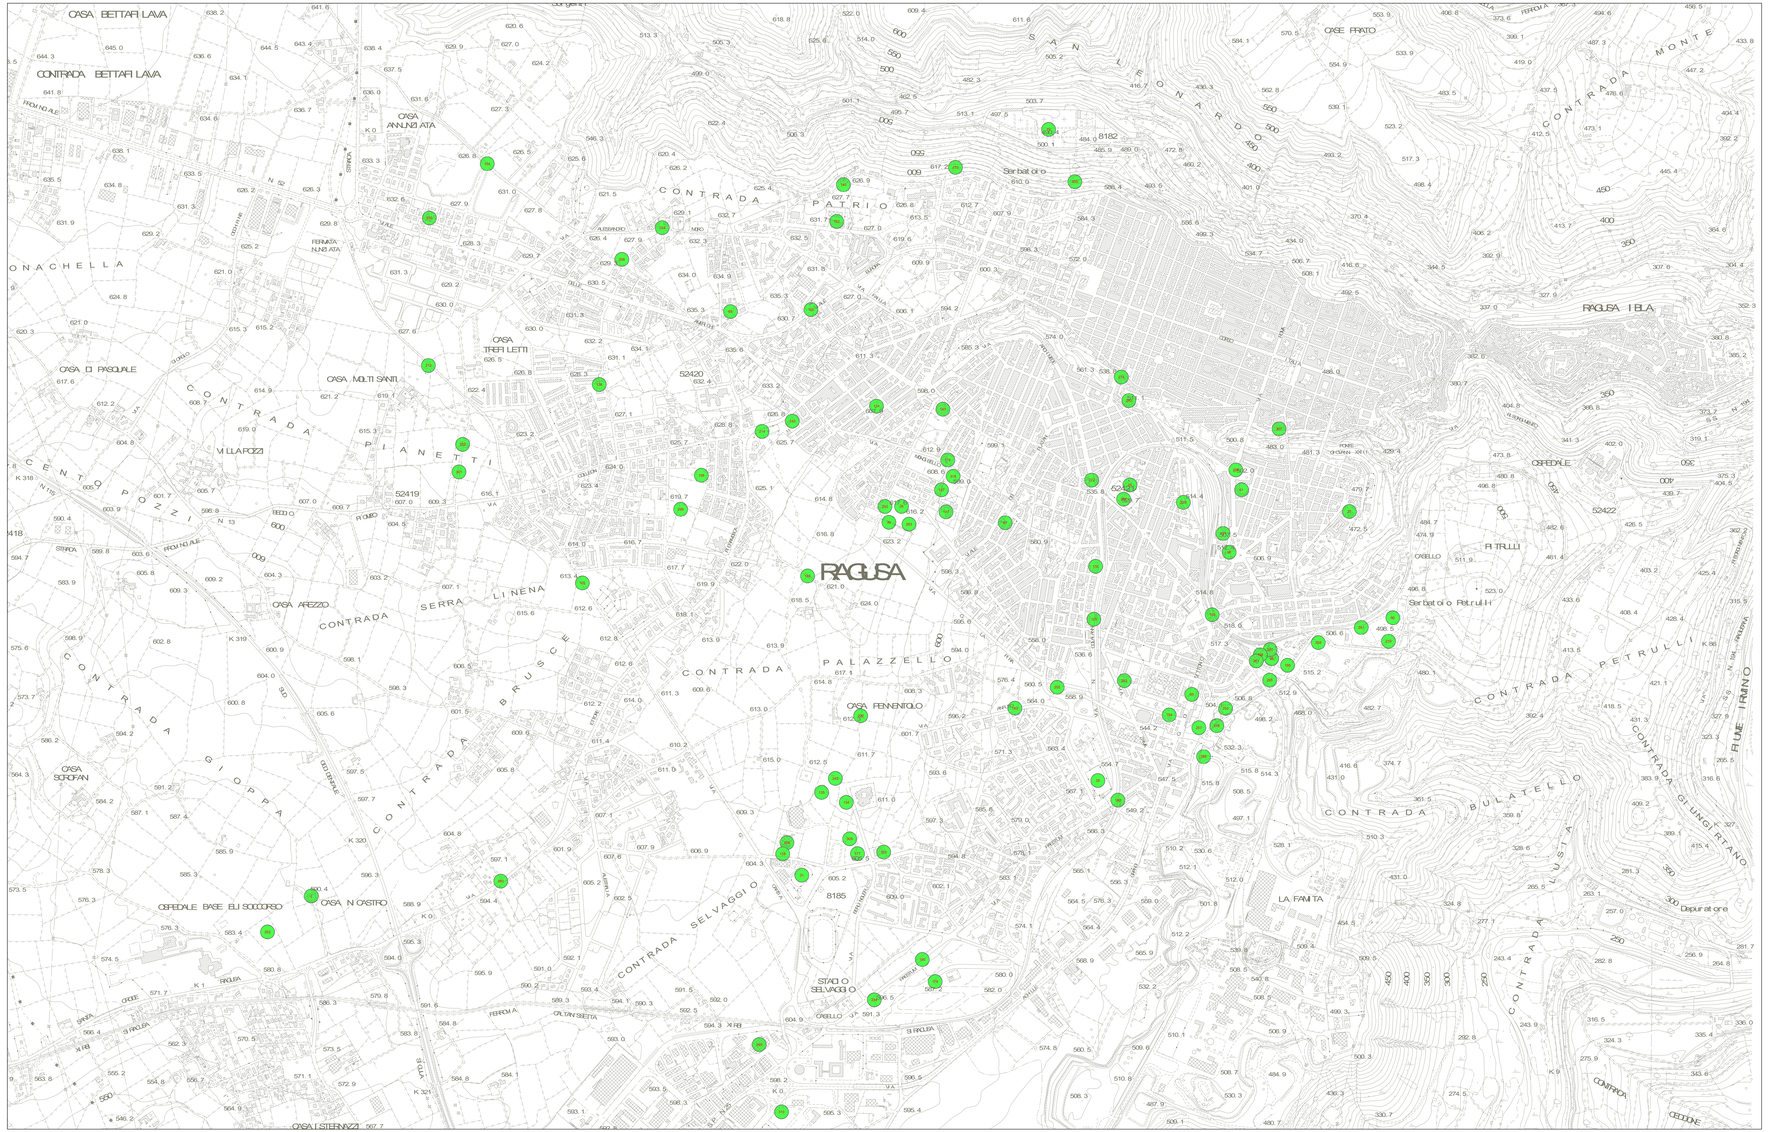

Legenda

NN NUMERO INTERVENTO

N°	INTERVENTO
1	PROGETTO PER IL RECUPERO FUNZIONALE DI UNA ANTICA MASSERIA DI PROPRIETA' COMUNALE SITA IN C.DA BRUSCE' (DA ADIBIRE A SEDE DI SCUOLA MATERNA)
2	REALIZZAZIONE CAMPO DI CALCETTO CON ANNESSI PARCHEGGI ALL'INTERNO DEL CAMPO SPORTIVO DI ENAL
27	MESSA A NORMA DEGLI SPOGLIATOI E DEI SERVIZI, ABBATTIMENTO BARRIERE ARCHITETTONICHE E REALIZZAZIONE IMPIANTI DI RISCALDAMENTO NELLA PALESTRA COMUNALE LIBERTO PRIMO
28	COPERTURA TIBUNA, MESSA A NORMA DEGLI SPOGLIATOIO, RIQUALIFICAZIONE E RIFACIMENTO TERRENO DI GIOCO DEL CAMPO COMUNALE DI RUGBY
29	RISTRUTTURAZIONE SPOGLIATOI, RIQUALIFICAZIONE, COMPLETAMENTO IMPIANTO DI ILLUMINAZIONE E RIFACIMENTO RECINZIONE DELLO STADIO COMUNALE OTTAVIANO, DI VIA N. COLIANNINI
30	RISTRUTTURAZIONE SPOGLIATOI COMPLETAMENTO IMPIANTO DI ILLUMINAZIONE E RIQUALIFICAZIONE DELLO STADIO COMUNALE G.BADIO
31	ACQUISTO DI SALTO OSTACOLI - MANEGGIO COMUNALE LAVORI DI MANUTENZIONE E MESSA IN SICUREZZA, DISMISSIONE AMIANTO E REALIZZAZIONE NUOVO MANTO DI COPERTURA
47	LAVORI DI RIFACIMENTO DI ALCUNI TRATTI DI RETE TECNOLOGICA SOTTOSTRADA NELLA ZONA PALAZZOLO E VIE UMITROPE
60	RIFACIMENTO PISTE DI ATLETICA LEGGERA E MANTO ERBOSO IMPIANTO SPORTIVO PETRULLI
61	LAVORI NECESSARI PER LA MESSA IN SICUREZZA DELL'EDIFICIO SCOLASTICO "CESARE BATTISTI"
68	Realizzazione di rete di interconnessione fra i serbatoi di San Luigi - Palazzello.
70	REALIZZAZIONE IMPIANTO DI ENERGIA FOTOVOLTAICA PRESSO I CIMITERI DI RAGUSA IBLA, RAGUSA CENTRO
85	LAVORI DI POTENZIAMENTO DEL SISTEMA DI SMALTIMENTO DELLE ACQUE BIANCHE DEL FOGNOLO DI VIA G. DI VITTORIO CON RECAPITO INIZIALE IN VIA DUECEIO E RECAPITO FINALE IN VIA DELLE MINIERE
86	COMPLETAMENTO ED ADEGUAMENTO DEL CAMPO SCUOLA
90	COMPLETAMENTO EDIFICIO PER UFFICIO A VIA MARGHERITA
102	VIABILITA' ESTERNA ALL'ABITATO - VIA G. CARTA -COMPLETAMENTO DA VIA B. COLLEONI A VILLAGGIO MONACHELLA
104	REALIZZAZIONE STRADA DI COLLEGAMENTO DA VIA ALDO MORO CON S.P. PER DIARAMMONTE (VIA GHANDI)
109	COMPLETAMENTO DEL VIALE EUROPA - 2° STRALCIO
106	LAVORI DI RISTRUTTURAZIONE DEL TEATRO TENDA COMUNALE
107	"REALIZZAZIONE DI UNA TENSOSTRUTTURA POLIFUNZIONALE AL SERVIZIO DELLA SCUOLA ELEMENTARE PALAZZELLO
108	STRADA DI COLLEGAMENTO TRA VIA PISCININI E VIA COLLEONI
110	APERTURA DI VIA DEL CASTAGNO CON VIA N. COLIANNINI
118	Realizzazione di rete di telerisca lamento a servizio della Piscina comunale ed altri impianti gpr ra ne.da Sa vaggi cdR
123	Realizzazione di una pista ciclabile lungo ex ferrovia secondaria dalla stazione F.S. a incio di via Montale
124	RIQUALIFICAZIONE PIAZZA LUPO.
130	COSTRUZIONE SOVRAPPASSAGGIO PEDONALE SULLA SEDE FERROVIARIA TRA VIA ARCHIMEDE ZONA SACRA FAMIGLIA E VIA DANTE ANGOLO VIA RISORGIMENTO
131	REALIZZAZIONE IMPIANTI TECNOLOGICI NEL 3° E 4° PIANO INTEGRATO DEL PARCHEGGIO DI PIAZZA DEL POPOLO
134	REALIZZAZIONE DI UN CAMPO PER L'HOCKEY SU PRATO IN VIA BERLINGUER
135	REALIZZAZIONE DI UN BOCCIODROMO COMUNALE COPERTO
137	LAVORI DI COSTRUZIONE AUDITORIUM PER LA SCUOLA ELEMENTARE "PALAZZELLO"
138	COMPLETAMENTO DI VIA L. EINAUDI
140	SISTEMAZIONE DI PIAZZA MONTE PELLEGRINO
141	LAVORI DI COMPLETAMENTO AREA ESTERNA DELLA PALESTRA BELLARMINO A RAGUSA.
142	COMPLETAMENTO VIA ANFUSO - TRATTO INTERESSATO DAGLI SCAVI ARCHEOLOGICI
143	LAVORI DI COMPLETAMENTO DI VIA DANTE TRA VIA ROMA E VIA DEL MARE
145	LAVORI NECESSARI PER LA MESSA IN SICUREZZA DELL'EDIFICIO SCOLASTICO "ALDO MORO"
153	LAVORI NECESSARI PER LA MESSA IN SICUREZZA DELL'EDIFICIO SCOLASTICO MATERNA "PSAUMIDA"
153	LAVORI NECESSARI PER LA MESSA IN SICUREZZA DELL'EDIFICIO SCOLASTICO MATERNA "PSAUMIDA"
154	LAVORI NECESSARI PER LA MESSA IN SICUREZZA DELL'EDIFICIO SCOLASTICO MATERNA "TISDERITO"
156	MANUTENZIONE STRAORDINARIA IMMOBILE EX CONSORZIO AGRARIO A RAGUSA DA ADIBIRE AD UFFICI COMUNALI
176	RECUPERO DI VILLA MOLTISANTI PER ATTIVITA' CULTURALI
177	COMPLETAMENTO LAVORI DI REALIZZAZIONE COMUNITA' ALLOGGIO E CASA PROTETTA PER ANZIANI E PER DISABILI IN VIA PSAUMIDA - 2° STRALCIO
178	PROGETTO 1° COMPLETAMENTO ZONA ARTIGIANALE DI RAGUSA E REALIZZAZIONE DI RETI TECNOLOGICHE INNOVATIVE (1° stralcio funzionale)
182	REALIZZAZIONE SOTTOPASSO STRADALE IN CORRISPONDENZA DEL P.L. DI VIA PASTURI
188	SISTEMAZIONE STRADA VICINALE BRUSCE' -CANNATA-PENDENTE
190	COMPLETAMENTO ED AMPLIAMENTO VIA PASTURI
202	REALIZZAZIONE SERBATOIO DI ACCUMULO IDRICO A RAGUSA (c.da cisternazzi)
203	PROGETTO DI REALIZZAZIONE DELL'AUDITORIUM, SALA ESPOSIZIONE E SALE INFORMATICHE PER AUDIOVISIVI IN AREA TRA LE VIE ZAMA, DUCEZIO, POMPEI
205	SISTEMAZIONE A VERDE ARE PROSPICIENTI IL CAVALCAFERROVIA DI VIA N. COLIANNINI
208	COMPLETAMENTO DI VIA E. MATTEI
210	ADEGUAMENTO CAMPO SPORTIVO PETRULLI PER HOCKEY SU PRATO
213	VIABILITA' ESTERNA ALL'ABITATO - VIA G. CARTA -COMPLETAMENTO DA VIA FERAMOSCA A VIA B. COLLEONI
214	COMUNITA' ALLOGGIO E CASA FAMIGLIA PER HANDICAPPATI
215	LAVORI DI REALIZZAZIONE COLLETTORE ACQUE BIANCHE VIA SCALO MERCI
222	PROGETTO COLLETTORE ACQUE BIANCHE VIA ARCHIMEDE - VIA N. COLIANNINI.
223	PROGETTO DI REALIZZAZIONE DI UN CENTRO DI ACCOGLIENZA E VALORIZZAZIONE DELLA FRAZIONE SECCA DELLA RACCOLTA DIFFERENZIATA DEI R.S.U.
224	URBANIZZAZIONE IN DANNO MANCHEVA CARLOTTA SCHIANNI
240	RICONVERSIONE MERCATO ORTOFRUTTICOLO IN MERCATO GENERALE
241	PROGETTO DI ILLUMINAZIONE NOTTURNA CAMPO DI ATLETICA
242	PROGETTO DI ILLUMINAZIONE NOTTURNA CAMPO DI RUGBY
248	COSTRUZIONE DI UN PALASCHERMA
249	Qualificazione della viabilità interna ed esterna del "Sistema museale di Ragusa", quale contesto di valenza storico-culturale ??
250	Progetto pilota per la qualificazione e la valorizzazione dei siti rupestri del parco archeologico di Ragusa Ibla
251	REALIZZAZIONE COPERTURA 2° CAMPO DA TENNIS DI C.DA TABUNA
256	COPERTURA CON TENSOSTRUTTURA DEL CAMPO DI CALCETTO CAMPO SPORTIVO EX-ENAL
257	STAZIONE AUTOBUS EXTRAURBANI
258	RIQUALIFICAZIONE AREA IN VIA MARTOGLIO PER PARCHEGGIO E PARCO
260	SISTEMAZIONE E RIQUALIFICAZIONE FUNZIONALE DI VIA E. FERRAMOSCA, DA VIA CARTA ALL'INIZIO DELLA S.P. 60
261	LAVORI DI RISTRUTTURAZIONE LOCALI MAGAZZINO DI CONSORZIO AGRARIO
270	Consolidamento dei fronti cavati sovrastanti la Chiesa rupestre di S.Giorgio Bellomo PRA 05 B 999
274	CONSOLIDAMENTO RILEVATO STRADALE DI VIA M. SCHINNA' E OPERE DI RIQUALIFICAZIONE
279	STRADA DI COLLEGAMENTO TRA I PARCHEGGI DI C.DA TABUNA
280	CONSOLIDAMENTO E RIQUALIFICAZIONE DELLA VIALETTA SANTA DOMENICA TRA VILLA MARGHERITA E VIA M. SCHINNA'
282	COMPLETAMENTO RECINZIONE ESTERNA I LOCALI SOTTOTRIBUNA DEL CAMPO DI RUGBY
284	REALIZZAZIONE DEL COLLEGAMENTO VIARIO ZONA PIAZZA CROCE - C.DA TABUNA
286	COMPLETAMENTO DI VIA BERLINGUER DA VIA ASIA FINO ALLA ROTATORIA TRA VIA LA PIRA E VIA LOMBARDIA
287	RISTRUTTURAZIONE EDIFICIO DEL COMANDO DI POLIZIA MUNICIPALE PER LA REALIZZAZIONE DI UN ARCHIVIO
290	RIQUALIFICAZIONE DI PIAZZA LIBERTA'
296	REALIZZAZIONE DI UN PARCHEGGIO IN VIA PICCININI ADIACENTE ALLA SCUOLA "M. VENTRE" DI C.DA PIANETTI
302	COMPLETAMENTO DELLA VIA ARV. LORENZO MONACO
303	Risanamento e consolidamento versante Nord-Ragusa Centro
307	Lavori urgenti di messa in sicurezza della Piscina e del Palasport Comunale di C.da Selvaggio
309	LAVORI DI SICUREZZA DELLA PISCINA E DEL PALASPORT COMUNALE DI C.DA SELVAGGIO
309	LAVORI DI SMALTIMENTO DEL IMPIANTO SOLARE TERMICO PER CLIMATIZZAZIONE ESTIVA ED INVERNALE DELLA CASA PROTETTA PER ANZIANI DI C.DA SELVAGGIO
310	LAVORI DI REALIZZAZIONE DI NUOVO IMPIANTO FOTOVOLTAICO DA 1,70 kW DI TIPO INTEGRATO PRESSO IL FROGMACELLO COMUNALE DI C.DA MUSINO
318	REALIZZAZIONE DI UNA SCUOLA MATERNA IN C.DA PENDENTE
322	REALIZZAZIONE IMPIANTI TECNOLOGICI IN VIA LORENZO MONACO E FINO A VIA COLLEONI

SETTORE V - DECORO URBANO -MANUTENZIONE E GESTIONE INFRASTRUTTURE
PROGRAMMAZIONE OPERE PUBBLICHE

PROGRAMMA TRIENNALE OO.PP. 2016 - 2017 - 2018

ELENCO DELLE OPERE

"B-OPERE PREVISTE A RAGUSA CITTA'"

ELENCO DELLE SCHEDE DEL PROGRAMMA
SCHEDA N. 1 QUADRO DIMOSTRATIVO DEL FINANZIAMENTO
SCHEDA N. 2 ARTICOLAZIONE COPERTURA FINANZIARIA
SCHEDA N. 3 ELENCO ANNUALE 2016

RAGUSA NOVEMBRE 2015

Il Funzionario capo servizio
dott. ing. Giuseppe Cosulin

Il Dirigente responsabile del programma
dott. ing. Michele Scarpulla