


Stralcio del Piano Particolareggiato di Recupero Urbanistico
scala 1:2.000

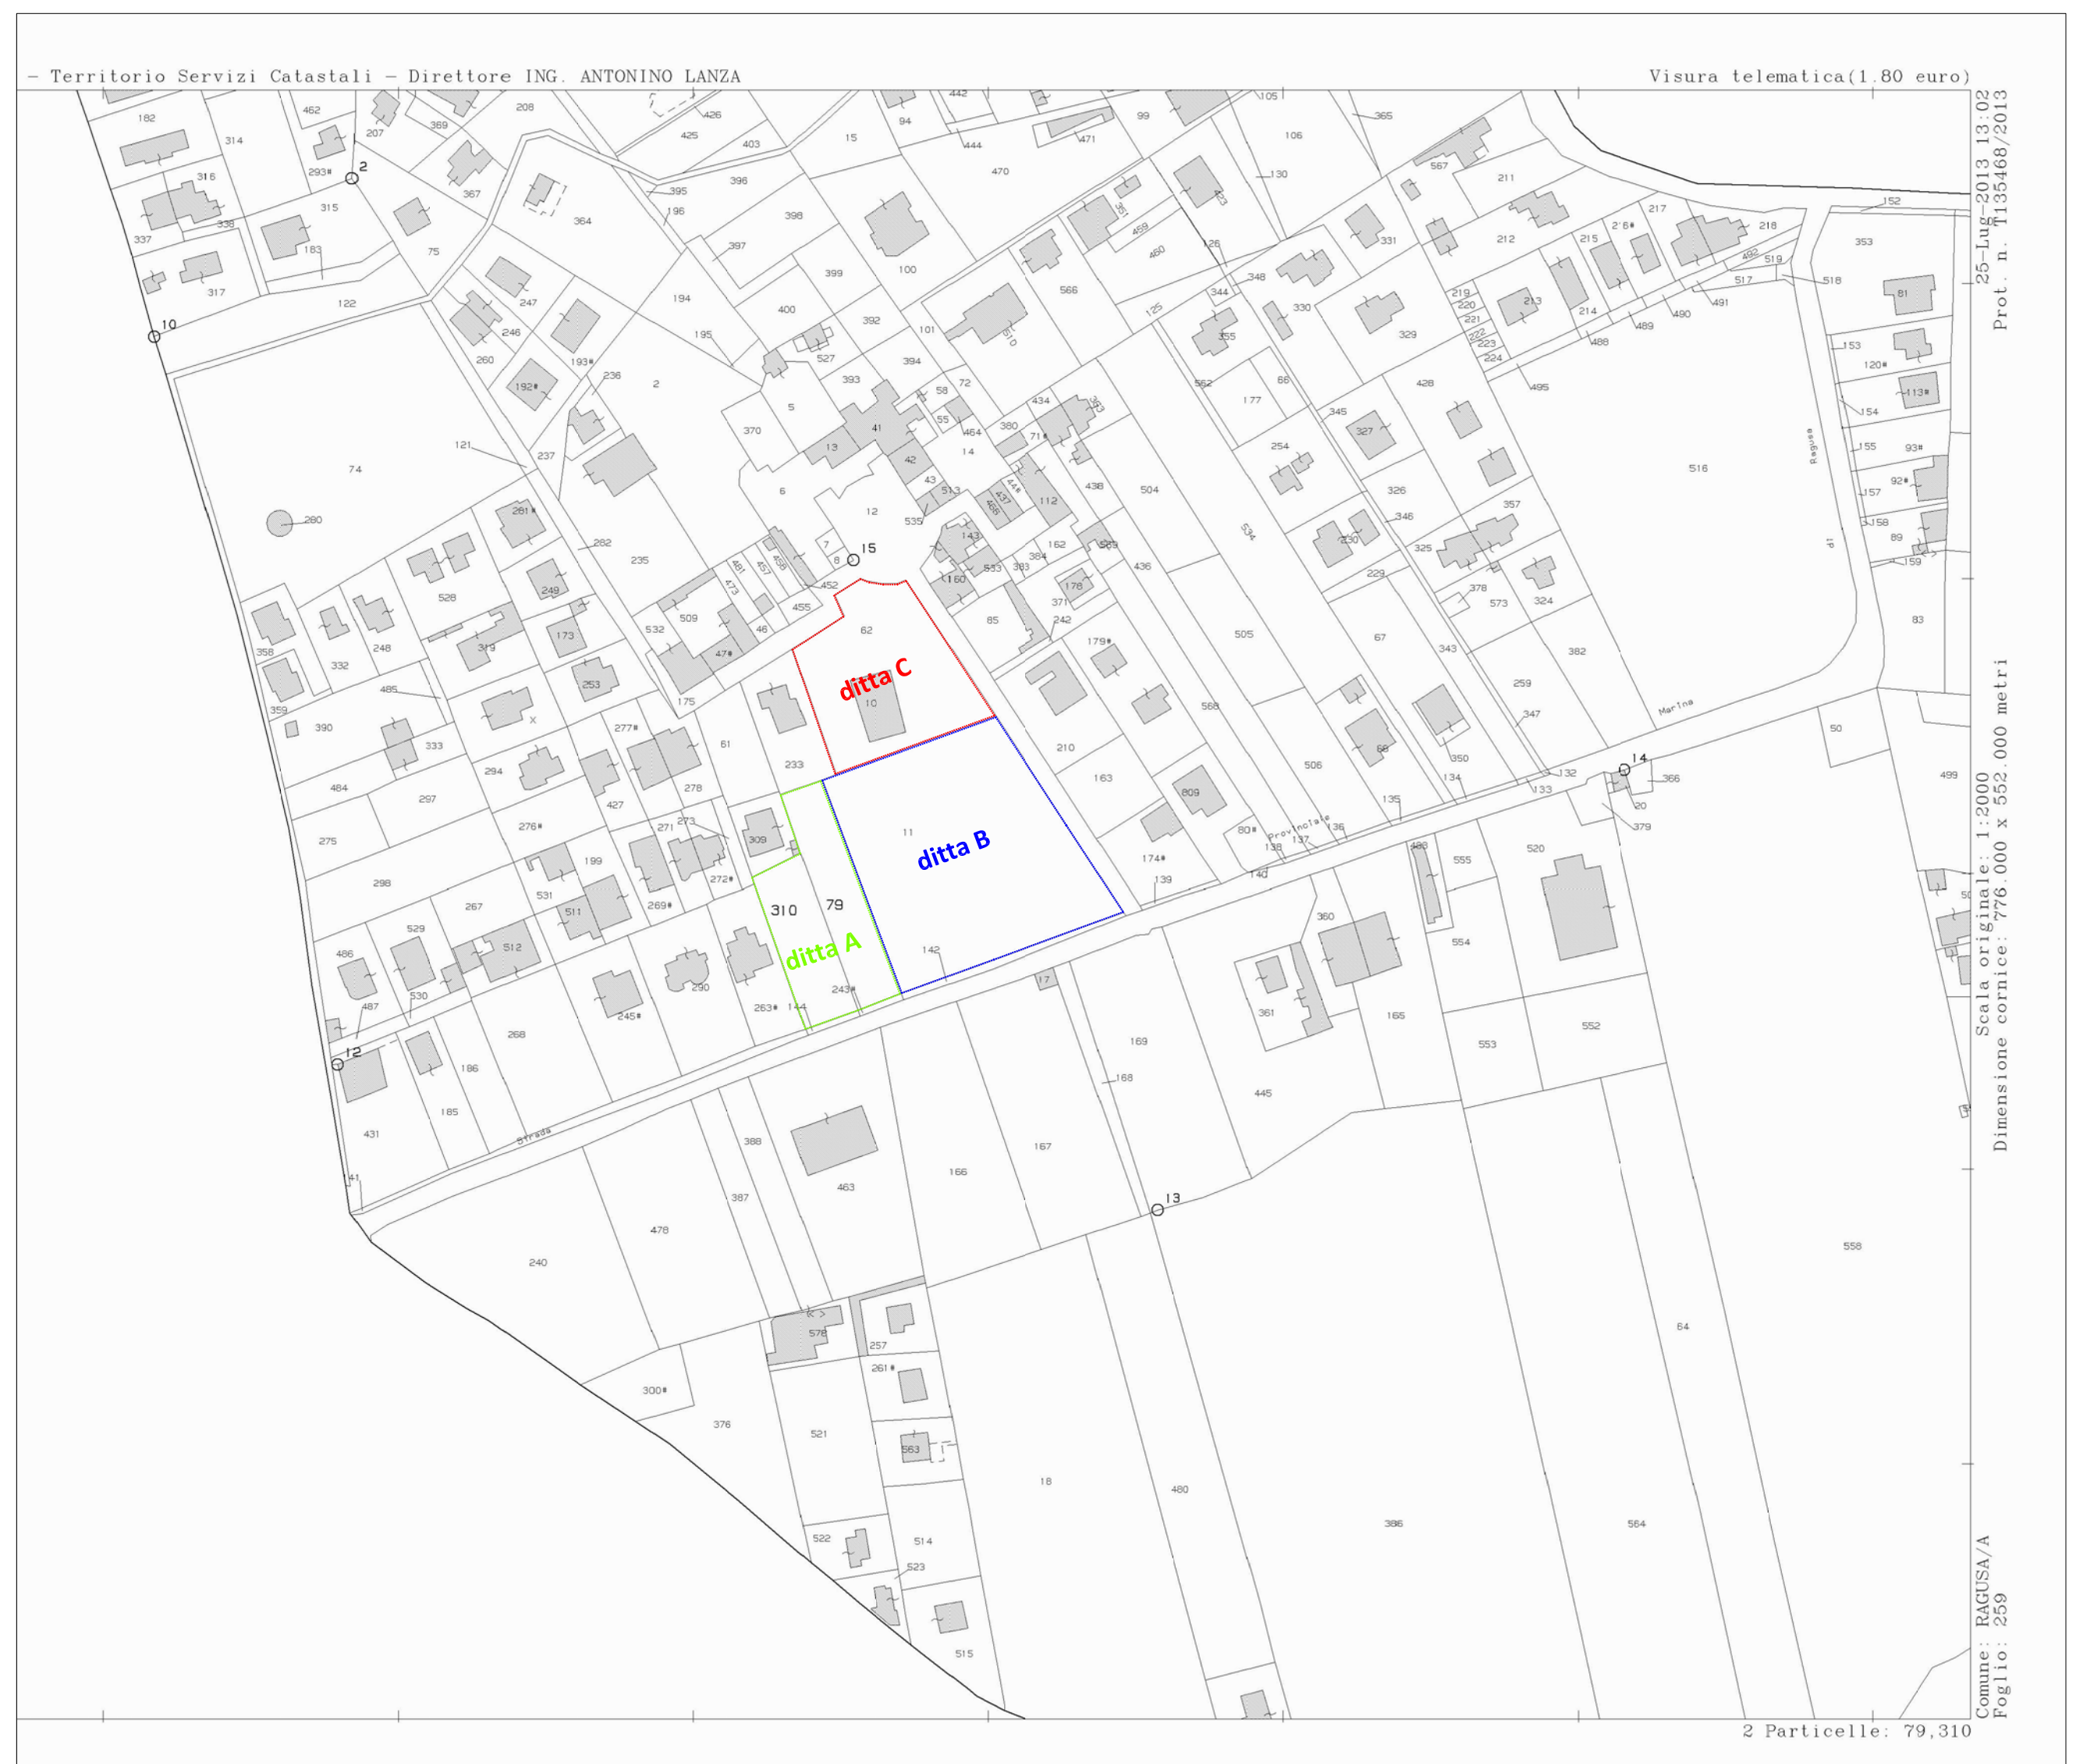


25-Lug-2013 13.02
Prot. n. T.135468/2013
Scala originale: 1:2000
Dimensione cornice: 778.000 x 552.000 metri
Comune: RAGUSA/A
Foglio: 259
2 Particelle: 79.310



Aerofotogrammetria
scala 1:10.000

area oggetto d'intervento

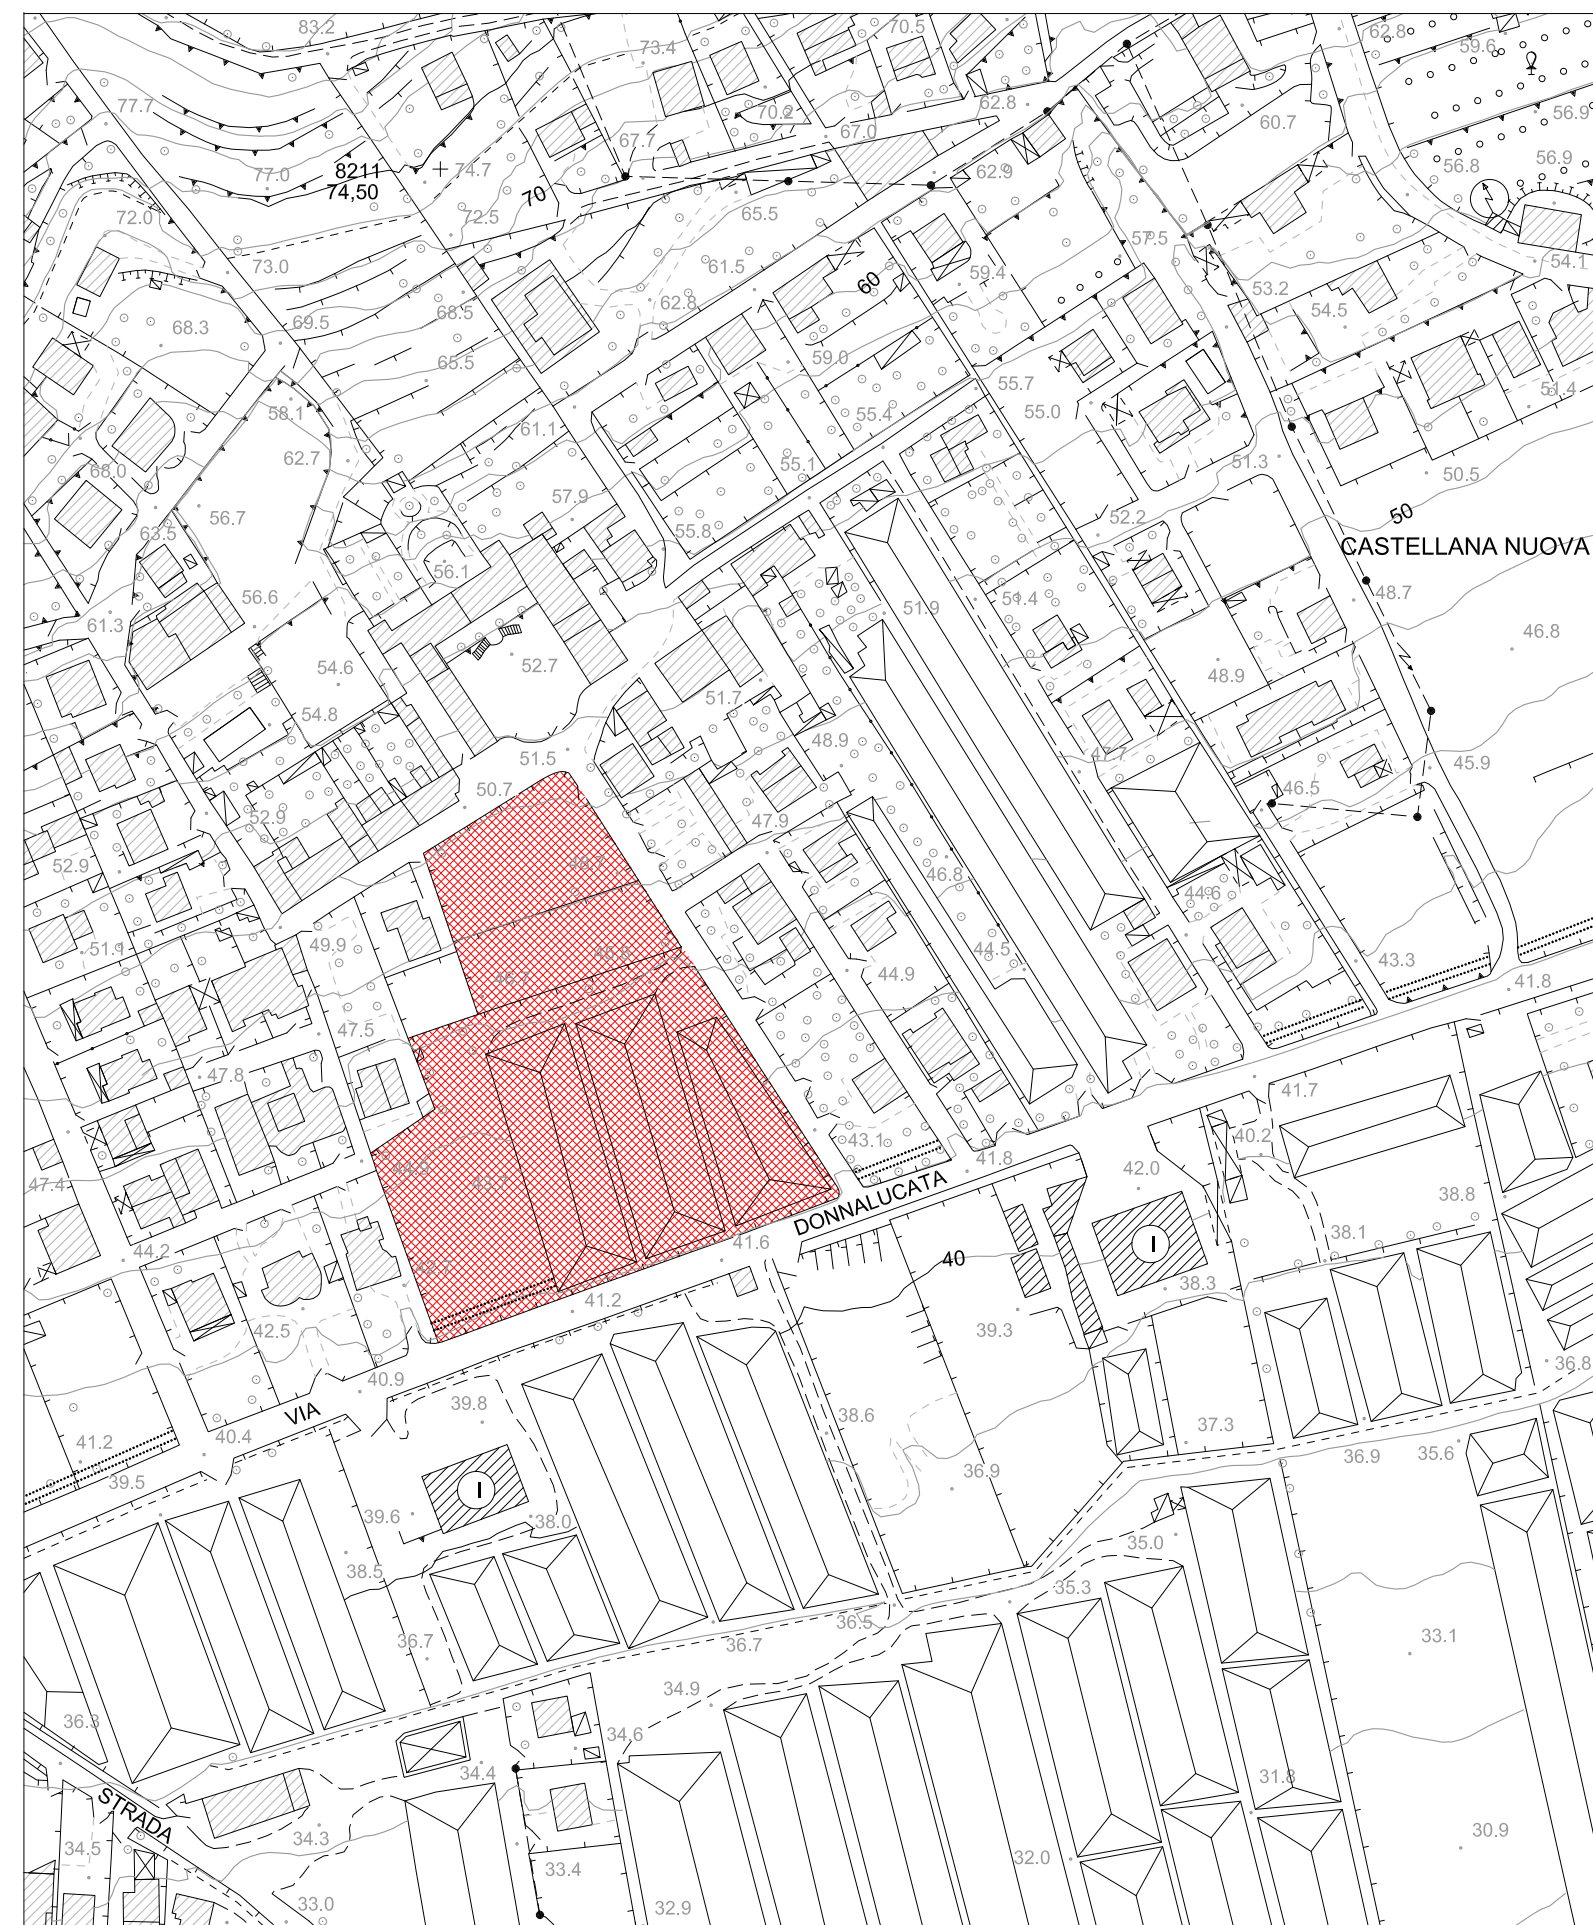

Stralcio planimetrico
scala 1:2.000

area oggetto d'intervento

Estratto di mappa catastale
scala 1:10.000

| ----- ditta A | | |
|---------------|------------|---|
| Foglio | Particella | Proprietà |
| 259 | 310 | Serranò Lucia nata a Siracusa il 29-03-1965 CF: SRR LCU 65C69 I7511 |
| 259 | 79 | Serranò Lucia nata a Siracusa il 29-03-1965 CF: SRR LCU 65C69 I7511 |

| ----- ditta B | | |
|---------------|------------|--|
| Foglio | Particella | Proprietà |
| 259 | 11 | Giampiccolo Ignazia nata a Ragusa il 23-11-1949 CF: GMP GNZ 49563H1630 I/3 |
| | | Giampiccolo Clementina nata a Ragusa il 13-08-1924 CF: GMP CMN 24M53 H1635 2/3 |

| ----- ditta C | | |
|---------------|------------|---|
| Foglio | Particella | Proprietà |
| 259 | 62 | Digrandi Anna nata a Ragusa il 19-09-1947 CF: DGR NNA 47P59 H163P 1/1 |

ING. GIORGIO DIVITA
via J. SPATARO, 17/a
97100 Ragusa
cell. 368_2022191
divigio@gmail.com

ARCH. GIANFABIO TOMASI
via dei Peloritani, 57
97100 Ragusa
cell. 338_6370021
gianfabio.tomasi@gmail.com

Il Tecnici
Ing. Giorgio Divita
Arch. Gianfabio Tomasi

COMUNE DI RAGUSA
PROVINCIA DI RAGUSA

COMMITTENTE: Serranò Lucia nata a Siracusa il 29-03-1965 CF: SRR LCU 65C69 I7511
Giampiccolo Ignazia nata a Ragusa il 23-11-1949 CF: GMP GNZ 49563H1630
Giampiccolo Clementina nata a Ragusa il 13-08-1924 CF: GMP CMN 24M53 H1635
Digrandi Anna nata a Ragusa il 19-09-1947 CF: DGR NNA 47P59 H163P

OGGETTO: Piano di lottizzazione convenzionata art. 4 - punto 4
N.T.A piani particolareggiati di recupero urbanistico,
agglomerato Castellana - Nave Z.T.U.- A3

TITOLO: Aerofotogrammetria 1:10.000
Stralcio planimetrico 1:2.000
Stralcio Piano di recupero 1:2.000
Estratto di mappa catastale 1:2.000

SCALA DATA Disegnato da: