





PIANO PARTICELLARE AREA INTERVENTO 1:2.000



ESTRATTO DI MAPPA 1:2.000

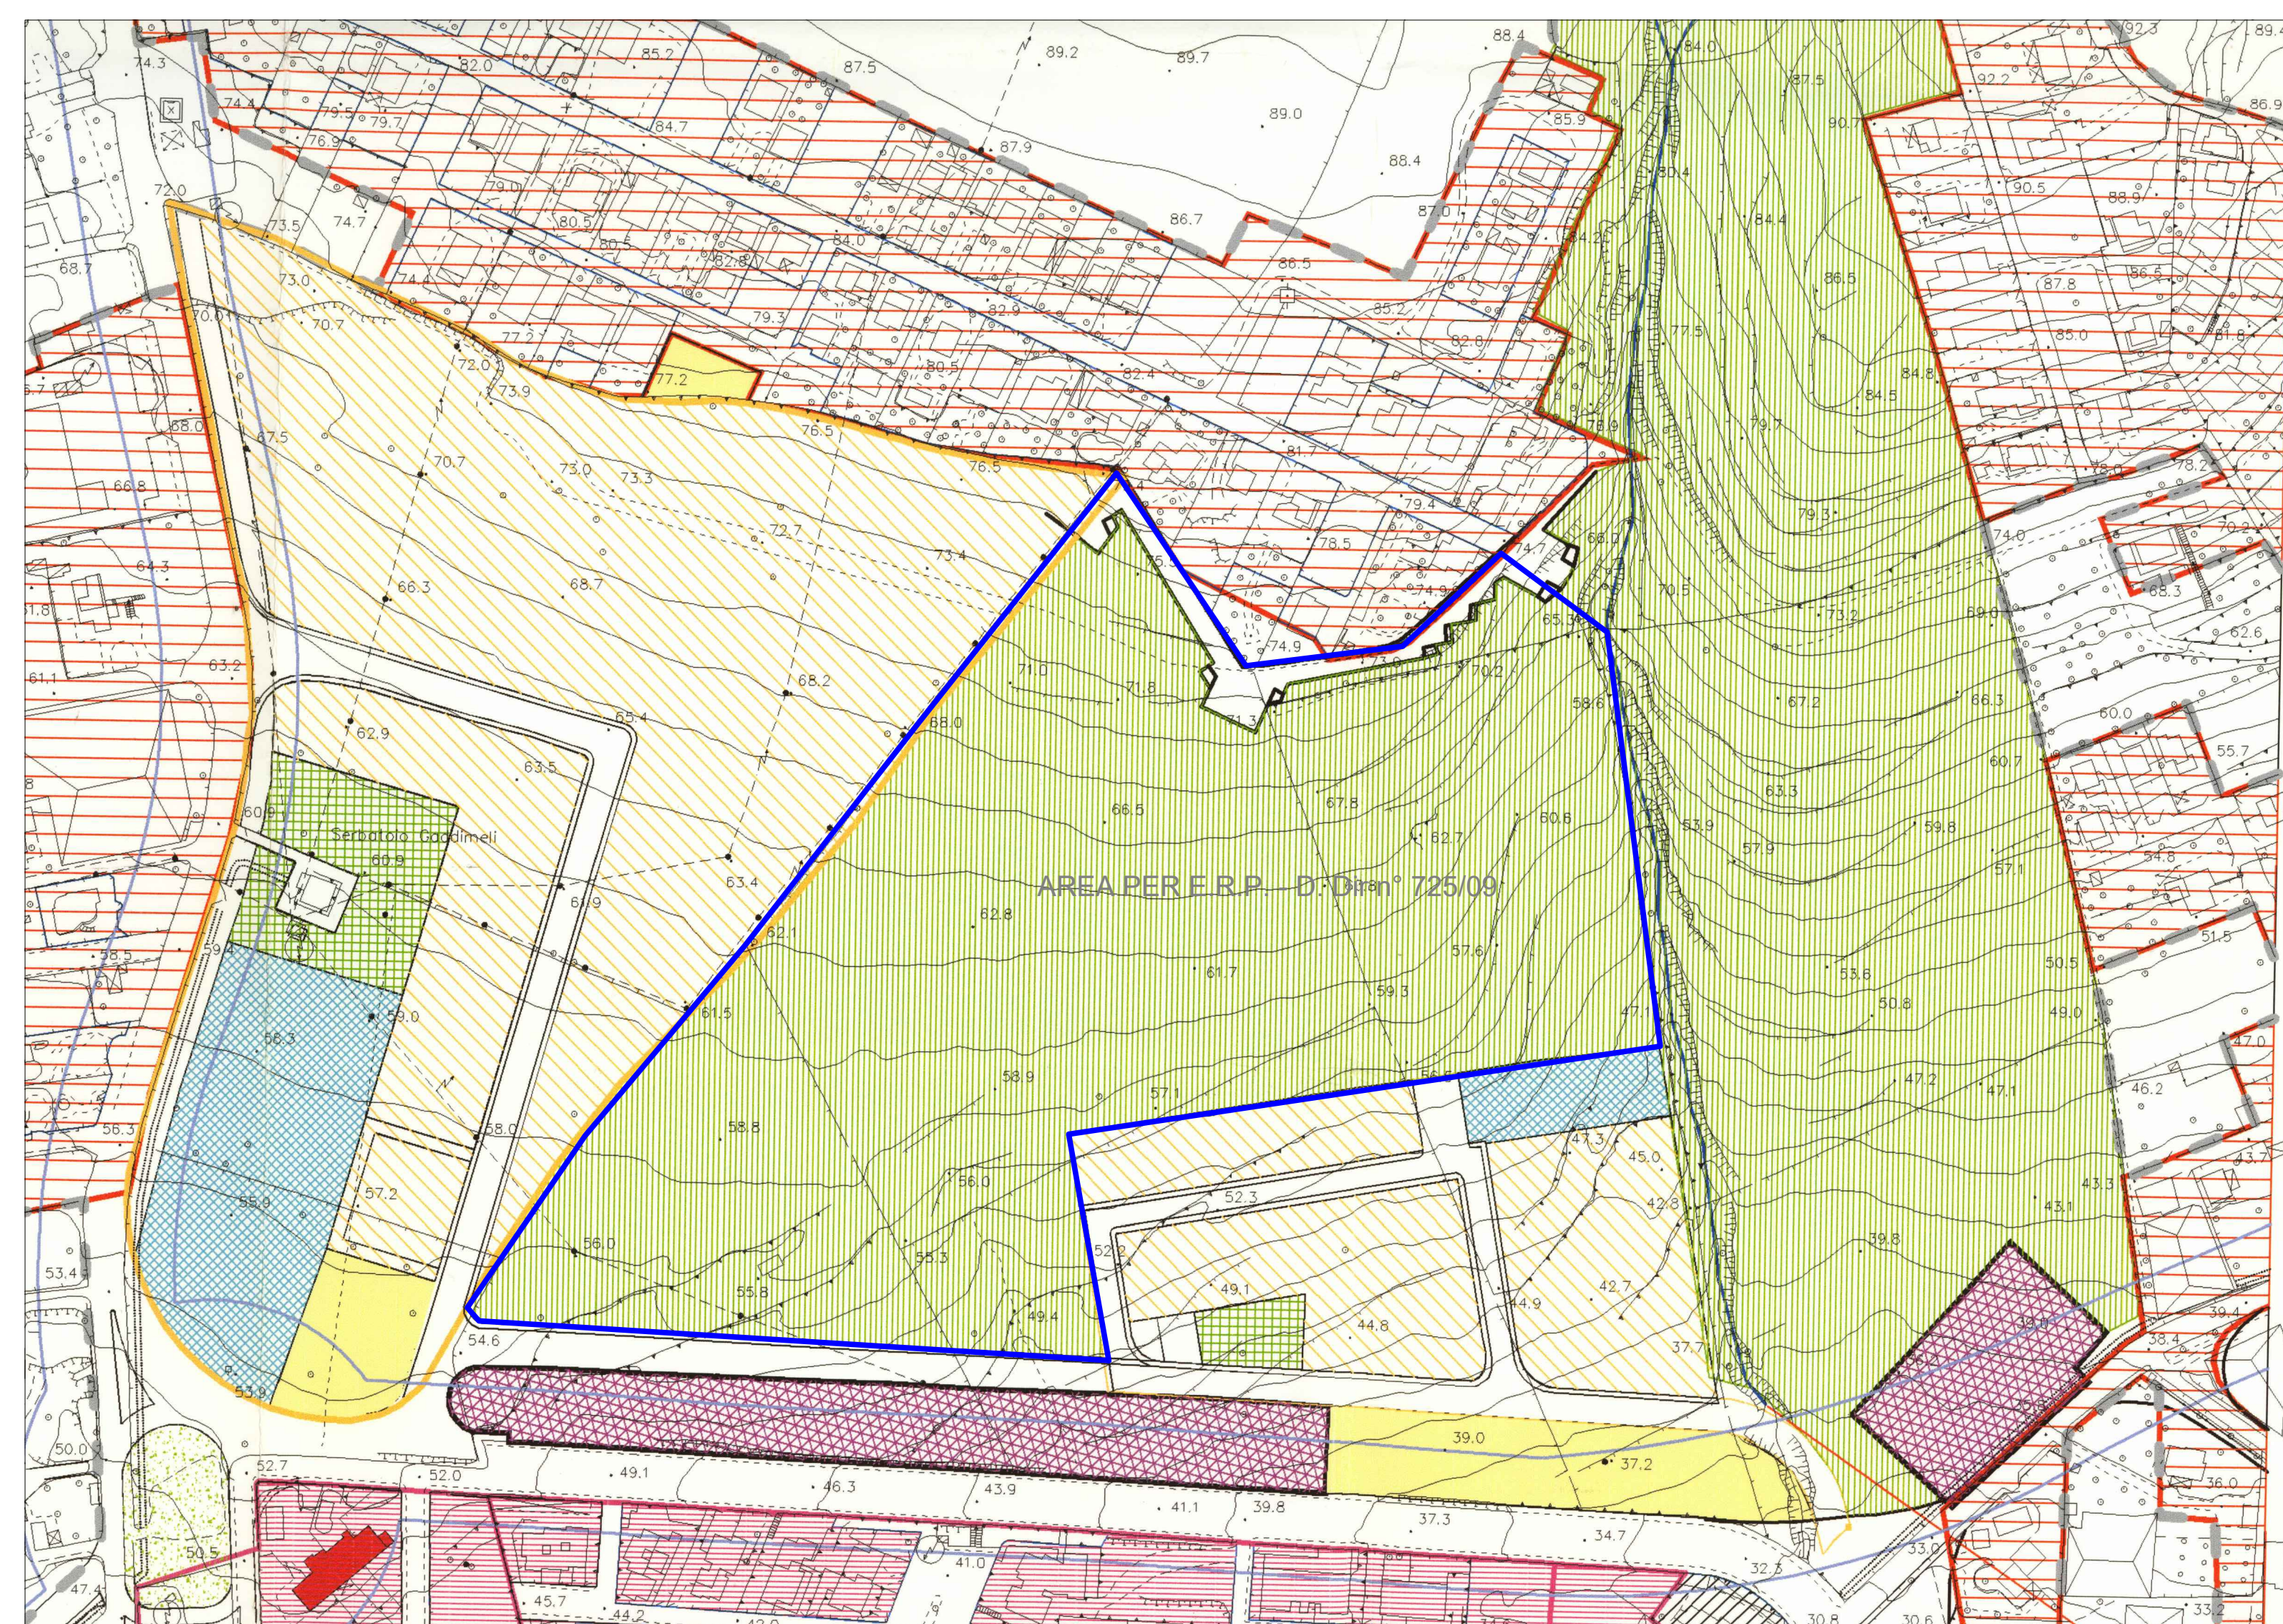


STRALCIO DEL NUOVO P.R.G. 1:2.000

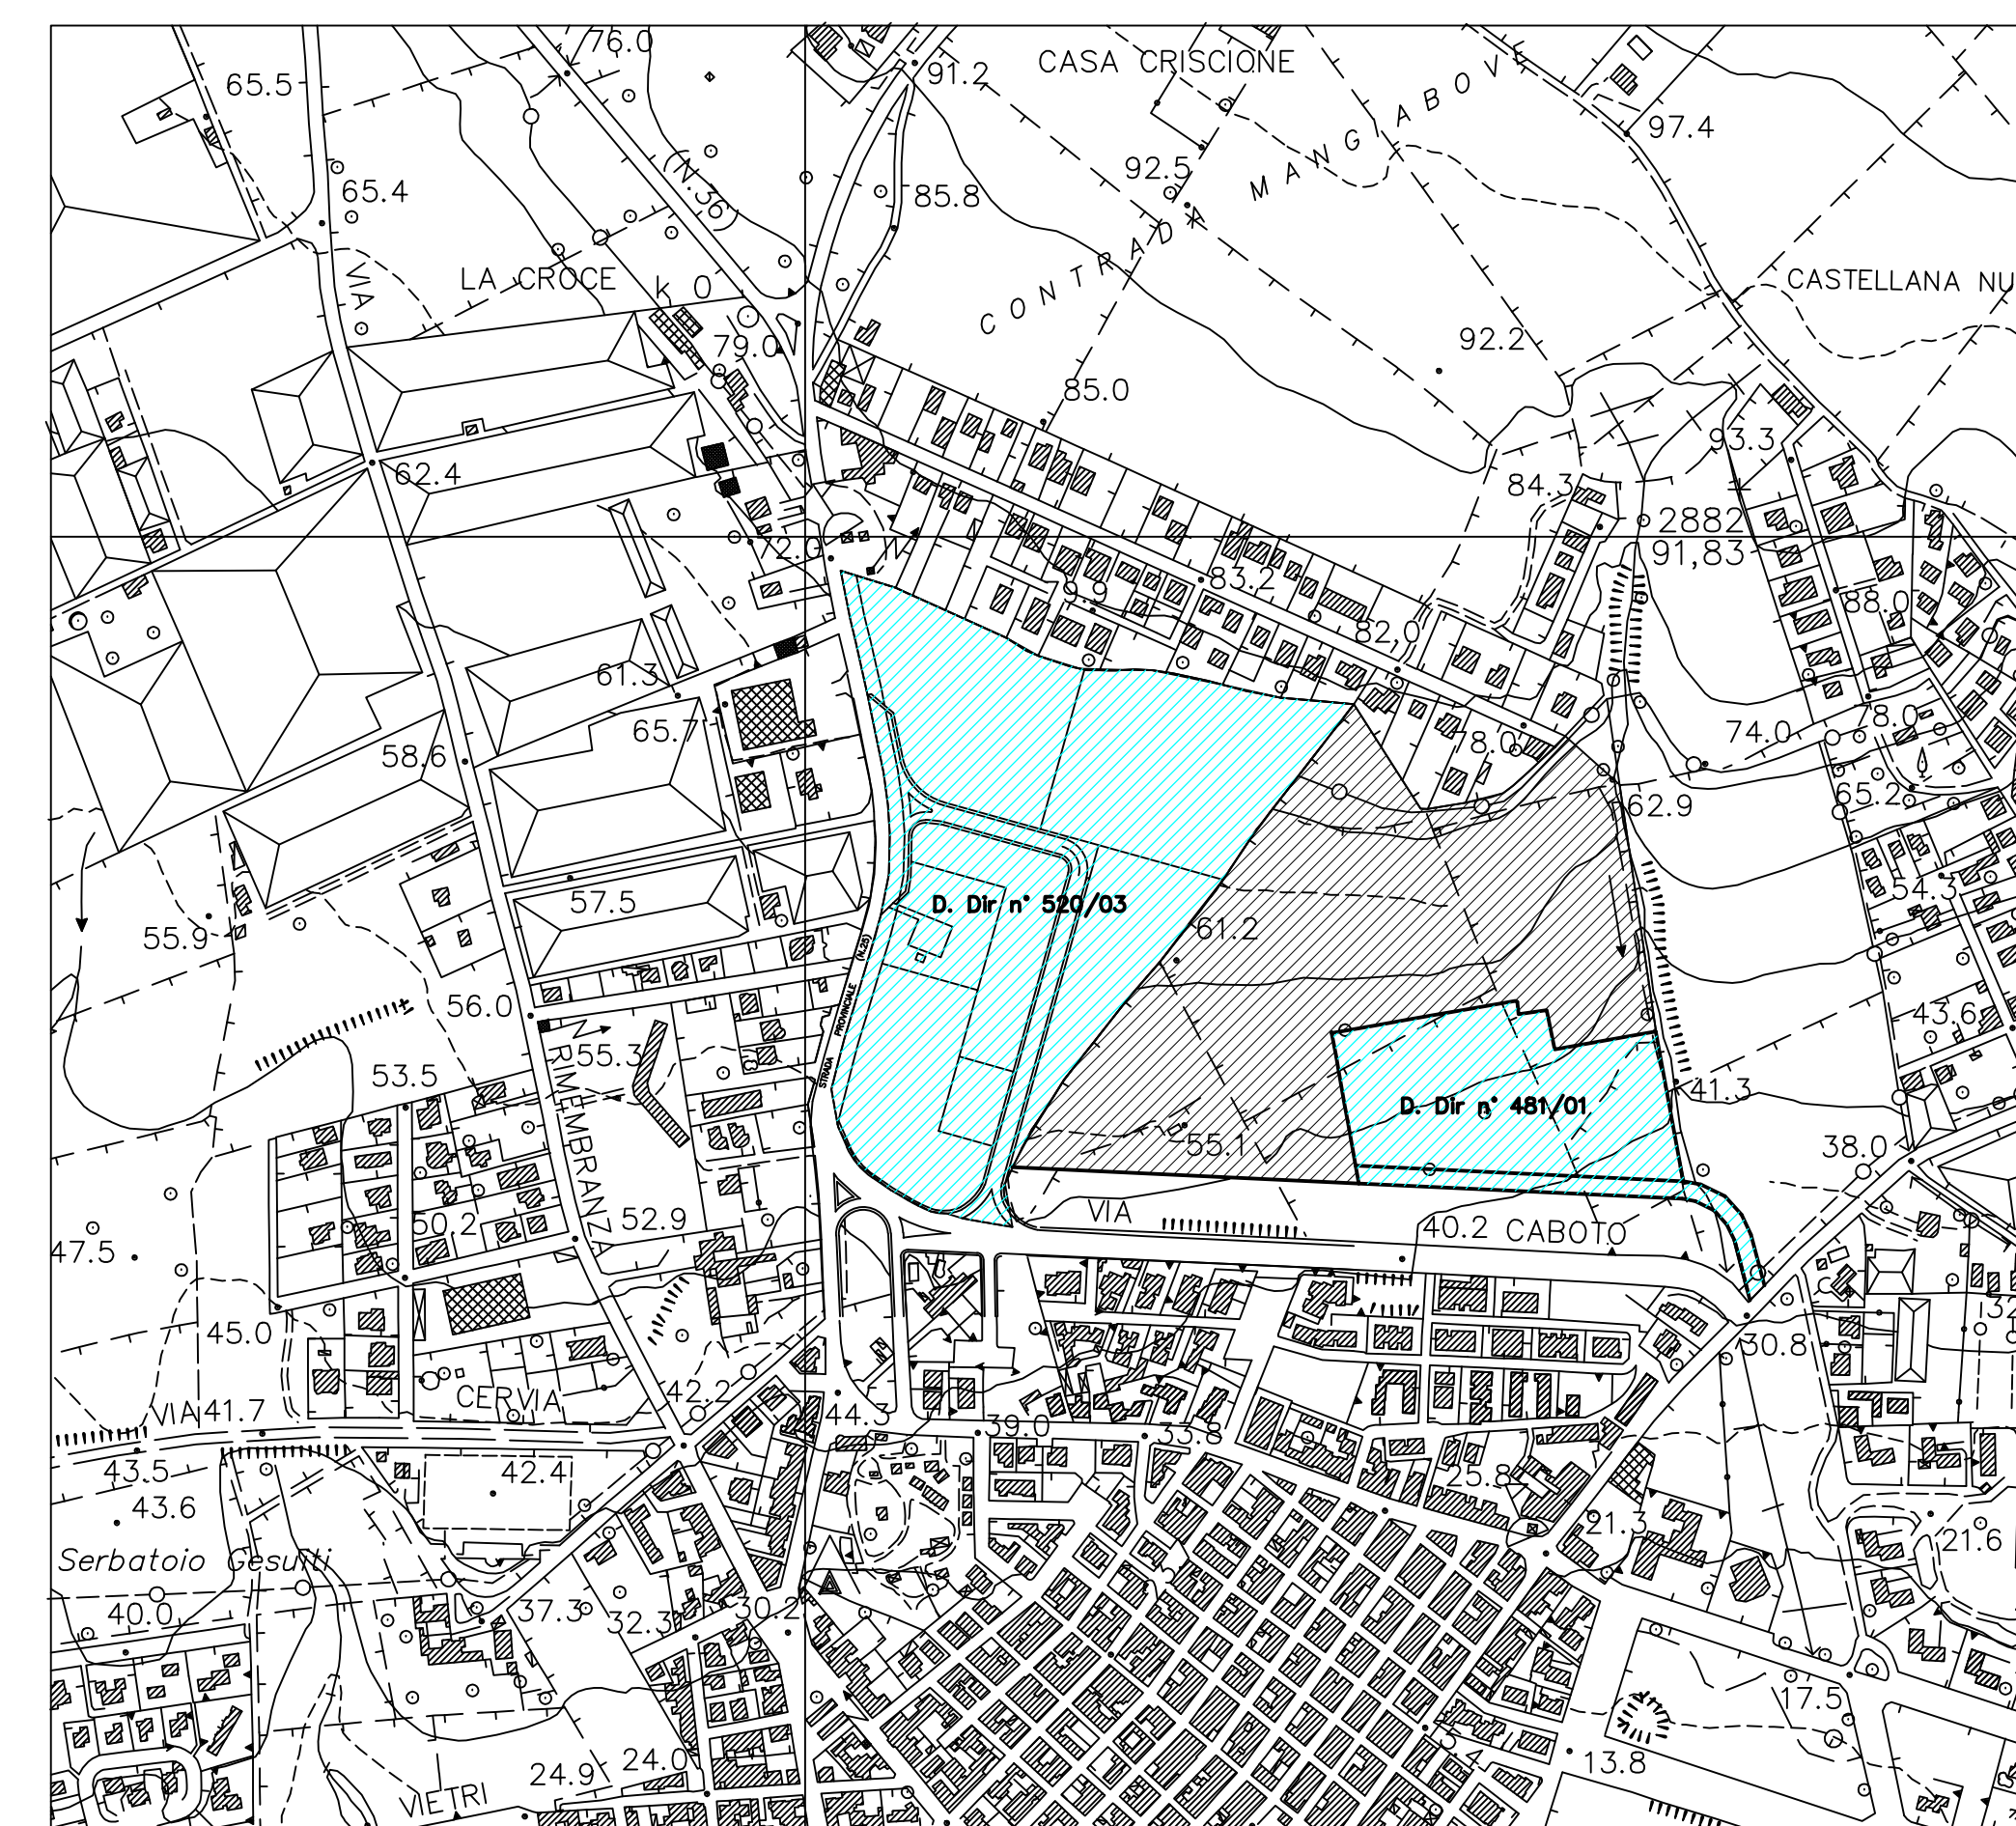

AEROFOTOGRAMMETRIA SCALA 1: 5.000

Area oggetto di intervento

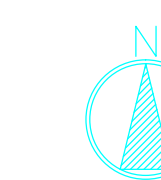

COMUNE DI RAGUSA

OGGETTO

VARIANTE AL PIANO ATTUATIVO DEL PRG PER LA COSTRUZIONE DI ALLOGGI NELLE AREE INDIVIDUATE PER GLI INTERVENTI DI E.R.P. C.DA NAVE - MARINA DI RAGUSA

SOGGETTI ATTUATORI: COOPERATIVE EDILIZIE

"ALBA 2000" n° 16 alloggi
"ALBATROS" n° 20 alloggi
"ALDO MORO" n° 20 alloggi
"LE PALME ANTICHE" n° 18 alloggi
"MARIA AURORA" n° 9 alloggi
"ORSA MINORE" n° 22 alloggi
"SAN GIORGIO" n° 21 alloggi

PROGETTISTA

Ing. Annalisa Spadola

TAVOLA

1

ELABORATO

- STRALCIO DEL NUOVO P.R.G. 1:2.000
- AEROFOTOGRAMMETRIA 1: 5.000
- ESTRATTO DI MAPPA 1:2.000
- PIANO PARTICELLARE 1:2.000

OTTOBRE 2019

RESP. PROCEDIMENTO

LA C.E.C.

IL DIRIGENTE