
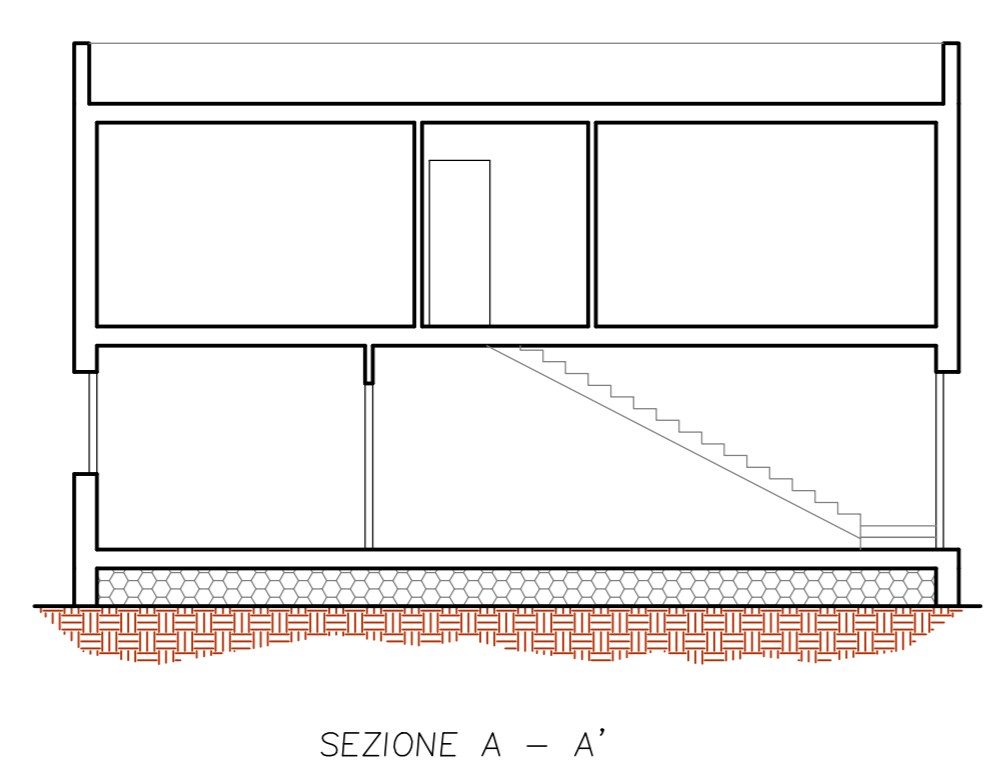


SCHEMA TIPOLOGICO B

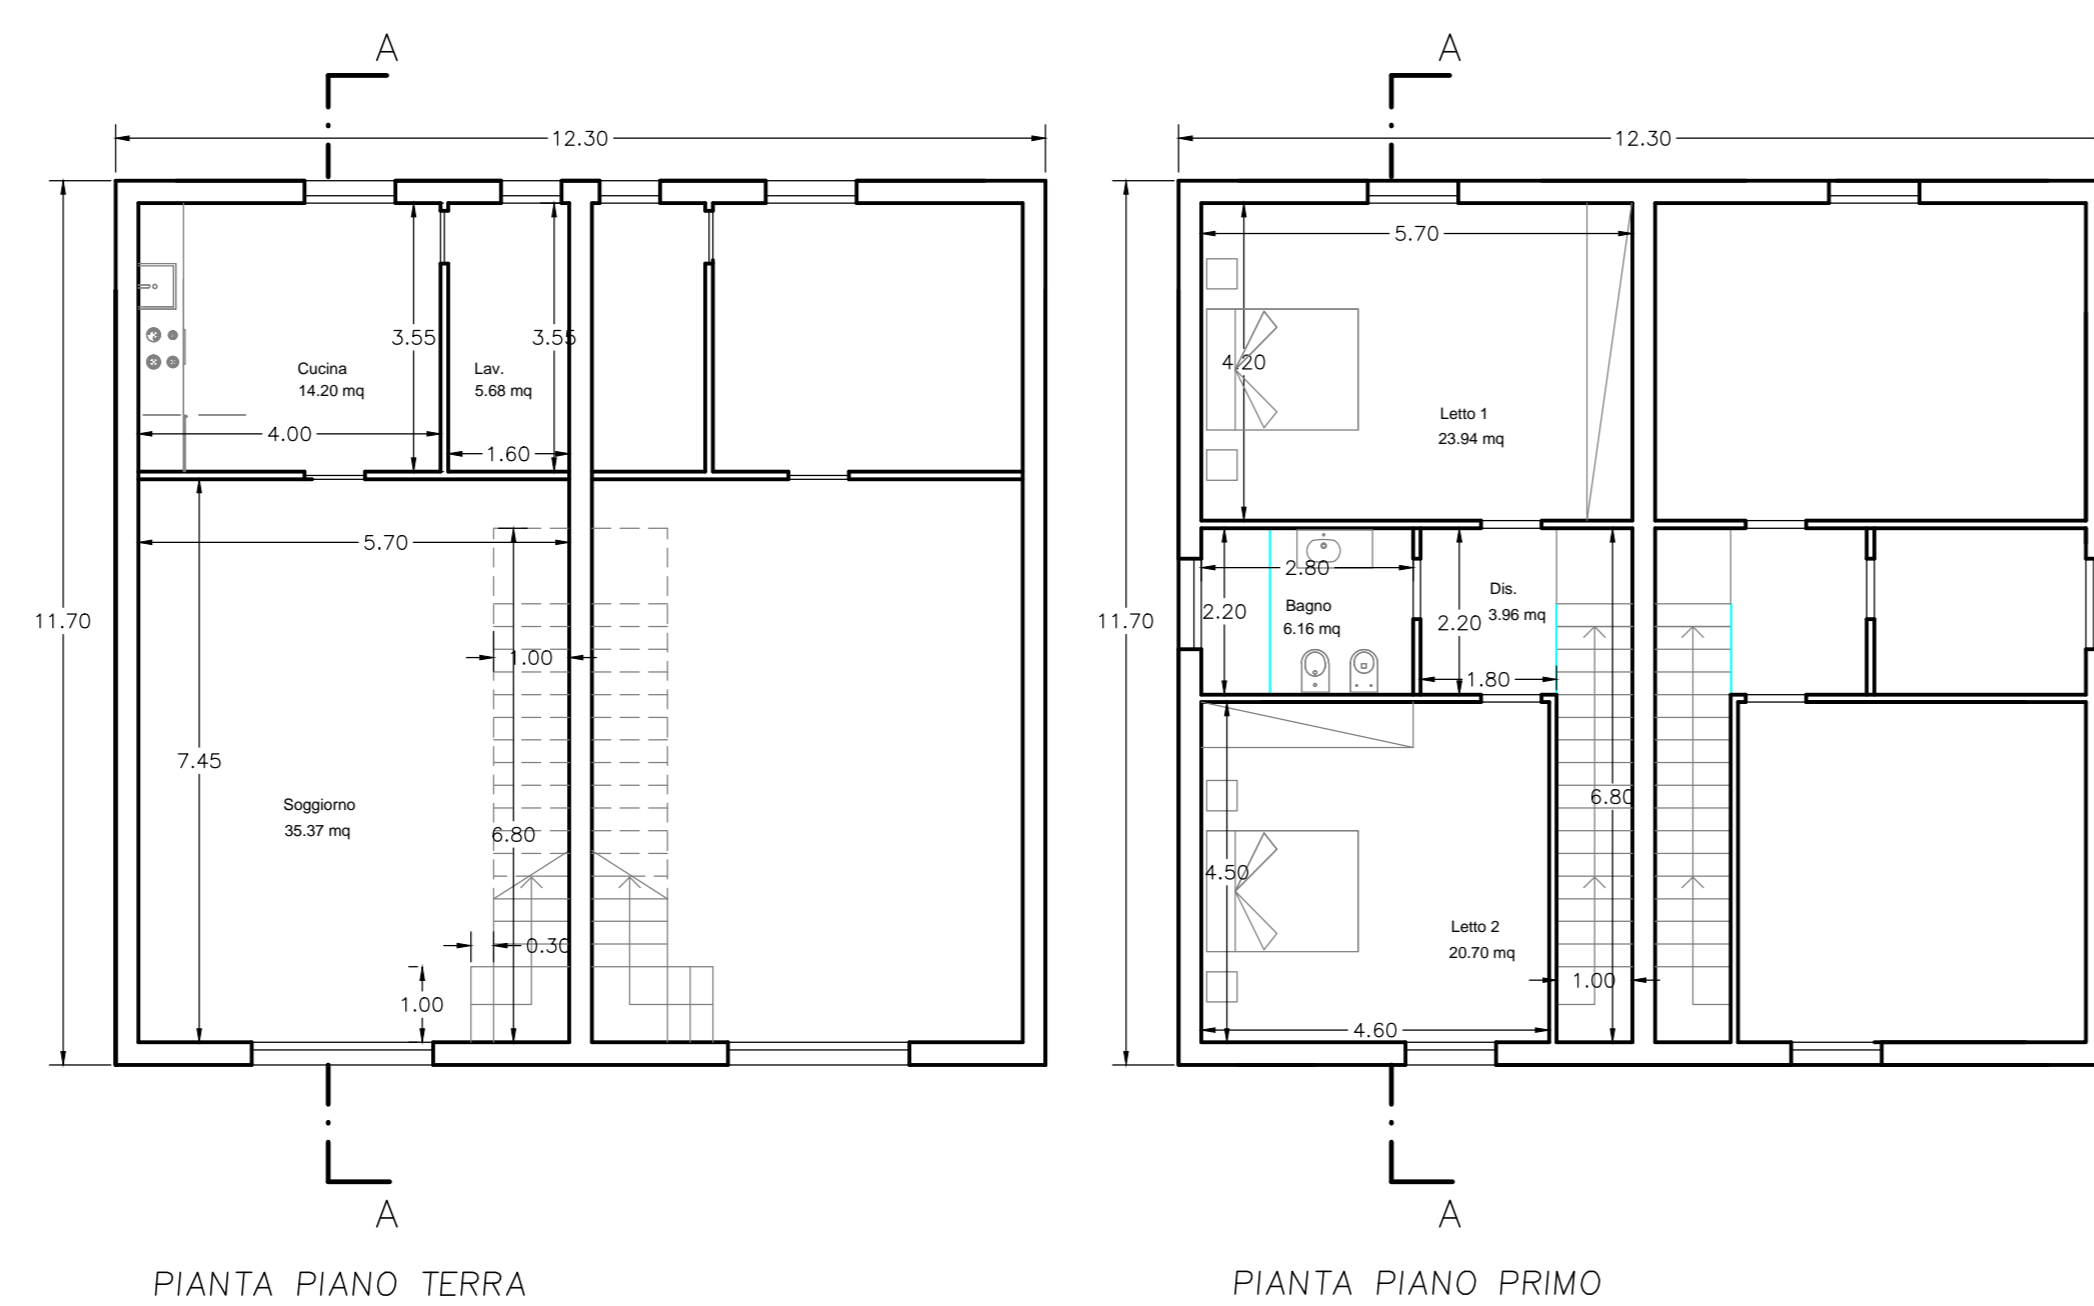


ALLOGGIO TIPO:

Superficie Residenziale	
- Soggiorno (7.45 x 5.70)-(6.80 x 1.00)-(0.30 x 1.00)	mq 35.36
- Cucina (3.55 x 4.00)	mq 14.20
- Lavandiera (1.50 x 3.55)	mq 5.33
- Letto 1 (4.20 x 5.70)	mq 23.94
- Letto 2 (4.60 x 4.50)	mq 20.70
- Stanza bagno (1.50 x 2.20)	mq 3.30
- Bagno (2.80 x 2.20)	mq 6.16
	mq 110.00

Superficie Coperta alloggio tipo (11.70 x 6.15)	mq 71.96
	mq 71.96

Volume	mc 324.50
Alloggio (mq 110,00 x 2,85)	mc 324,50

Sagoma per calcolo superficie coperta

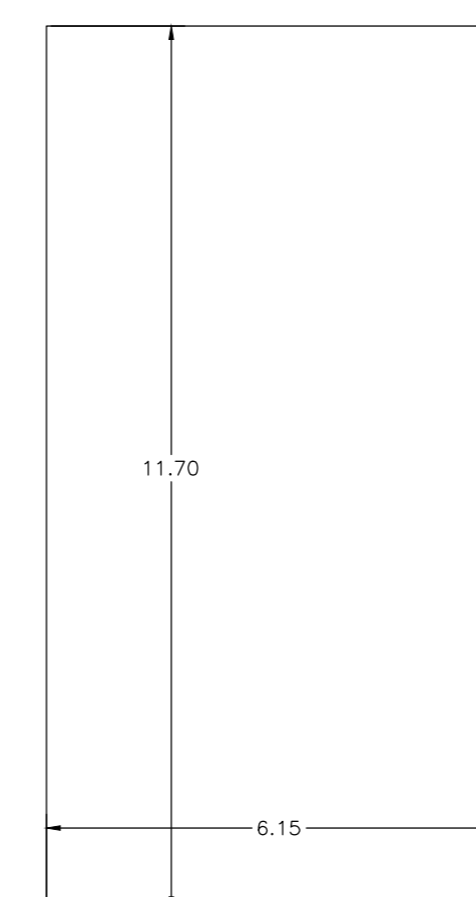

COMUNE DI RAGUSA

OGGETTO

VARIANTE AL PIANO ATTUATIVO DEL PRG PER LA COSTRUZIONE DI ALLOGGI NELLE AREE INDIVIDUATE PER GLI INTERVENTI DI E.R.P. C.DA NAVE - MARINA DI RAGUSA

SOGGETTI ATTUATORI:
COOPERATIVE EDILIZIE

PROGETTISTA

Ing. Annalisa Spadola

"ALBA 2000" n° 16 alloggi
"ALBATROS" n° 20 alloggi
"ALDO MORO" n° 20 alloggi
"LE PALME ANTICHE" n° 18 alloggi
"MARIA AURORA" n° 9 alloggi
"ORSA MINORE" n° 22 alloggi
"SAN GIORGIO" n° 21 alloggi

TAVOLA ELABORATO

5

- SCHEMA TIPOLOGICO "B"
- PIANTE, SEZIONE E CONTEGGI
Scala 1: 100

OTTOBRE 2019

RESP. PROCEDIMENTO

LA C.E.C.

IL DIRIGENTE