

SUPERFICIE LOTTO Mq 1431.07

AREA DA CEDERE AL COMUNE (50% di mq 1431.07 = Mq 715.53

- d) $32.50 \times 15.00 = 487.50$
- b) $\frac{1}{2}(42.60+42.00) \times 3.50 = 146.05$
- c) $1.70 \times 2.50 = 4.25$
- d) $\frac{1}{2}(1.85+4.00) \times 7.00 = 20.47$
- e) $\frac{1}{2}(3.75+4.60) \times 13.55 = 56.57$

Sommario Mq 716.84 > 715.53

DATI URBANISTICI

SUPERFICIE COPERTA 715.30x0.30 = Mq 214.65
VOLUME 715.30x0.85 = Mq 608.20
PARCHEGGIO DI LEGGE 1/10x608.20 = Mq 60.82

DATI DI PROGETTO

SUPERFICIE COPERTA

PIANO TERRA 16.80 x 5.45 = 91.56
13.10 x 2.85 = 37.33
(1.40x1.40x3.14) = 6.15
Sommario Mq 135.04

PIANO PRIMO 17.30x4.50 = 77.85
13.10x4.05 = 53.05
0.25x7.50 = 1.87
(1.40x1.40x3.14) = 6.15
Sommario Mq 138.92


CALCOLO DEL VOLUME

PIANO TERRA
Soggiorno 4.95x1.95 = 9.16
4.00x2.30 = 9.20
4.00x2.00 = 8.00
1.95x2.30 = 4.48
Cucina 3.65x3.75 = 13.69
Wc/Lav. 1.95x1.65 = 3.22
1.95x1.65 = 3.22
Sommario 60.97+50.97 = Mq 101.94


PIANO PRIMO
Letto 4.00x3.90 = 15.60
Letto 3.70x2.45 = 9.06
Letto 2.90x3.65 = 10.58
Bagno 3.80x1.60 = 6.08
Disimpegno 1.55x2.25 = 3.49
1.55x1.80 = 2.79
1.85x1.80 = 3.33
Sommario 30.93+50.93 = Mq 101.86

PIANO TERRA Mq 101.94x2.95(h) = 300.72
PIANO PRIMO Mq 101.86x2.95(h) = 300.49
Sommario Mq 601.21 < 608.20

PARCHEGGIO IN PROGETTO 7.90x3.85 = 30.41+30.41 = Mq 60.82

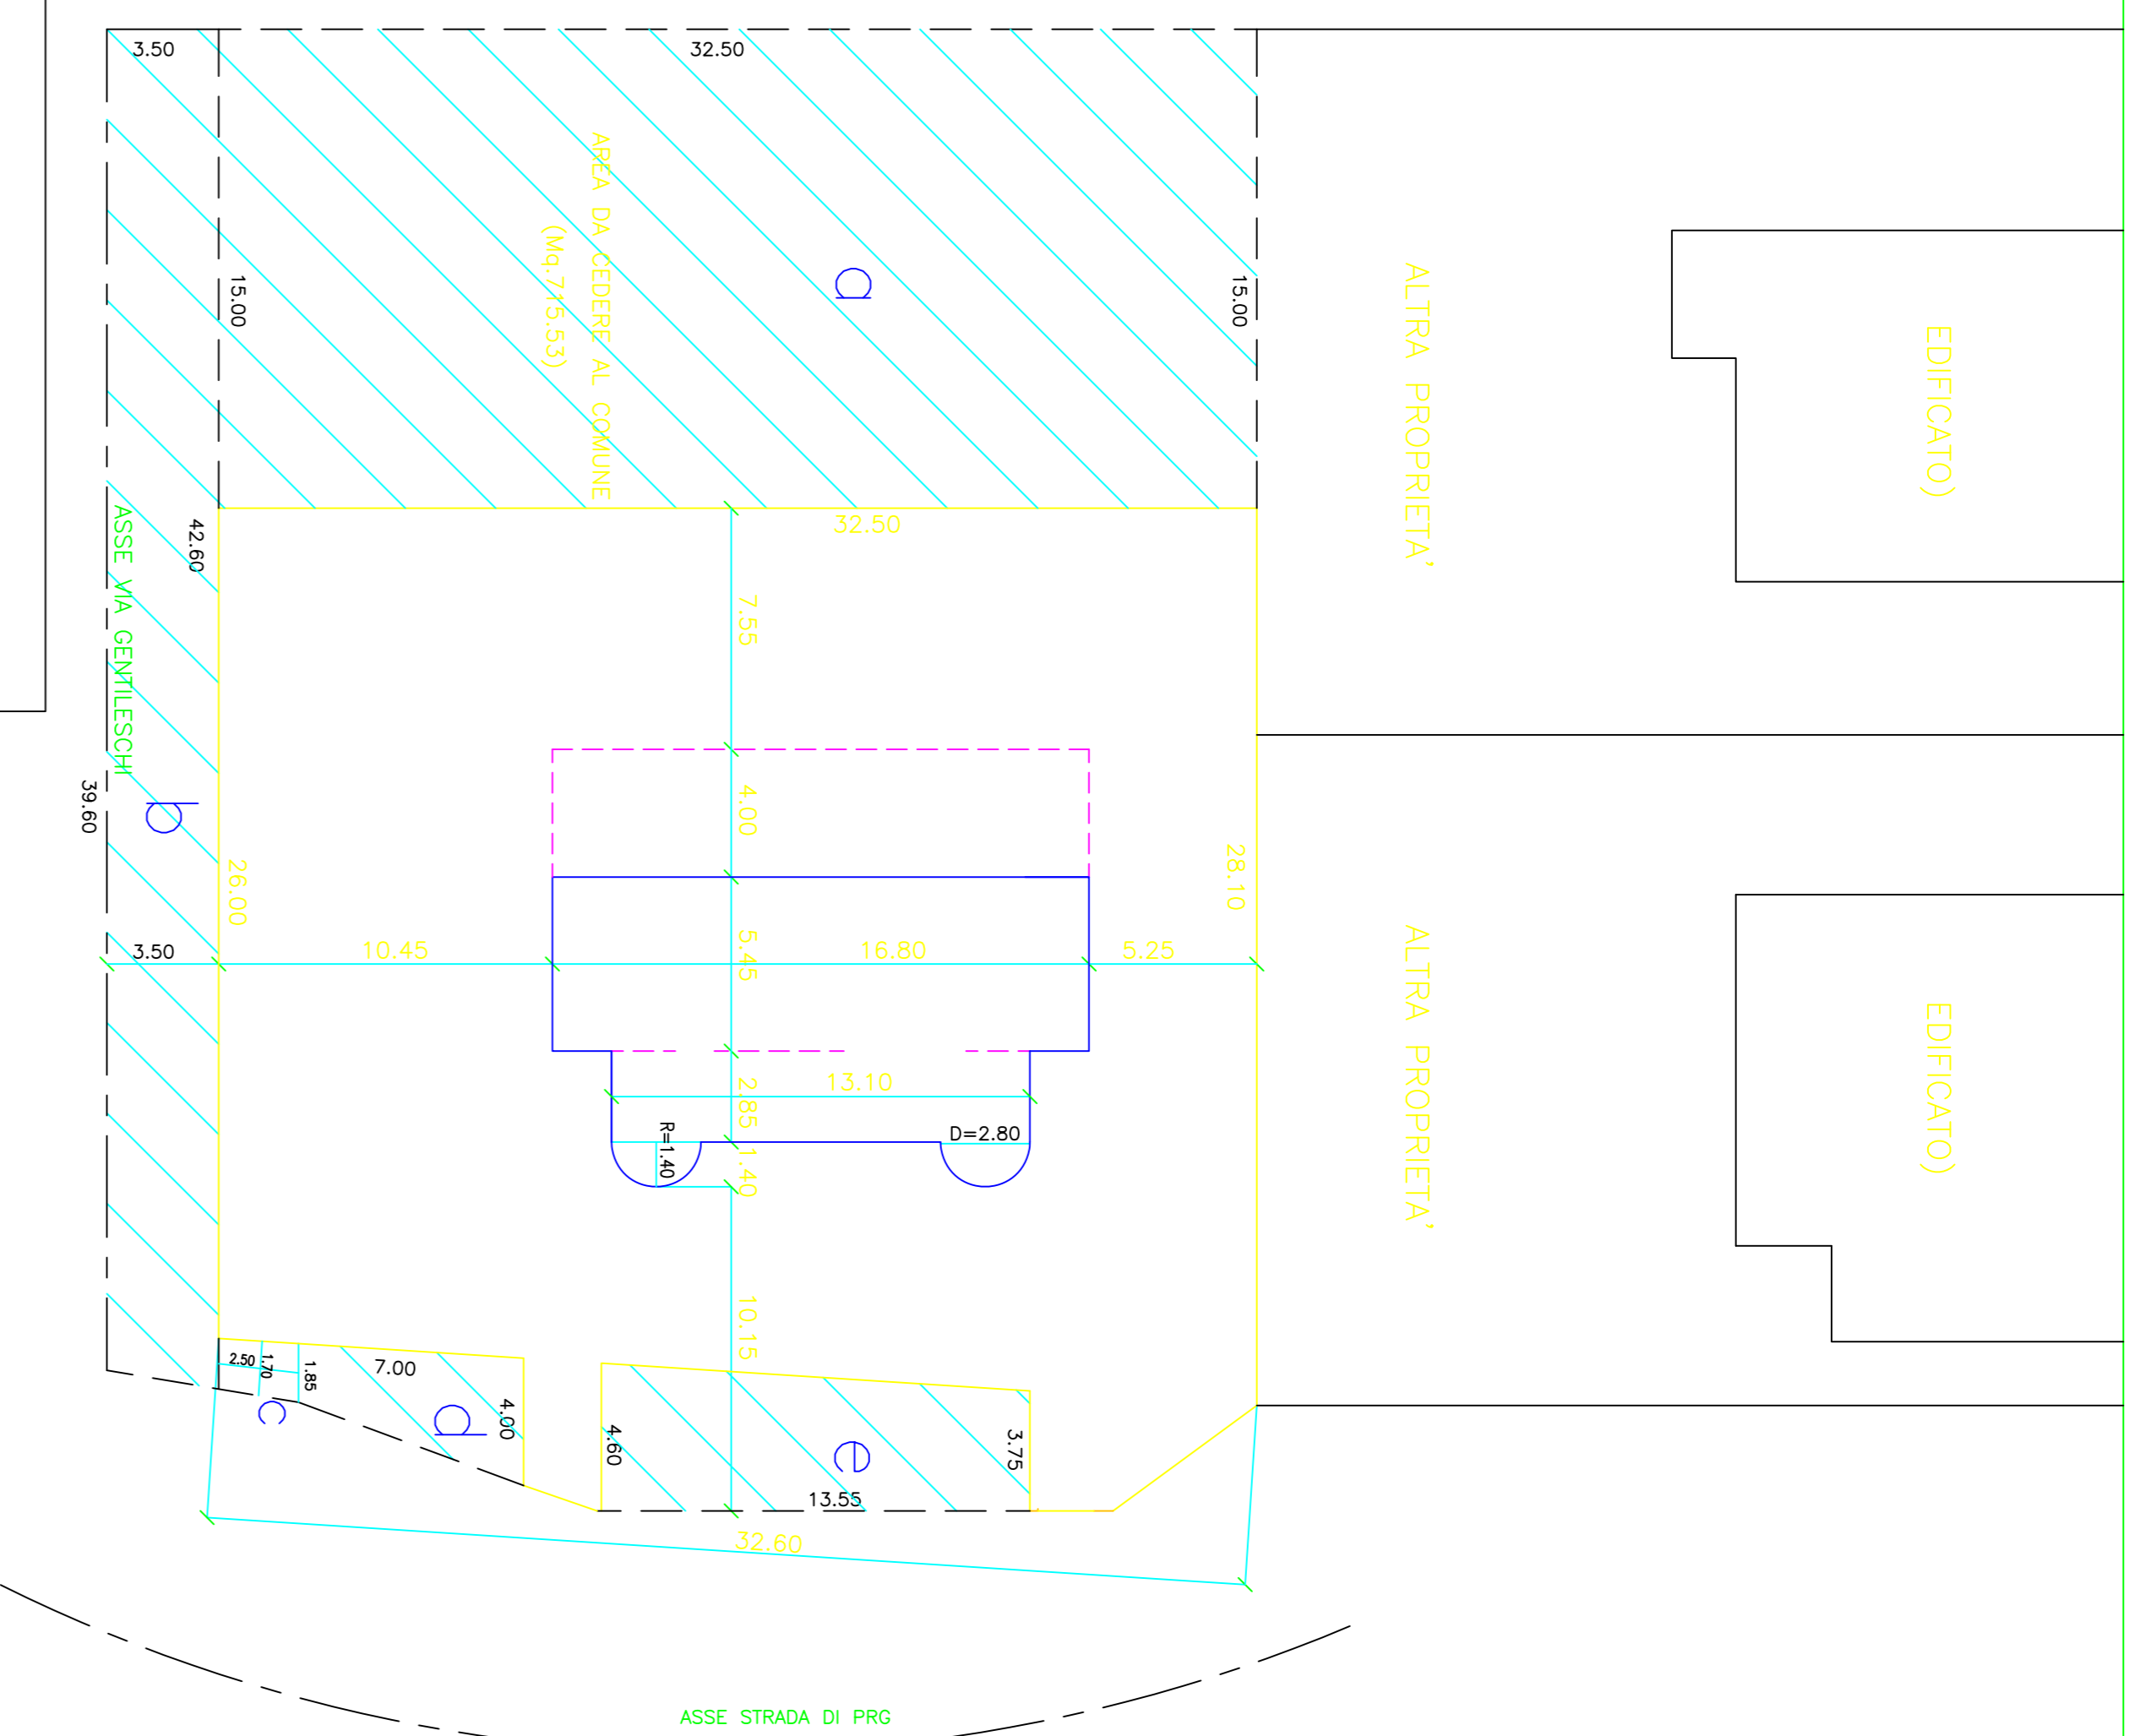

PIANO PRIMO (scale 1:200)

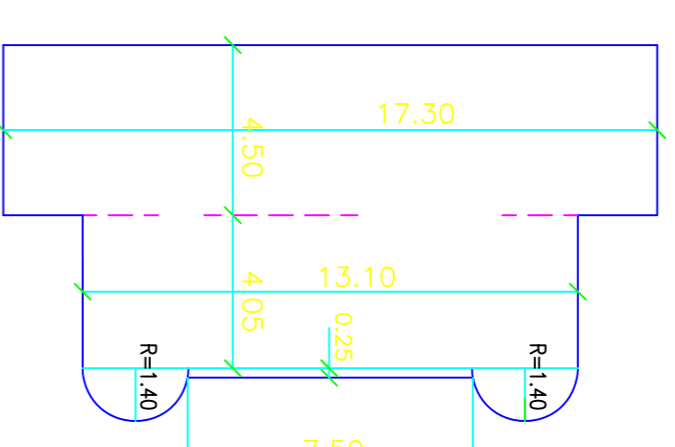

AZZONNAMENTO

(scale 1:200)

PIANO TERRA

F:\img541.tif

F:\img542.tif

Stralcio Catastale 1:2000

Stralcio P.R.G. 1:2000

FG

STUDIO TECNICO Geom.Francesco Compo

c.f. CWF FNC 57E1B H163M - (Tel. 389 6351741)
97100 RAGUSA - Via Vincenzo Loefelice, 2
COMUNE DI RAGUSA

IL PROGETTISTA
(Geom.Francesco Compo)

PROGETTO PER LA COSTRUZIONE DI DUE VILLETTE PER CIVILE ABITAZIONE DA REALIZZARSI NEI LOTTI DI TERRENO POSTI ALL'INTERNO DEL PIANO DI RECUPERO DENOMINATO "MONACHELLA" VIA GENTILESCHI E STRADA DI PRG

TAV. 2

COMITENTE :
**SCHININA' CARLO
SCHININA' STEFANO**

SCALA INDICATA STRALCIO PRG - STRALCIO CATASTALE
Luogo 2018 Azionamento e conteggi