

COMUNE DI RAGUSA

OGGETTO: PROGETTO PER COSTRUZIONE DI ALLOGGI SOCIALI E AREE COMUNI A SERVIZIO DEGLI ALLOGGI

DITTA: M.V. IMMOBILIARE di DI STEFANO GIUSEPPA & C. s.a.s.
Legale rappresentante: Scribano Felice
nato a Fiume Il 04/10/1944
Codice Fiscale: 02010190944
C.F. SGR FLC 44804 DEZZA

UBICAZIONE: C.DA POZZI-SERRALINENA, RAGUSA
Id. catastico terreni: foglio 01, p.lia 63

TAVOLA: **06**

SCALA: indicata

DATA:
Settembre 2017

ELABORATO: PROGETTO
- PLANIVOLUMETRICO, scala 1:500
- PROFILO ALTIMETRICO, scala 1:300

IL TECNICO: Arch. Marco Costabile
Arch. Daniele Migliorisi
Arch. Giorgio Occhipinti


TIMBRO E FIRMA:



Viale Europa n. 163 - 97100 Ragusa



Planivolumetrico di progetto, scala 1:500

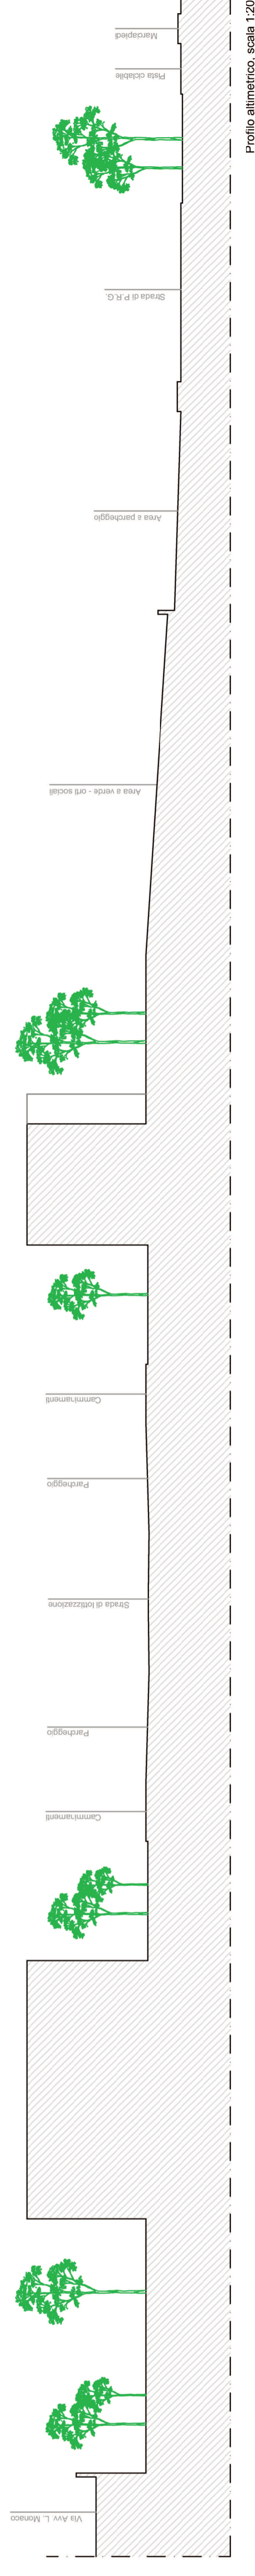

Profilo altimetrico, scala 1:200