COMUNE DI RAGUSA

OGGETTO: PROGETTO PER COSTRUZIONE DI ALLOGGI SOCIALI E AREE COMUNI A SERVIZIO DEGLI ALLOGGI

UBICAZIONE: C.DA POZZI-SERRALINENA, RAGUSA
Id.catasto terreni: foglio 61, p.lla 63

TAVOLA: 09

SCALA: indicata

DATA: Settembre 2017

DITTA: M.V. IMMOBILIARE di DI STEFANO GIUSEPPA & C. s.a.s.
Legale rappresentante: Scribano Felice
nato a Furtei il 04/10/1944
residente in Ragusa in Via Calipari Dr. n° 13
C.F. SCR FLC 44R04 D827A

AGGIORNAMENTI:

VISTI:

ELABORATO: PROGETTO
- INDICAZIONE PLANIMETRICA DELLE OPERE DI URBANIZZAZIONE PROPOSTE E DEGLI ALLACCI AI PUBBLICI SERVIZI, scala 1:500
- SEZIONE STRADALE, scala 1:20

IL TECNICO: Arch. Mario Castello
Arch. Daniele Migliorisi
Arch. Giorgio Occhipinti

TIMBRO E FIRMA:

DAAAHAUS.COM Viale Europa n. 163 – 97100 Ragusa

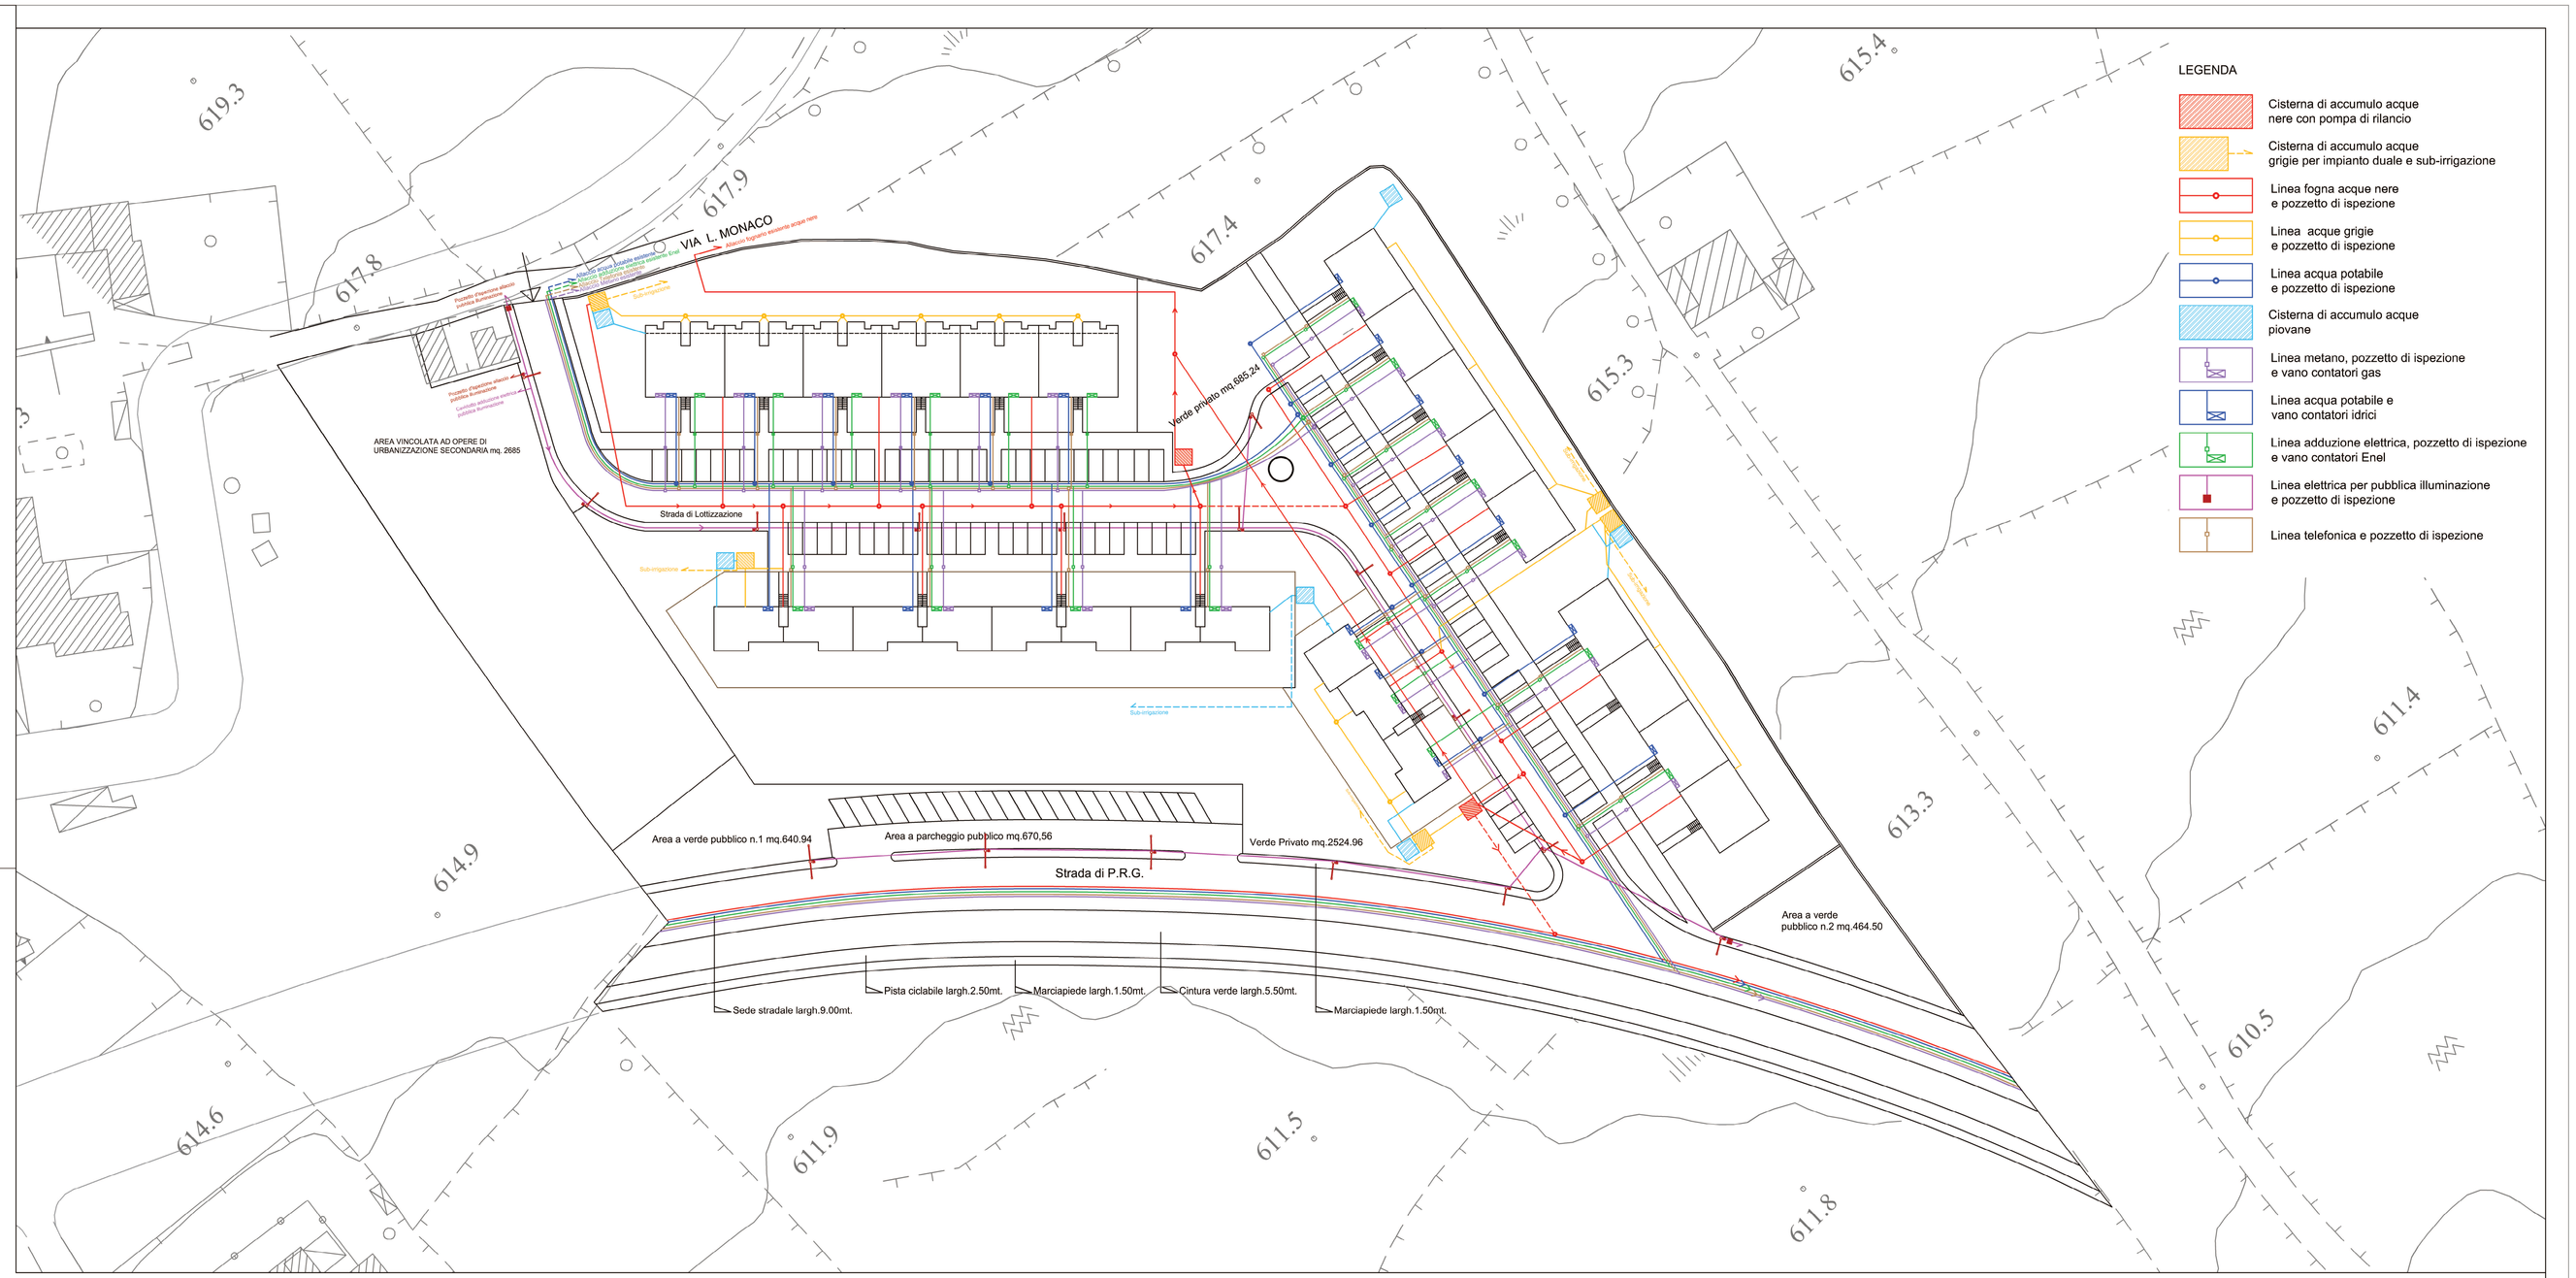
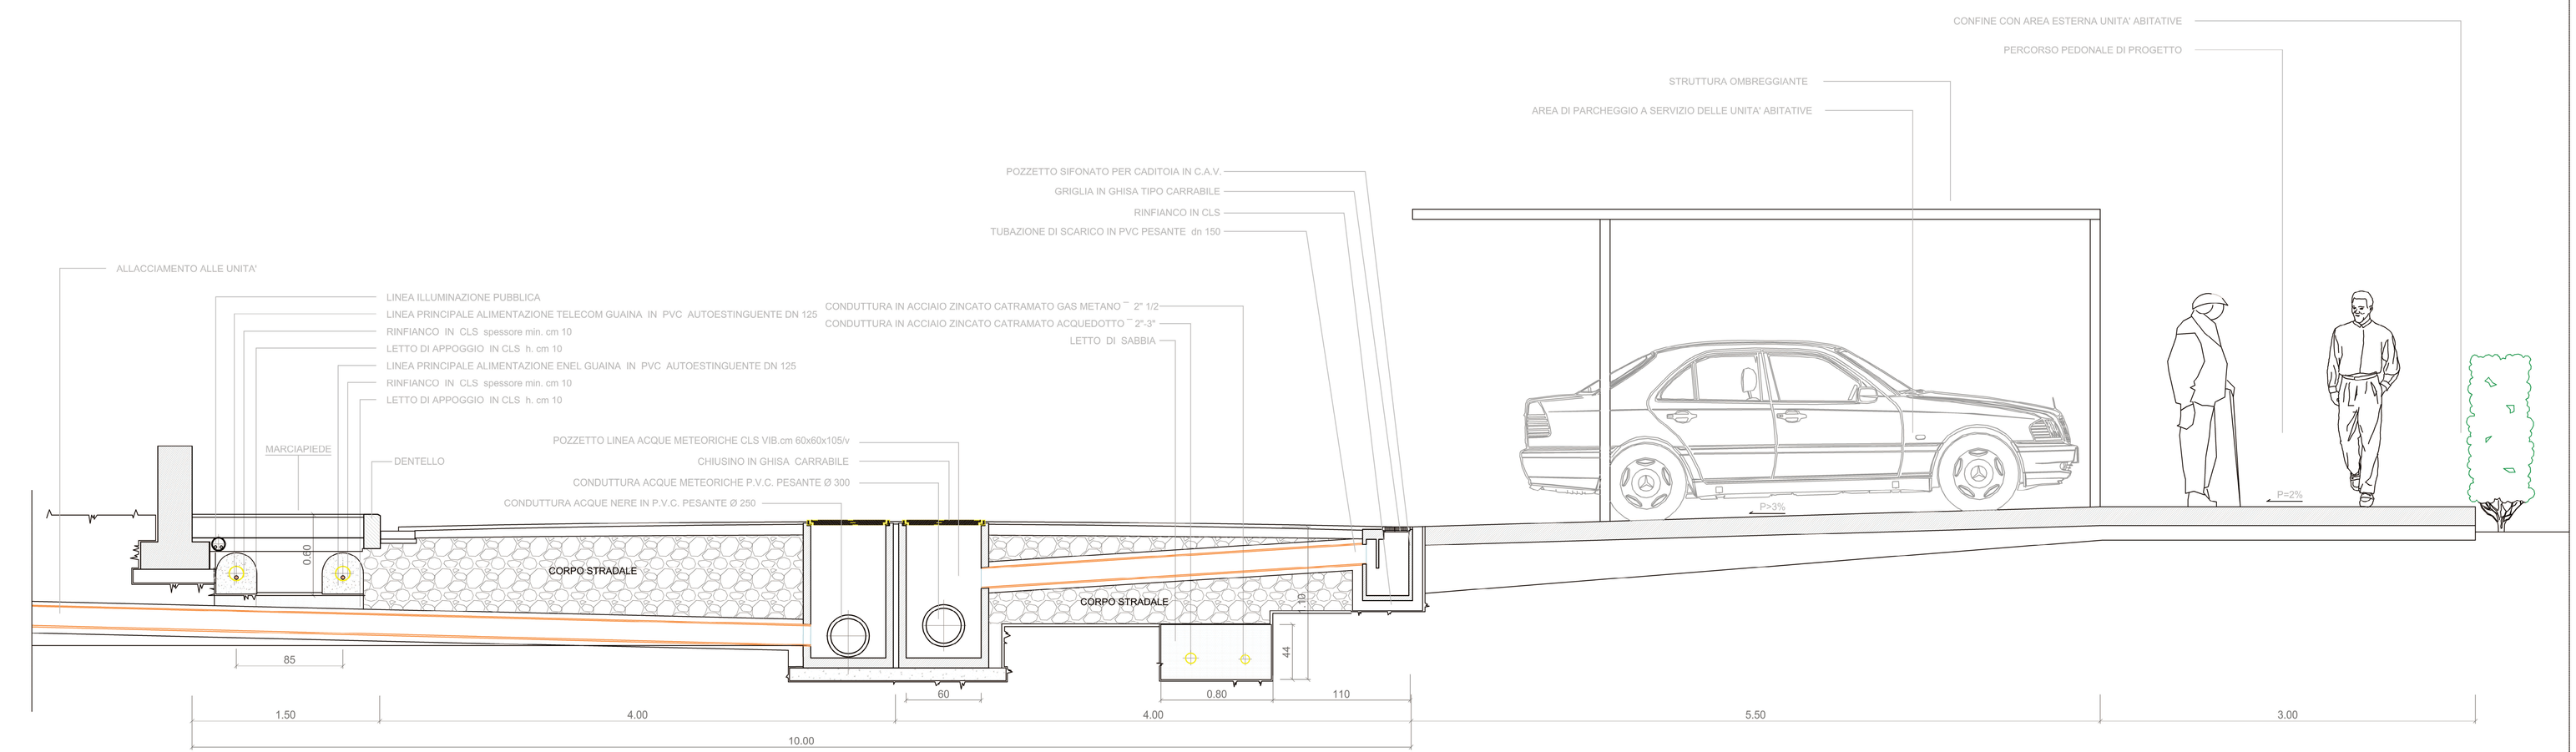
SEZIONE STRADALE SU LINEE DI ADDUZIONE ACQUEDOTTO, ELETTRICA, TELEFONICA, GAS
SEZIONE STRADALE SU CADITOIA E POZZETTO PER ACQUE METEORICHE - LINEA FOGNARIA STRADALE