

COMUNE DI RAGUSA

PROVINCIA DI RAGUSA

PERMESSO DI COSTRUIRE CONVENZIONATO PER LA COSTRUZIONE
DI N°8 ALLOGGI SOCIALI DA REALIZZARSI IN VIA ASIA SNC

ELABORATI

STRALCIO AREE P.E.P.P.	scala 1:2000	Tipo di intervento:	NUOVA COSTRUZIONE
STRALCIO P.R.G.	scala 1:2000		
STRALCIO PLANIMETRICO CON SISTEMAZIONE LOTTO	scala 1:2000		
STRALCIO MAPPOGRAFICO/STATALE	scala 1:2000		
FOTO SATELLITARE	scala 1:2000		

DITTA: Cooperativa Edilizia "PETRA"
SITO: Via Asia, snc - RAGUSA

TAV. N.

IL PROGETTISTA: ING. GIOVANNI CASCONO
CL. CASCIGNA 72801 HIRSO
TAI. 3332998070

1 Tris

SCALA: 1:100

LA DITTA: Cooperativa Edilizia PETRA 97100 Ragusa P. IVA: 01680000986	OGGETTO: ELABORATO TECNICO EMISSIONE TITOLO: ARCHITETTONICO
---	--


REV.	ELABORATO	VERIFICATO	AUTORIZZATO	1° EMISSIONE	DESCRIZIONE REVISIONE	DATA
00						

DOC. N°	
N° PROG.	
FASE	
REV.	


SPAZIO RISERVATO AI DECRETI MINISTERIALI



Stralcio P.R.G.
scala: 1:2000

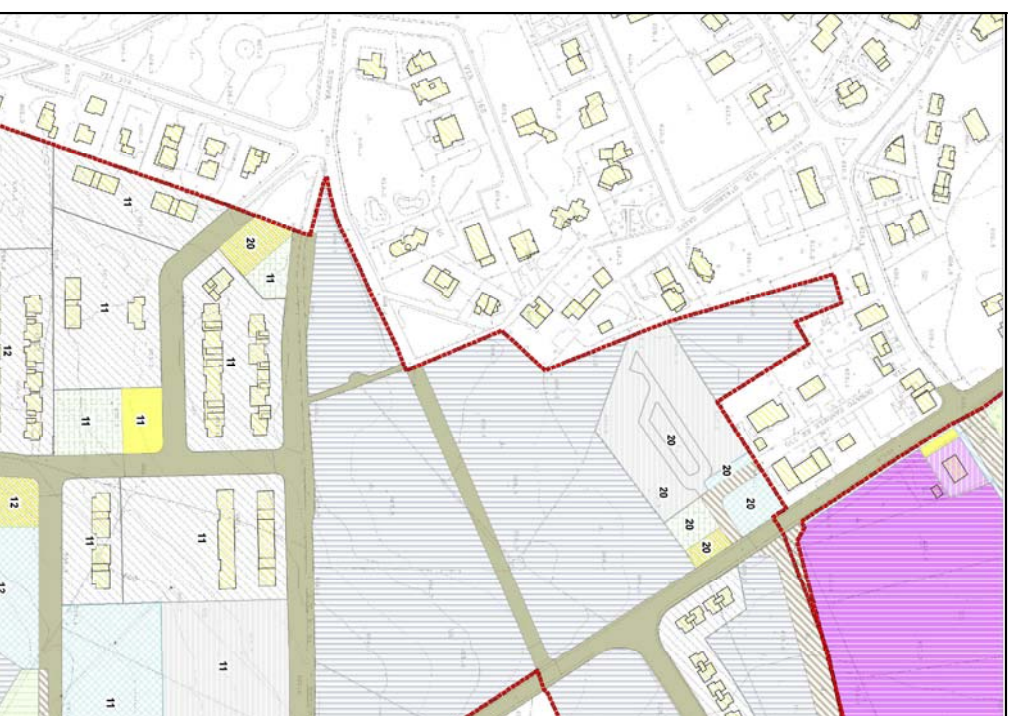

Stralcio Aree P.E.P.P.
scala: 1:2000

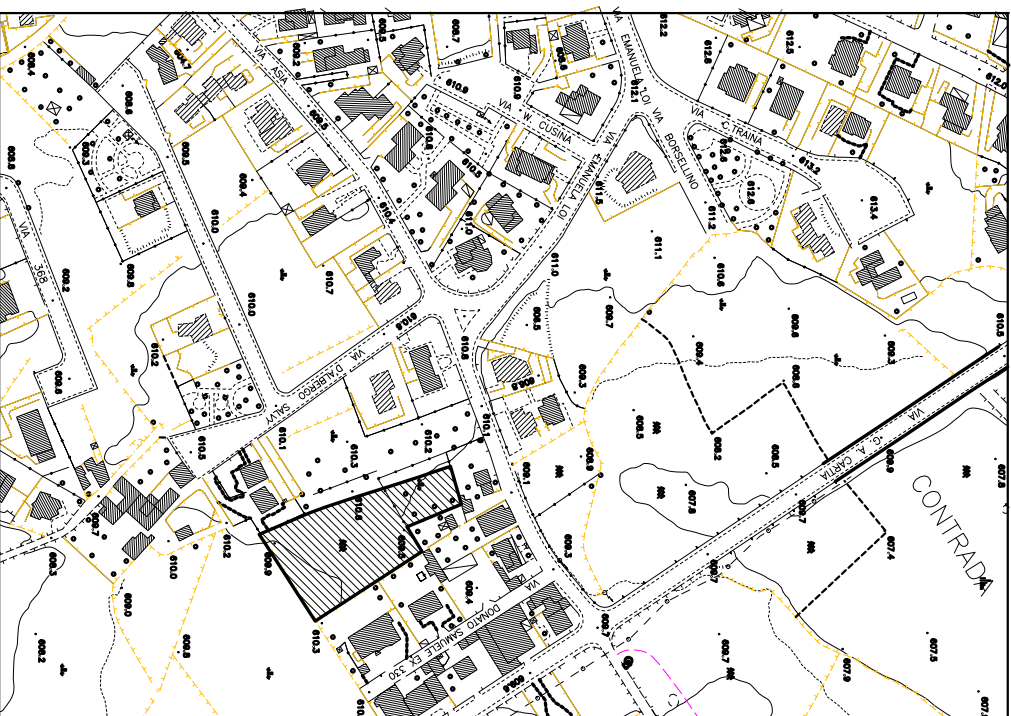

Aerofotogrammetria
scala: 1:2000



Estratto di mappa catastale
scala: 1:2000



Stralcio Planimetrico con sistemazione lotto
scala: 1:100

ELEMENTI STRUTTURALI DI COLLEGAMENTO
EVENTUALMENTE ASSIEMBLATI A TETTOIO
ex Art. 20, L.N. 4/2003

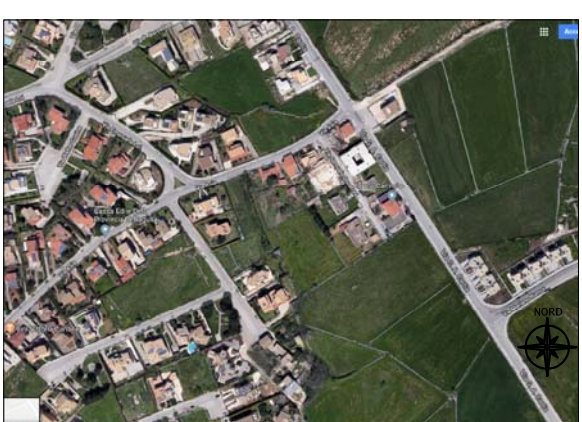


Foto satellitare

Direzione Provinciale di Ragusa - Ufficio Provinciale - Territorio - Direttore ANGELO BISCUDA

Via tel. 09 90 6930

26-Sel-2018 17:48.1

Prot. n. 7277504/2018

Scala originale: 1:2000
Dimensione cornice: 534.000 x 378.000 metri

Comune: RAGUSA/A
Foglio: 97