COMUNE DI RAGUSA

PROVINCIA DI RAGUSA

PERMESSO DI COSTRUIRE CONVENZIONATO PER LA COSTRUZIONE DI N°8 ALLOGGI SOCIALI DA REALIZZARSI IN VIA ASIA snc

ELABORATI: Schema degli impianti
RETE IDRICA
PREVISIONE RETE GAS
RETE ENEL
RETE TELECOM
RETE FOGNARIA ACQUE BIANCHE
RETE FOGNARIA ACQUE NERE

Tipo di intervento: NUOVA COSTRUZIONE

DITTA: Cooperativa Edilizia "PETRA"

SITO: Via Asia, snc - RAGUSA

TAV. N. 7Tris

SCALA: 1:500

IL PROGETTISTA: ING. Giovanni CASCONE
via IV Novembre n.26, Ragusa
c.f. CSC GNN 72S01 H163O
Tel. 333-2995070

DOC. N°
N° PROG.
FASE
REV.

LA DITTA: Cooperativa Edilizia PETRA
Via A. De Gasperi n.20
97100 Ragusa
P. IVA: 01669090886

FIRMA:

OGGETTO: ELABORATO TECNICO
EMISSIONE:
TITOLO:
ARCHITETTONICO

REV.	ELABORATO	VERIFICATO	AUTORIZZATO	DESCRIZIONE REVISIONE	DATA
00				1° EMISSIONE	

spazio riservato ai visti amministrativi

Planimetria scala 1:500 - IMPIANTI IDRICO E GAS

Planimetria scala 1:500 - IMPIANTI ENEL E TELECOM

Planimetria scala 1:500 - IMPIANTI RETE ACQUE NERE E ACQUE BIANCHE

LEGENDA RETE IDRICA E GAS:

- RETE ACQUA POTABILE DI PROGETTO - TUBO IN GHISA mm 100
- RETE ACQUA POTABILE ESISTENTE COMUNALE
- POZZETTO PROVVISTO DI APPOSITA SARACINESCA PER EVENTUALE SUCCESSIVA PROSECUZIONE DELLA CONDOTTA.
- POZZETTO PER ALLACCIO ALLA RETE IDRICA COMUNALE ESISTENTE, PROVVISTO DI CENTRO DI DISTRIBUZIONE DEL TIPO "GALLO" PER L'ALLACCIO DELLE VARIE UTENZE.
- RETE GAS
- PUNTO DI ALLACCIO GAS (QUADRO CONTATORE)
- # ALLACCIO ALLA RETE GAS

LEGENDA RETE ELETTRICA E TELECOM:

- RETE ELETTRICA ENEL - CAVIDOTTI IN PVC DIAMETRO; n°2 x mm125
- RETE TELECOM - CAVIDOTTO IN PVC DIAMETRO mm 125
- POZZETTO RETE ELETTRICA
- POZZETTO TELECOM
- # ALLACCIO ALLA RETE ELETTRICA ESISTENTE
- # ALLACCIO ALLA RETE TELECOM ESISTENTE

Particolare costruttivo tipo: RETE ACQUE BIANCHE e RETE ACQUE NERE

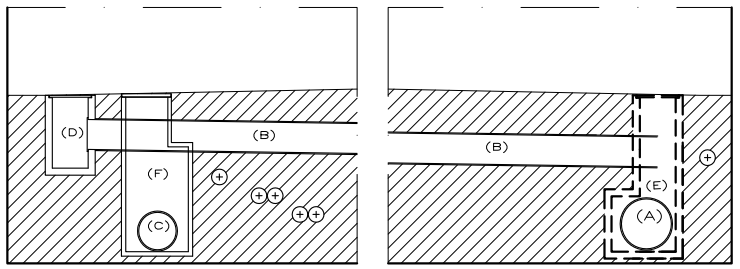

SCALA: 1:20

(A) - CONDOTTA PRINCIPALE ACQUE BIANCHE - Tubazione in Polietilene int. liscio est. corrugato
(B) - CONDOTTA ACQUE BIANCHE DI COLLEGAMENTO ALLE CADITOIE - Tub. in Polietilene
(C) - CONDOTTA PRINCIPALE ACQUE NERE - Tubazione in Polietilene
(D) - CADITOIA ACQUE BIANCHE
(E) - POZZETTO DI ISPEZIONE ACQUE BIANCHE
(F) - POZZETTO DI ISPEZIONE ACQUE NERE

Particolare costruttivo tipo: IMPIANTI

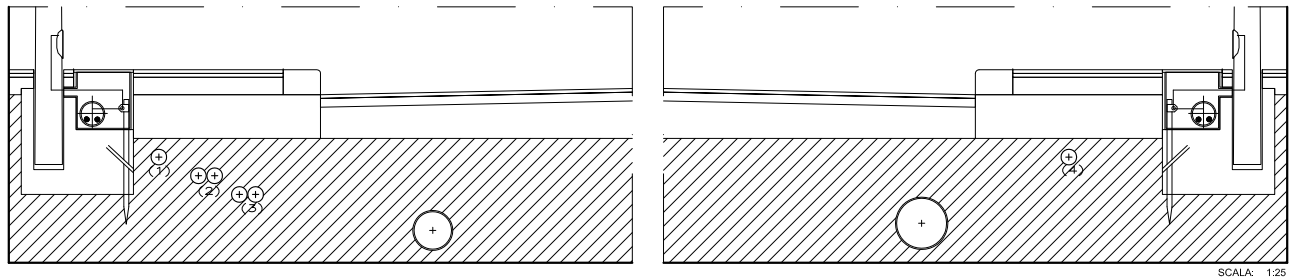

SCALA: 1:25

(1) - Rete Telecom cavidotto in PVC Ø mm 125
(2) - Tubazione rete bassa tensione cavidotto in PVC Ø mm 125
(3) - Tubazione rete media tensione cavidotto in PVC Ø mm 160
(4) - Tubazione acqua potabile in ghisa Ø mm 100

LEGENDA RETE ACQUE BIANCHE E ACQUE NERE:

- RETE ACQUE BIANCHE - Tubo in Polietilene int. liscio est. corrugato Ø 400
- RETE ACQUE NERE- Tubo in Polietilene Ø 300
- RETE ESISTENTE — ALLACCIO ALLA RETE ACQUE BIANCHE ESISTENTE
- RETE ESISTENTE — ALLACCIO ALLA RETE ACQUE NERE ESISTENTE
- POZZETTO RETE ACQUE BIANCHE
- POZZETTO RETE ACQUE NERE
- CADITOIE RETE ACQUE BIANCHE