



PARTICOLARE VERDE PUBBLICO scala 1:200

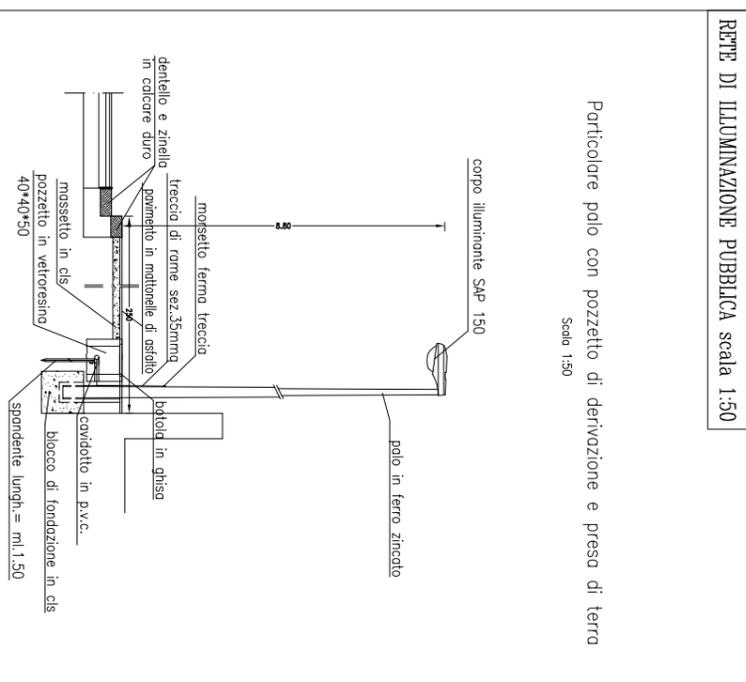

Particolare palo con pozzetto di derivazione e presa di terra
Scala 1:50

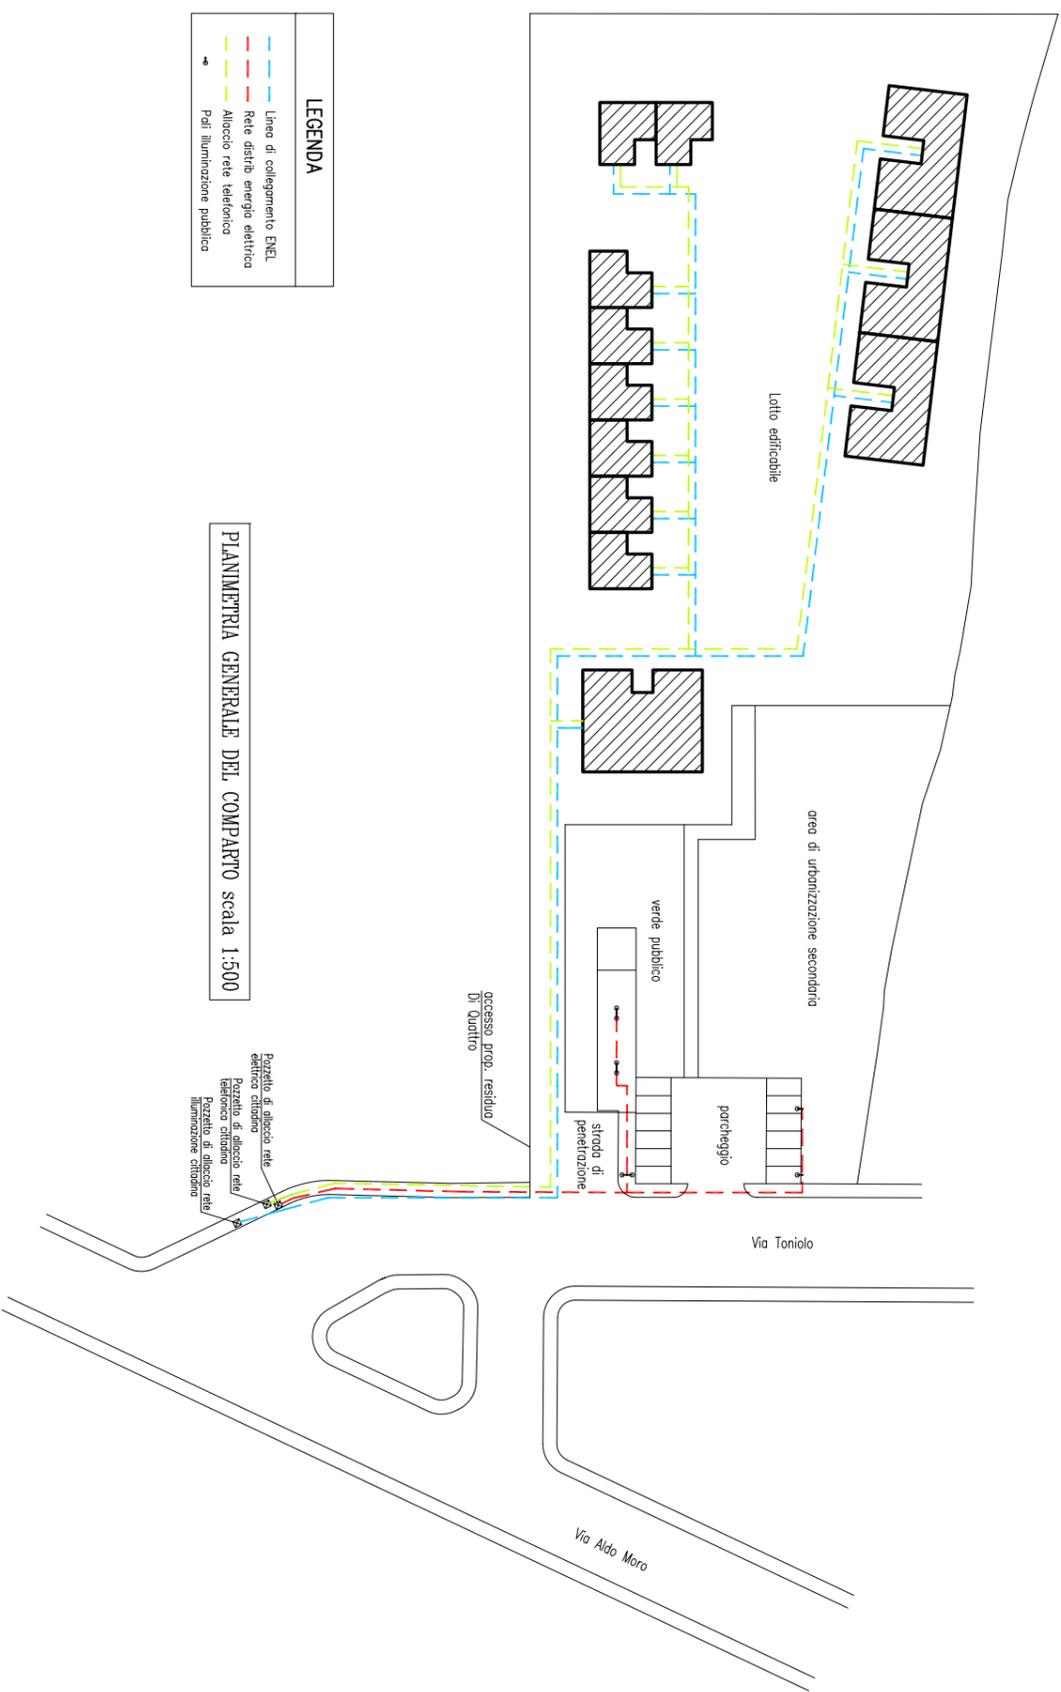

PIANIMETRIA GENERALE DEL COMPARTO scala 1:500

STUDIO TECNICO DI INGEGNERIA
Ing. Emanuele Occhipinti via Carducci 88 Ragusa tel. 0932/227549

TAV. 10
OGGETTO: Piano attuativo di edilizia convenzionata per la realizzazione di n.22 alloggi ai sensi della L.R. 457/78 in autofinanziamento da realizzare in Ragusa Via Toniolo, ang. Via Aldo Moro.
DITTA: S.E.I.C.A. S.A.S.

SITO: Via Toniolo ang. Via A. Moro RAGUSA
FILE:
SCALA: 1:100

ELABORATI:
- Particolare verde pubblico ed urbanizzazione secondaria.

IL TECNICO:
Ing. Emanuele Occhipinti

VISTO: