



PROGETTO ELABORATI "C"

3


ELABORATI DI P.R.G. ADEGUATI AL PUNTO 3 DELLA DELIBERA C/A N° 28 DEL 29.05.03

PRGC RAGUSA
SCALA 1:10.000
MAGGIO 2003

ELABORAZIONE: UFFICIO DI PIANO
COMPONENTI: ARCH. GRAZIA ACCIARRO, ARCH. SALVATORE ARESTA, ARCH. EMANUELE SCALONE, DOTT.SSA PAOLA CASOLLA, GIOM. GIUSEPPE SGARRO

COLLABORAZIONE:
ISTERNA: ARCH. MARCELLO DIMARTINO, GIOM. MARCO BATTAGLIA, RINA LUCIANO, GIOM. MASSIMO PORDOMANI, DRA. GIANNAMARIA PULICINO, ARCH. ROSARIO SCILLONI
L.S.S.:
DIRIGENTE: ING. FRANCESCO PORDOMANI

RESPONSABILE DEL PROCEDIMENTO: ARCH. ENZA BATTAGLIA

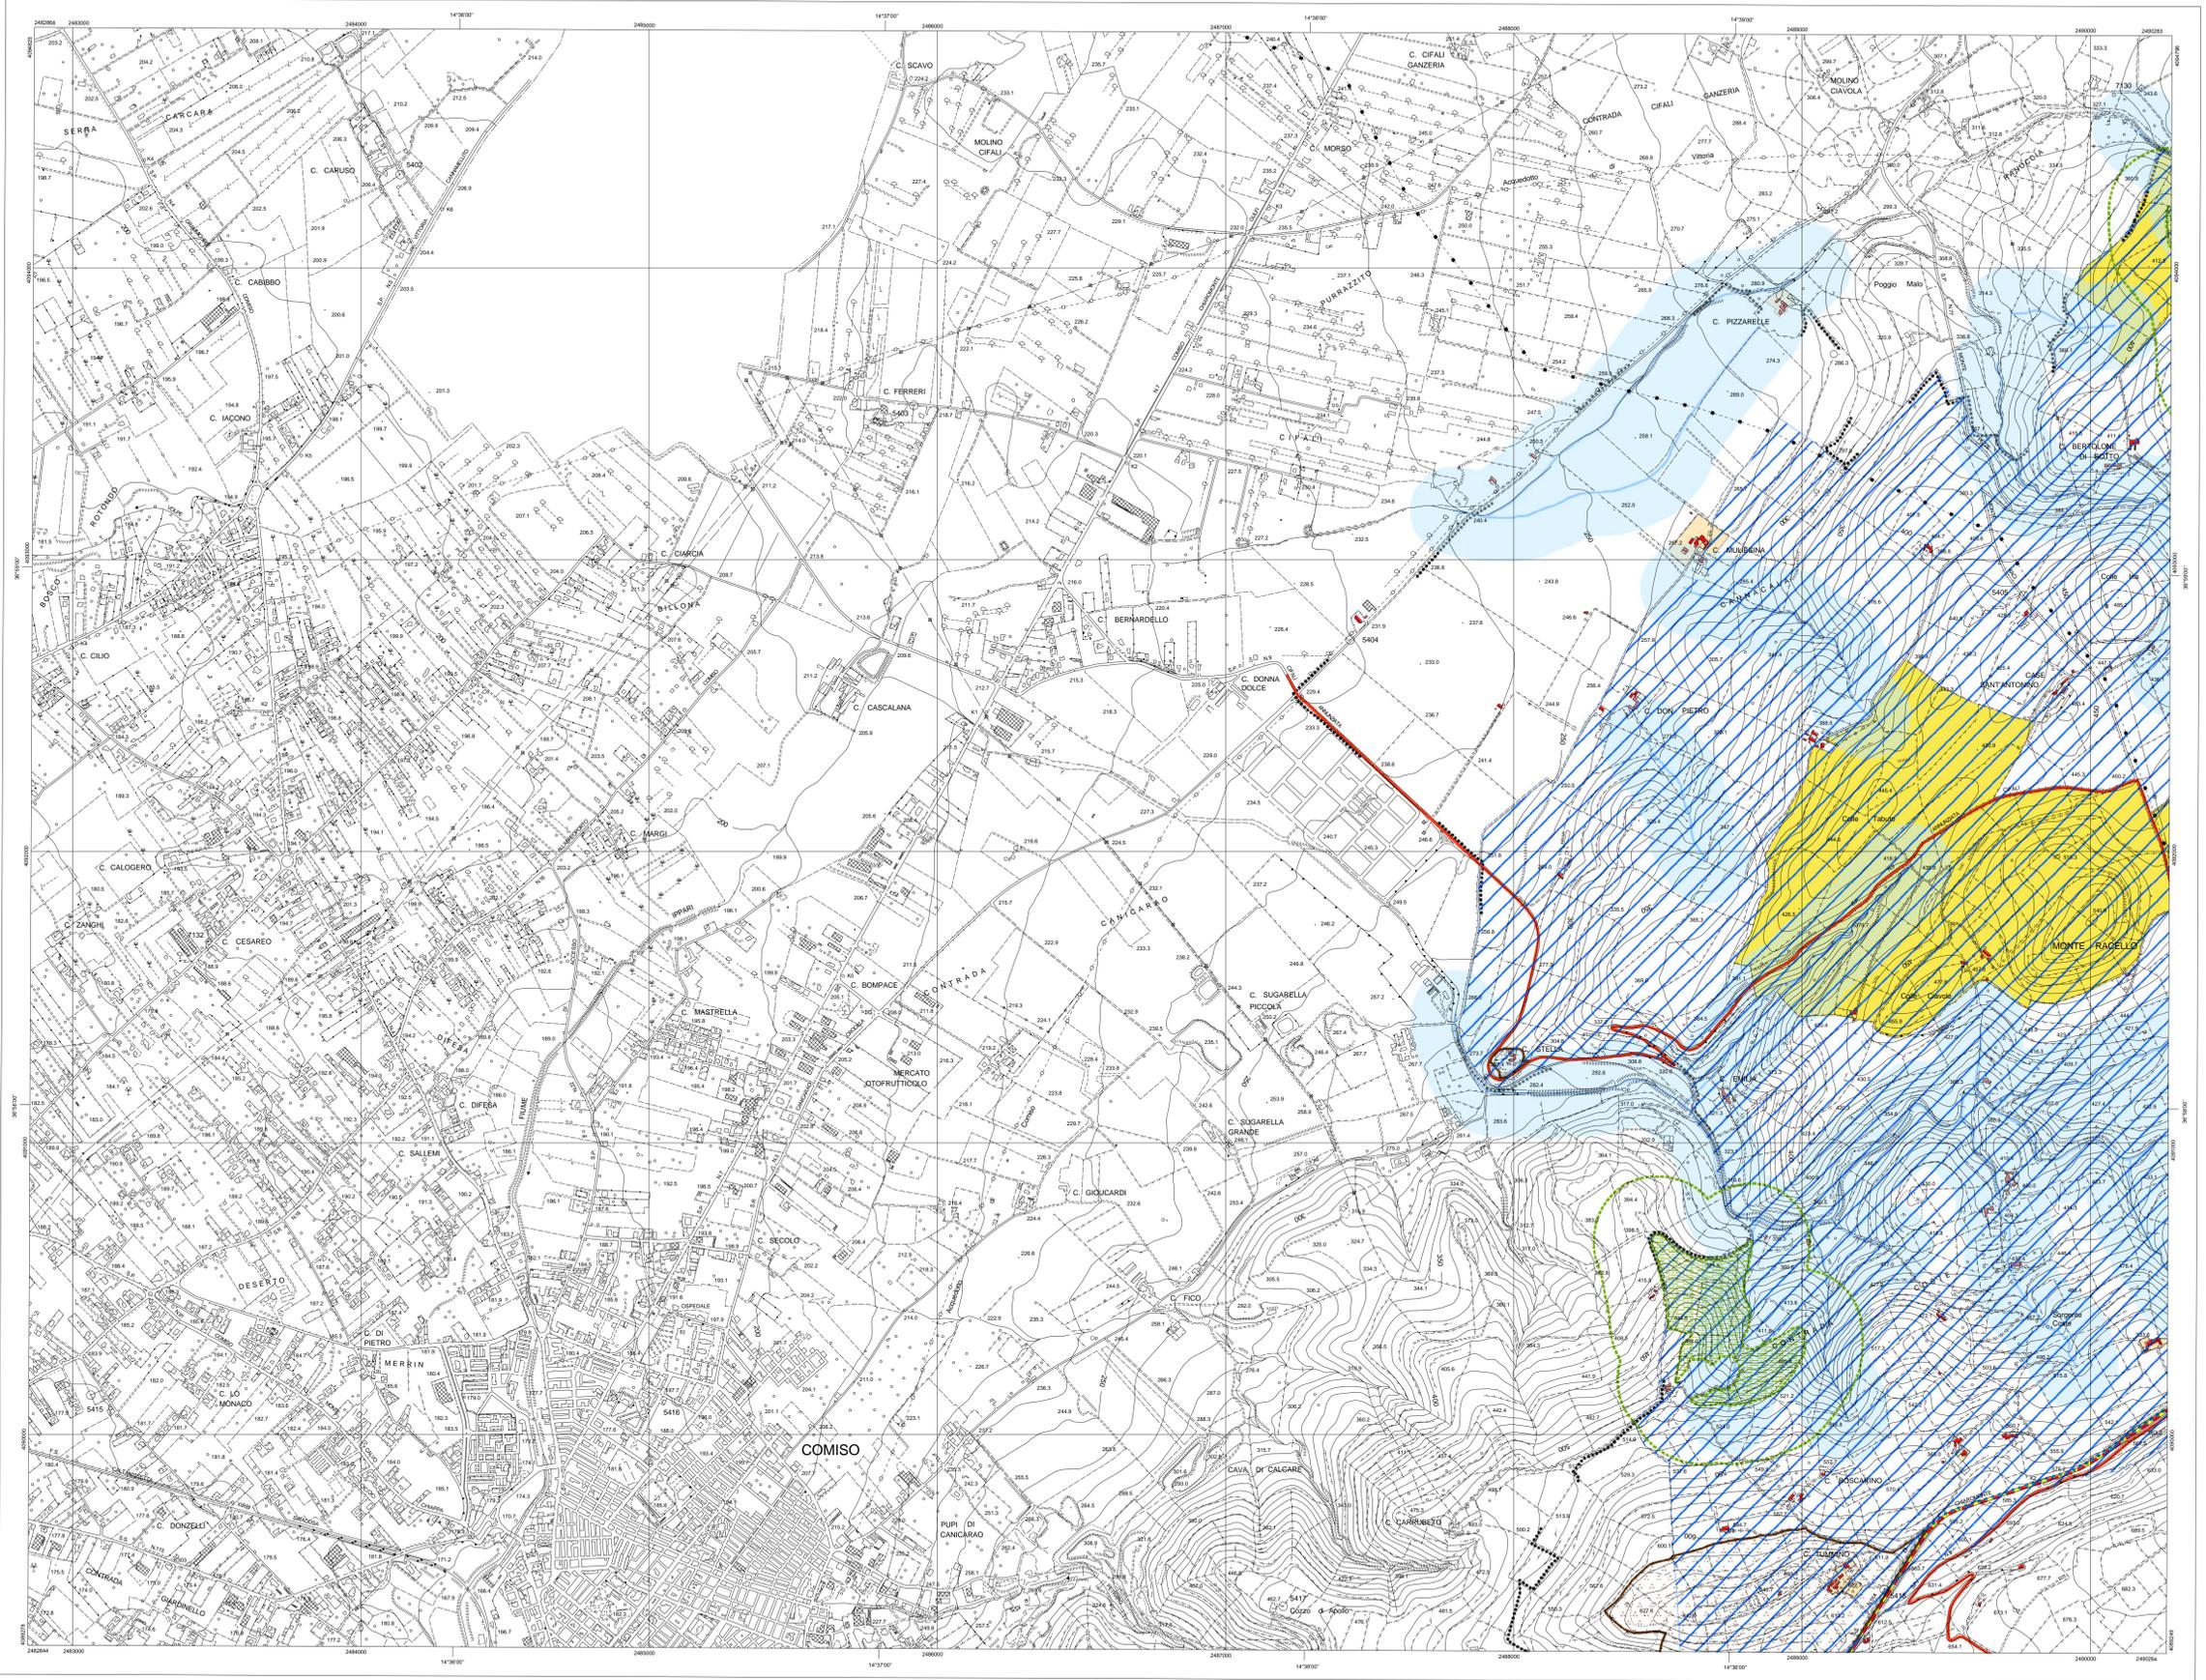

<p>CONTESTI STORICI E/O STORICIZZABILI EDIFICI STORICI E/O STORICIZZABILI</p> <ul style="list-style-type: none"> A1 Zona A A2 Ville, masserie, fattorie A3 Case rurali Strade comunali ed intercomunali Strade interpoderali Giardini <p>EDIFICI E CONTESTI EDIFICATI RESIDENZIALI MODERNI</p> <ul style="list-style-type: none"> B1 Zona B B2 Case sparse Perimetri Piani di Recupero ex L. 37/85 Perimetri Prescrizioni esecutive <p>CONTESTI PRODUTTIVI</p> <ul style="list-style-type: none"> Villaggi turistici esistenti Contesti turistici ricettivi esistenti Contesti turistici ricettivi di progetto Contesti produttivi esistenti Contesti produttivi di progetto Cave e contesti estrattivi minerarie esistenti Edifici produttivi esistenti <p>CONDOTTE TECNOLOGICHE AEREE E INTERRATE</p> <ul style="list-style-type: none"> Elettricità Acqua Gas <p>PIANO TERRITORIALE PROVINCIALE AZIONI DIRETTE RICADENTI NEL TERRITORIO DEL COMUNE DI RAGUSA</p> <ul style="list-style-type: none"> B5a - Museo territoriale delle miniere di asfalto di castelluccio e Tabuna B5a - Realizzazione di un Museo territoriale delle miniere di asfalto di castelluccio e Tabuna D10 Cave e miniere Sistema S. Croce Scoglietti G3a - Bonifica discarica G4a - Tutela aree marine H3a - Realizzazione strutture ricettive 	<p>INFRASTRUTTURE DEI TRASPORTI</p> <ul style="list-style-type: none"> Strade a scorrimento veloce Strade comunali ed intercomunali Strade di progetto Strade di progetto tenute al rispetto ambientale Ferrovia in rilievo Ferrovia in galleria Stazioni Caselli Area ferroviaria (nuovo scalo merc) Fermate metropolitana leggera Percorso pedonale <p>SERVIZI</p> <ul style="list-style-type: none"> Servizi Area per la protezione civile Area per sport campestri (equitazione, polo, golf, ecc.) Campings Elipporto Parcheggi Aree attrezzate a verde <p>AREE VERDI</p> <ul style="list-style-type: none"> Parco Agricolo Urbano Corsi d'acqua Agricolo produttivo con muri a secco Alberature sparse Culture specializzate 	<p>VINCOLI</p> <ul style="list-style-type: none"> Cimitero Galasso (L. 431/85) Idrogeologico Interesse Archeologico Aree Forestali Limite delle fasce di rispetto delle aree forestali Inedificabilità 10 mt. dagli argini Donnafugata Paesistico centro città Museo miniere di asfalto - Castelluccio Inedificabilità assoluta Paesaggistico Tellerio - Prainto Legge Regionale 78/76 Archeologico con decreto Paesistico Irmio e zone circostanti Edifici vincolati Villa Criscione e Monaco - Arezzo Fascia di rispetto di inedificabilità edifici vincolati Fascia di rispetto edificazione subordinata edifici vincolati Vallata Santa Domenica Paesistico Punta Braccetto D.P.R. 2067/67 Paesistico (D. L. 6 Luglio '88) Zona di periferia (L.R. 98/81) Zona di riserva (L.R. 98/81)
--	---	--

1 Rimando agli elaborati "B" scala 1:2000

1 Numero emendamento

