




PROGETTO DESTINAZIONE D'USO
 SETTORE 1 - GIARDINI IBLEI
 Scala 1:500

- Legenda**
- Settore 1 - Giardini Iblei
 - Isola
 - Unità edilizia
 - Sottospazio esistente
 - Fontana e vasca esistente
 - Fontana e vasca eliminata
 - Spazio scoperto privato
 - Area archeologica
 - Strade e piazze
 - Parcheggio
 - Scala merci
 - Verde privato
 - Verde pubblico
 - Attrezzatura sportiva
 - Tipologia edilizia
 - T1 Edilizia di base
 - T2 Palazzetto
 - T3 Palazzo
 - T4 Edilizia specialistica religiosa monumentale
 - T5 Edilizia specialistica civile monumentale
 - T6 Edilizia residenziale moderna
 - T7 Edilizia specialistica moderna
- Interventi in progetto**
- Sottospazio in progetto
 - Demolizione senza ricostruzione
 - Intervento specifico - Area archeologica
 - Intervento specifico - Parcheggio a raso
 - Intervento specifico - Parcheggio interrato
 - Intervento specifico - Verde attrezzato
 - Intervento specifico - Verde pubblico
 - Stazione spoglia Mezzo Etimetrico
 - Interventi specifici
 - Mezzo etimetrico
 - Scala mobile in galleria
 - Strade e piazze
- Destinazioni d'uso in progetto**
- Con prevalenza attrezzatura
 - Con prevalenza direzionale
 - Con prevalenza religiosa
 - Con prevalenza residenziale
 - Con prevalenza scolastica
 - Con prevalenza sportiva
- Numero emendamento su intervento specifico
 Numero scheda intervento specifico

DESTINAZIONI D'USO COMPATIBILI PER GRUPPI TIPOLOGICI

	T1	T2	T3	T4	T5	T6	T7
Residenziale	•	•	•	•	•	•	•
Religiosa	•	•	•	•	•	•	•
Commerciale	•	•	•	•	•	•	•
Dirigibile	•	•	•	•	•	•	•
Turistica	•	•	•	•	•	•	•
Pubblica	•	•	•	•	•	•	•
Albergo	•	•	•	•	•	•	•
Spazio scoperto	•	•	•	•	•	•	•
Verde	•	•	•	•	•	•	•
Attrezzatura sportiva	•	•	•	•	•	•	•

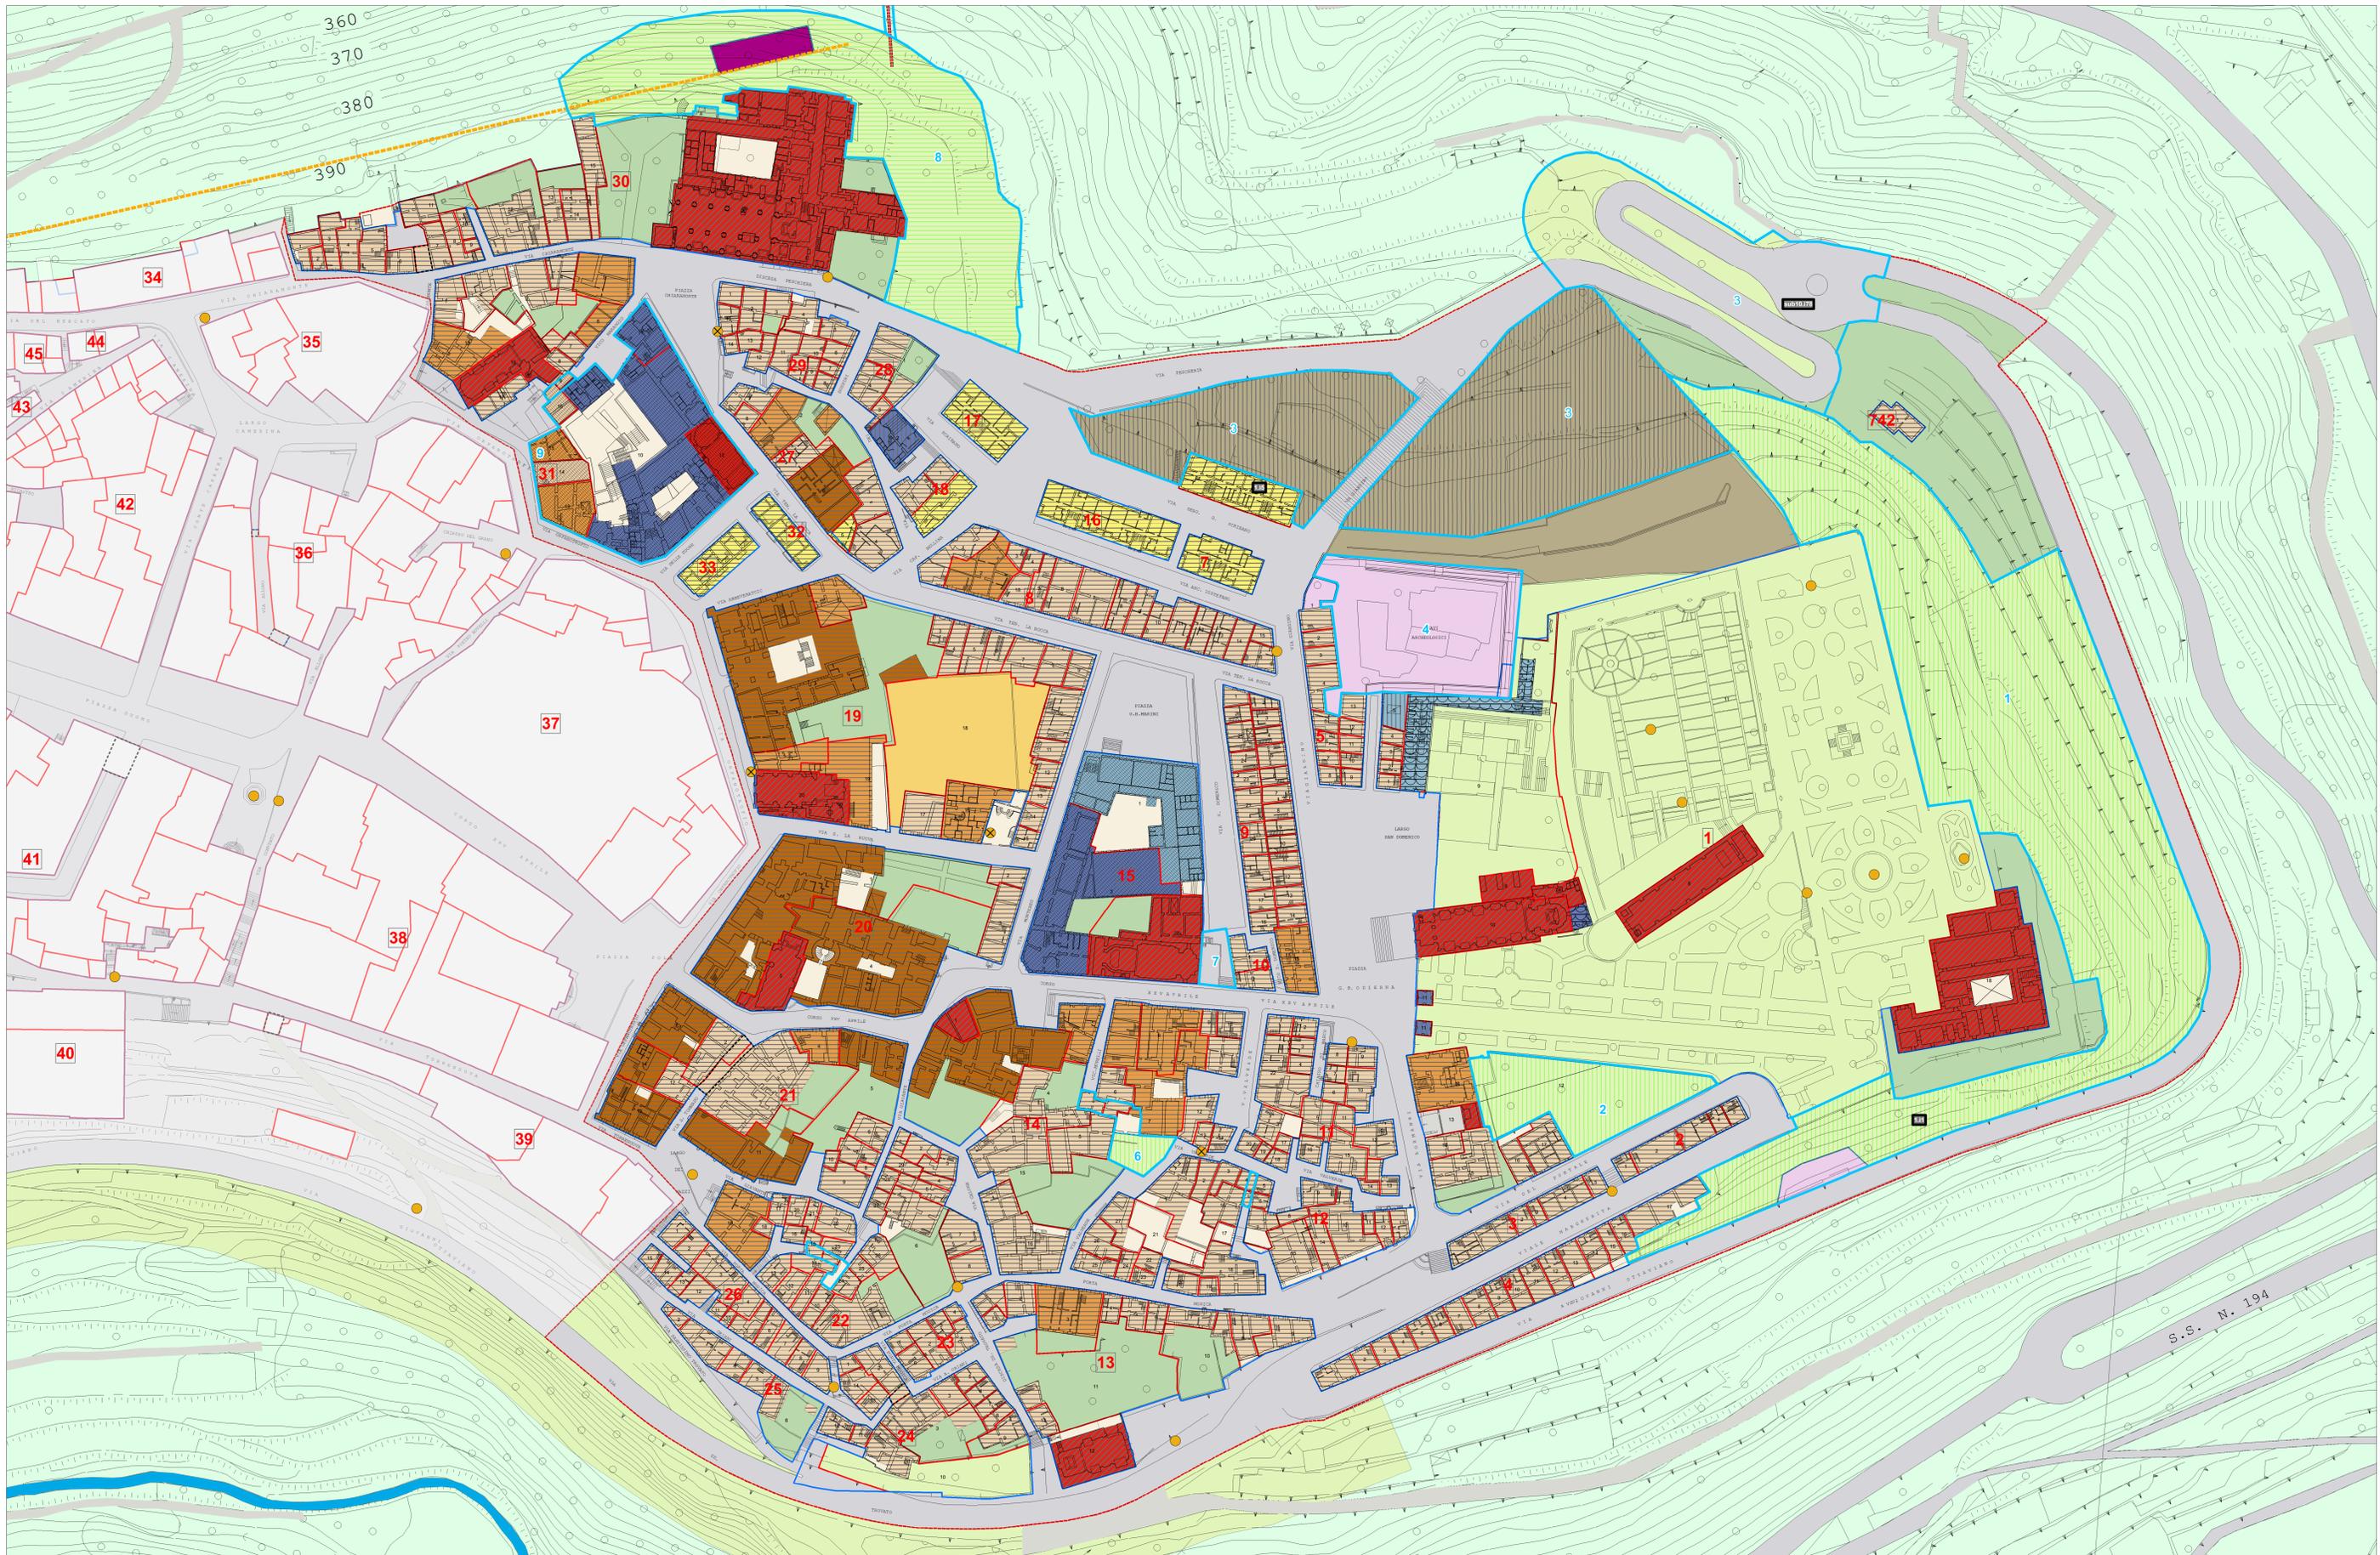

S.S. N. 194