
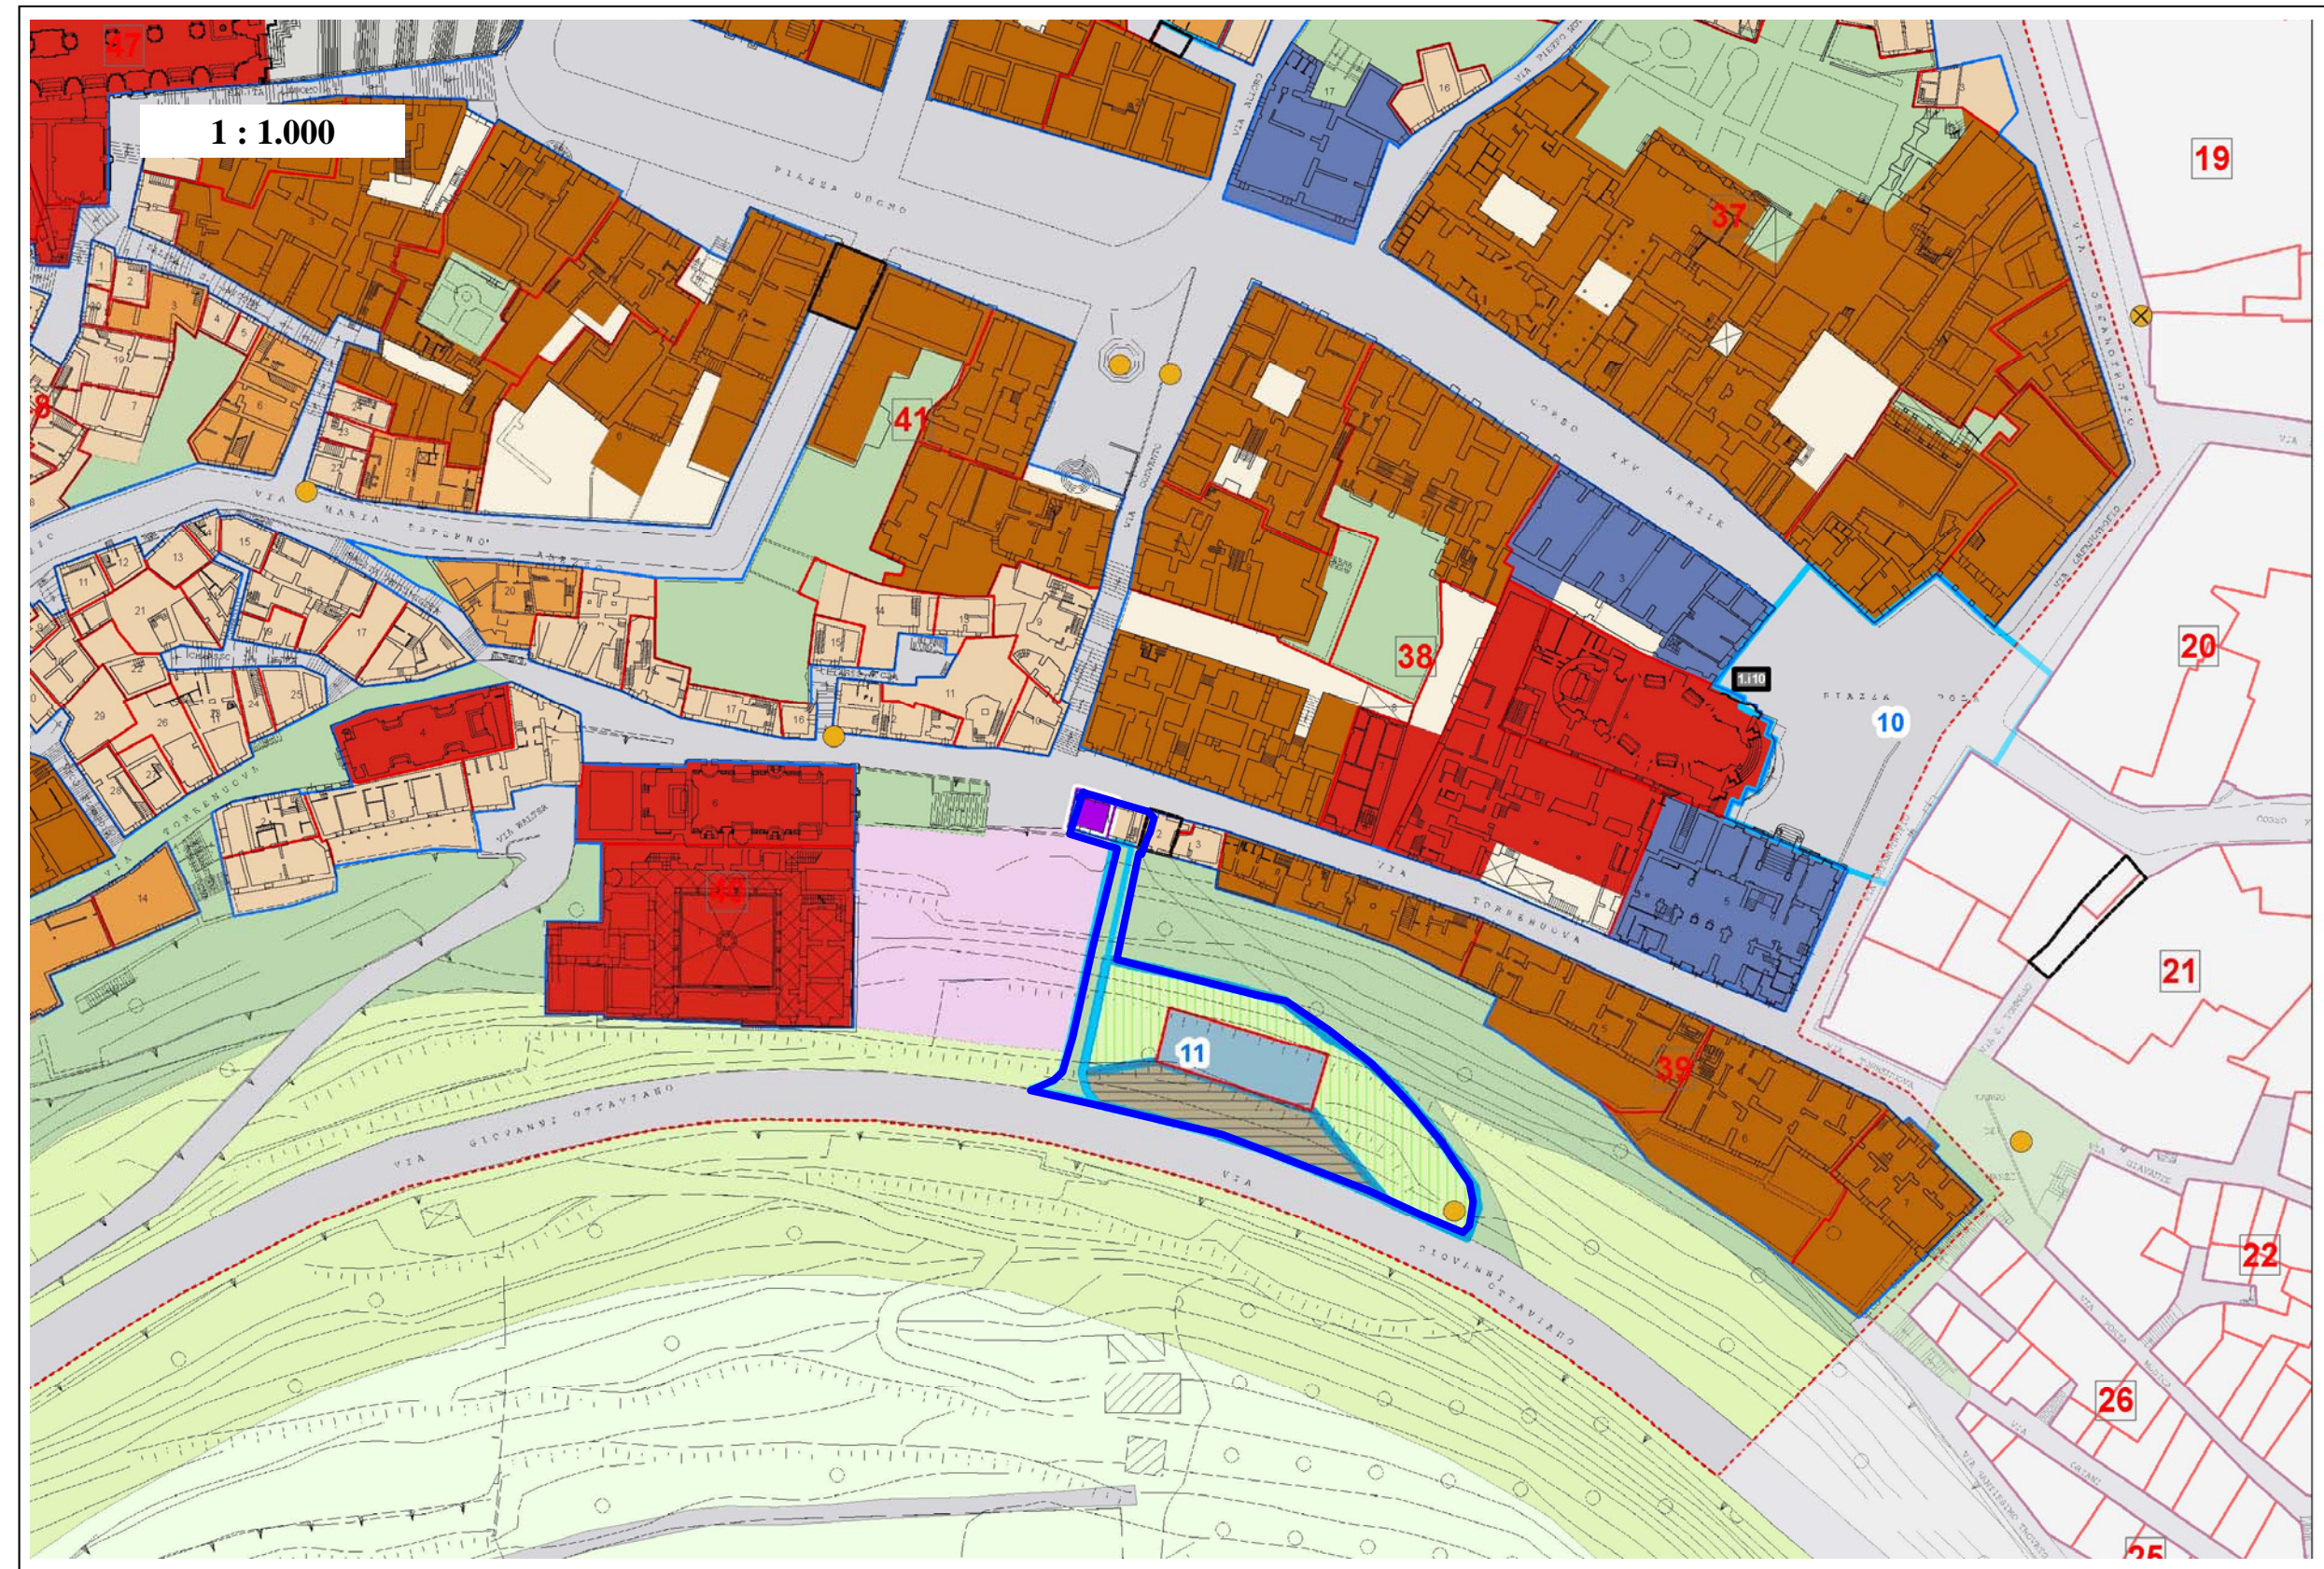


# 11

SETTORE N.2

## INTERVENTO SPECIFICO : Accesso al Centro Storico da Via Ottaviano

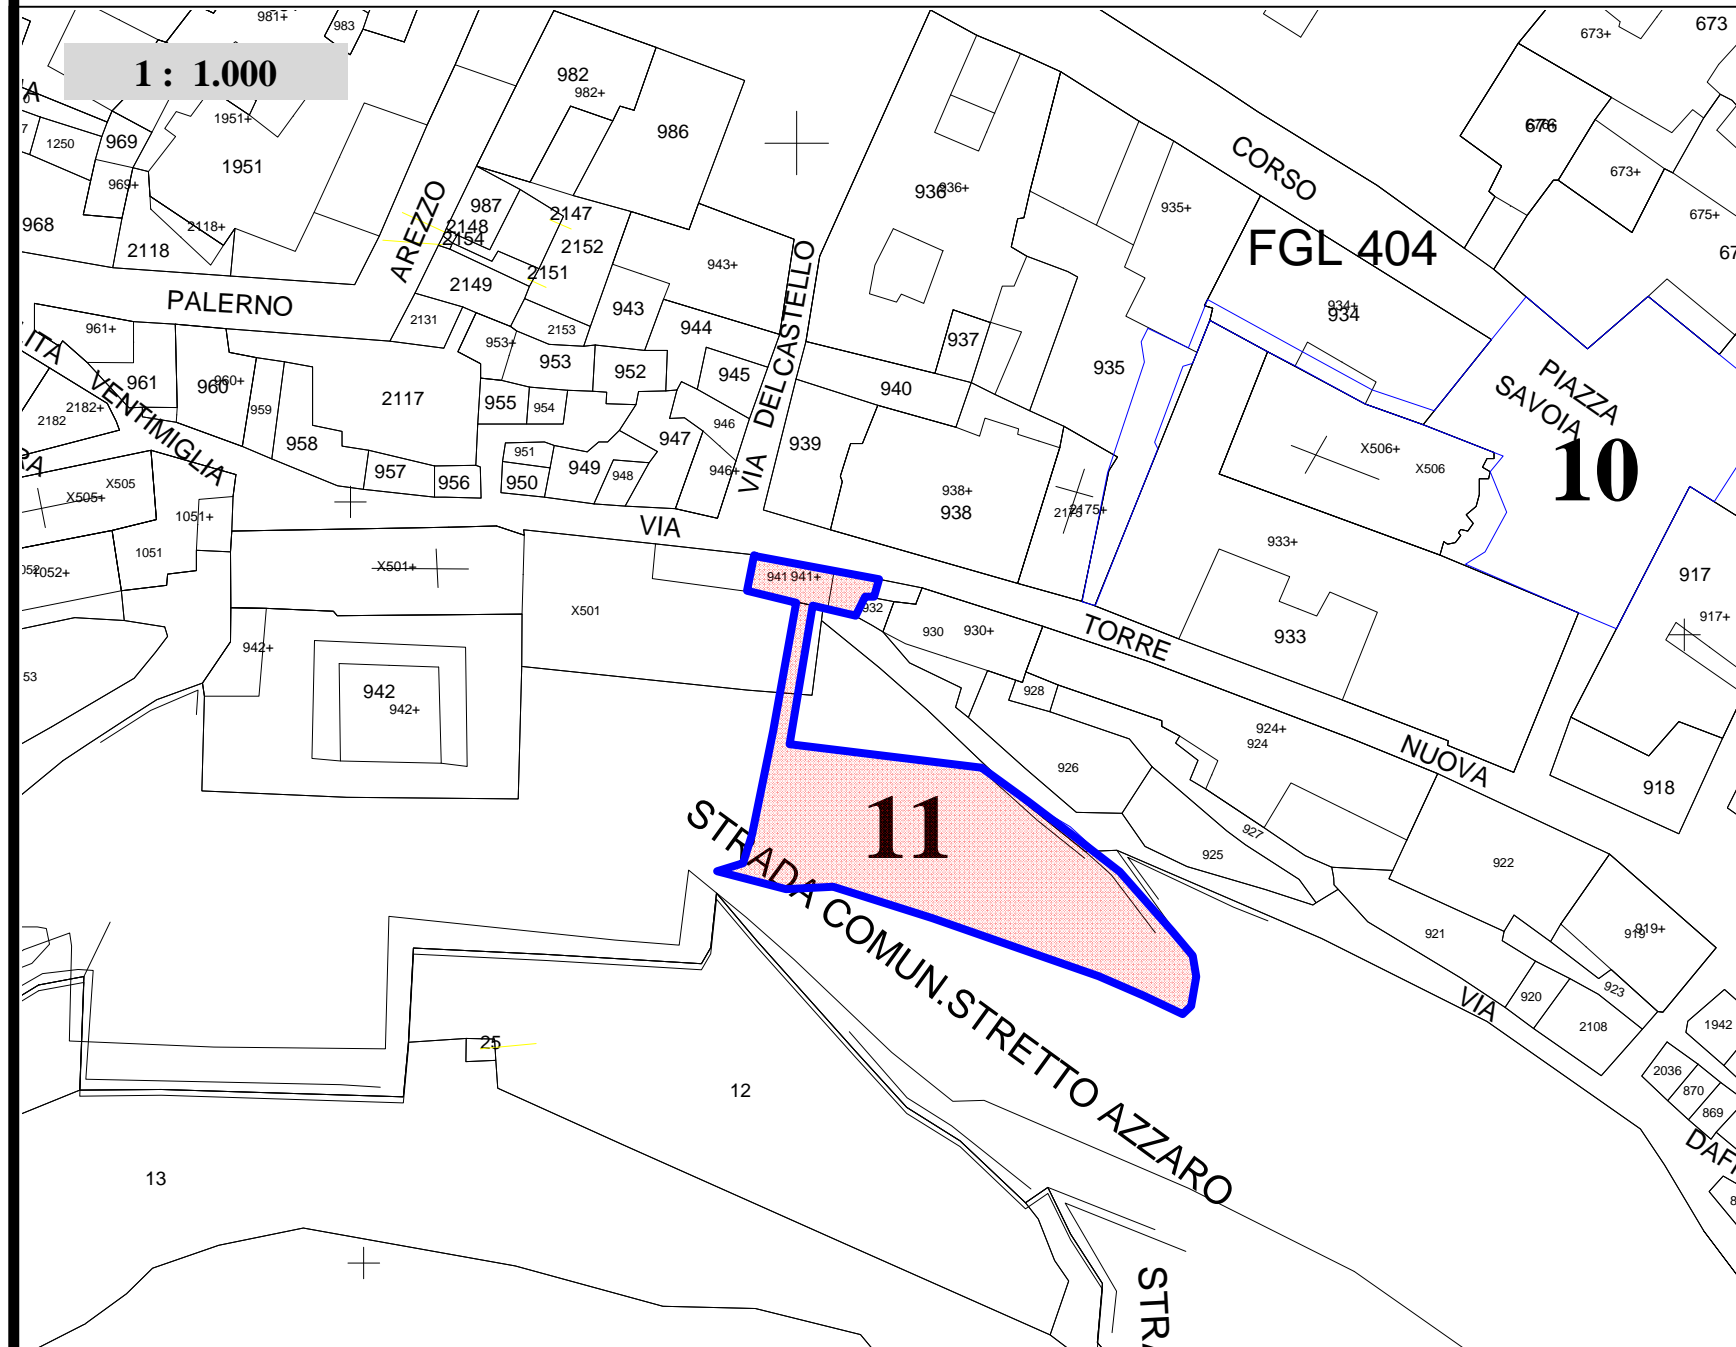

### PRESCRIZIONI DI PROGETTO:

Realizzazione di sottopasso di ampie dimensioni con accesso da Via Ottaviano di collegamento ad ascensore verticali il cui arrivo viene previsto all'interno dell'unità edilizia n.1 dell'isolato n.39, settore n. 2 la configurazione architettonica rimane sostanzialmente invariata.  
Viene prevista all'interno del sottopasso adeguata illuminazione ed impianto di videosorveglianza.

Realizzazione di bagni pubblici interrati al servizio del parcheggio bus esistente con accesso ricavato sul paramento murario a faccia vista la cui configurazione finale (area verde e muro di contenimento) dovrà risultare analoga a quella esistente, le aperture saranno di modeste dimensioni (porte e finestre di areazione), non dovranno essere contornate da mostre ma semplicemente formate mediante architravi monoblocco e stipiti in conci di pezzatura informale, in calcare.

ESSENZE ARBOREE: mantenimento essenze arboree esistenti, messa a dimora nuova alberatura cespugli, siepi, privilegiando quelle autoctone.



AMBITO DI INTERVENTO