
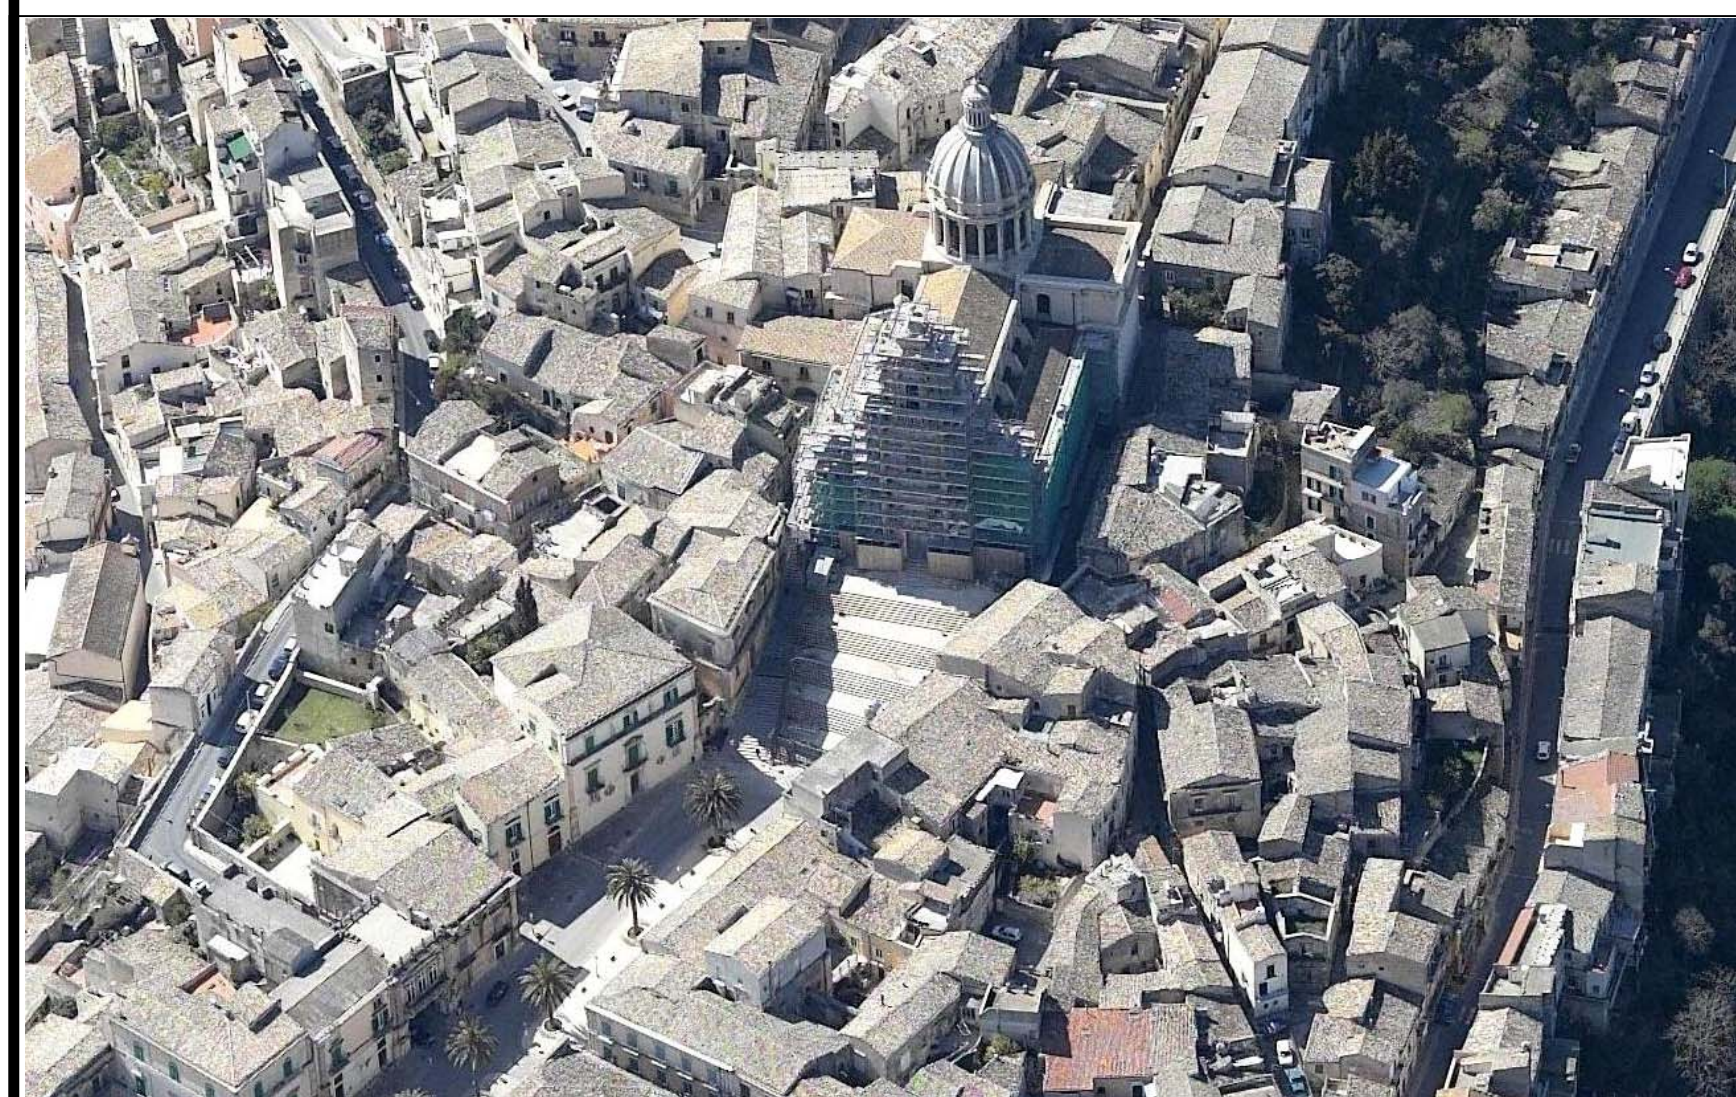
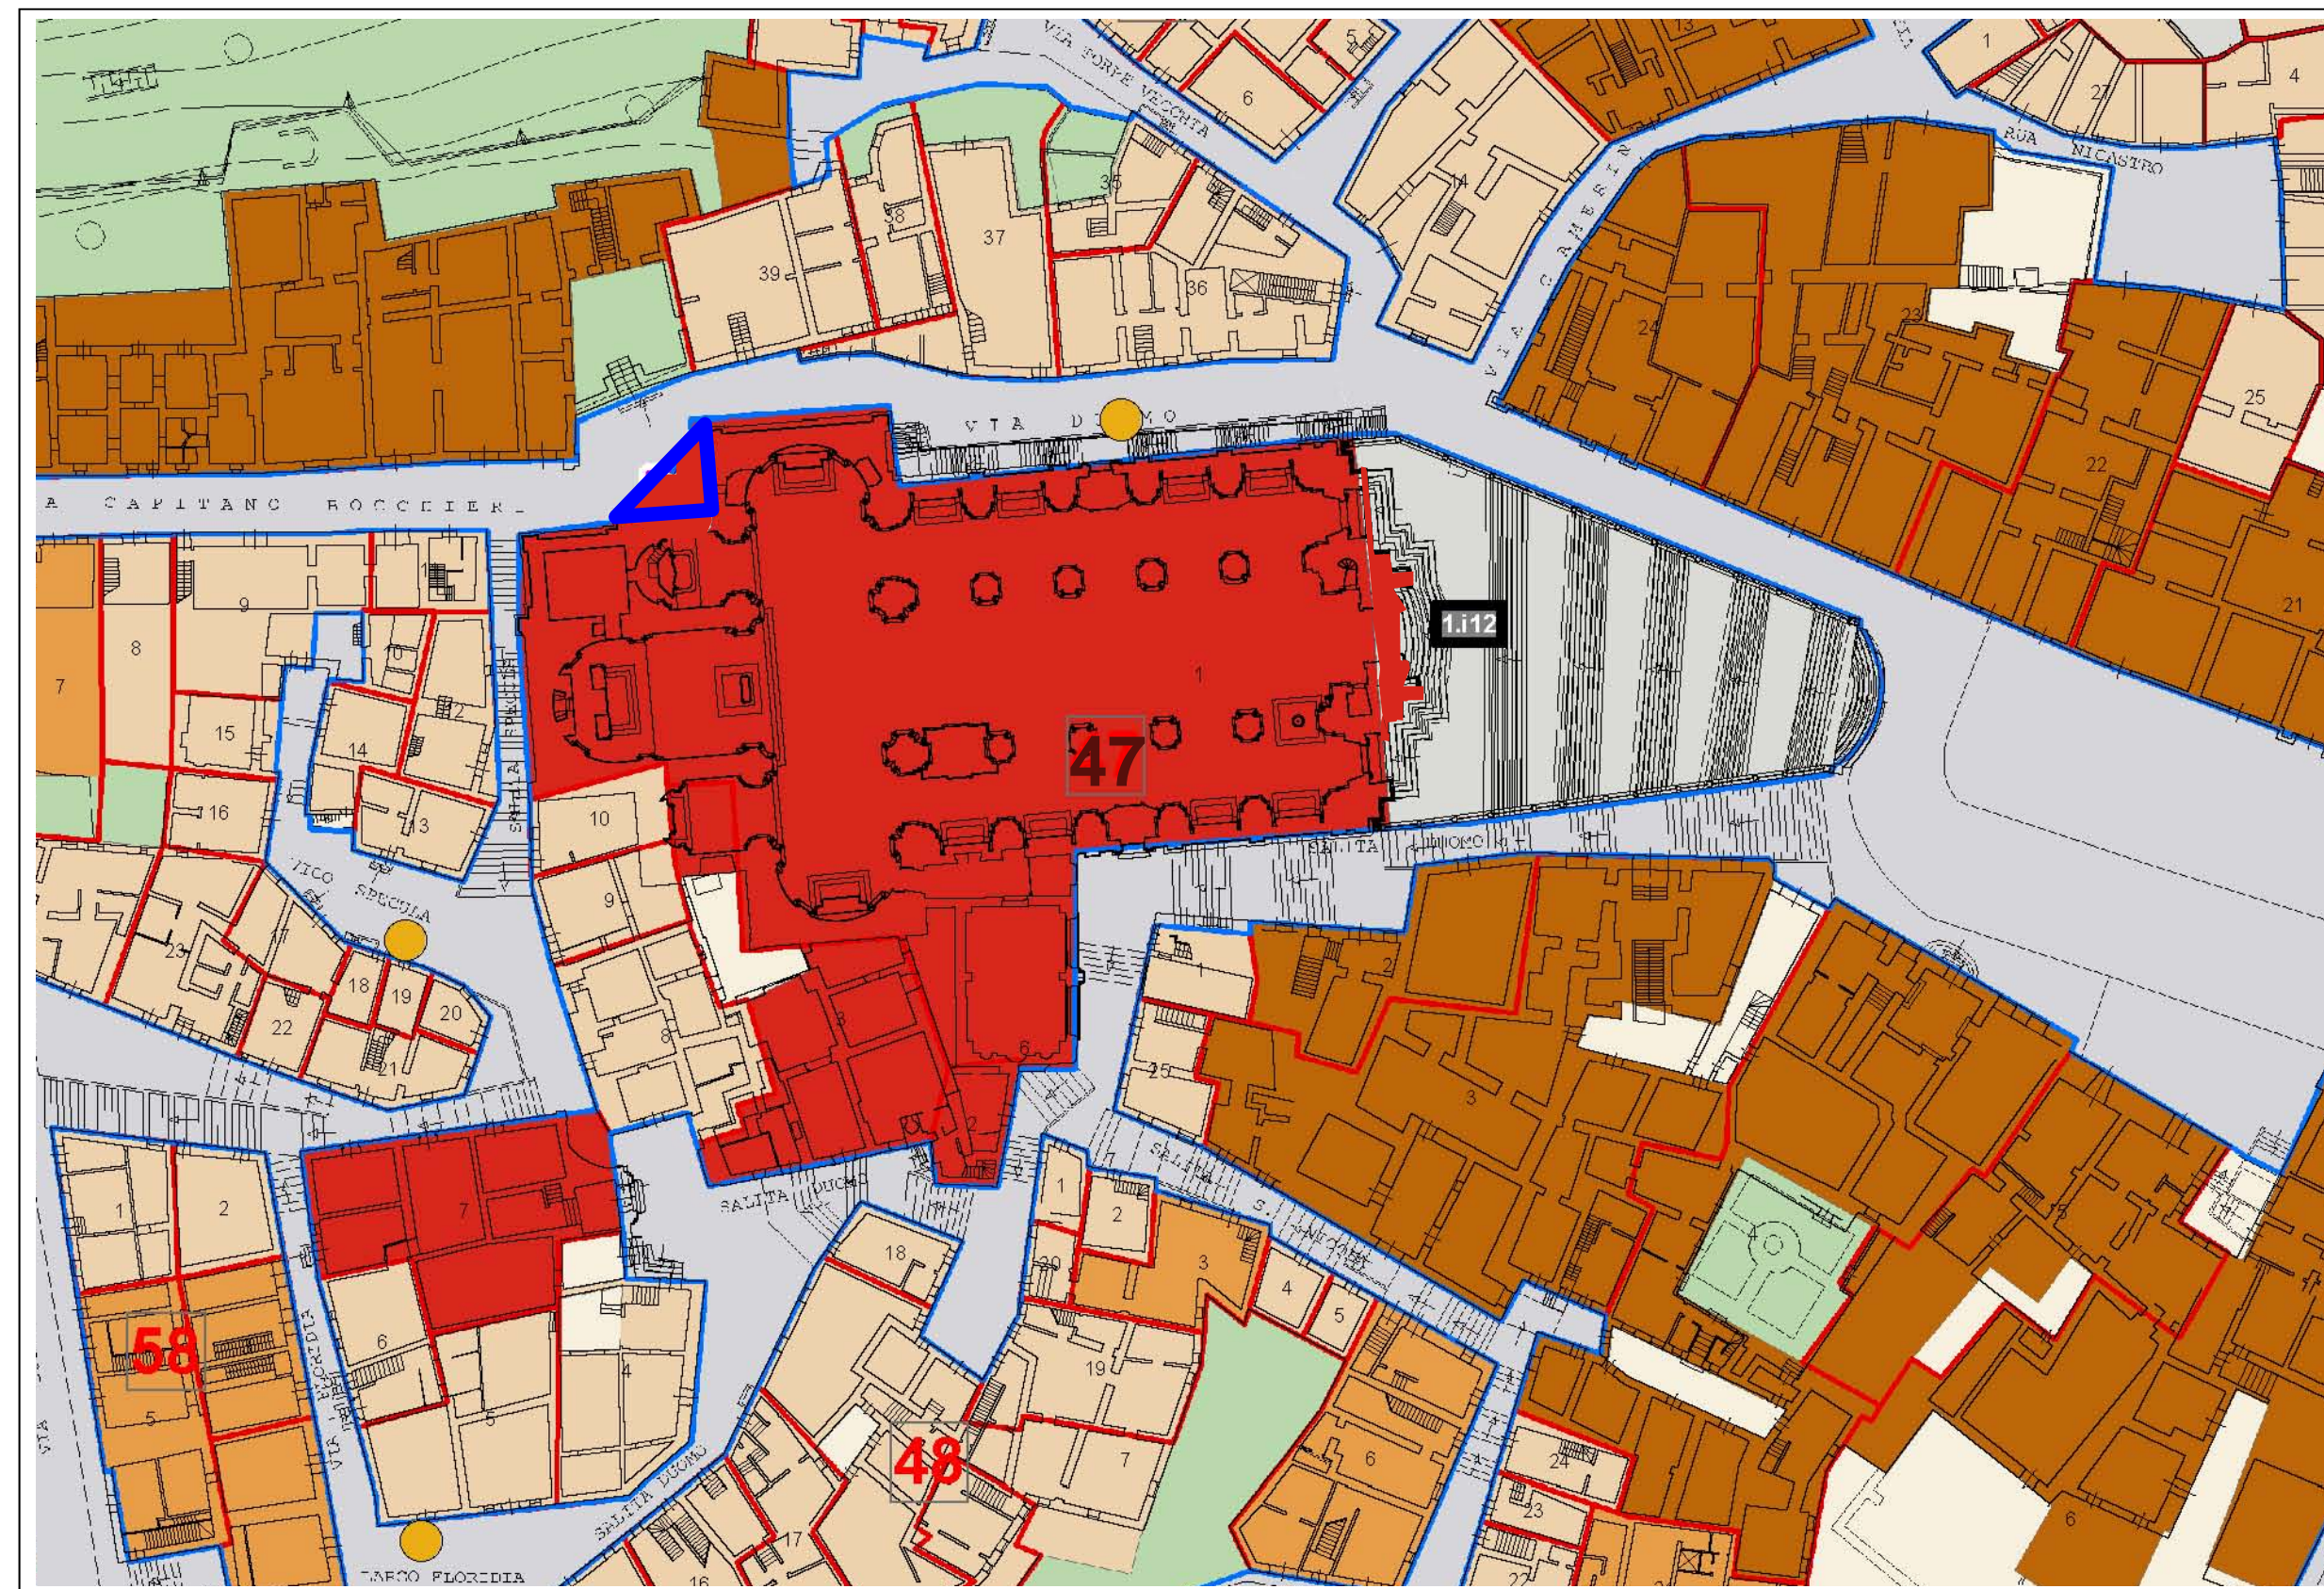


12

SETTORE N.2

INTERVENTO SPECIFICO : Abbattimento Barriere Architettoniche San Giorgio

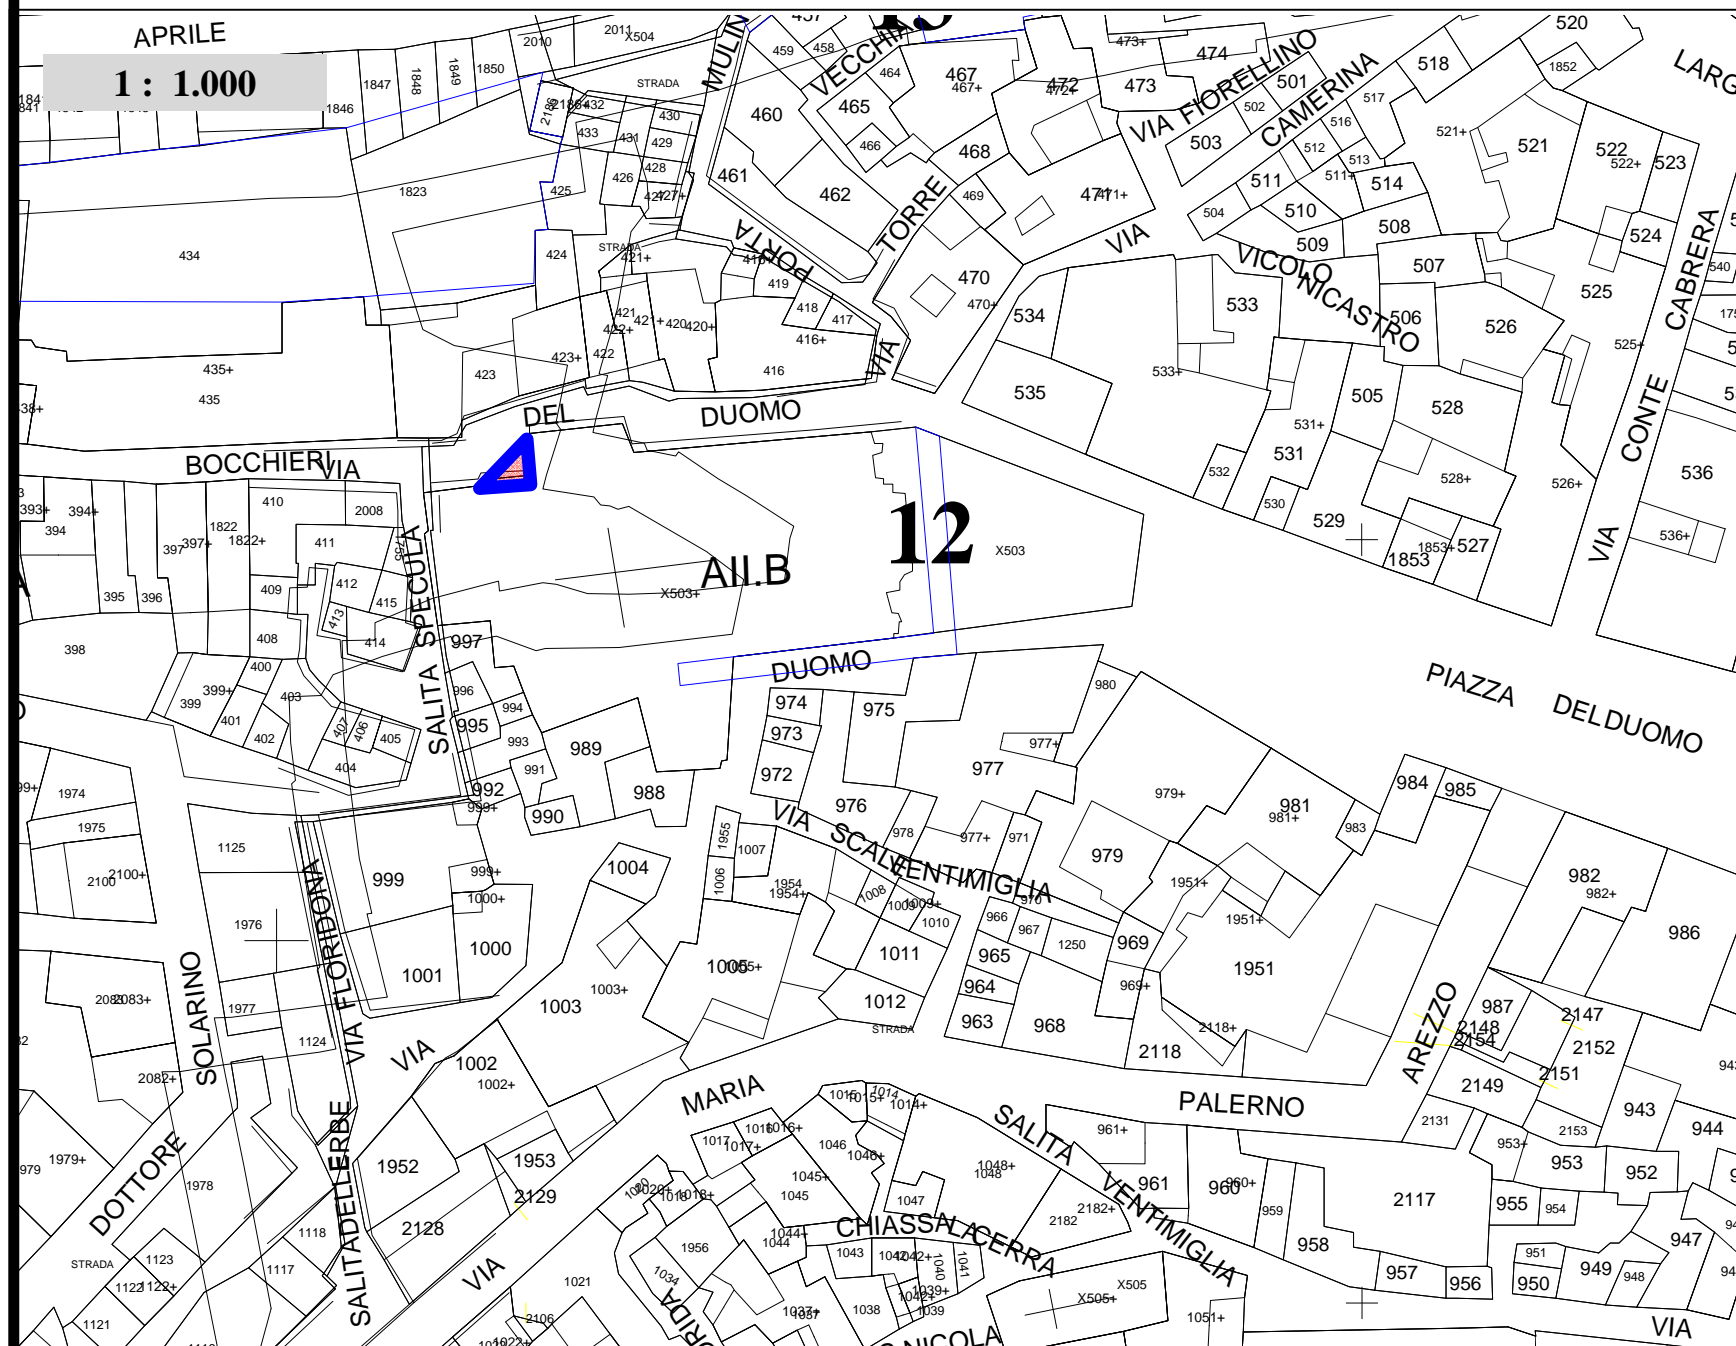

PRESCRIZIONI DI PROGETTO:

Installazione di un ascensore esterno ubicato nel punto di confluenza tra la via Duomo e la via Capitano Bocchieri all'interno dell'attuale area a verde, ove la differenza di quota tra il piano strada e il piano pavimento del Duomo è di circa metri 4.00.

AMBITO DI INTERVENTO