
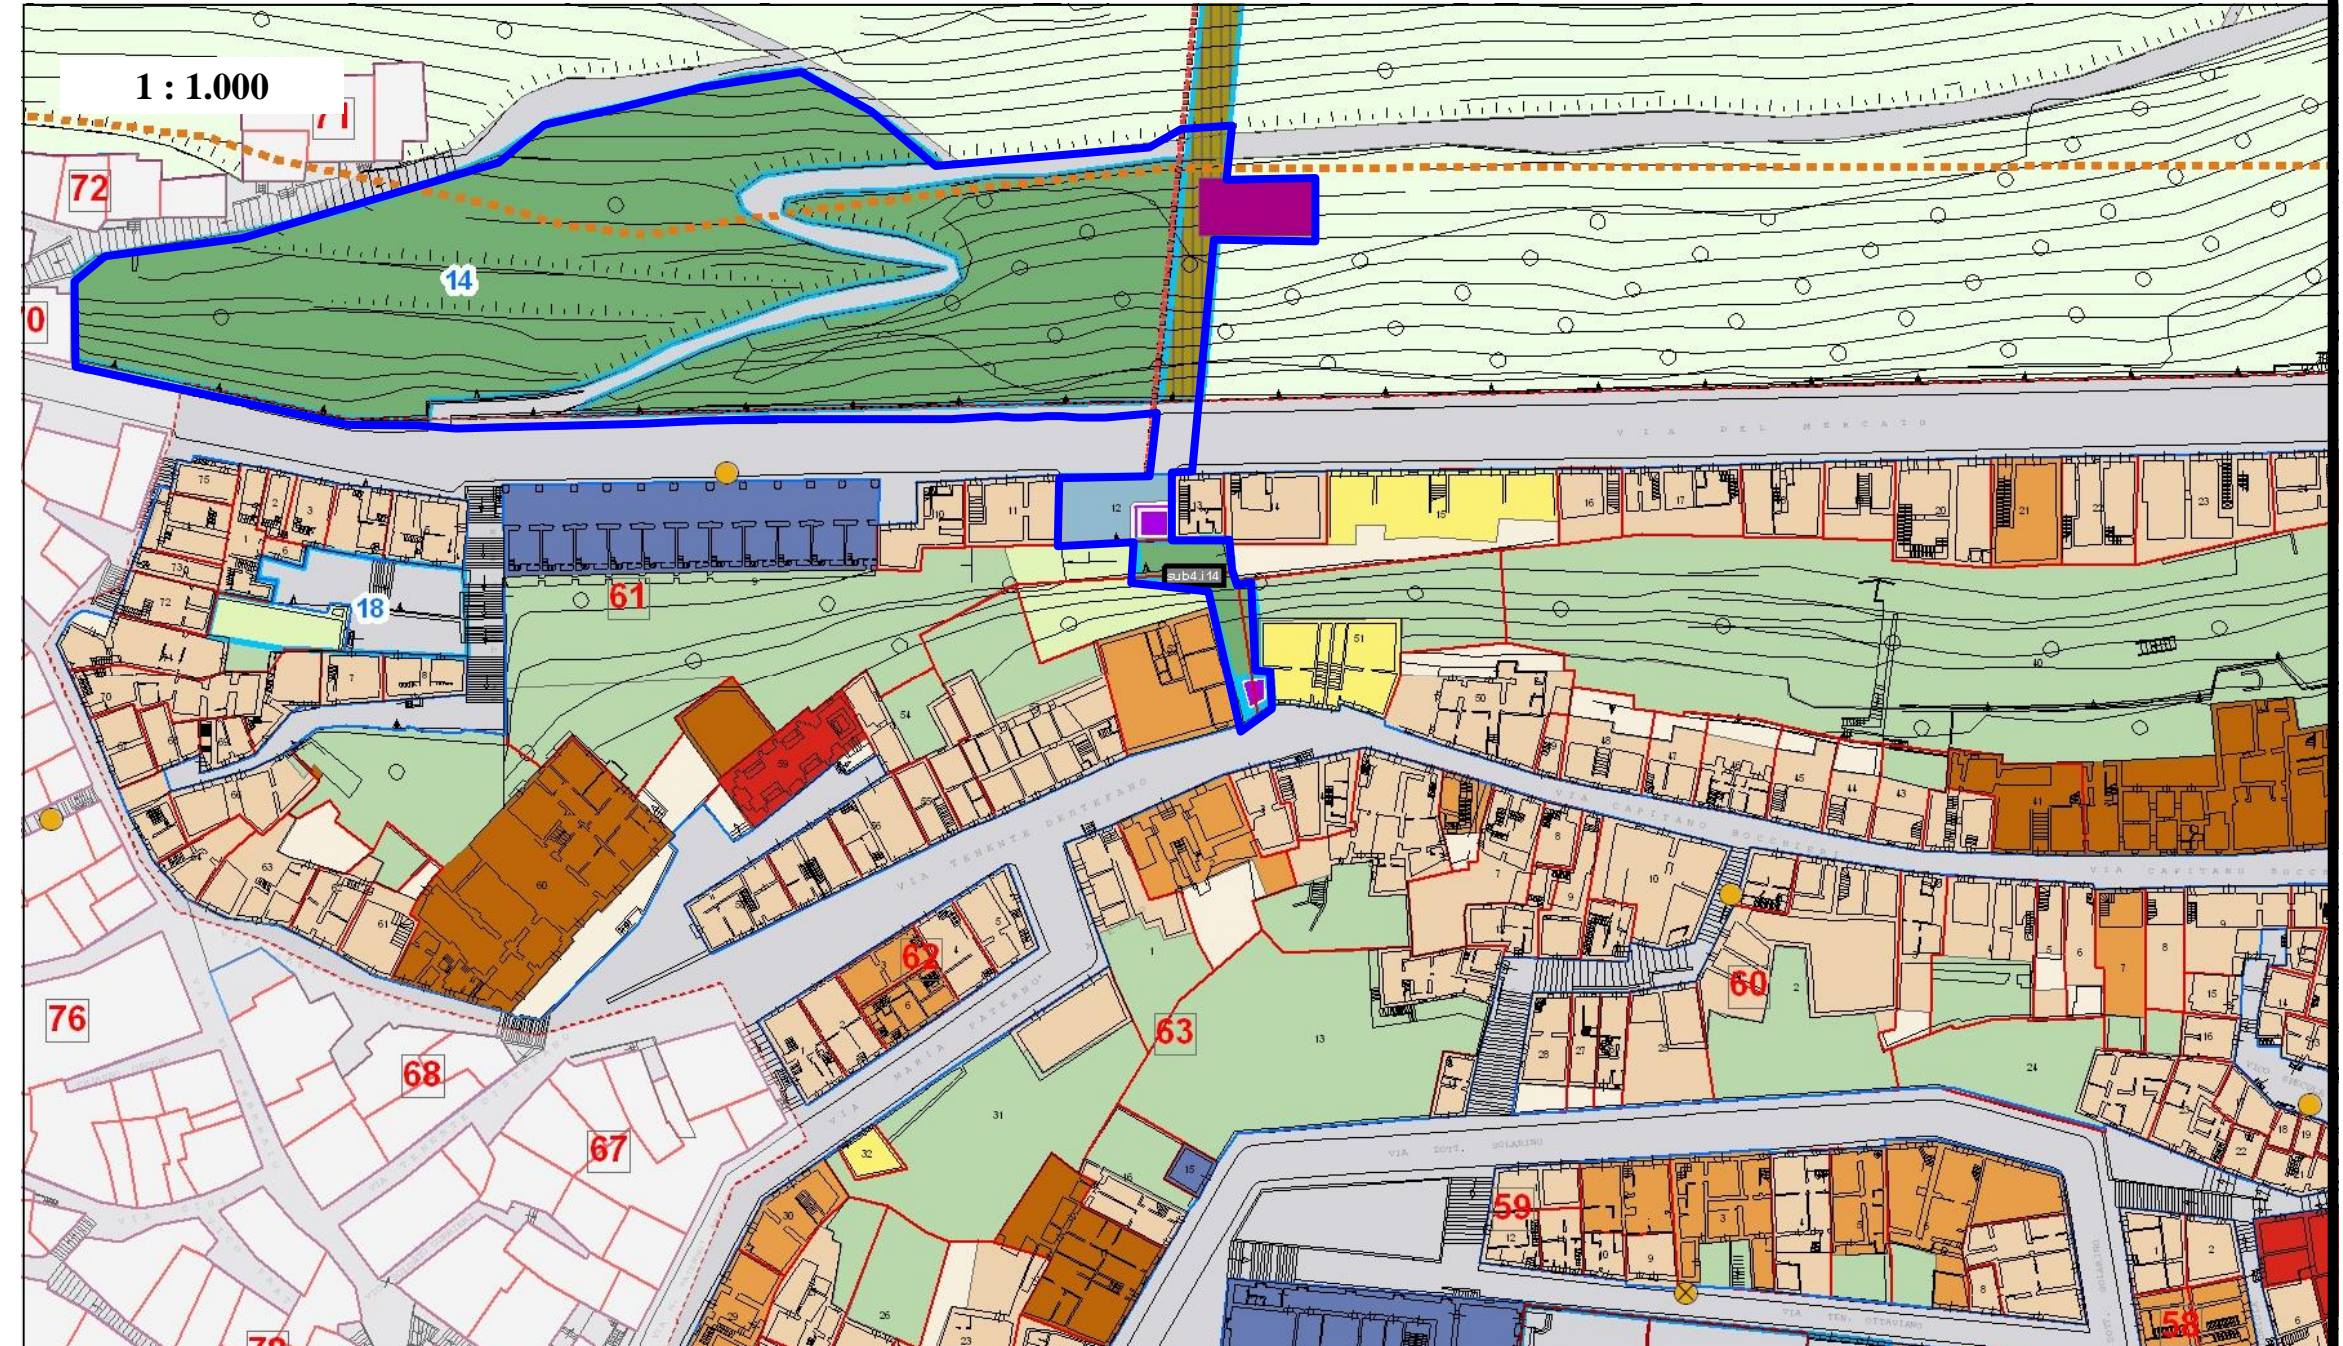


# 14

SETTORE N.2

## INTERVENTO SPECIFICO : Verde Pubblico Via del Mercato

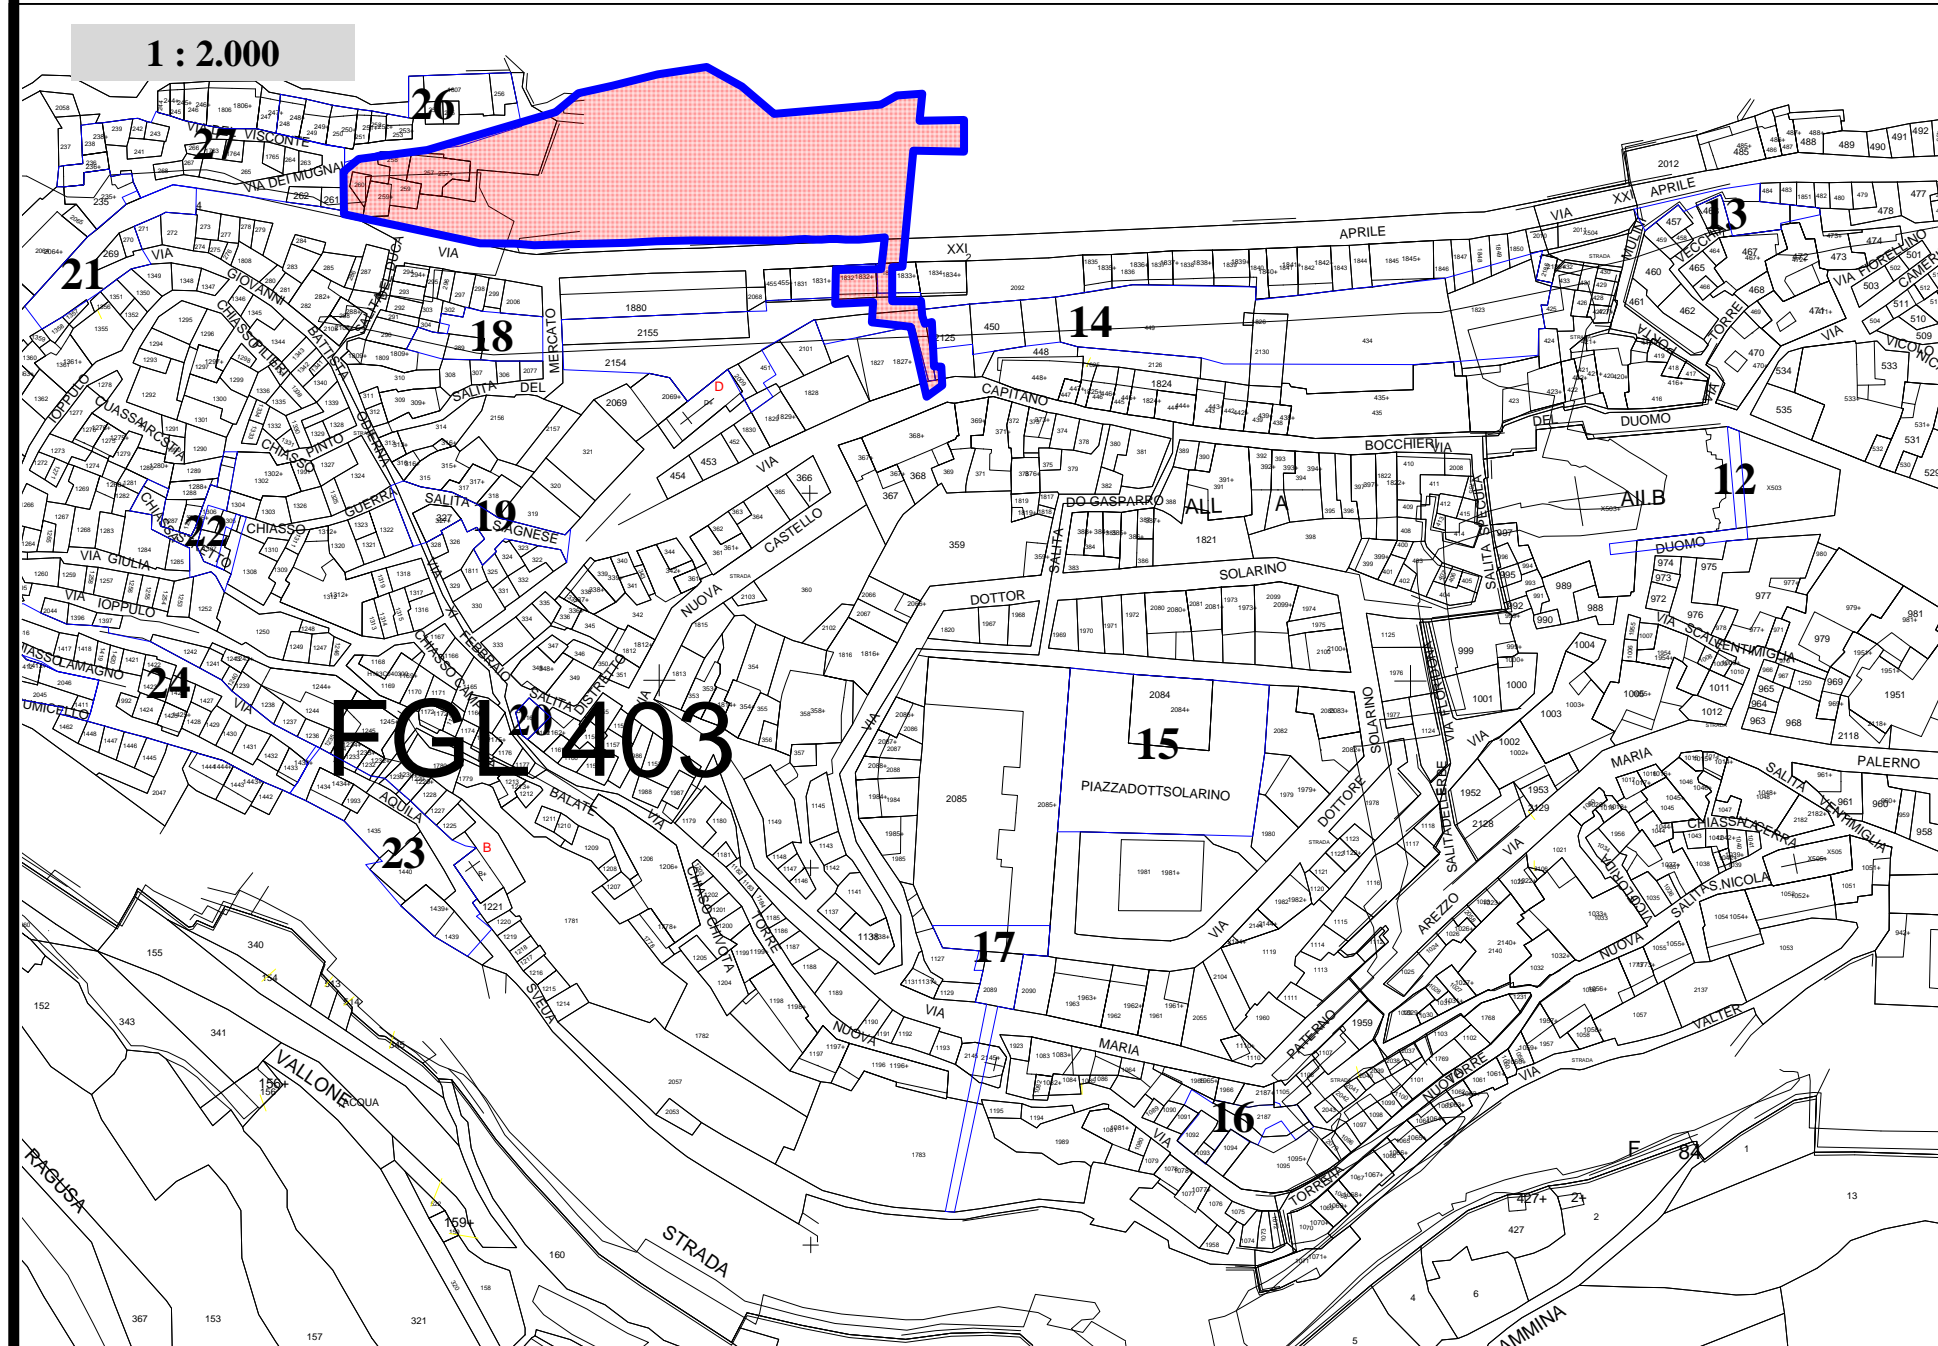

### PRESCRIZIONI DI PROGETTO:

**SISTEMAZIONE PAESAGGISTICA GENERALE:** mantenimento muretti a secco e perimetrazione dei terrazzamenti, la realizzazione di nuovi muretti a secco deve avere altezza massima di 80 cm, non sono previste nuove costruzioni, è ammessa la installazione di elementi di arredo fontanelle, panchine, gazebo, ecc. con l'utilizzazione di materiali tradizionali (pietra, legno, ferro, ghisa ecc).

**ACCESSO:** è previsto mediante nuovi collegamenti da via del Mercato, e via Capitano Bocchieri mediante ascensore verticale.

**CAMMINAMENTI:** i vialetti e gli spazi pavimentati dovranno essere realizzati in pietra calcarea o in conglomerato bituminoso colorato in pasta

**ORLATURE:** in pietra calcarea

**ILLUMINAZIONE:** deve rifarsi alla tipologia tradizionali dei corpi illuminanti già presenti nel centro storico.

**ESSENZE ARBOREE:** mantenimento essenze arboree esistenti, messa a dimora nuova alberatura, cespugli, siepi privilegiando quelle autoctone.

**COLLEGAMENTO:** PARCHEGGI SAN LEONARDO - STAZIONE MEZZO ETTOMETRICO - VIA DEL MERCATO, VIA CAPITANO BOCCHIERI: è previsto collegamento dal parcheggio di fondo valle (accessibile mediante la Panoramica San Leonardo) fino alla stazione del mezzo ettometrico e a seguire fino a via del Mercato mediante scala mobile/funicolare.

Nello spazio libero di via del Mercato, (ex stazione di servizio), oltre ad essere previsto un ascensore verticale di collegamento al verde pubblico in progetto dei terrazzamenti soprastanti, è prevista la realizzazione di una stazione turistica e punto di ristoro mediante la realizzazione di un volume a due livelli nel rispetto dei caratteri tipologici dell'edilizia del Centro Storico a completamento della quinta muraria di via del Mercato attualmente interrotta. Nella nuova area a verde è pre-

vista la realizzazione di un ulteriore ascensore verticale da ubicarsi tra le unità edilizie n.51 e 52 dell'isolato n.61 del settore n.2 che consentirà di portarsi su via Capitano Bocchieri.

Gli interventi dovranno tendere ad un impatto ambientale pressoché nullo, particolare cura dovrà essere rivolta all'inserimento del corpo ascensore di collegamento alla via Capitano Bocchieri.

### AMBITO DI INTERVENTO

