
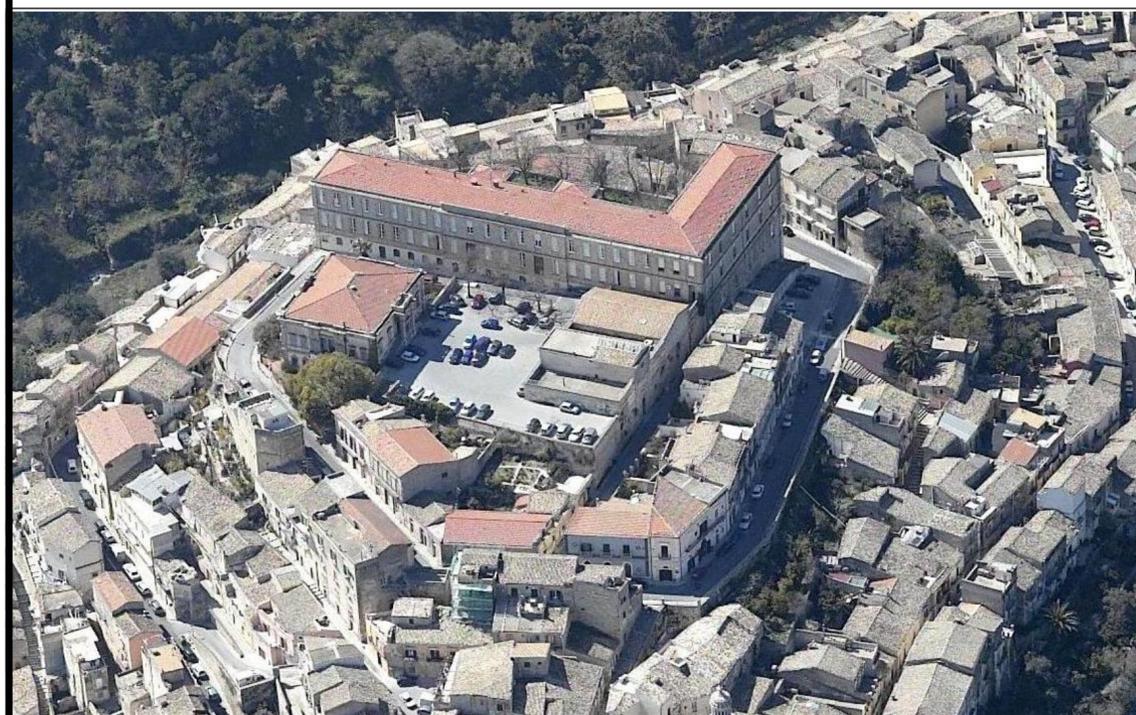
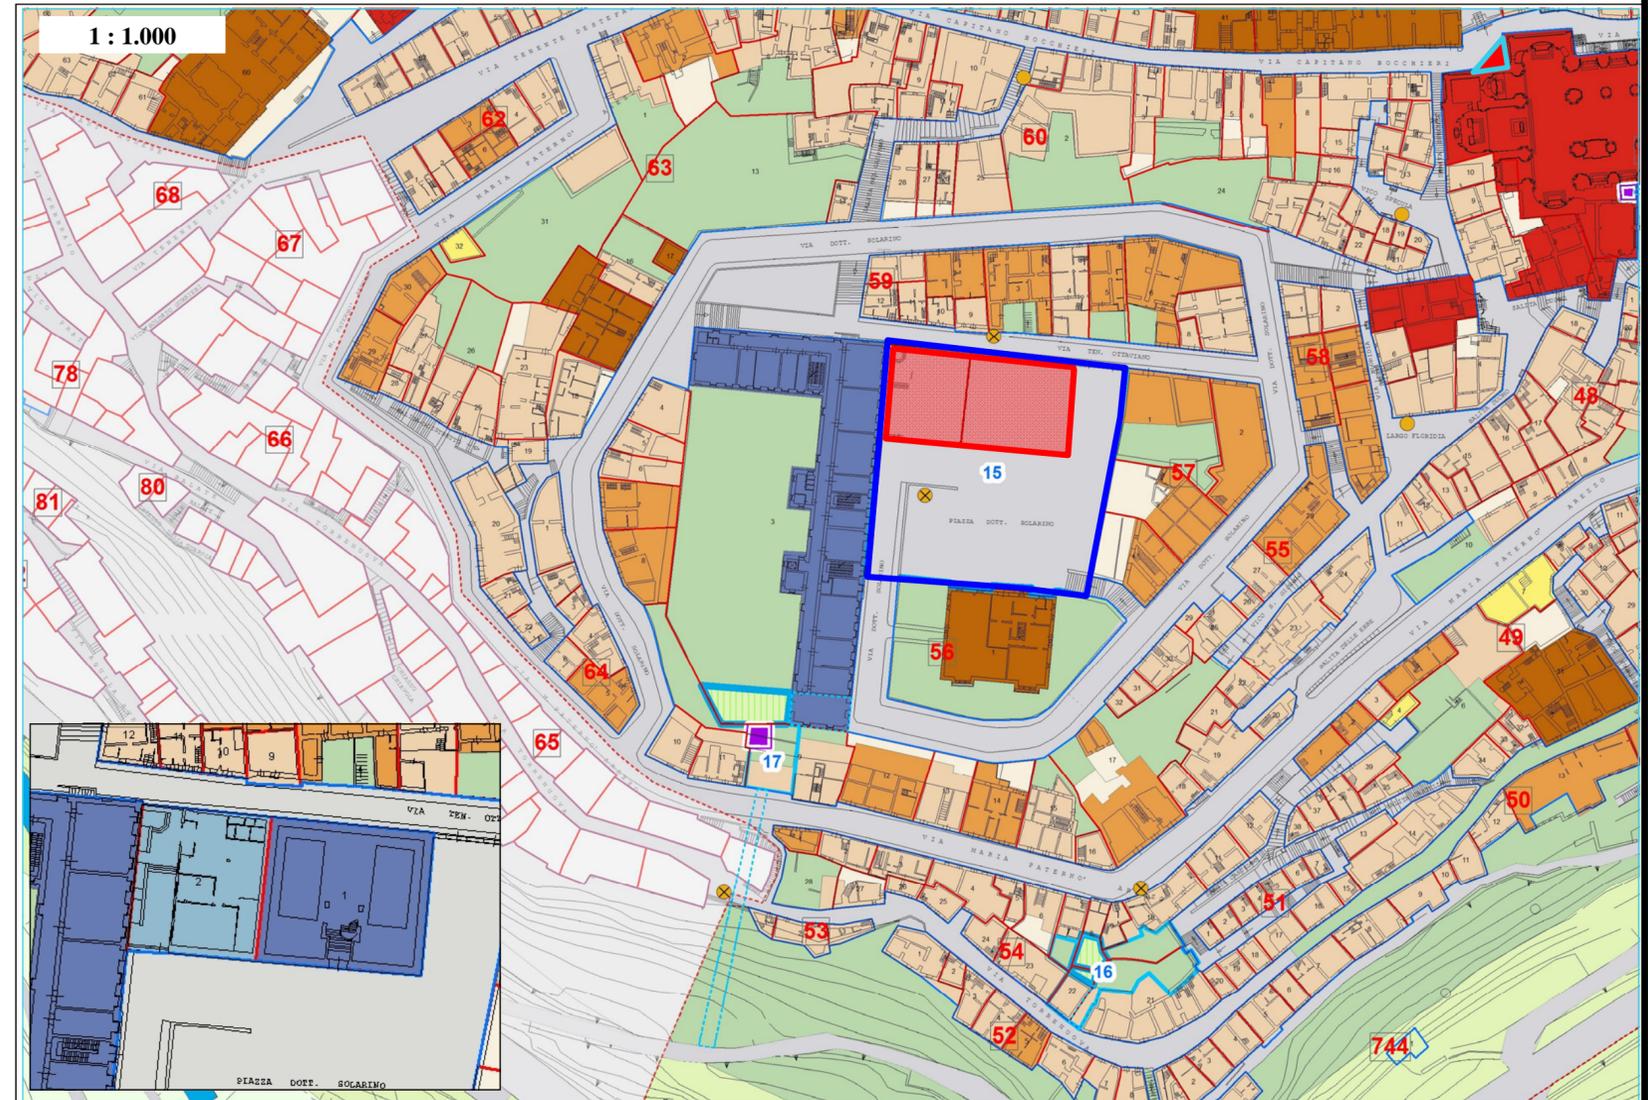


15

SETTORE N.2

INTERVENTO SPECIFICO : Spazio Polifunzionale Piazza Dott. Solarino

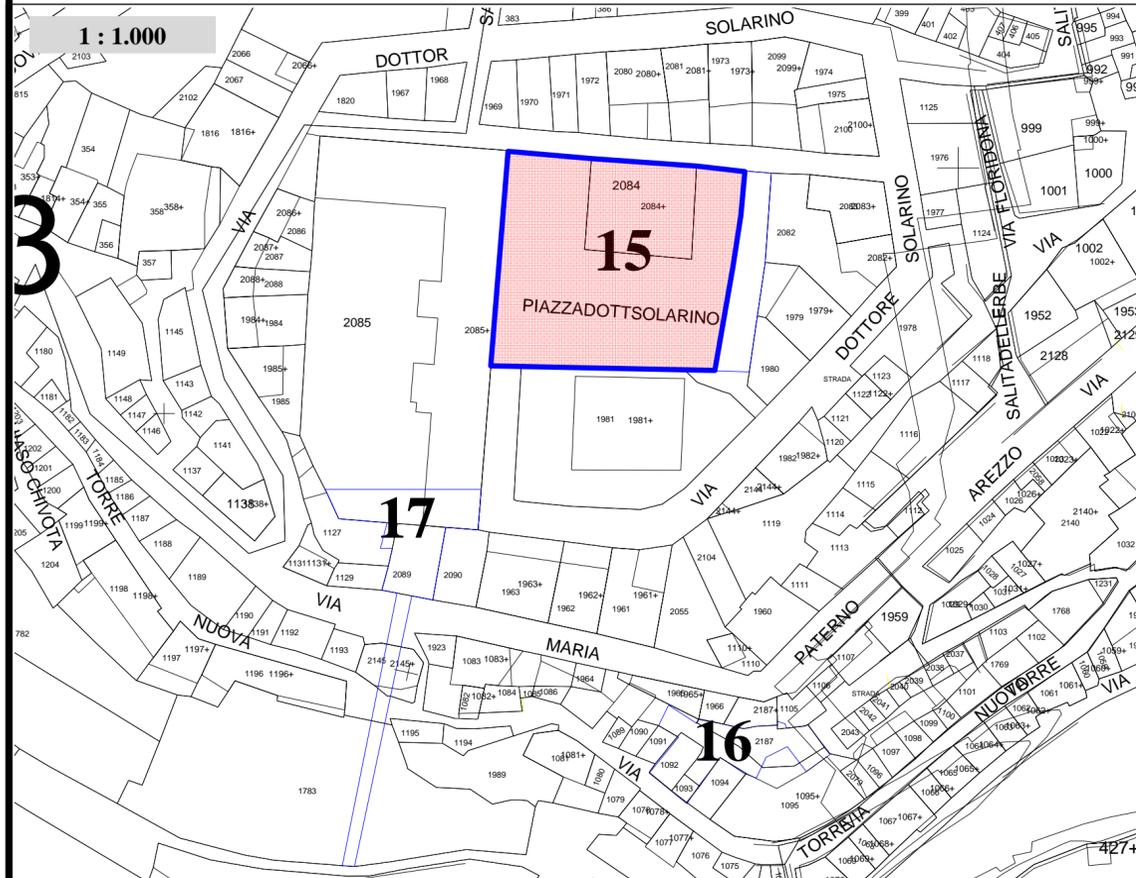

PRESCRIZIONI DI PROGETTO:

SISTEMAZIONE FINALIZZATA ALLA CREAZIONE DI UNO SPAZIO POLIFUNZIONALE: L' utilizzazione dello spazio dovrà assolvere a tutti i tipi di attività compatibili sia con la posizione strategica ,sia con il grado di accessibilità conferito mediante le soluzioni progettuali complementari ,assumerà pertanto la funzione di polo di aggregazione sociale, per lo svolgimento di attività culturali, lo spettacolo , lo sport. L'area avrà anche la finalità di servizio per la protezione civile, come elisuperficie e punto di raccolta.

DEMOLIZIONI:

Viene prevista la demolizione senza ricostruzione dell'unità edilizia n. 2 dell'isolato n.55 , settore n.2 ,il serbatoio idrico comunale ,unità edilizia n.1 isolato n.55 settore n2, viene demolito e ricostruito posizionando la quota di estradosso del piano di copertura con la quota del piano piazza al fine di ampliare la piazza esistente, l'accesso alle sale macchine del serbatoio dovrà essere riconfermato su via Tenente Ottaviano, l' eventuale riduzione di prevalenza idrica dovuta all'abbassamento di quota delle vasche di raccolta sarà eliminata mediante opportuni accorgimenti tecnici (elettropompe, razionalizzazione condotte,ecc.)

PAVIMENTAZIONE : Sarà realizzata con basolato in pietra calcarea di spessore non infe-

riore a cm 15.

ELEMENTI DI ARREDO URBANO: dovendo l'area assolvere anche alla funzione di elisuperficie non è consentita l'installazione di elementi di arredo urbano aventi caratteri di stabilità

ILLUMINAZIONE : deve rifarsi alla tipologia tradizionali dei corpi illuminanti già presenti nel centro storico ed ubicata nelle zone a margine della piazza.

ESSENZE ARBOREE: non è ammessa la messa a dimora di nuove piante e cespugli e

TRALICCI: è prevista la riqualificazione ambientale anche mediante la eliminazione dei tralicci metallici esistenti con interrimento delle linee aeree.

-  AMBITO DI INTERVENTO
-  DEMOLIZIONE SENZA RICOSTRUZIONE
-  T5 EDILIZIA SPECIALISTICA MONUMENTALE CIVILE
-  T7 EDILIZIA SPECIALISTICA MODERNA

15.1

SETTORE N.2

INTERVENTO SPECIFICO : Spazio Polifunzionale Piazza Dott. Solarino



Unità edilizia n. 2 isolato n.55



Unità edilizia n. 2 isolato n.55



Unità edilizia n. 2 isolato n.55



Unità edilizia n. 1 isolato n.55



Unità edilizia n. 1 isolato n.55



Unità edilizia n. 1 isolato n.55