
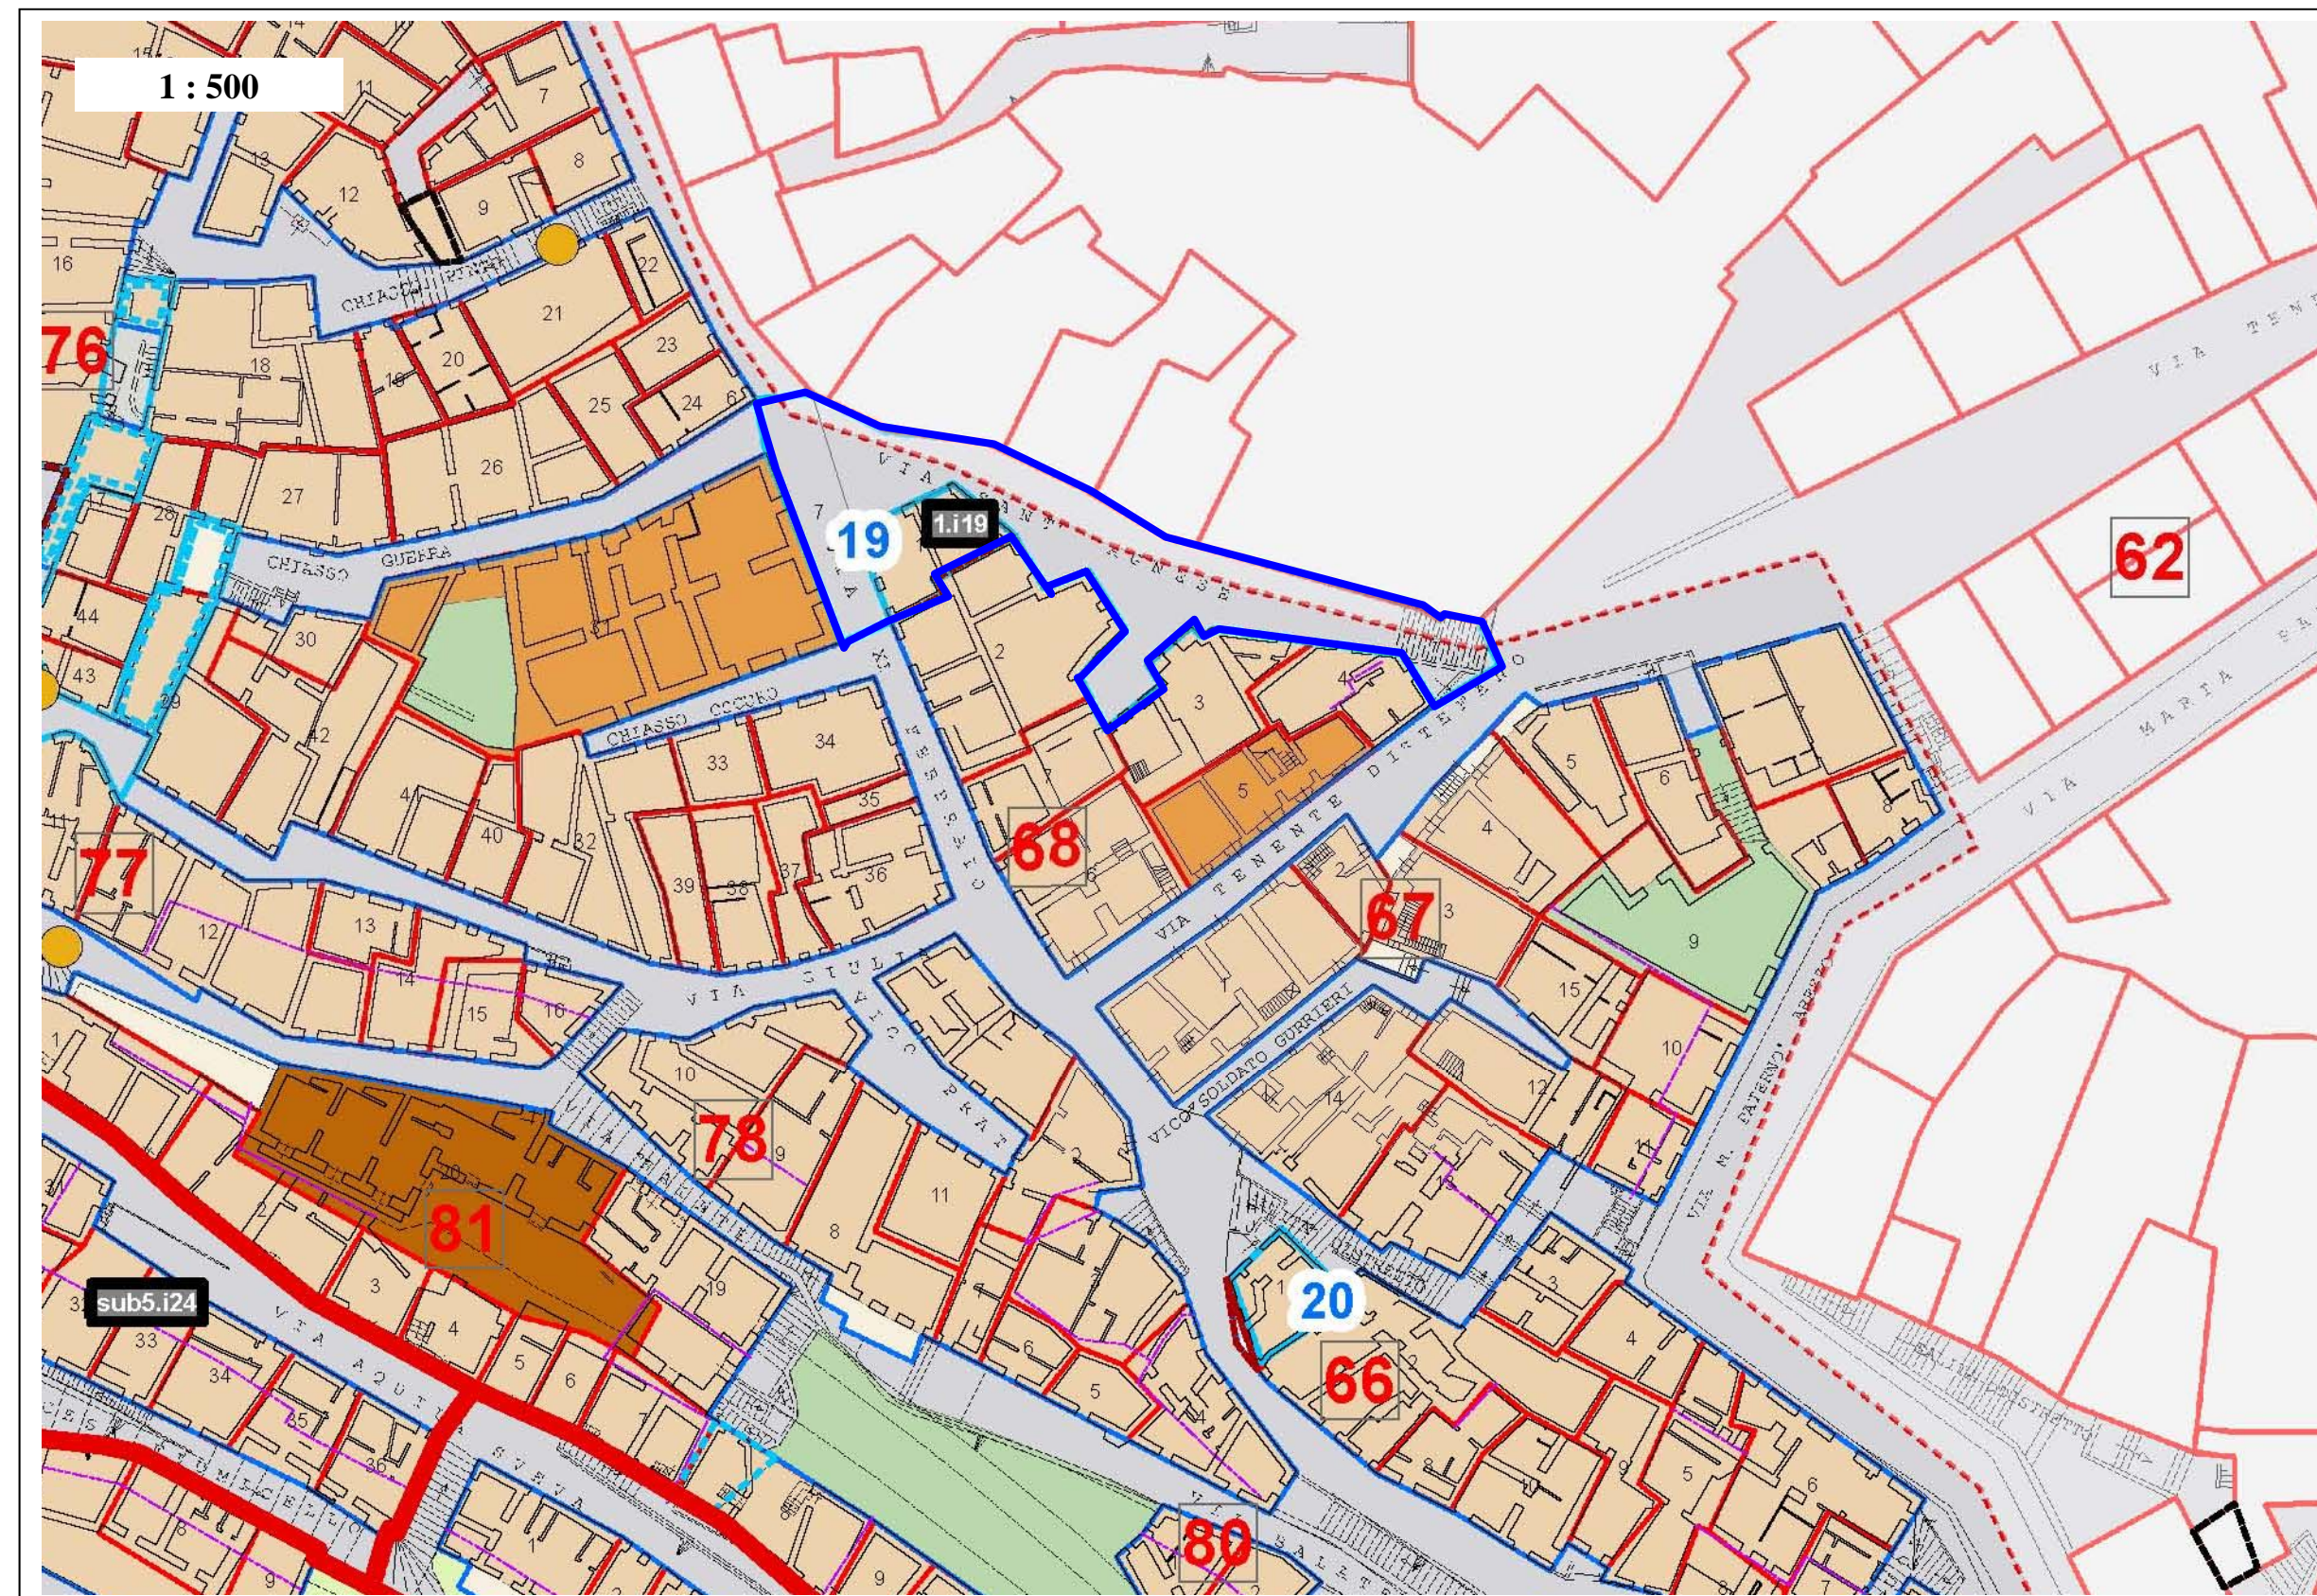


19

SETTORE N.3

INTERVENTO SPECIFICO : Via Sant' Agnese - Via XI Febbraio

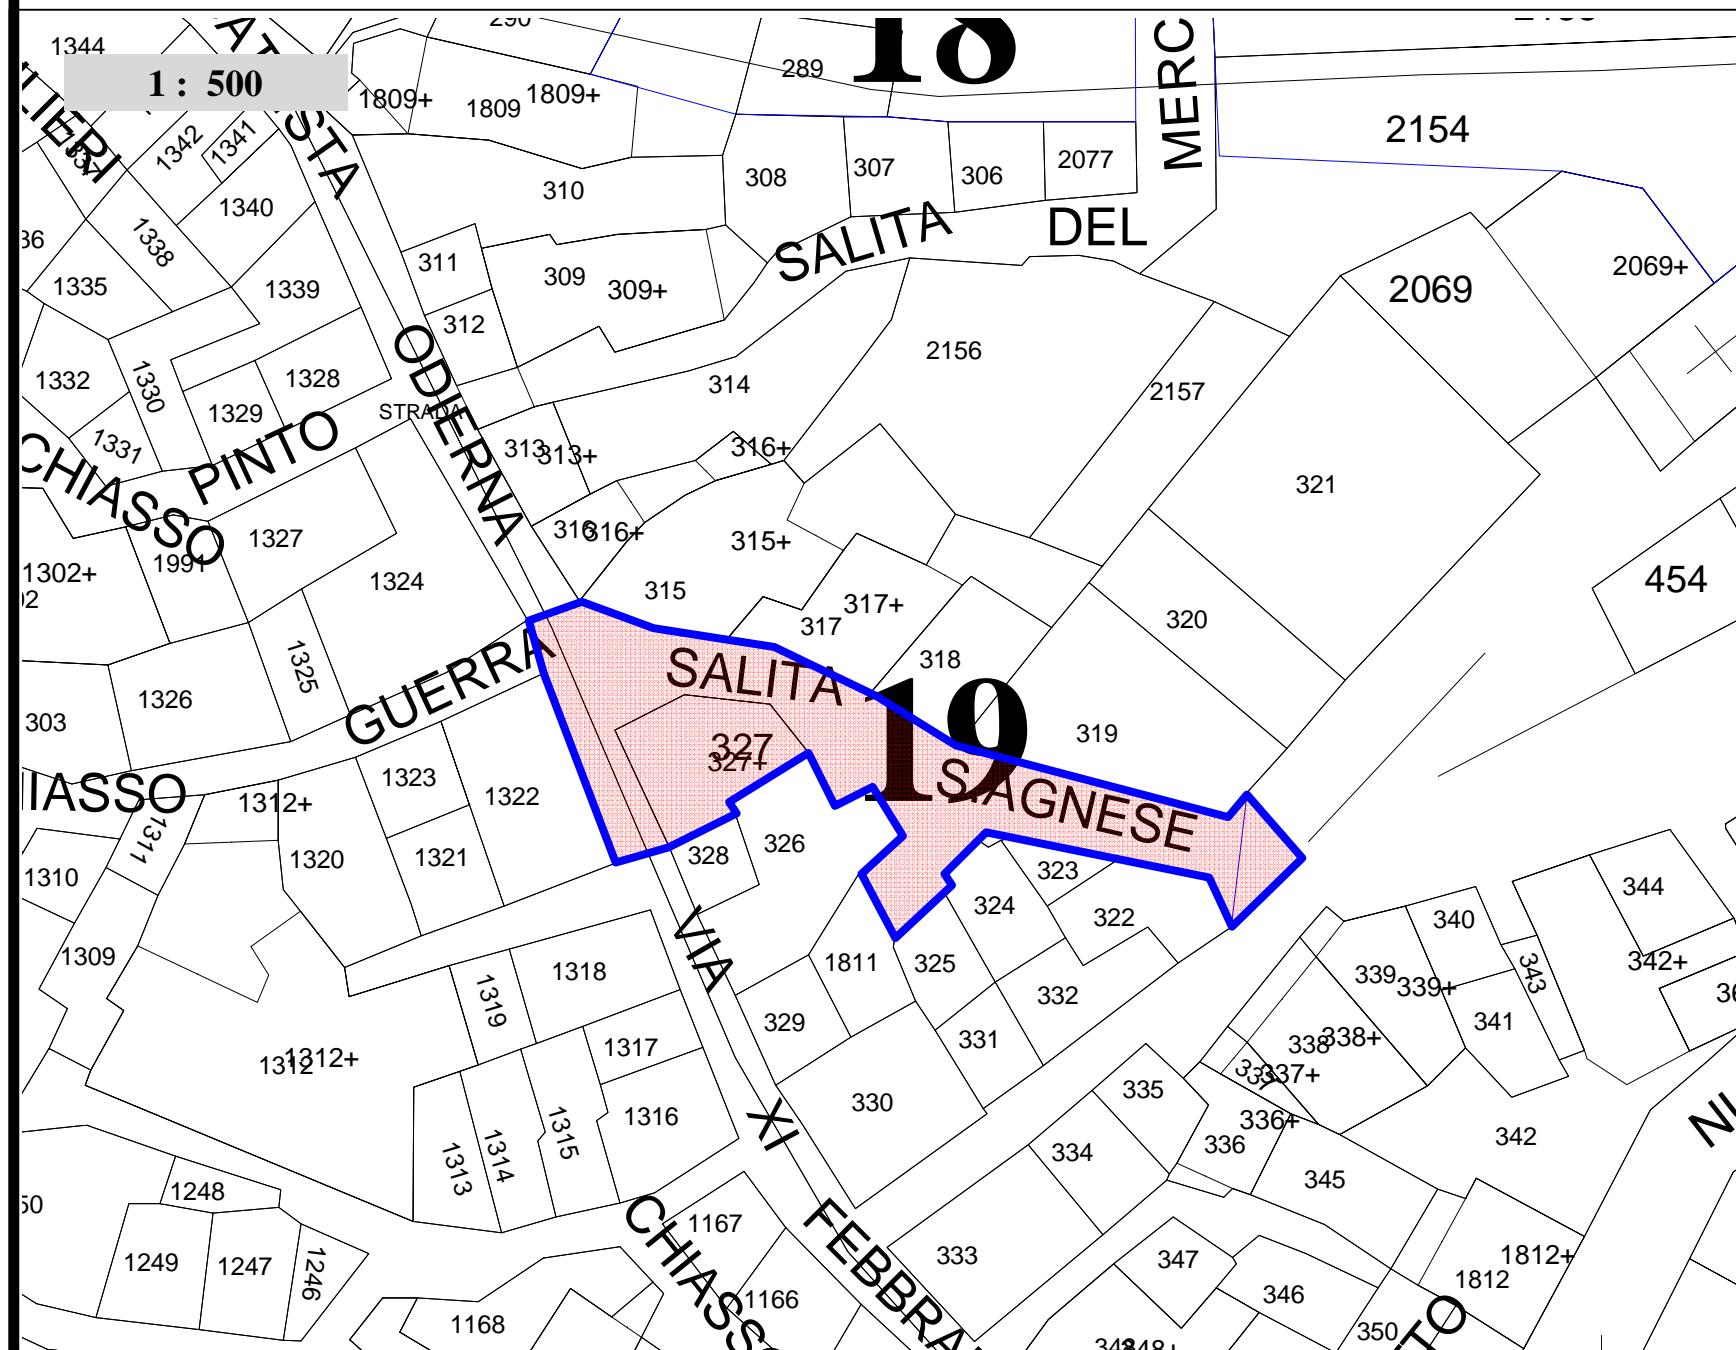

PRESCRIZIONI DI PROGETTO:

Riqualificazione dell'unità edilizia n.1 dell'isolato n. 68 ,settoe n. 3



AMBITO DI INTERVENTO